


PRANCHA A - 44.10388mm

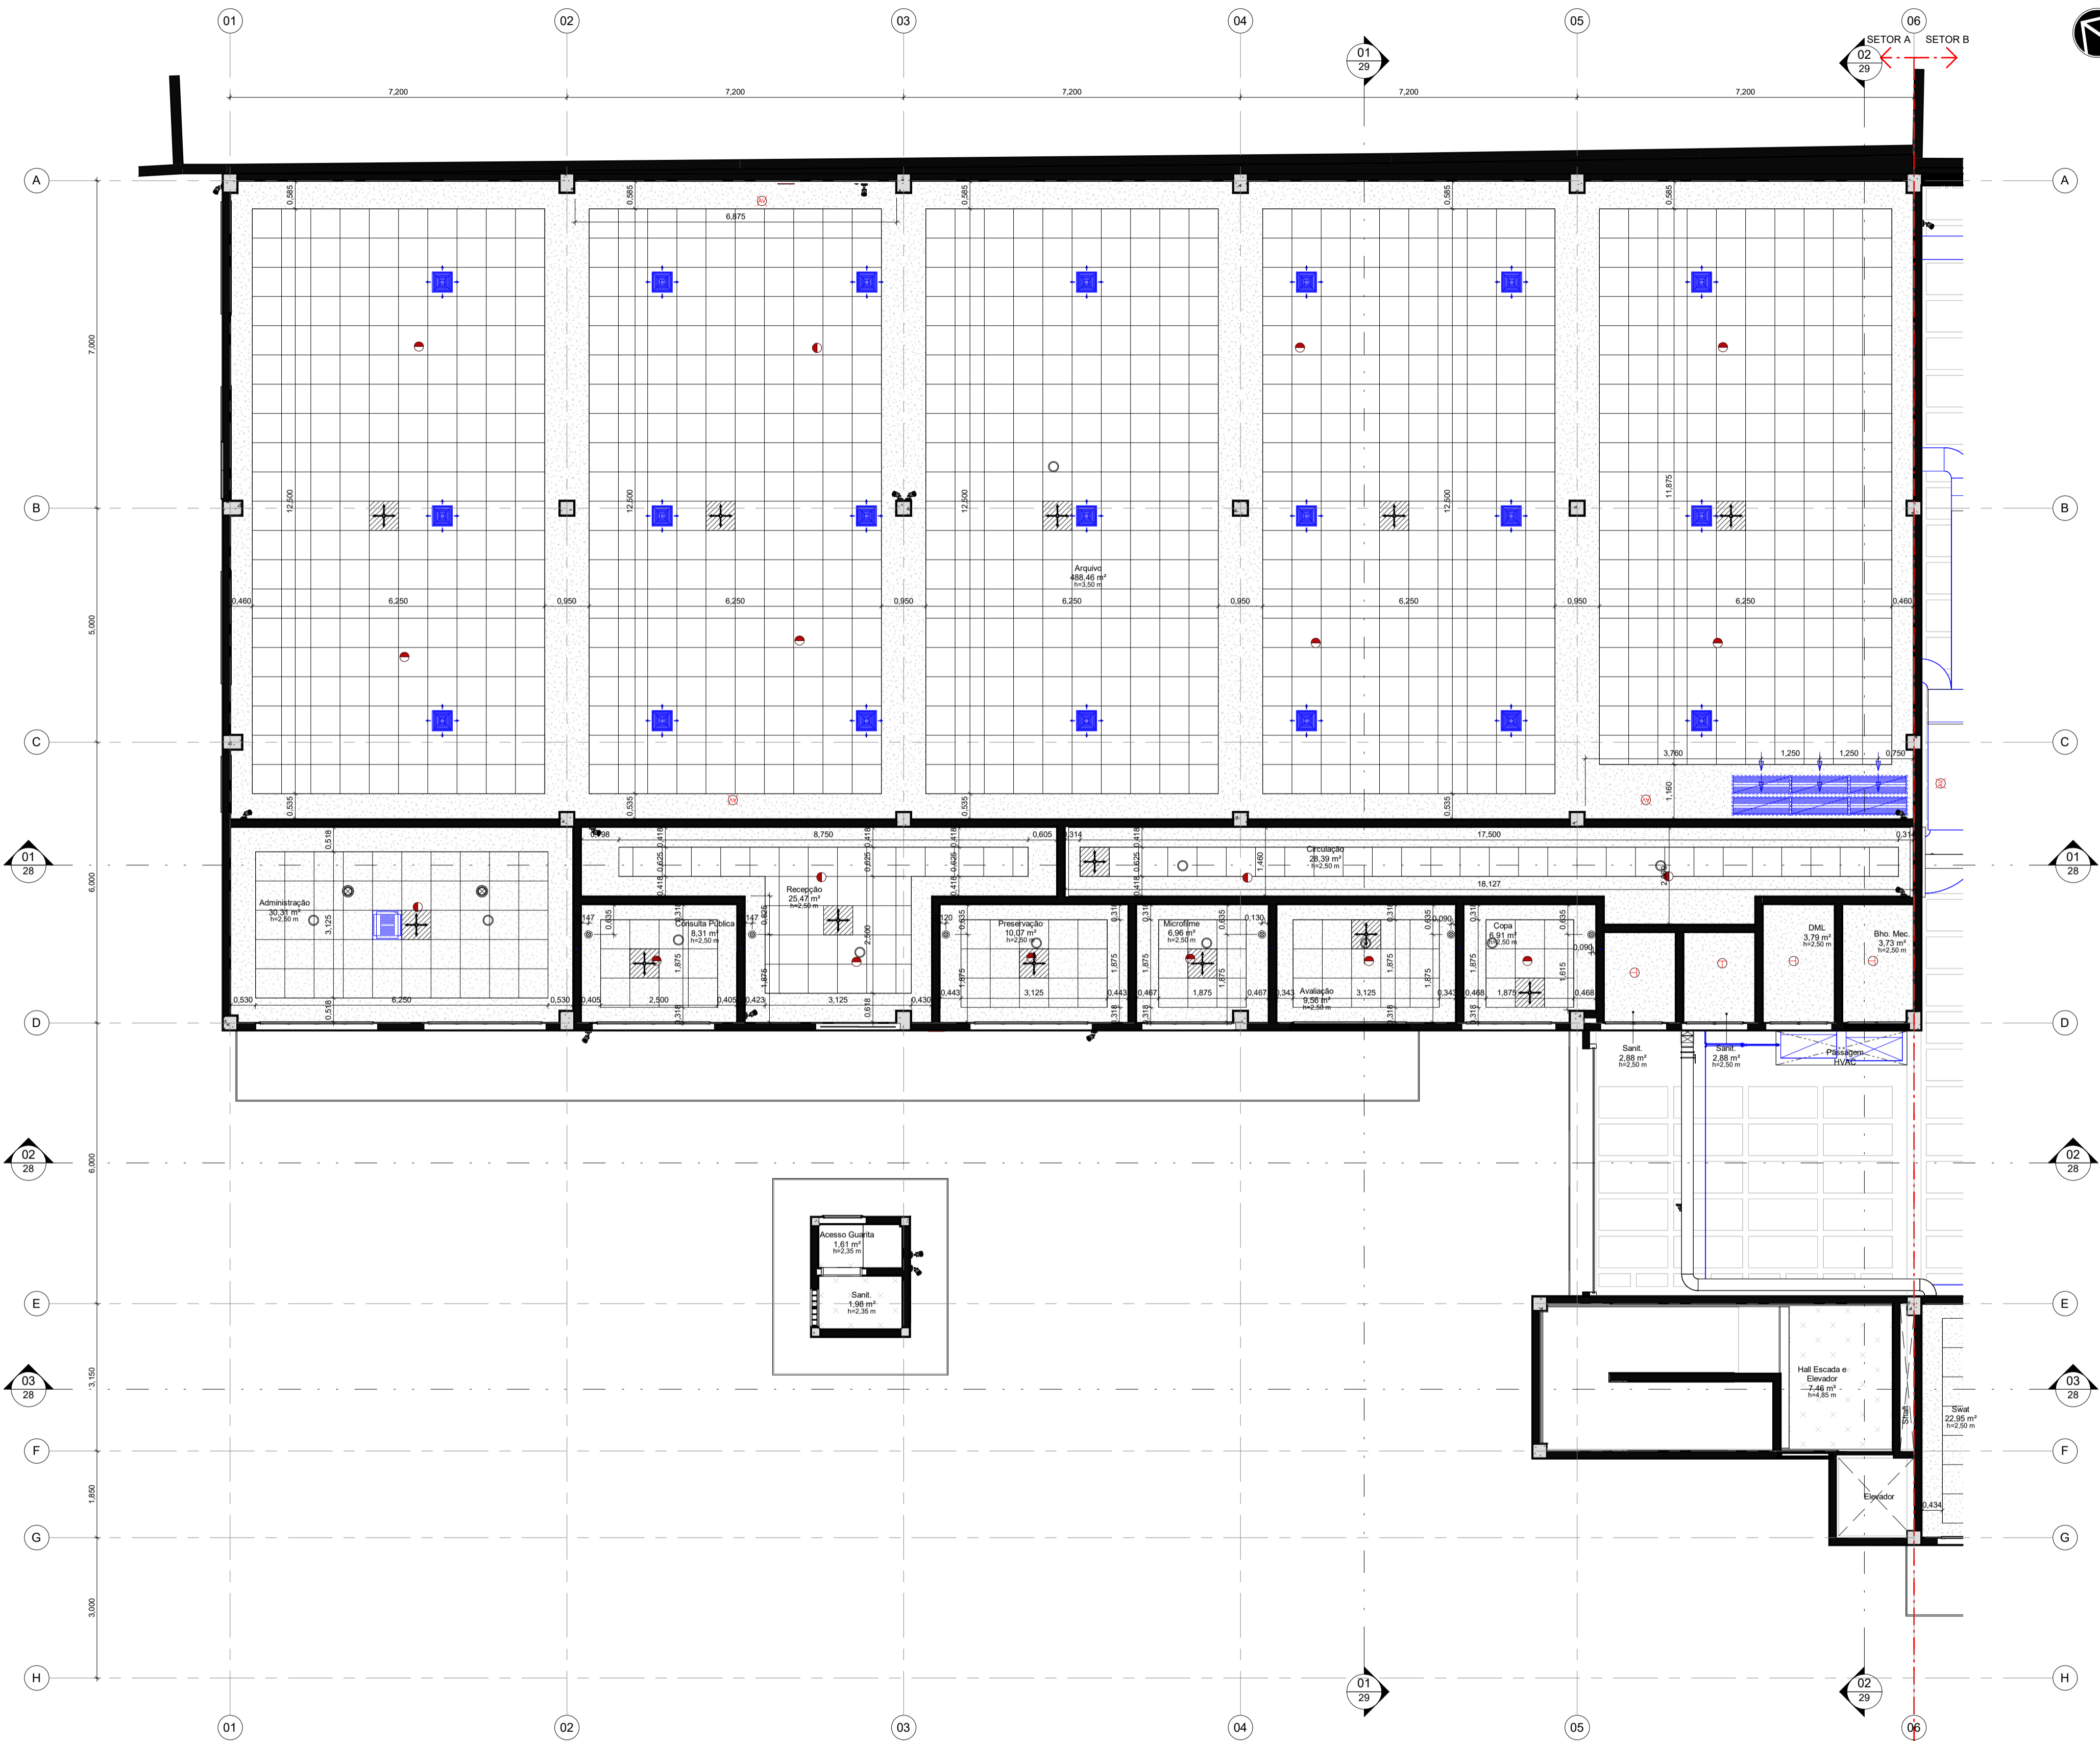

011 PL. TETO REFLETIDO TÉRREO - SETOR A
ESCALA 1 : 75

LEGENDA DE ELÉTRICA

	LUMINÁRIA QUADRADA LED DE EMBUTIR		LUMINÁRIA REDONDA LED DE SOBREPOR
	LUMINÁRIA HERMÉTICA LED DE SOBREPOR		SENSOR COM DETECÇÃO DE PRESENÇA

LEGENDA DE DADOS


	CÂMERA DE CCTV		CÂMERA DE CCTV INTERNA
--	----------------	--	------------------------

LEGENDA DE INCÊNDIO

	AVISADOR AUDÍVEL		LUMINÁRIA DE EMERGÊNCIA DE TETO
	DETECTOR DE FUMAÇA		

LEGENDA DE HVAC

	DIFFUSOR DE INSUFLAMENTO DE AR		UNIDADE EVAPORADORA TIPO CASSETTE
	GRELHA DE RETORNO DE AR		REGULADOR DE VAZÃO

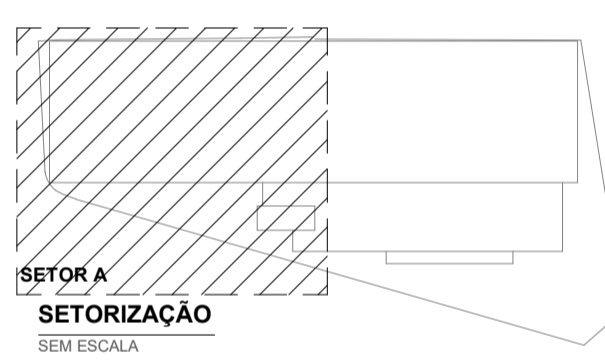

LEGENDA DE FORROS

	FORRO GESSO ACARTONADO MONOLÍTICO, CHAPA DE DRYWALL LISA, a = 15 mm, ESTRUCTURA DE AÇO GALVANIZADO, PINTURA MANUAL EM TINTA LÁTEX BRANCO FOSCO À BASE DE RESINA VINIL ACRÍLICA COM EMASSAMENTO, APLICADA EM DUAS DEMÃOIS - FORNECIMENTO E MONTAGEM
	FORRO GESSO ACARTONADO REMOVÍVEL - REVESTIMENTO VINÍLICO LIBO, 625 x 625 x 9,5 mm, COR BRANCO PURO, ESTRUCTURA DE AÇO GALVANIZADO - FORNECIMENTO E MONTAGEM
	FORRO MODULAR DE FIBRA MINERAL REMOVÍVEL = 15 mm COM BORDA REGULAR, NR=0,75, CAC = 32dB, 625x625 mm E PINTURA VINÍLICA DE FÁBRICA NA COR BRANCA, ESTRUCTURADO COM PERFIL T EM AÇO GALVANIZADO COM PINTURA EM POLIÉSTER NA COR BRANCA, ARMS TRONG FINE FISSURED OU EQUIVALENTE TÉCNICO
	LAJE MACIÇA APARENTE E REVESTIDA COM TEXTURA ACRÍLICA TEXTURATTO PREMIUM SUVINIL COR GELO (RM012) OU EQUIVALENTE TÉCNICO
	LAJE NERVURADA APARENTE E REVESTIDA COM TEXTURA ACRÍLICA TEXTURATTO PREMIUM SUVINIL COR GELO (RM012) OU EQUIVALENTE TÉCNICO
	PAINÉIS DE ALUMÍNIO COMPOSTO (ACM) COM ACABAMENTO PVDF PINTURA KYNAR 4500 COR BRANCO FOSCO 4 mm (0,5 x 15 mm), 1250 x 500 mm, SOBRE ESTRUCTURA AUXILIAR DE ALUMÍNIO - FORNECIMENTO E MONTAGEM

A	EMIÇÃO INICIAL	ELTON TIMBÓ	RICARDO SABÓIA	22/01/2025
REVISÃO	DESCRIÇÃO	REVISADO POR	RESP. TÉCNICO	DATA
<div><div><p>Arquitectus R. General de Aguiar, 50 - 1º andar 14.040-000 - Ribeirão Preto - SP arquitectus@gmail.com</p></div><div><p>Ministério da Saúde FIOCRUZ Fundação Oswaldo Cruz</p></div><div><p>NOME DO PRÉDIO / ÁREA SEGETRANS - SERV. GERENC. TRANSPORTES / COGIC</p></div></div>				
OBJETIVO CONSTRUÇÃO	CAMPUS TERRENO LEOPOLDO BULHÕES	SETOR EDIFICAÇÃO		
Nº PRÉDIO 584	Nº DA META 2021-026	O.E. / O.R. 2025.01.13.01	Nº PRANCHIA A584A07A	
TIPO DE PROJETO / SUBTIPO DE PROJETO ARQUITETURA	FASE PROJETO EXECUTIVO			
TÍTULO DA PRANCHIA Pl. de Teto Refletido - Nível Térreo - Setor A	EMIÇÃO INICIAL 22/01/2025			
COORDENADOR DA META SILVIA ARAUJO	RESPONSÁVEL TÉCNICO RICARDO SABÓIA			
EQUIPE ARCHITECTUS	CREA/CAU A28877-2			

ARQ-007

NOTA: Hemisfério: Sul. Coordenadas planas retangulares: do tipo Grade (UTM); Zona ou Fuso: M. Datum Horizontal: SIRGAS 2000