


PRANCHA A - 44.1030mm

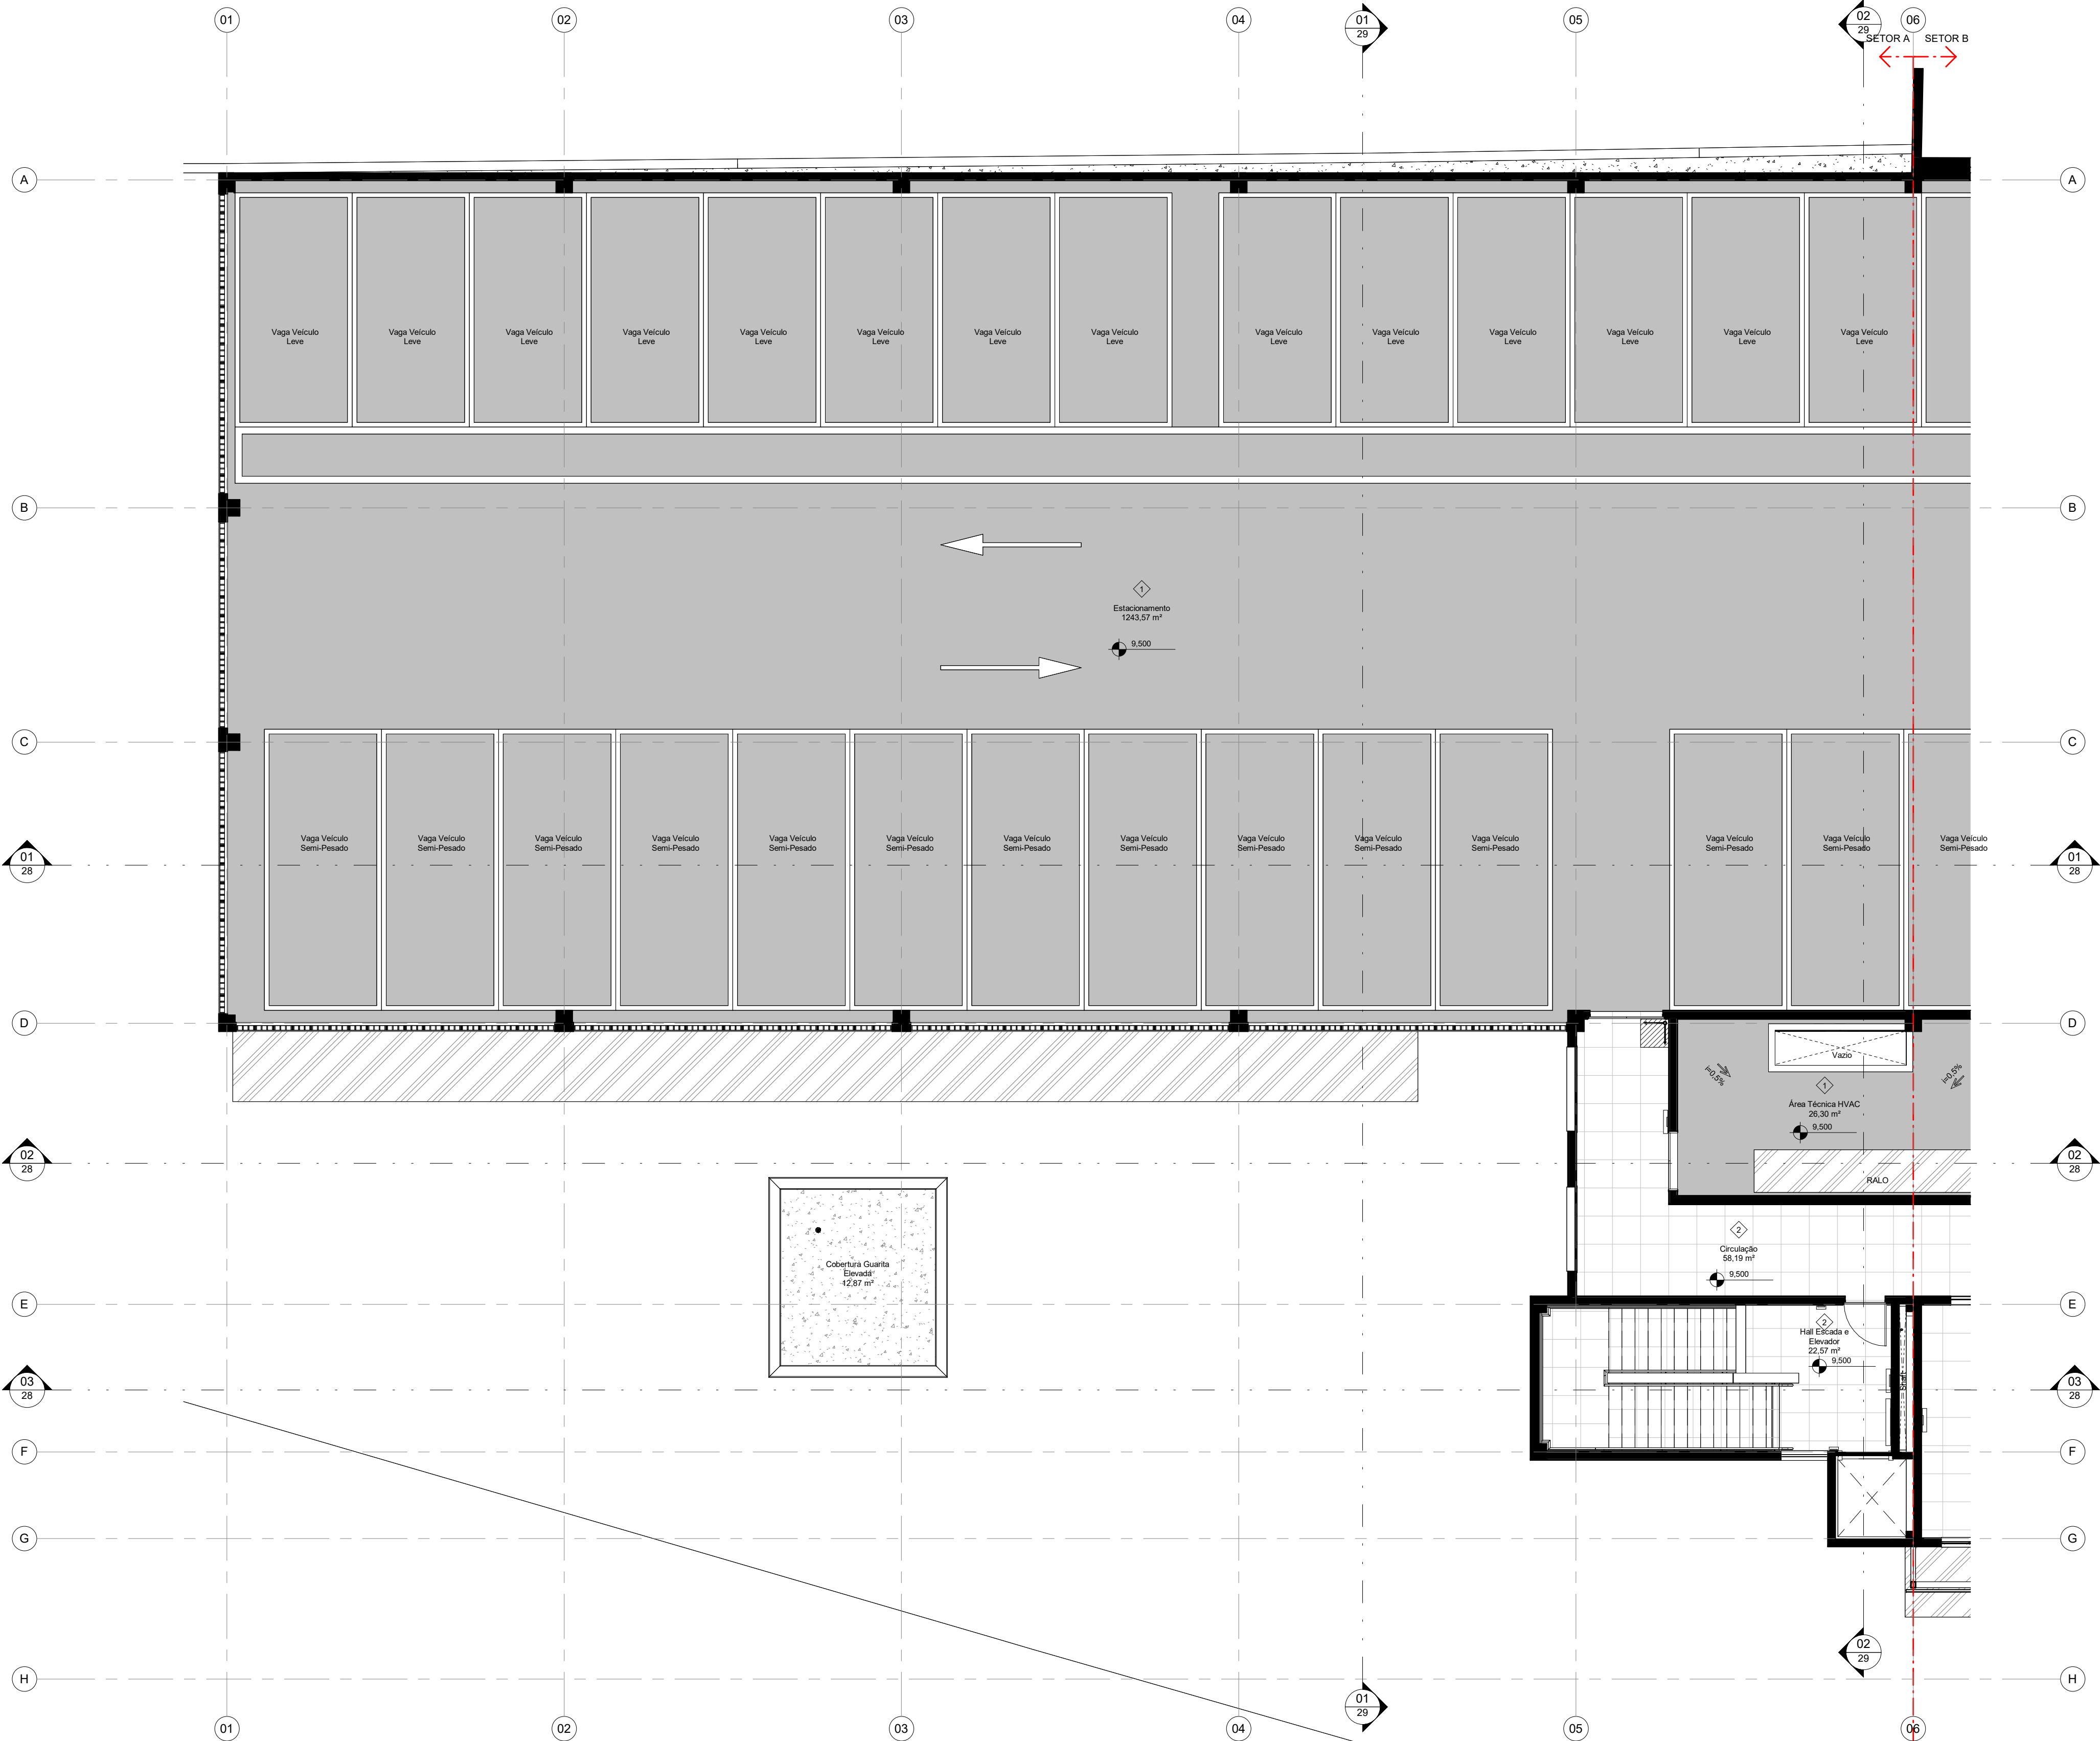


QUADRO DE RODAPÉS (R)	
Nº	DESCRIÇÃO
1	RODAPE MOLDADO NO LOCAL 100mm DE CONCRETO COM ACABAMENTO POLIDO COM GRANILITE
2	RODAPE EM PORCELANATO GL ACETINADO RETIFICADO, 10 x 60 cm, Bta, COEFICIENTE ATRITO ≥ 0,4, MUNARI MARFIM AC RS ELIANE OU SIMILAR, REJUNTE CIMENTICO 2mm, FIXAÇÃO COM ARGAMASSA COLANTE
3	RODAPE EM PORCELANATO GL ACETINADO RETIFICADO, 10 x 60 cm, Bta, COEFICIENTE ATRITO ≥ 0,4, MUNARI BRANCO AC RS ELIANE OU SIMILAR, REJUNTE CIMENTICO 2mm, FIXAÇÃO COM ARGAMASSA COLANTE
4	RODAPE EM CERÂMICA ESMALTADA BRANCA 8,5 x 45 cm, PEI 4, Bta, COF ≥ 0,4, CARGO PLUS WHITE ELIANE, REJUNTE BRANCO 3 mm, FIXAÇÃO COM ARGAMASSA COLANTE

NOTA:
1. DETALHE DO RODAPÉ EM PORCELANATO E DO RODAPÉ EM CERÂMICA ENCONTRAM-SE NA PRANCHIA 08.
2. DETALHE DO RODAPÉ DE CONCRETO MOLDADO NO LOCAL COM ACABAMENTO EM GRANILITE ENCONTRA-SE NA PRANCHIA 12

LEGENDA DE IDENTIFICADORES

Tipo 01:	Tipo 02:	Tipo 03 (Elaquias):	Tipo 04 (Acabamentos Ambientais):
Código	Código	Código	Código
Diferenciador	Diferenciador	Diferenciador	Diferenciador

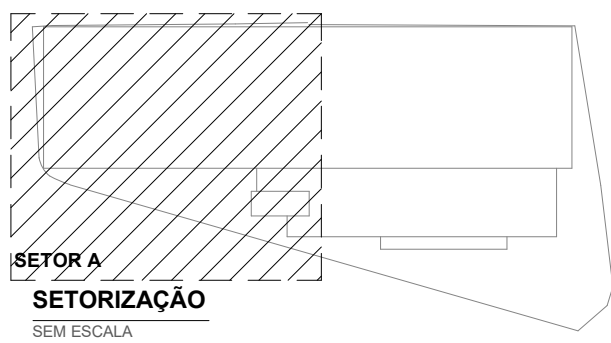

LEGENDA DE PISOS

	PORCELANATO GL ACETINADO RETIFICADO, 60 x 60 cm, Bta, COEFICIENTE ATRITO ≥ 0,4, MUNARI MARFIM AC ELIANE OU SIMILAR
	PISO EM CERÂMICA ACETINADA BRANCA 45 x 45 cm, PEI 4, Bta, COF ≥ 0,4, CARGO PLUS WHITE AC ELIANE, REJUNTE BRANCO 3 mm, FIXAÇÃO COM ARGAMASSA COLANTE
	PORCELANATO GL ACETINADO RETIFICADO, 60 x 60 cm, Bta, COEFICIENTE ATRITO ≥ 0,4, MUNARI BRANCO AC ELIANE OU SIMILAR
	PISO INDUSTRIAL DE CONCRETO COM ACABAMENTO POLIDO COM GRANILITE E JUNTAS PLÁSTICAS 2 x 2 m, fck ≥ 30 MPa
	CONCRETO LEVE COM ACABAMENTO RUGOSO, COM PÉROLAS DE EPS 20mm SOBRE DUPLA CAMADA DE MANTA POLIÉSTER ASFÁLTICA 4 + 3mm CLASSE II TIPO III COM ISOLAMENTO TÉRMICO.

08A-SOLEIRAS			
CÓDIGO	LARGURA(m)	ESPESSURA(m)	QDE

08A-PEITORIS			
CÓDIGO	LARGURA(m)	ESPESSURA(m)	QDE

A	EMIÇÃO INICIAL	ELTON TIMBÓ	RICARDO SABÓIA	22/01/2025
REVISÃO	DESCRIÇÃO	REVISADO POR	RESP. TÉCNICO	DATA



Ministério da Saúde		FIOCRUZ Fundação Oswaldo Cruz		COGIC Instituto de Geriatria em Saúde		NOME DO PRÉDIO / ÁREA	
OBJETIVO		CAMPUS		TERRENO LEOPOLDO BULHÕES		SETOR	
CONSTRUÇÃO						EDIFICAÇÃO	
Nº PRÉDIO		Nº DA META		O.E. / O.R.		Nº PRANCHIA	
504		2021-026		2025.01.13.01		A504A12A	
TIPO DE PROJETO / SUBTIPO DE PROJETO				FASE			
ARQUITETURA				PROJETO EXECUTIVO			
TÍTULO DA PRANCHIA				EMIÇÃO INICIAL			
Pl. de Pag. Piso - Nível 1º Pavimento - Setor A				22/01/2025			
				ESCALA			
				INDICADA			
COORDENADOR DA META		RESPONSÁVEL TÉCNICO		CREA/CAU			
SILVIA ARAUJO		RICARDO SABÓIA		A28877-2			
EQUIPE							
ARCHITECTUS							

ARQ-012

NOTA: Hemisfério: Sul. Coordenadas planas retangulares: do tipo Grade (UTM); Zona ou Fuso: M. Datum Horizontal: SIRGAS 2000