
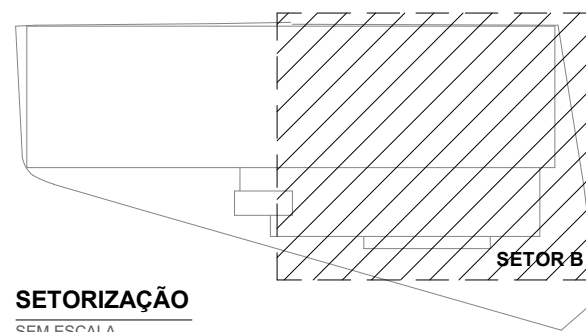


PRANCHAS A - 1410308mm

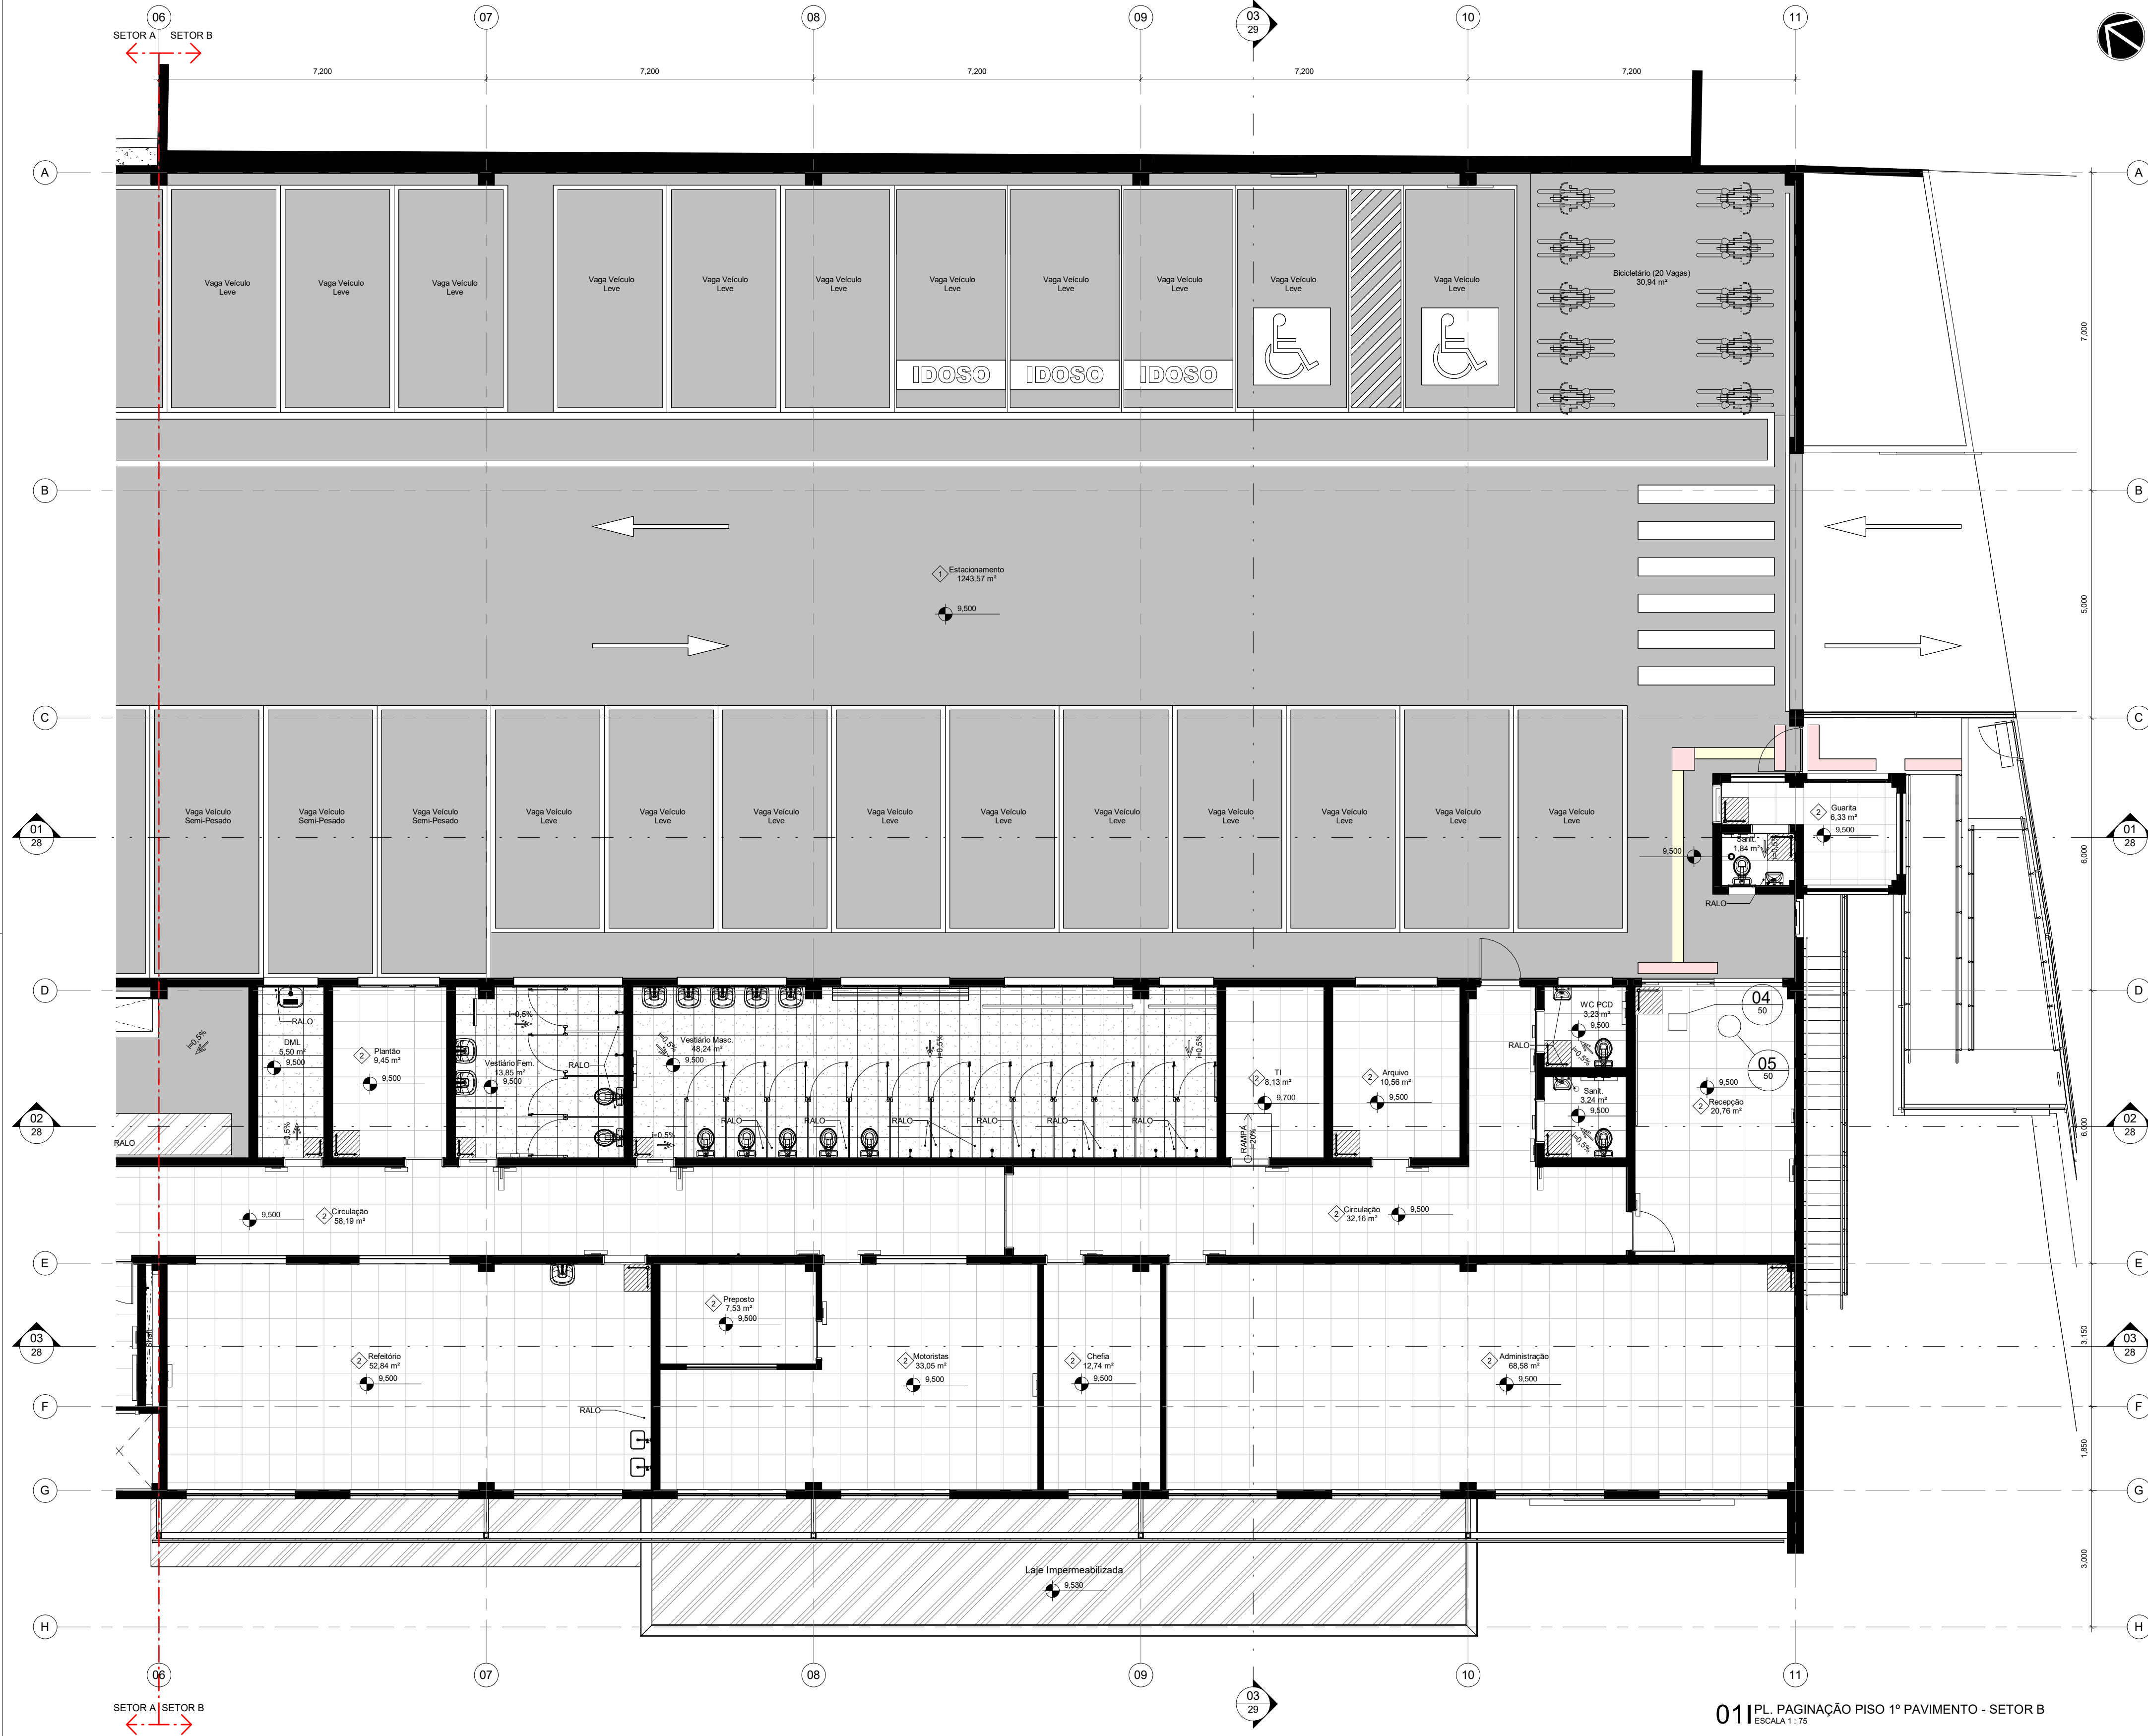

LEGENDA DE PISOS

- PORCELANATO GL. ACETINADO RETIFICADO, 60 x 60 cm, Bta, COEFICIENTE ATRITO ≥ 0,4. MUNARI MARFIM AC ELIANE OU SIMILAR
- PISO EM CERÂMICA ACETINADA BRANCA 45 x 45 cm; PEI 4; Bta; COF ≥ 0,4. CARGO PLUS WHITE AC ELIANE; REJANTE BRANCO 3 mm; FIXAÇÃO COM ARGAMASSA COLANTE
- PORCELANATO GL. ACETINADO RETIFICADO, 60 x 60 cm, Bta, COEFICIENTE ATRITO ≥ 0,4. MUNARI BRANCO AC ELIANE OU SIMILAR
- PISO INDUSTRIAL DE CONCRETO COM ACABAMENTO POLIDO COM GRANILITE E JUNTAS PLÁSTICAS 2 x 2 m, fck ≥ 30 MPa
- CONCRETO LEVE COM ACABAMENTO RUOSO, COM PÉROLAS DE EPS 20mm SOBRE DUPLA CAMADA DE MANTA POLIESTER ASFÁLTICA 4 + 3mm CLASSE B TIPO III COM ISOLAMENTO TÉRMICO

09A-SOLEIRAS				
CÓDIGO	LARGURA(m)	ESPESSURA(m)	QDE	DESCRIÇÃO
09A-PEITORIS				
CÓDIGO	LARGURA(m)	ESPESSURA(m)	QDE	DESCRIÇÃO

A	EMIÇÃO INICIAL	ELTON TIMBÓ	RICARDO SABÓIA	22/01/2025
REVISÃO	DESCRIÇÃO	REVISADO POR	RESP. TÉCNICO	DATA



Ministério da Saúde		NOME DO PRÉDIO / ÁREA	
FIOCRUZ Fundação Oswaldo Cruz		SEGETRANS - SERV. GERENC. TRANSPORTES / COGIC	
OBJETIVO CONSTRUÇÃO		TERRENO LEOPOLDO BULHÕES	
Nº PRÉDIO 504		Nº DA META 2021-026	
Nº PRÉDIO 504		O.E. / O.R. 2025.01.13.01	
Nº PRÉDIO 504		Nº PRANCHAS A584A13A	
TIPO DE PROJETO / SUBTIPO DE PROJETO		FASE PROJETO EXECUTIVO	
ARQUITETURA		PROJETO EXECUTIVO	
TÍTULO DA PRANCHAS		EMIÇÃO INICIAL 22/01/2025	
Pl. de Pag. Piso - Nível 1º Pavimento - Setor B		ESCALA INDICADA	
COORDENADOR DA META SILVIA ARAUJO		RESPONSÁVEL TÉCNICO RICARDO SABÓIA	
EQUIPE ARCHITECTUS		CRECAU A28877-2	

NOTA:
1. DETALHE DO RODAPÉ EM PORCELANATO E DO RODAPÉ EM CERÂMICA ENCONTRAM-SE NA PRANCHA 05
2. DETALHE DO RODAPÉ DE CONCRETO MOLDADO NO LOCAL COM ACABAMENTO EM GRANILITE ENCONTRA-SE NA PRANCHA 12

01 PL. PAGINAÇÃO PISO 1º PAVIMENTO - SETOR B

ESCALA 1:75

LEGENDA DE IDENTIFICADORES

- Tipo 01 (Código) Tipo 02 (Código) Tipo 03 (Esquadrias) Tipo 04 (Acabamentos Ambientais)
- 000000 - Código 000000 - Código 000000 - Código 000000 - Código
- 000000 - Código 000000 - Código 000000 - Código 000000 - Código
- 000000 - Código 000000 - Código 000000 - Código 000000 - Código

QUADRO DE RODAPÉS (R)	
Nº	DESCRIÇÃO
1	RODAPÉ MOLDADO NO LOCAL 100mm DE PISO INDUSTRIAL DE CONCRETO COM ACABAMENTO POLIDO COM GRANILITE
2	RODAPÉ EM PORCELANATO GL. ACETINADO RETIFICADO, 10 x 80 cm, Bta, COEFICIENTE ATRITO ≥ 0,4. MUNARI MARFIM AC RS ELIANE OU SIMILAR; REJANTE CIMENTO 2mm; PIAÇÃO COM ARGAMASSA COLANTE
3	RODAPÉ EM PORCELANATO GL. ACETINADO RETIFICADO, 10 x 80 cm, Bta, COEFICIENTE ATRITO ≥ 0,4. MUNARI BRANCO AC RS ELIANE OU SIMILAR; REJANTE CIMENTO 2mm; PIAÇÃO COM ARGAMASSA COLANTE
4	RODAPÉ EM CERÂMICA ESMALTADA BRANCA 8,5 x 45 cm; PEI 4; Bta; COF ≥ 0,4; CARGO PLUS WHITE ELIANE; REJANTE BRANCO 3 mm; FIXAÇÃO COM ARGAMASSA COLANTE

NOTA: Hemisfério: Sul. Coordenadas planas retangulares: do tipo Grade (UTM); Zona ou Fuso: M. Datum Horizontal: SIRGAS 2000

ARQ-013