


PRANCHA A - 44.10308mm

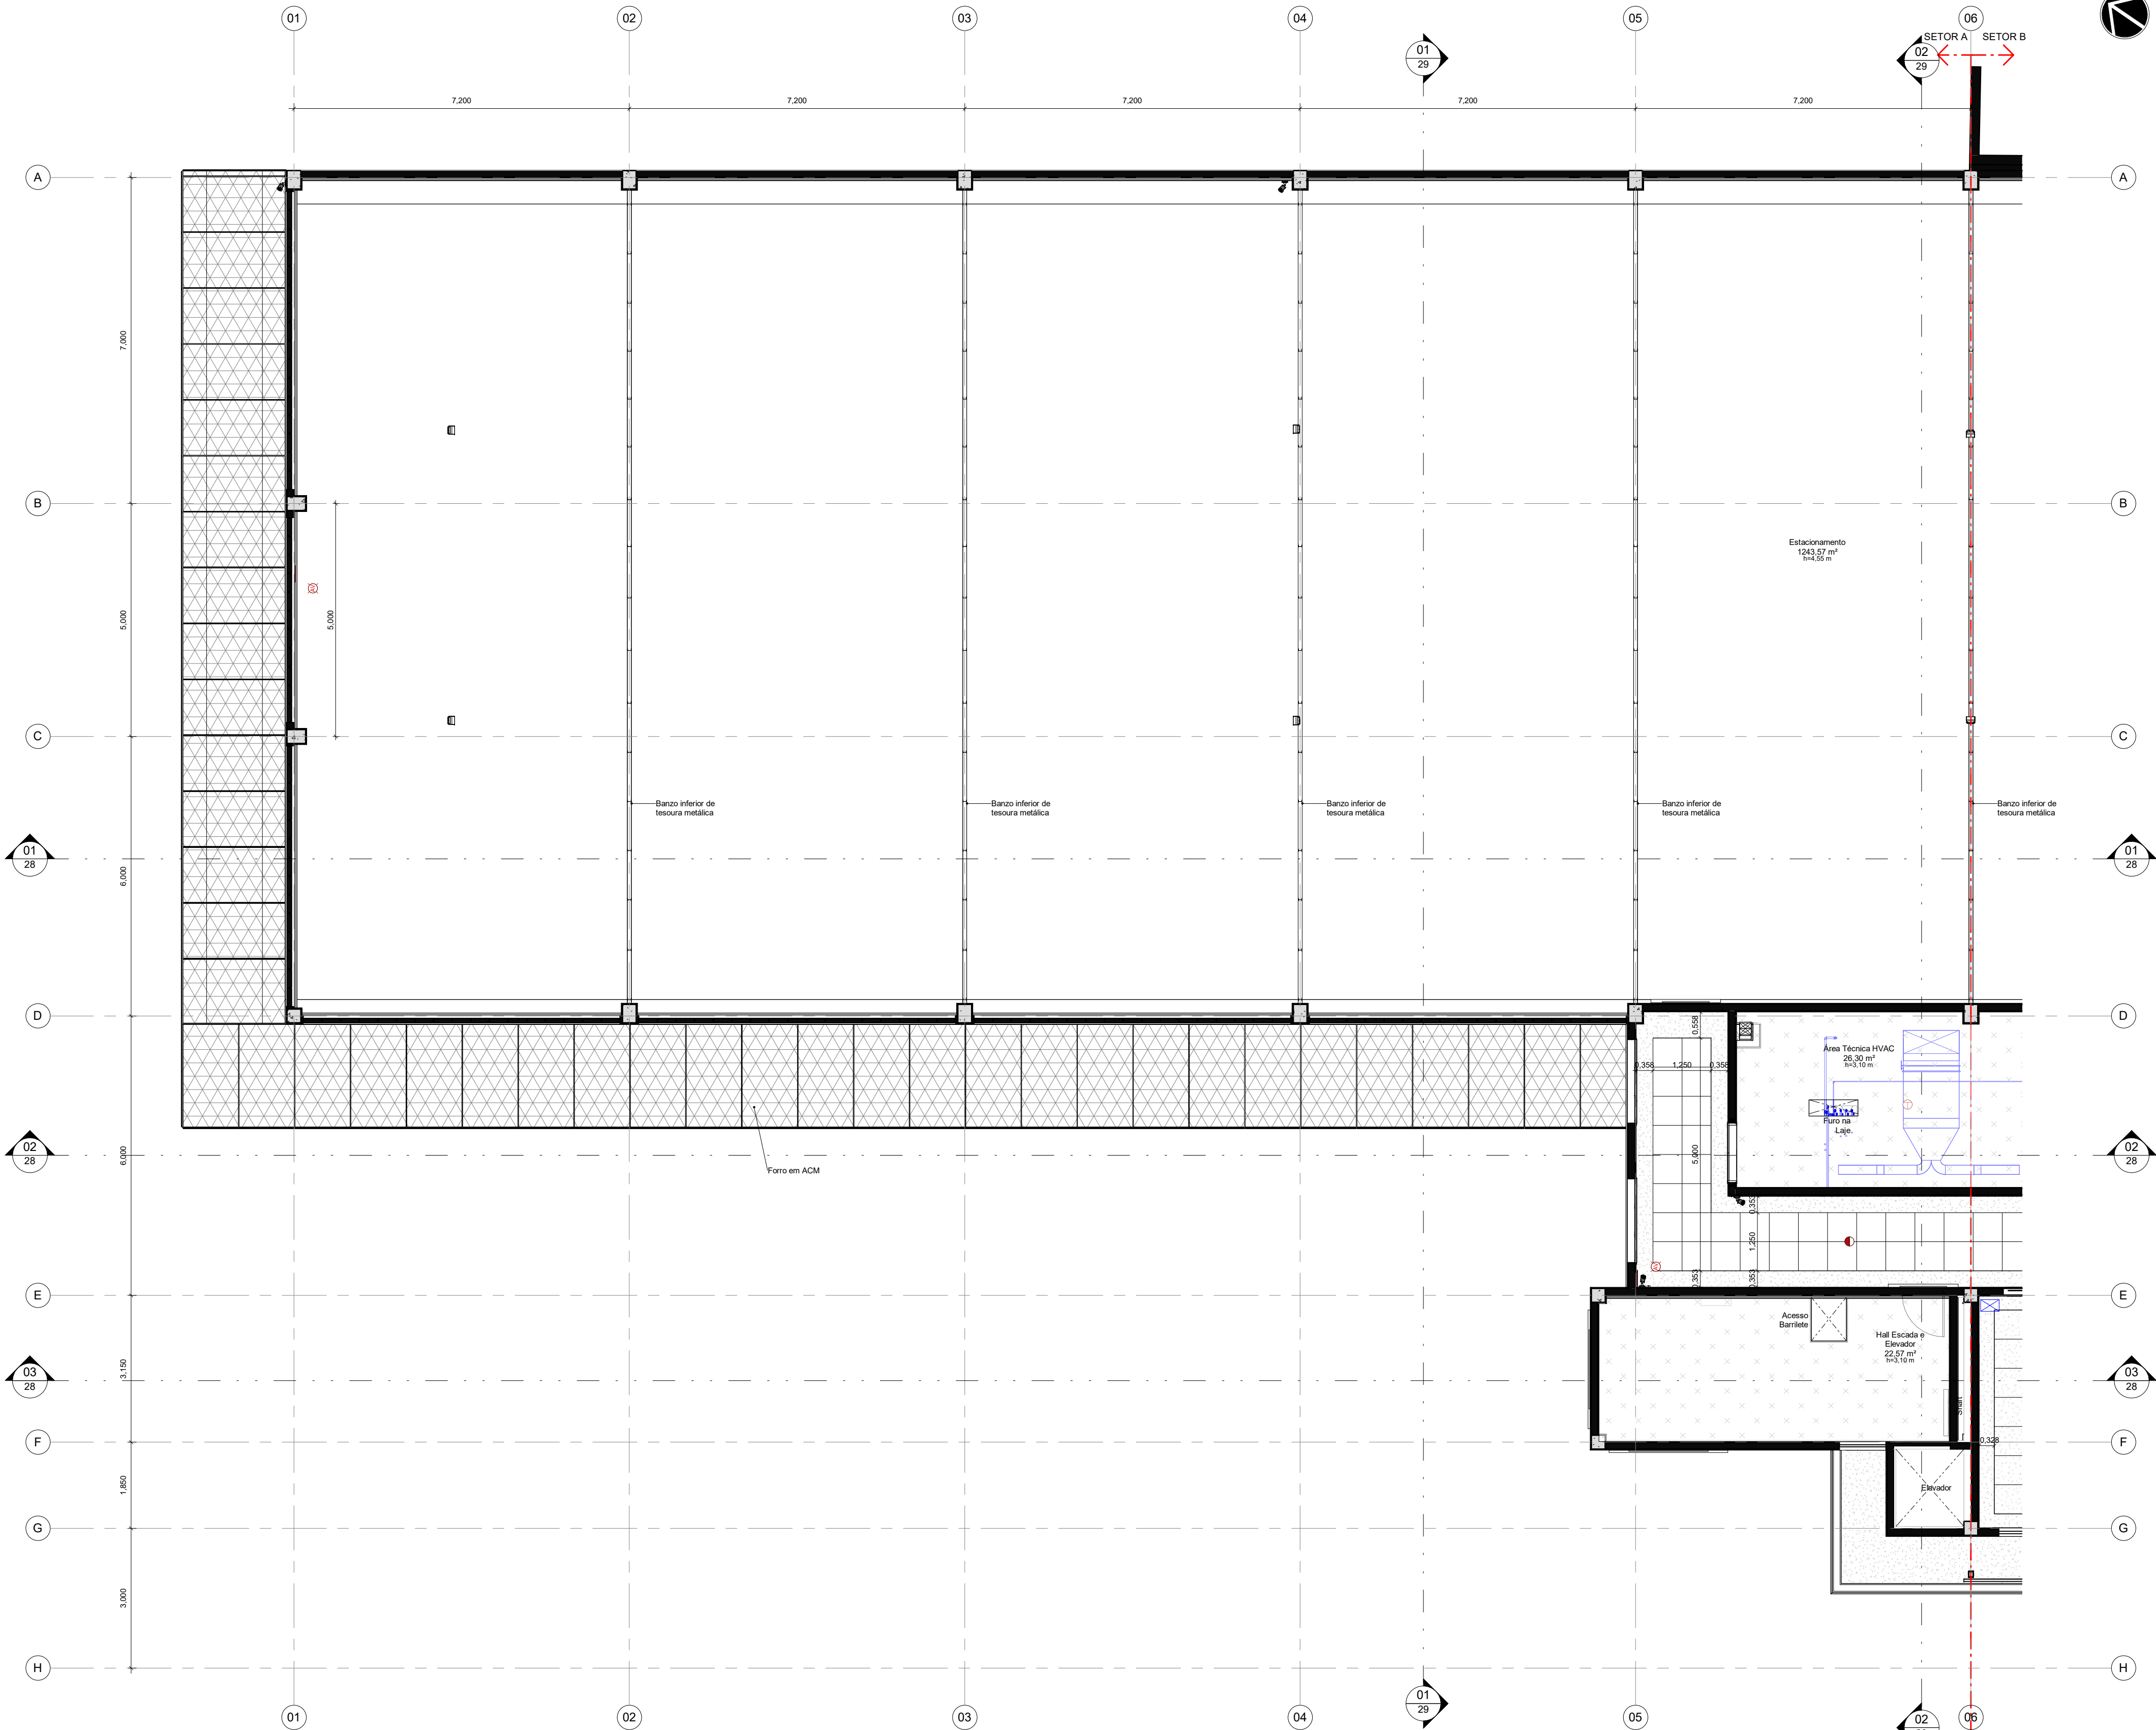

01 PL. TETO REFLETIDO 1º PAV. - SETOR A
ESCALA 1:75

LEGENDA DE ELÉTRICA

LUMINÁRIA QUADRADA LED DE EMBUTIR

LUMINÁRIA REDONDA LED DE SOBREPOR

LUMINÁRIA HERMÉTICA LED DE SOBREPOR

SENSOR COM DETECÇÃO DE PRESENÇA

LEGENDA DE DADOS

CÂMERA DE CCTV

CÂMERA DE CCTV INTERNA

LEGENDA DE INCÊNDIO

AVISADOR AUDÍVEL

DETECTOR DE FUMAÇA

LUMINÁRIA DE EMERGÊNCIA DE TETO

LEGENDA DE HVAC

DIFUSOR DE INSUFLAMENTO DE AR

UNIDADE EVAPORADORA TIPO CASSETE

GRELHA DE RETORNO DE AR

REGULADOR DE VAZÃO

PERSPECTIVA

CORTE

21 DETALHE FIXAÇÃO LUMINÁRIA-EST. METÁLICA
ESCALA 1:5

SETOR A
SETORIZAÇÃO
SEM ESCALA

LEGENDA DE FORROS

FORRO GESSO ACARTONADO MONOLÍTICO, CHAPA DE DRYWALL LISA, $\phi = 15$ mm, ESTRUTURA DE AÇO GALVANIZADO, PINTURA MANUAL EM TINTA LATEX BRANCO FOSCO A COR BRANCO PURO, FORNECIMENTO E MONTAGEM

FORRO GESSO ACARTONADO REMOVÍVEL, REVESTIMENTO VINÍLICO LISO, 625 x 625 x 9,5 mm, COR BRANCO PURO, ESTRUTURA DE AÇO GALVANIZADO - FORNECIMENTO E MONTAGEM

FORRO MODULAR DE FIBRA MINERAL REMOVÍVEL, $\phi = 15$ mm COM BORDA TEGULAR, NRC > 0,75, CAC > 30dB, 625x625 mm E PINTURA VINÍLICA DE FABRICA NA COR BRANCA, ESTRUTURADO COM PERFIL T EM AÇO GALVANIZADO COM PINTURA EM POLIESTER NA COR BRANCA, ARMSTRONG FINE FIBURED OU EQUIVALENTE TÉCNICO

LAJE MACIÇA APARENTE E REVESTIDA COM TEXTURA ACRÍLICA TEXTURATTO PREMIUM SUVINIL COR GELCO (RM103) OU EQUIVALENTE TÉCNICO

LAJE NERVURADA APARENTE E REVESTIDA COM TEXTURA ACRÍLICA TEXTURATTO PREMIUM SUVINIL COR GELCO (RM103) OU EQUIVALENTE TÉCNICO

PAINÉIS DE ALUMÍNIO COMPOSTO (ACM) COM ACABAMENTO PVDF PINTURA KYNAR 4500 COR BRANCO FOSCO 4 mm (0,5 x 0,5 mm), 1250 x 5000 mm, SOBRE ESTRUTURA AUXILIAR DE ALUMÍNIO - FORNECIMENTO E MONTAGEM

A	EMIÇÃO INICIAL	ELTON TIMBÓ	RICARDO SABÓIA	22/01/2025
REVISÃO	DESCRIÇÃO	REVISADO POR	RESP. TÉCNICO	DATA

Arquitetura e Engenharia

Ministério da Saúde

Fundação Oswaldo Cruz

Coordenação de Gerenciamento de Instalações em Saúde

NOME DO PRÉDIO / ÁREA

SEGETRANS - SERV. GERENC. TRANSPORTES / COGIC

OBJETIVO	CAMPUS	SETOR
CONSTRUÇÃO	TERRENO LEOPOLDO BULHÕES	EDIFICAÇÃO
Nº PRÉDIO	Nº DA META	O.E. / O.R.
584	2021-026	2025.01.13.01
Nº PRANCHIA	A584A14A	
TIPO DE PROJETO / SUBTIPO DE PROJETO	FASE	
ARQUITETURA	PROJETO EXECUTIVO	
TÍTULO DA PRANCHIA	EMIÇÃO INICIAL	
Pl. de Teto Refletido - Nível 1º Pavimento - Setor A	22/01/2025	
COORDENADOR DA META	RESPONSÁVEL TÉCNICO	ESCALA
SILVIA ARAUJO	RICARDO SABÓIA	INDICADA
EQUIPE	CREA/CAU	
ARCHITECTUS	A28877-2	

ARQ-014

NOTA: Hemisfério: Sul. Coordenadas planas retangulares: do tipo Grade (UTM); Zona ou Fuso: M. Datum Horizontal: SIRGAS 2000