
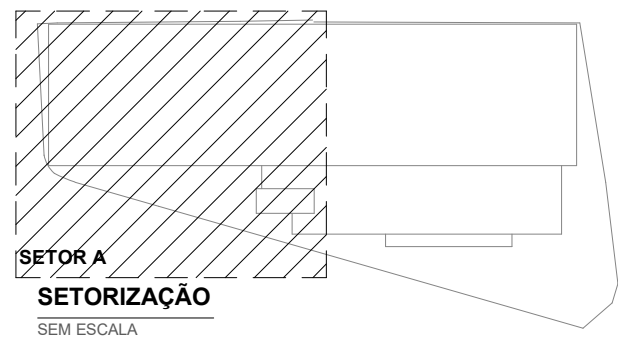


PRANCHINA A - 44.103.000mm

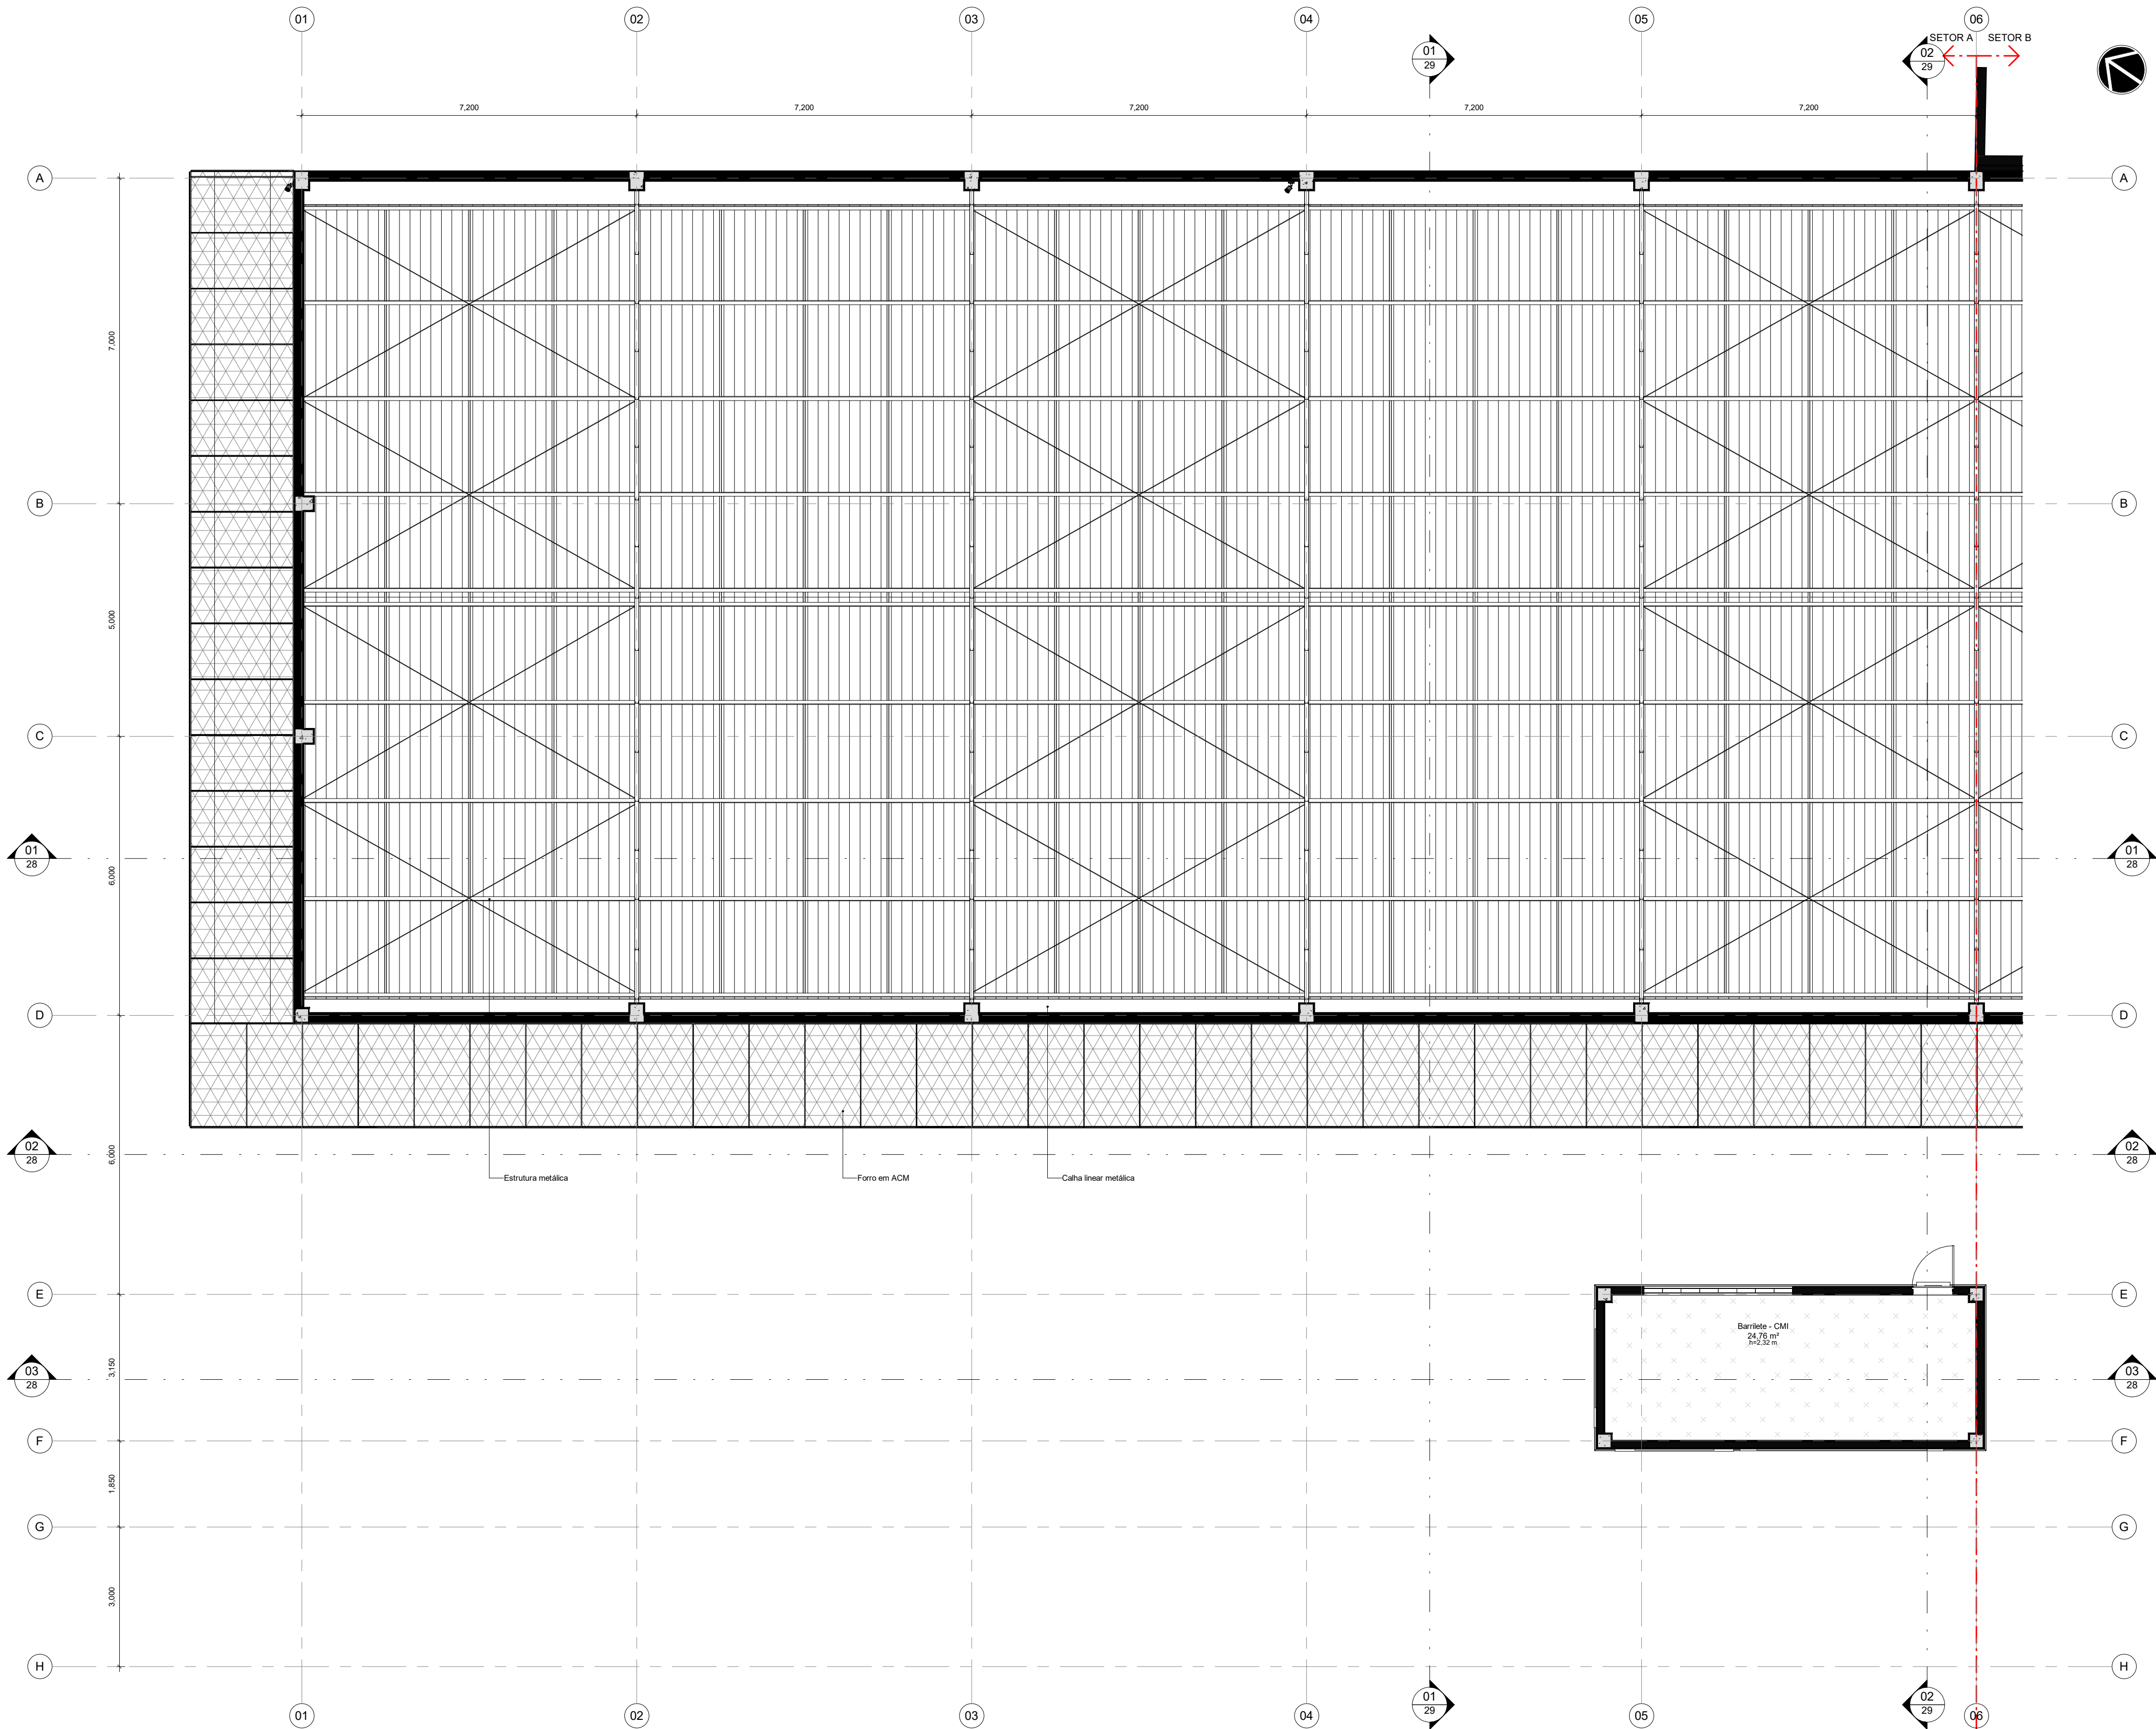

LEGENDA DE FORROS

- FORRO GESSO ACARTONADO MONOLÍTICO, CHAPA DE DRYWALL LISA, $\phi = 15$ mm, ESTRUTURA DE AÇO GALVANIZADO, PINTURA MANUAL EM TINTA LATEX BRANCO FOSCO À BASE DE RESINA VINIL ACRÍLICA COM EMASSAMENTO, APLICADA EM DUAS DEMÃOIS - FORNECIMENTO E MONTAGEM
- FORRO GESSO ACARTONADO REMOVÍVEL, REVESTIMENTO VINÍLICO LISO, 625 x 925 x 9,5 mm, COR BRANCO PURO, ESTRUTURA DE AÇO GALVANIZADO - FORNECIMENTO E MONTAGEM
- FORRO MODULAR DE FIBRA MINERAL REMOVÍVEL $\phi = 15$ mm COM BORDA TEGULAR, NR-0,75, CAC \geq 300, 625x925 mm E PINTURA VINÍLICA DE FÁBRICA NA COR BRANCA, ESTRUTURADO COM PERFIL T EM AÇO GALVANIZADO COM PINTURA EM POLIESTER NA COR BRANCA, ARMSTRONG FINE FISSURED OU EQUIVALENTE TÉCNICO
- LAJE MACIÇA APARENTE E REVESTIDA COM TEXTURA ACRÍLICA TEXTURATTO PREMIUM SUVINIL, COR GELO (RM12) OU EQUIVALENTE TÉCNICO
- LAJE NERVURADA APARENTE E REVESTIDA COM TEXTURA ACRÍLICA TEXTURATTO PREMIUM SUVINIL, COR GELO (RM12) OU EQUIVALENTE TÉCNICO
- PAINÉIS DE ALUMÍNIO COMPOSTO (ACM) COM ACABAMENTO PVDF PINTURA KYNAR 4500 COR BRANCO FOSCO 4 mm (0,5 + 0,5 mm), 1250 x 5000 mm, SOBRE ESTRUTURA AUXILIAR DE ALUMÍNIO - FORNECIMENTO E MONTAGEM

A	EMIÇÃO INICIAL	ELTON TIMBÓ	RICARDO SABÓIA	22/01/2025
REVISÃO	DESCRIÇÃO	REVISADO POR	RESP. TÉCNICO	DATA
<div><div><div>ARCHITECTUS</div><div>R. Candeia de Aguiar, 50 - 1º andar 14.040-000 - Ribeirão Preto arquitectus@gmail.com</div></div><div><div>Ministério da Saúde</div><div>FIOCRUZ Fundação Oswaldo Cruz</div></div><div><div>NOME DO PRÉDIO / ÁREA</div><div>SEGETRANS - SERV. GERENC. TRANSPORTES / COGIC</div></div></div>				
OBJETIVO	CAMPUS	TERRENO LEOPOLDO BULHÕES	SETOR	EDIFICAÇÃO
CONSTRUÇÃO	Nº PRÉDIO	584	Nº DA META	2021-026
	Nº DE PROJETO / SUBTIPO DE PROJETO	02 29	O.E. / O.R.	2025.01.13.01
ARQUITETURA	TÍTULO DA PRANCHINA	Pl. de Teto Refletido - Nível Barrilete - Setor A	Nº PRANCHINA	A584A21A
	COORDENADOR DA META	SILVIA ARAUJO	FASE	PROJETO EXECUTIVO
	RESPONSÁVEL TÉCNICO	RICARDO SABÓIA	EMIÇÃO INICIAL	22/01/2025
	CREA/CAU	A28877-2	ESCALA	INDICADA
	EQUIPE	ARCHITECTUS		

ARQ-021

NOTA: Hemisfério: Sul. Coordenadas planas retangulares: do tipo Grade (UTM); Zona ou Fuso: M; Datum Horizontal: SIRGAS 2000