
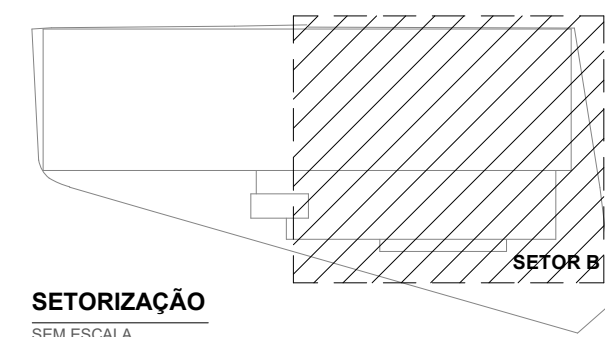


PRANCHIA A - 14.103,00mm

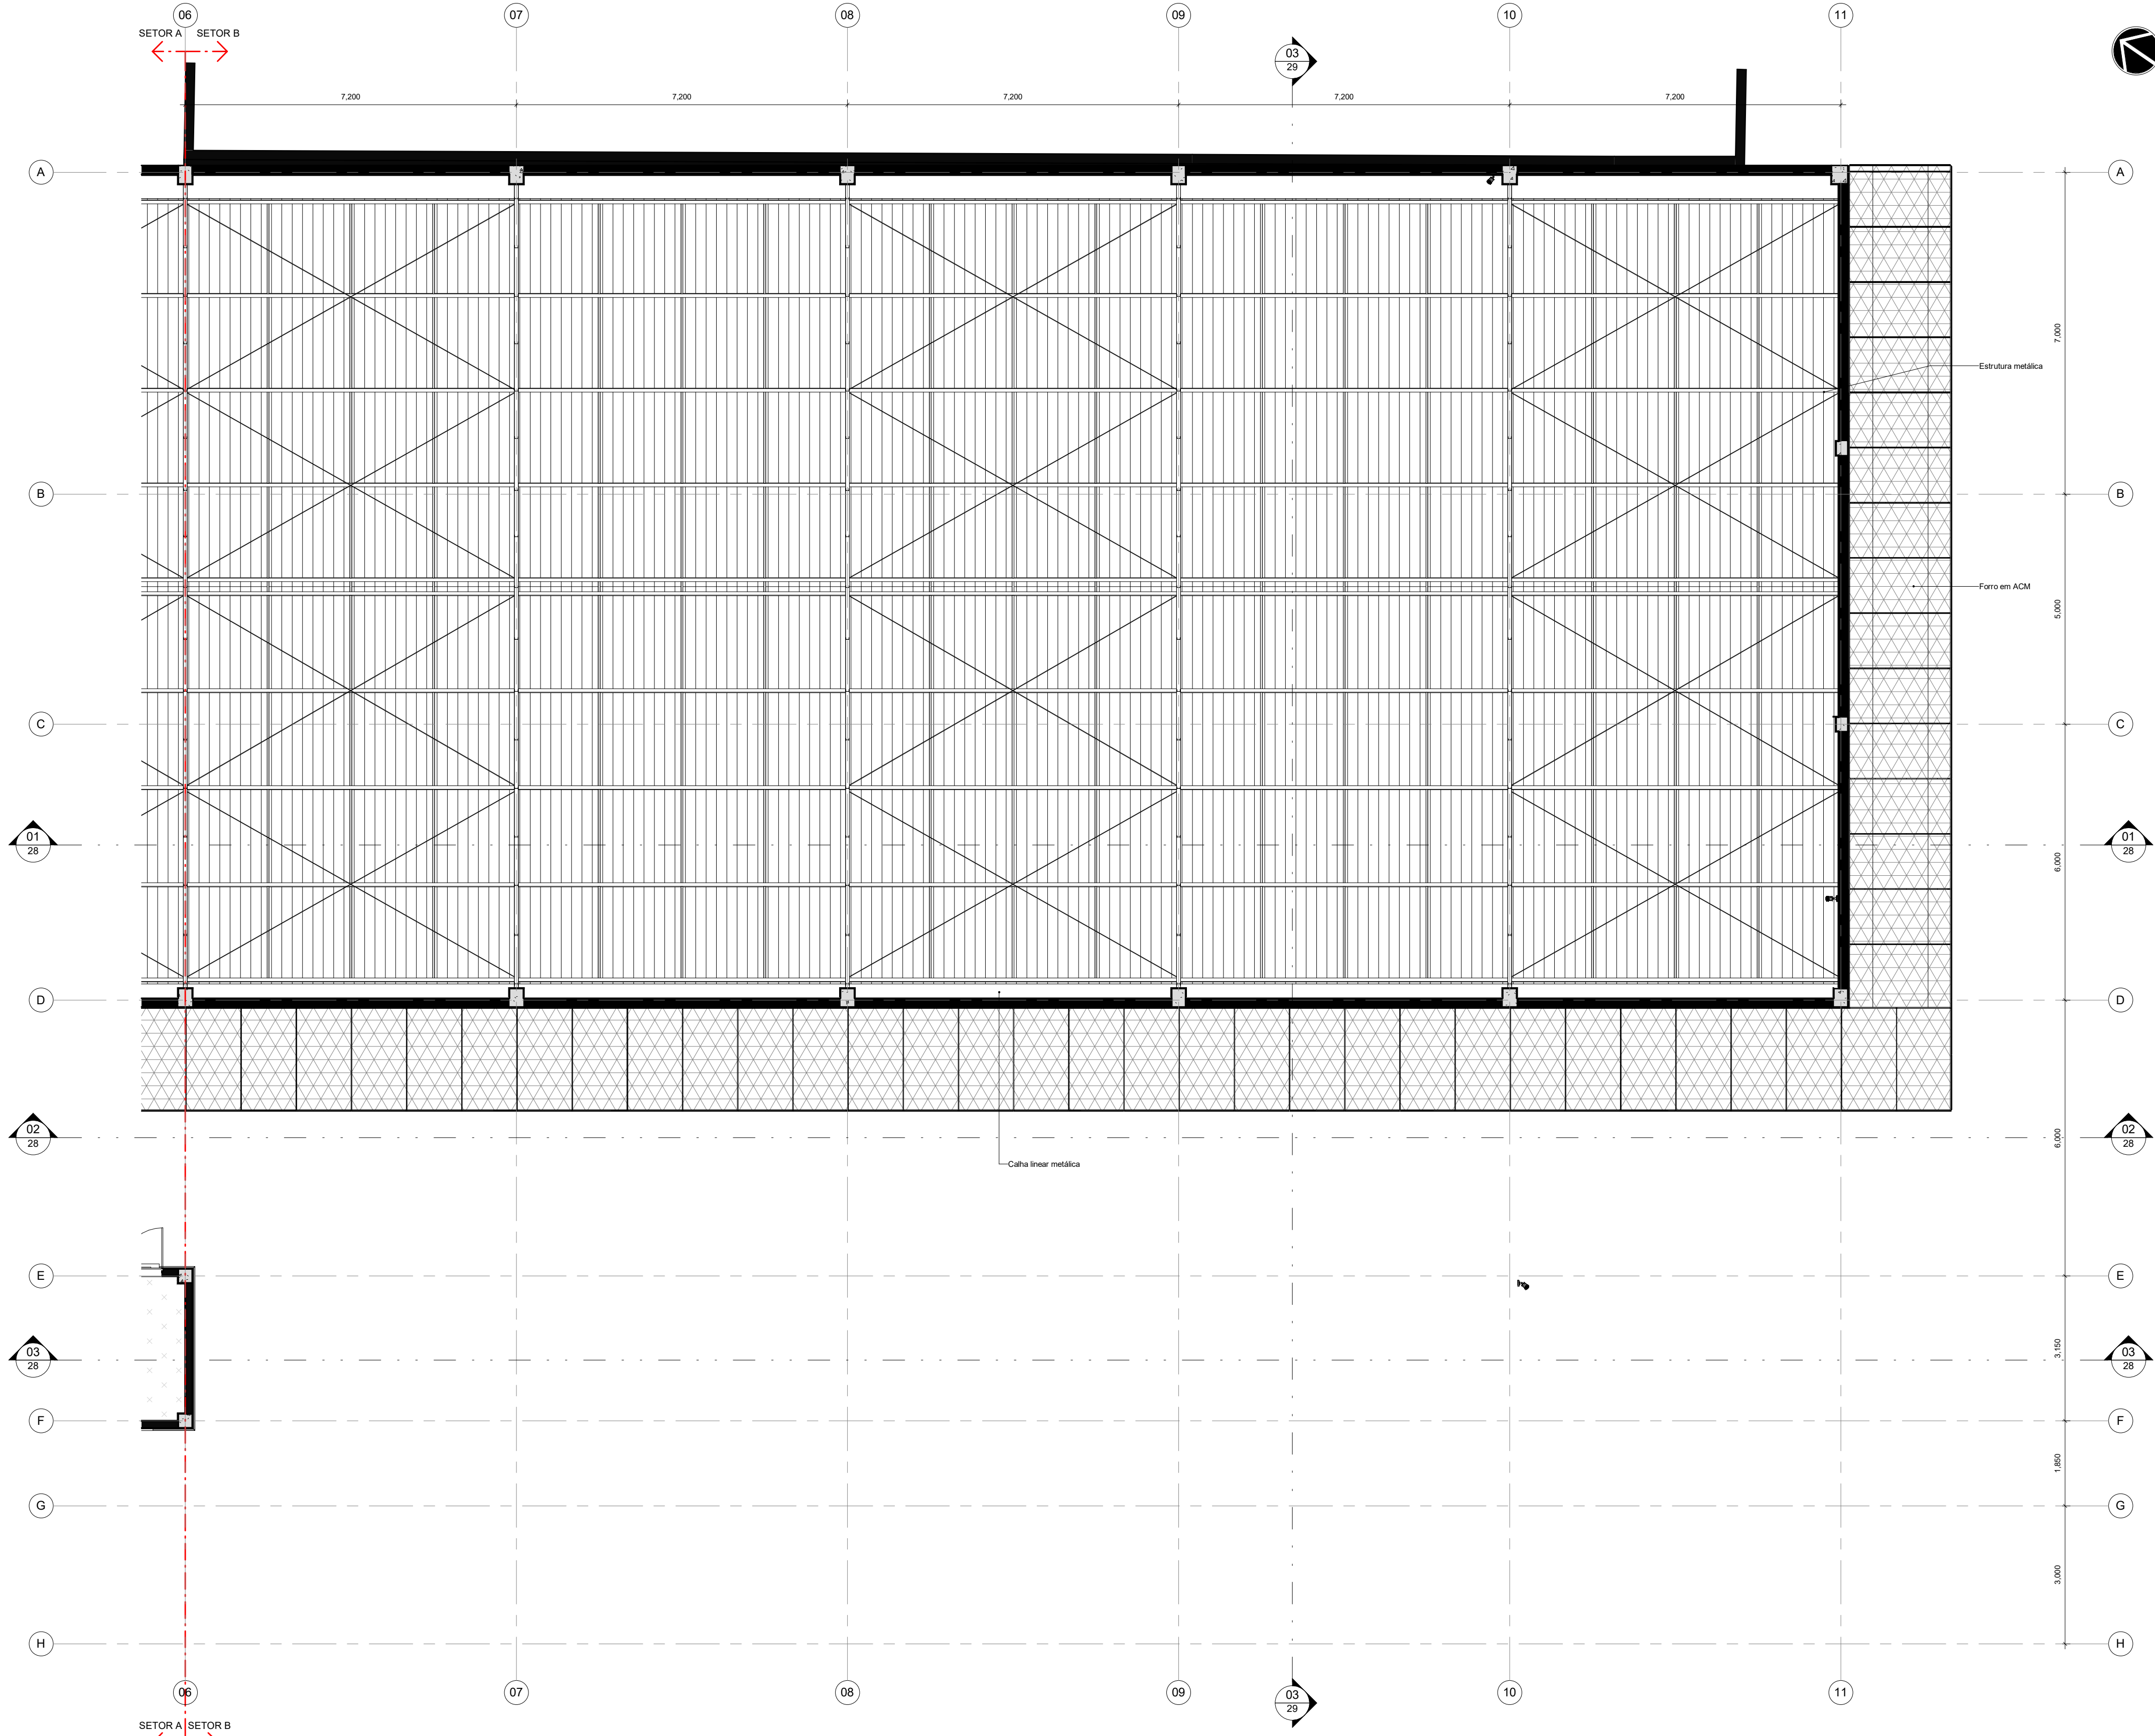

LEGENDA DE FORROS	
	FORRO GESSO ACARTONADO MONOLÍTICO, CHAPA DE DRYWALL LISA, e = 15 mm.
	FORRO GESSO ACARTONADO REMOVÍVEL, REVESTIMENTO VINÍLICO LISO, 625 x 625 x 9,5 mm, COR BRANCO PURO, ESTRUTURA DE AÇO GALVANIZADO - FORNECIMENTO E MONTAGEM
	FORRO MODULAR DE FIBRA MINERAL REMOVÍVEL e=15 mm COM BORDA TEGULAR, NRC=0,75, CAC = 32dB, 625x625 mm E PINTURA VINÍLICA DE FÁBRICA NA COR BRANCA, ESTRUTURADO COM PERFIL T EM AÇO GALVANIZADO COM PINTURA EM POLIESTER NA COR BRANCA, ARMSTRONG FINE FISURED OU EQUIVALENTE TÉCNICO
	LAJE MACIÇA APARENTE E REVESTIDA COM TEXTURA ACRÍLICA TEXTURATTO PREMIUM SUVINIL COR GELO (RM012) OU EQUIVALENTE TÉCNICO
	LAJE NERVURADA APARENTE E REVESTIDA COM TEXTURA ACRÍLICA TEXTURATTO PREMIUM SUVINIL COR GELO (RM012) OU EQUIVALENTE TÉCNICO
	PAINÉIS DE ALUMÍNIO COMPOSTO (ACM) COM ACABAMENTO PVDF PINTURA KYNAR 4000 COR BRANCO FOSCO 4 mm (0,5 + 0,5 mm), 1250 x 2000 mm, SOBRE ESTRUTURA AUXILIAR DE ALUMÍNIO - FORNECIMENTO E MONTAGEM

01 PL. TETO REFLETIDO BARRILETE - SETOR B
ESCALA 1 : 75

A		EMISSÃO INICIAL		ELTON TIMBÓ		RICARDO SABOIA		22/01/2025	
REVISÃO		DESCRIÇÃO		REVISADO POR		RESP. TÉCNICO		DATA	
<div><div><div><div>ARCHITECTUS</div><div>R. General de Aguiar, 107 - Centro 14.103-000 - Ribeirão Preto - SP arquitectus@gmail.com</div></div><div><div>Ministério da Saúde</div><div>FIOCRUZ Fundação Oswaldo Cruz</div><div><div><div></div><div>COGIC</div><div>Coordenação em saúde</div></div></div></div><div><div>NOME DO PRÉDIO / ÁREA</div><div>SEGETRANS - SERV. GERENC. TRANSPORTES / COGIC</div></div></div></div>									
OBJETIVO		CAMPUS				SETOR			
CONSTRUÇÃO		TERRENO LEOPOLDO BULHÕES				EDIFICAÇÃO			
Nº PRÉDIO		Nº DA META		O.E. / O.R.		Nº PRANCHIA			
584		2021-026		2025.01.13.01		A584A22A			
TIPO DE PROJETO / SUBTIPO DE PROJETO				FASE					
ARQUITETURA				PROJETO EXECUTIVO					
TÍTULO DA PRANCHIA						EMISSÃO INICIAL			
Pl. de Teto Refletido - Nível Barrilete - Setor B						22/01/2025			
						ESCALA			
						INDICADA			
COORDENADOR DA META				RESPONSÁVEL TÉCNICO		CREA/CAU			
SILVIA ARAUJO				RICARDO SABOIA		A28877-2			
EQUIPE									
ARCHITECTUS									

ARQ-022

ARQ-022

NOTA: Hemisfério: Sul. Coordenadas planas retangulares: do tipo Grade (UTM); Zona ou Fuso: M; Datum Horizontal: SIRGAS 2000