


FRANCA 01 ESTENDIDO - 01/05/2025

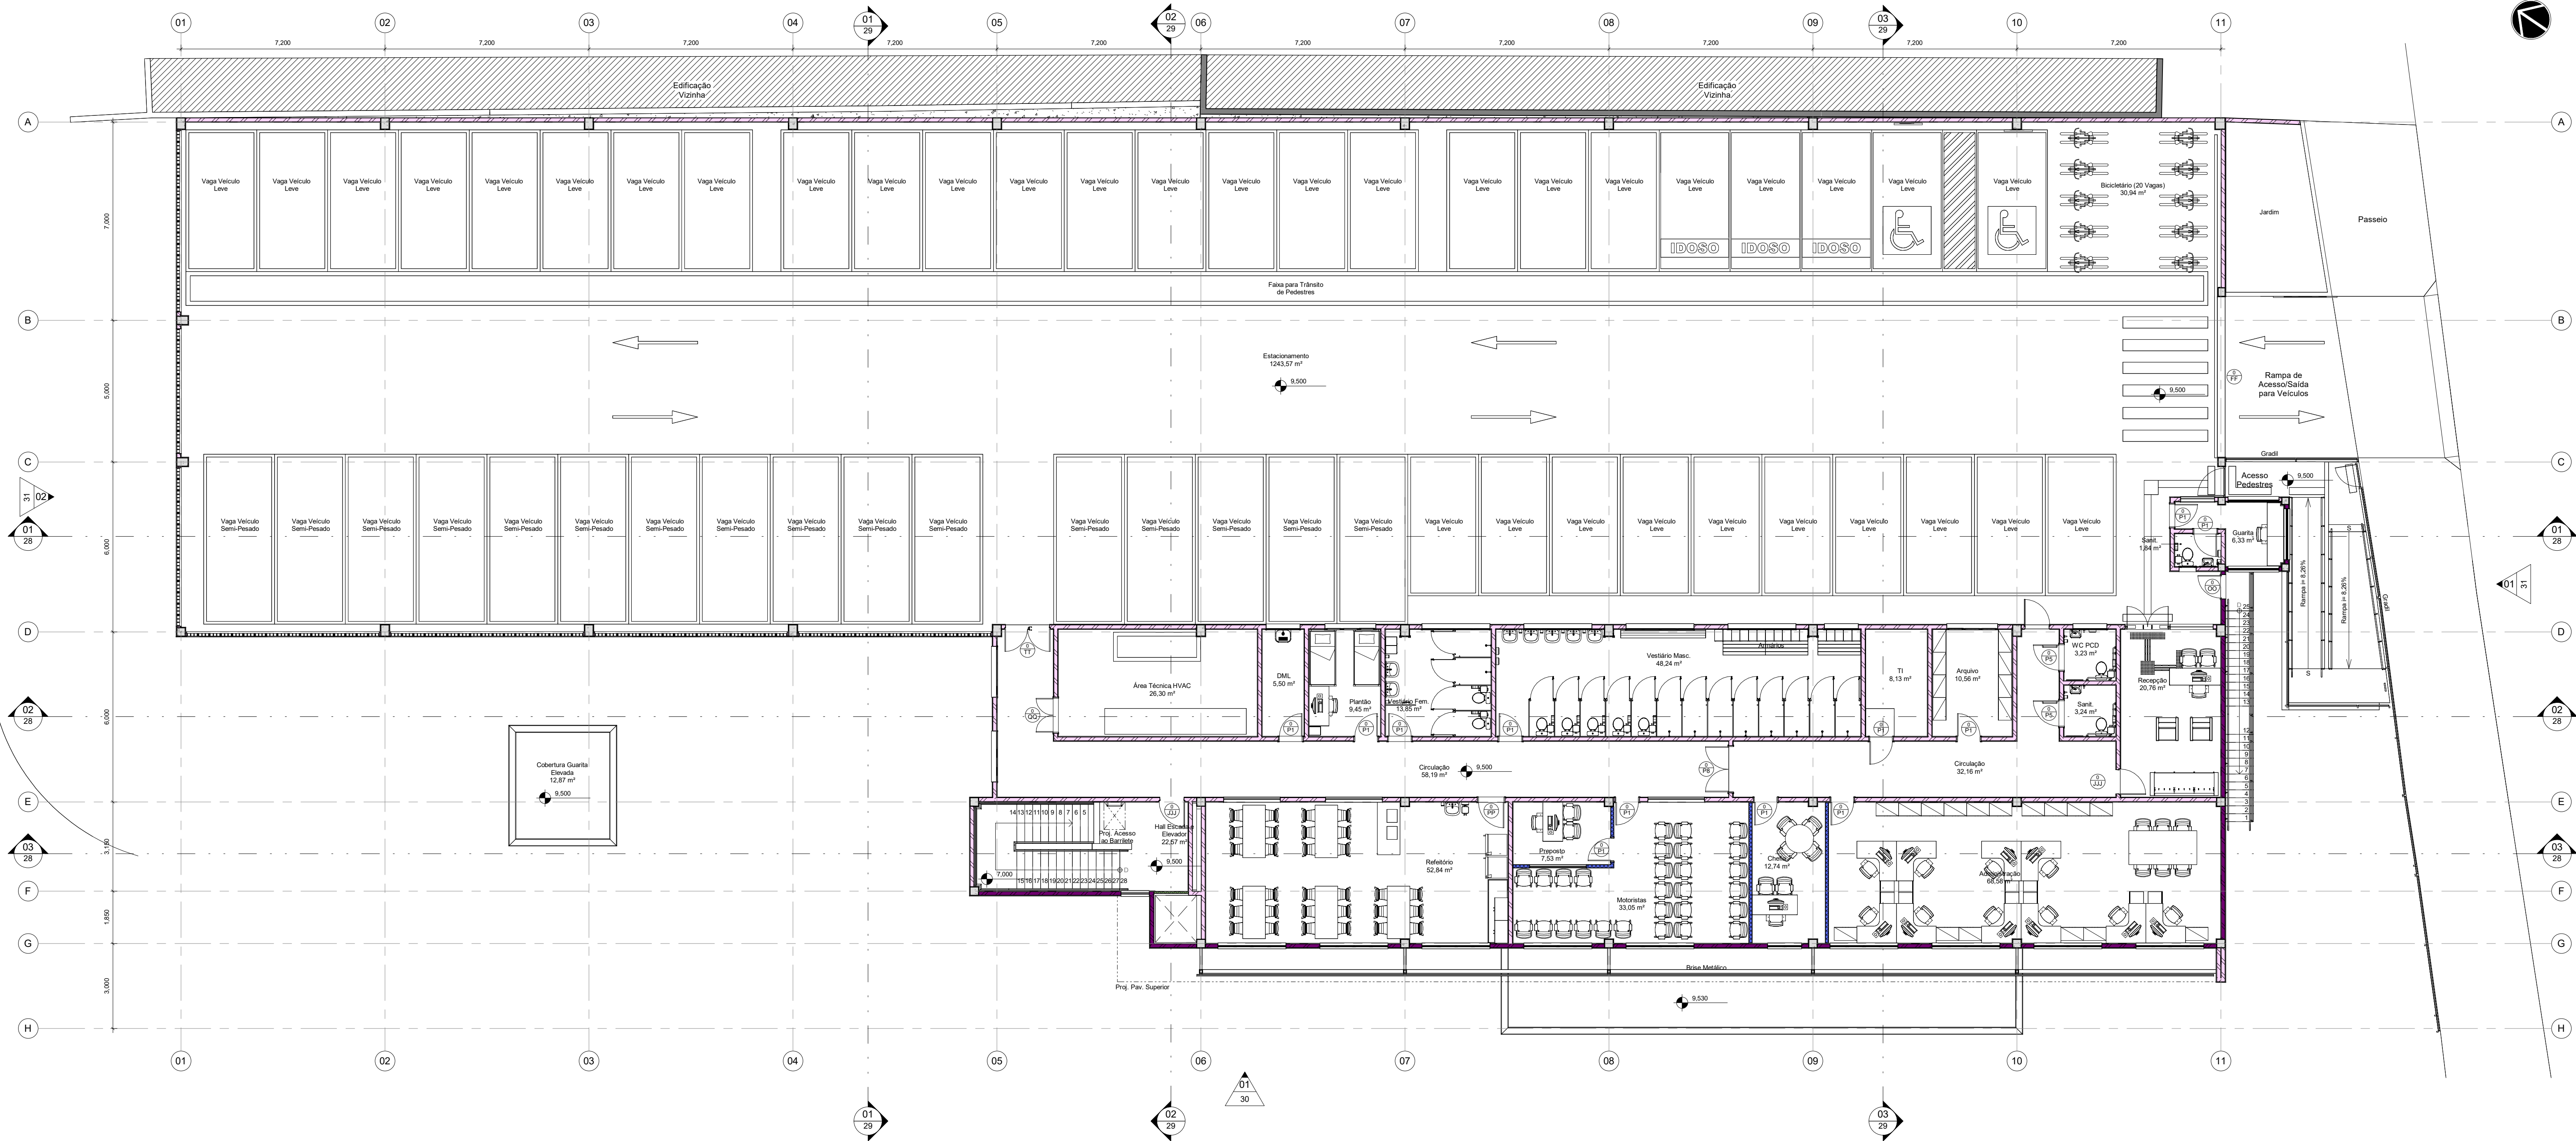

01 PL. DE FLUXOS - NÍVEL 1º PAVIMENTO
ESCALA 1:100

LEGENDA DE FLUXOS			
→ FLUXO DE PESSOAS	→ FLUXO DE INSUMOS	→ FLUXO DE RESÍDUOS	
→ FLUXO DE EQUIPAMENTOS	→ FLUXO DE VEÍCULOS	→ FLUXO DE ACERVO	
A	EMIÇÃO INICIAL	ELTON TIMBÓ	RICARDO SABOIA
REVISÃO	DESCRIÇÃO	REVISADO POR	RESP. TÉCNICO
ARQUITECTUS			
Ministério da Saúde FIOCRUZ Fundação Oswaldo Cruz			
NOME DO PRÉDIO / ÁREA SEGETRANS - SERV. GERENC. TRANSPORTES / COGIC			
OBJETIVO CONSTRUÇÃO	CAMPUS TERRENO LEOPOLDO BULHÕES	SETOR EDIFICAÇÃO	
Nº PRÉDIO S04	Nº DA META 2021-026	O.E. / O.S. 2025.01.13.01	Nº FRANCA ASS04A27A
TÍTULO DO PROJETO / SUBTIPO DE PROJETO ARQUITETURA	FASE PROJETO EXECUTIVO		
Planta de Análise de Fluxo - Nível 1º Pavimento			EMIÇÃO INICIAL 22/01/2025
COORDENADOR DA META SILVIA ARAUJO	RESPONSÁVEL TÉCNICO RICARDO SABOIA	CREA/CAU A28877-2	ESCALA INDICADA
NOTA: Hemiétero: Sul. Coordenadas planas retangulares: do tipo Grade (UTM). Zona ou Fuso: M. Datum Horizontal: SIRGAS 2011			

ARQ-027