




011| RODAPÊ EM PORCELANATO  
ESCALA 1:5

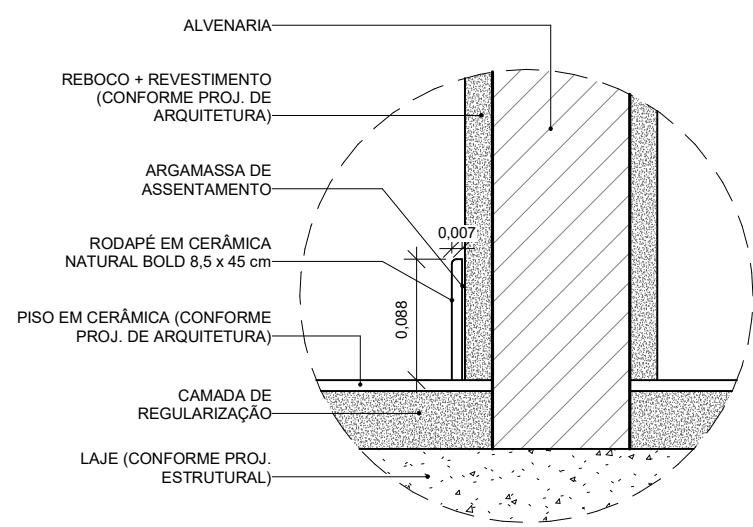


021| RODAPÊ EM CERÂMICA  
ESCALA 1:5

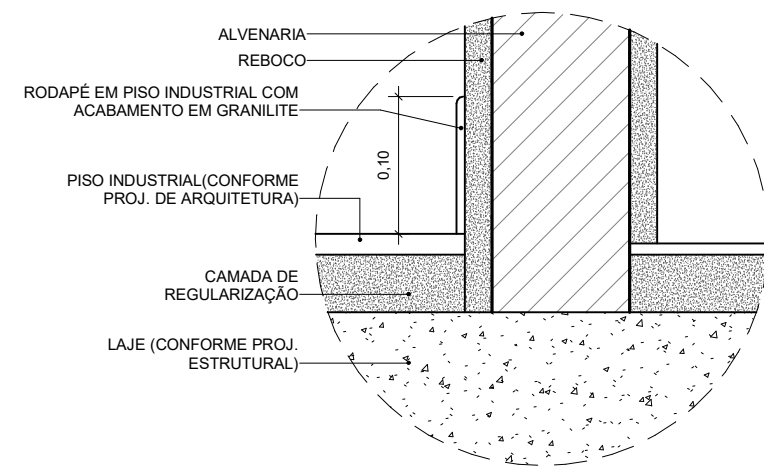


031| RODAPÊ DE CONCRETO COM ACABAMENTO EM GRANILITE  
ESCALA 1:5

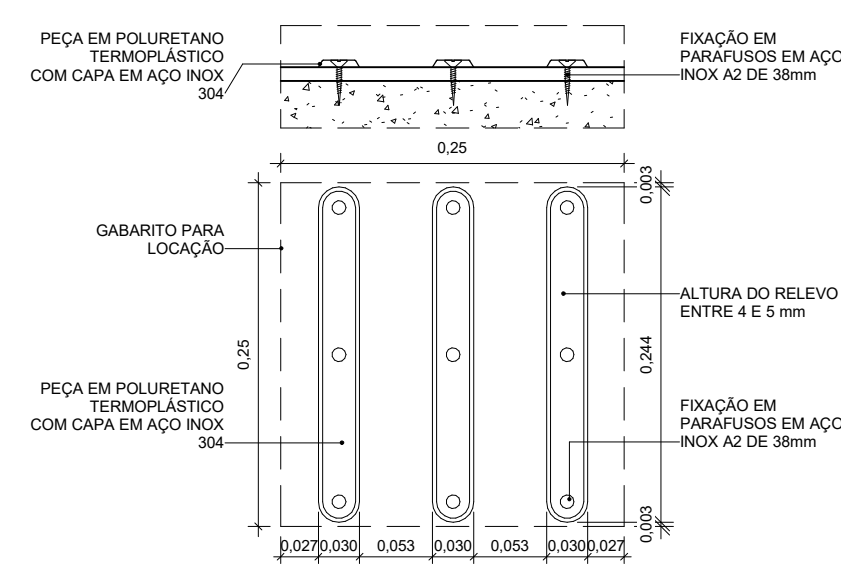


041| DETALHE SINALIZADOR TÁTIL DIRECIONAL  
ESCALA 1:5

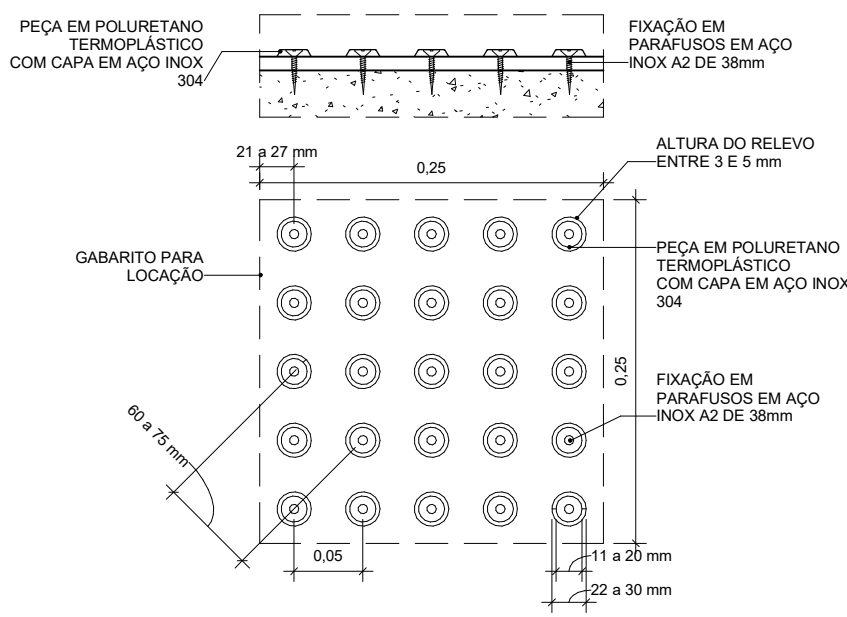


051| DETALHE SINALIZADOR TÁTIL DE ALERTA  
ESCALA 1:5

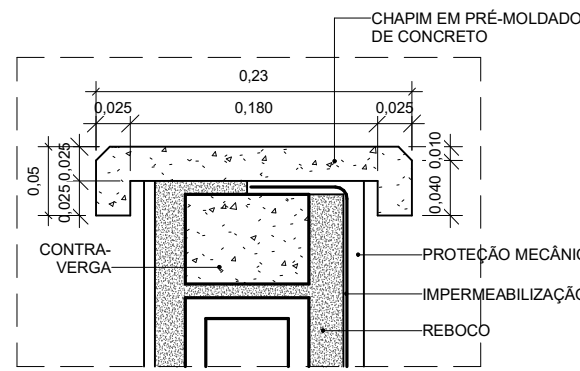


061| CHAPIM PRÉ-MOLDADO DE CONCRETO  
ESCALA 1:5

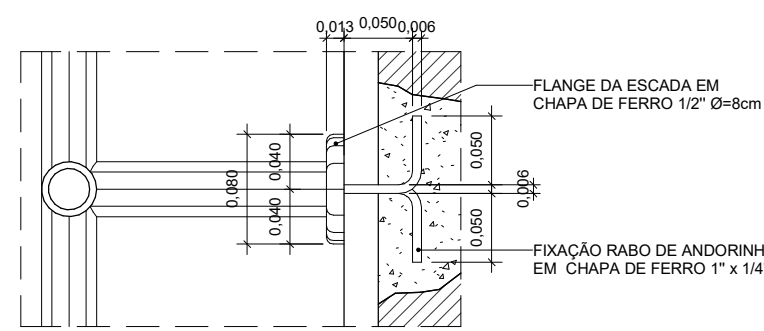


071| DETALHE 02 FIXAÇÃO ESCADA MARINHEIRO  
ESCALA 1:5

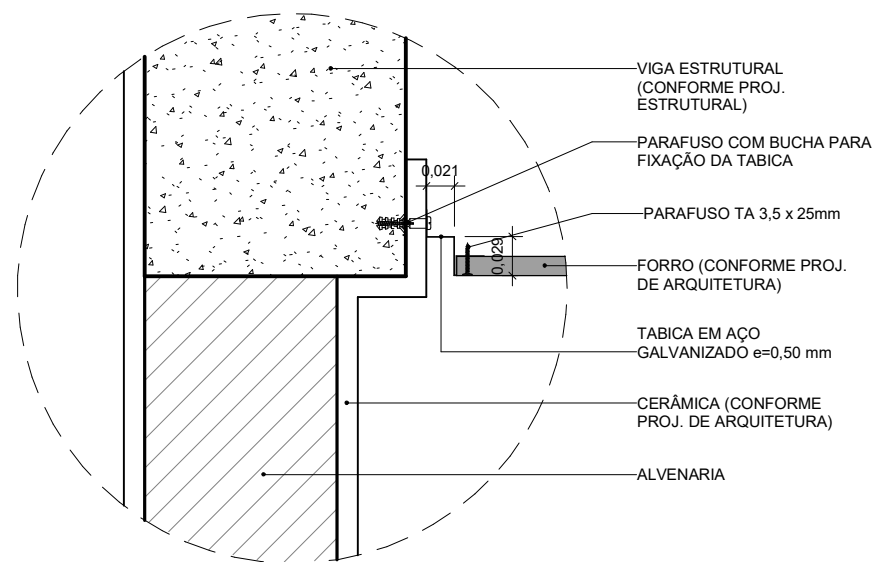


081| DETALHE ACABAMENTO FORRO/CERÂMICA  
ESCALA 1:5

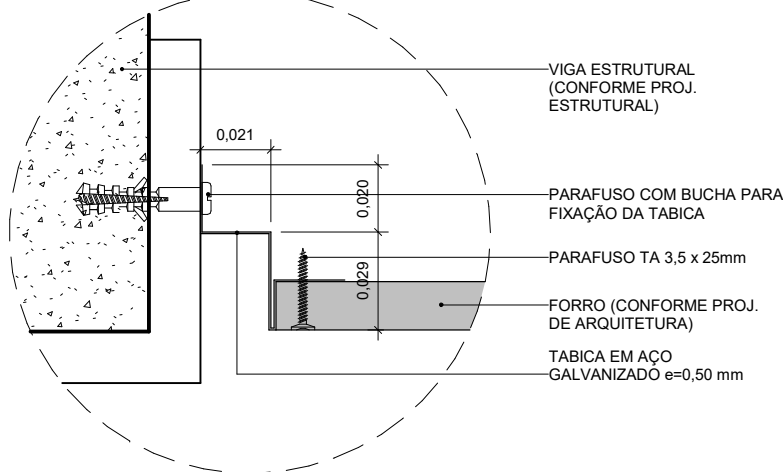


091| DETALHE TABICA METÁLICA  
ESCALA 1:2

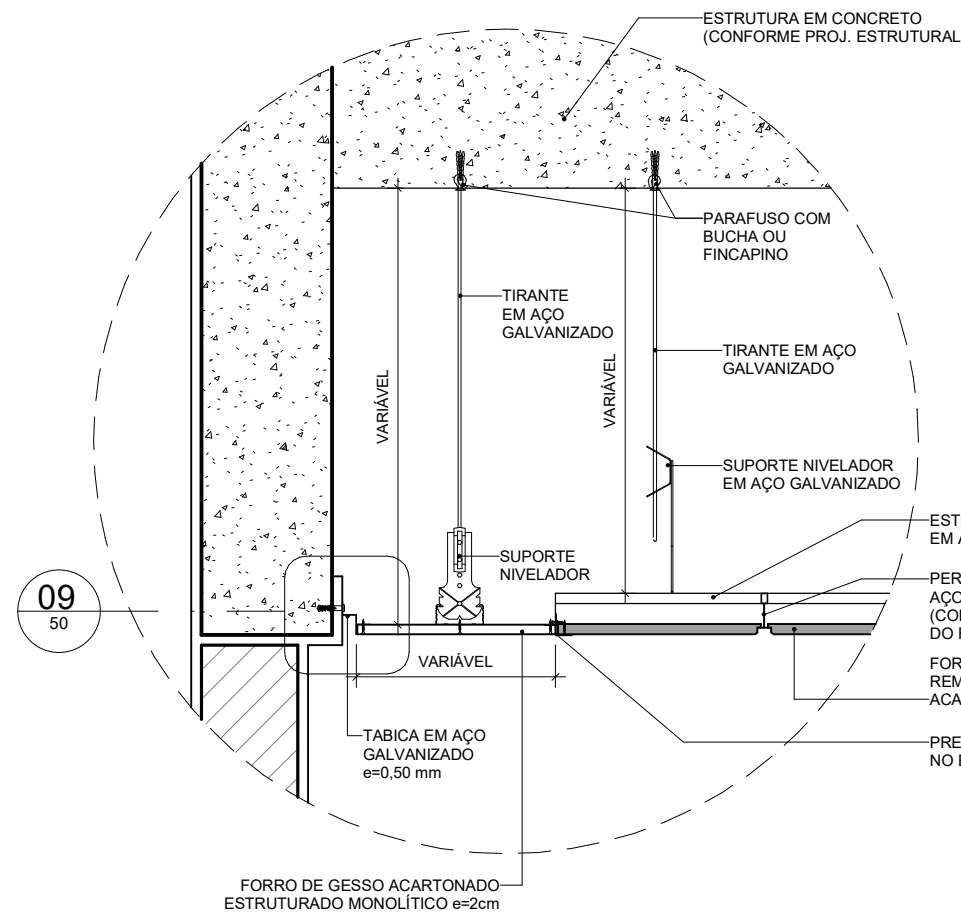


101| DETALHE TRANSIÇÃO FORRO MODULAR/FORRO MONOLÍTICO  
ESCALA 1:10

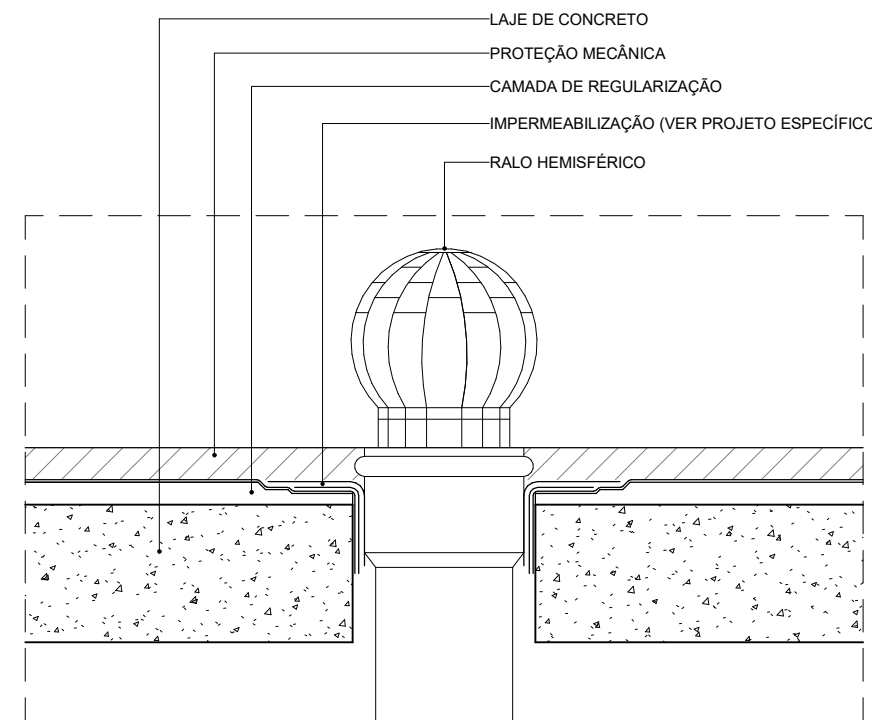


111| RALO HEMISFÉRICO  
ESCALA 1:5

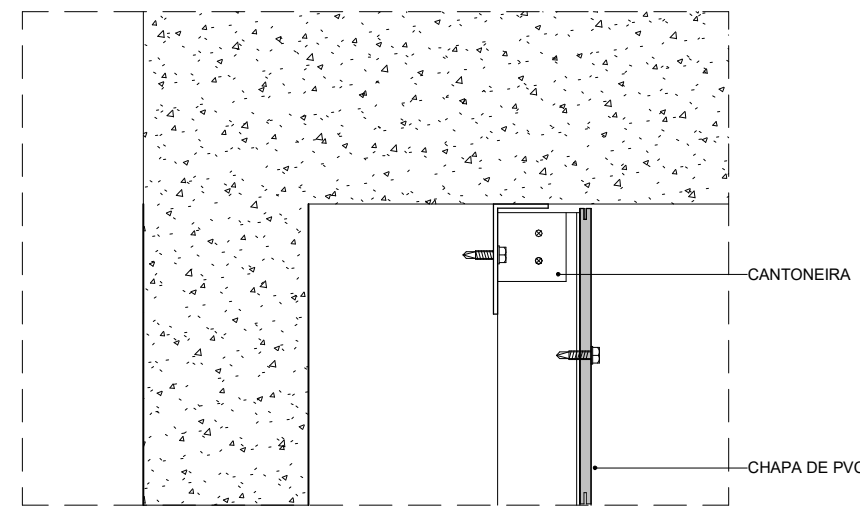


121| DETALHE 01 FIXAÇÃO ESCADA MARINHEIRO  
ESCALA 1:5

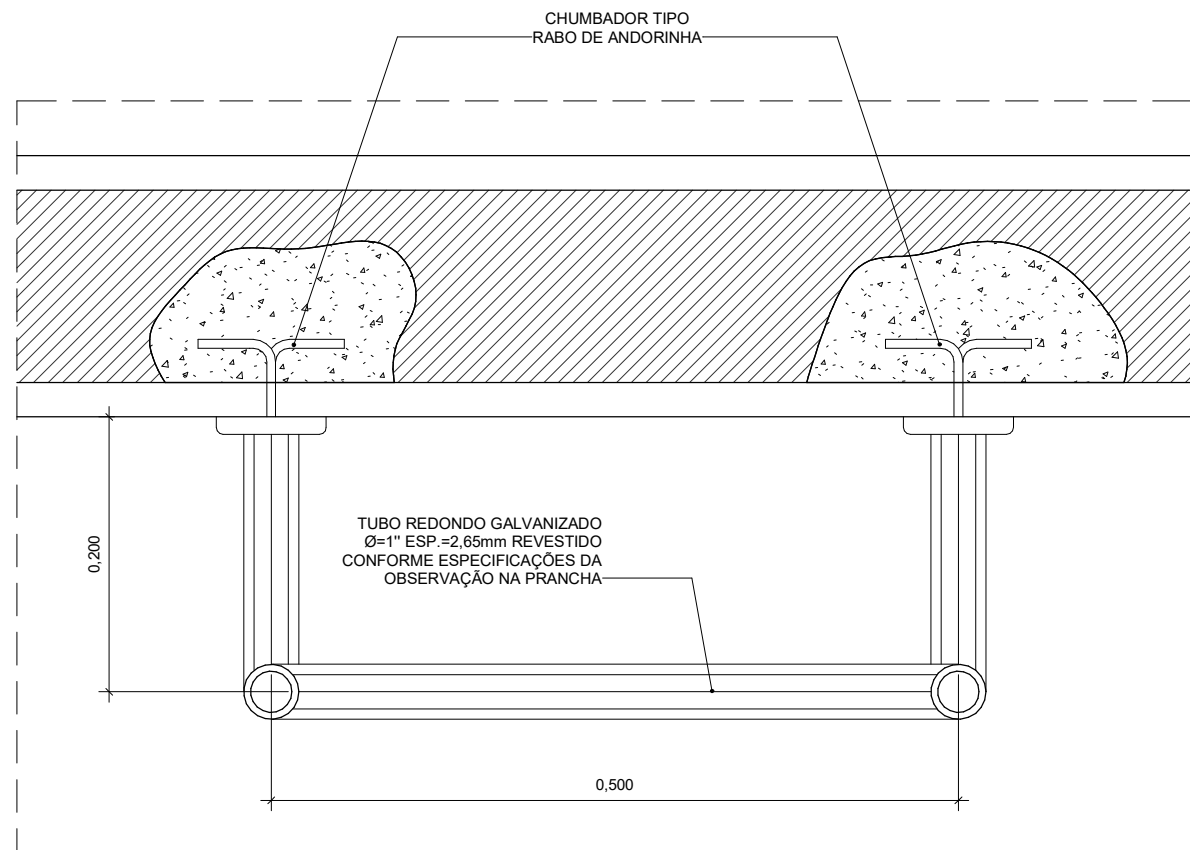


121| DETALHE 01 FIXAÇÃO ESCADA MARINHEIRO  
ESCALA 1:5

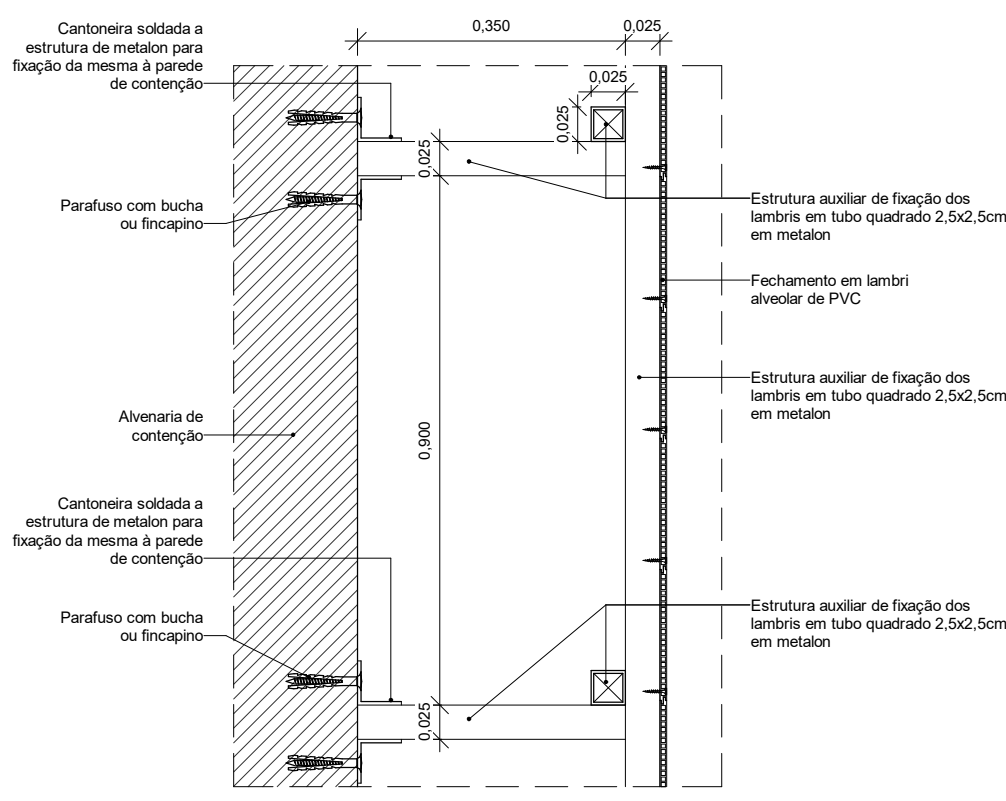

131| DETALHE FECHAMENTO COM LÂMBRI DE PVC  
ESCALA 1:5

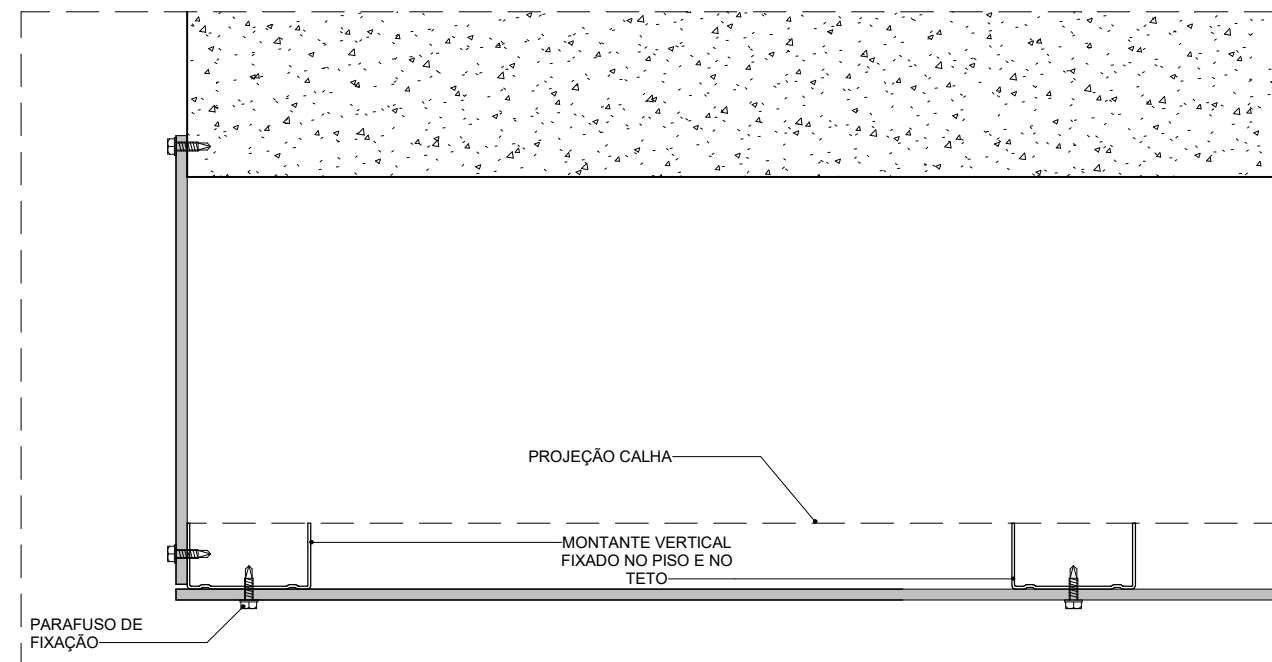

141| DETALHE PAINEL PVC OFICINA - PLANTA  
ESCALA 1:5

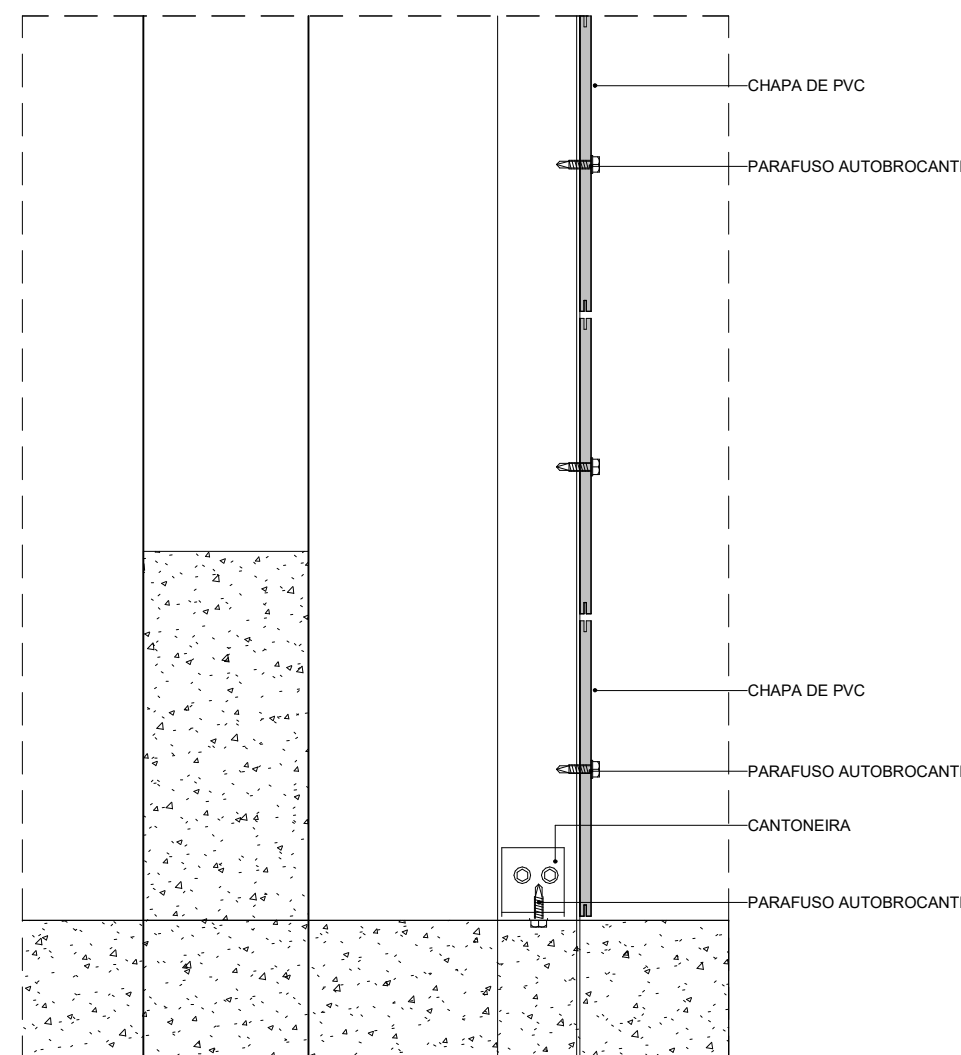

151| DETALHE PAINEL PVC OFICINA - CORTE  
ESCALA 1:5

A	EMIÇÃO INICIAL	ELTON TIMBÓ	RICARDO SABÓIA	22/01/2025
REVISÃO	DESCRIÇÃO	REVISADO POR	RESP. TÉCNICO	DATA
<div><div>ARCHITECTUS</div><div>R. Celso de Aguiar, 107 - Centro 14.140-000 - São João del-Rei arquitectus@gmail.com</div></div>				
<div><div>Ministério da Saúde</div><div>FIOCRUZ</div><div>Fundação Oswaldo Cruz</div></div>		<div><div>COGIC</div><div>Coordenação em Saúde</div></div>		
OBJETIVO CONSTRUÇÃO		CAMPUS TERRENO LEOPOLDO BULHÕES		SETOR EDIFICAÇÃO
Nº PRÉDIO 584		Nº DA META 2021-026	O.E. / O.R. 2025.01.13.01	Nº PRANCHIA A584A50A
TIPO DE PROJETO / SUBTIPO DE PROJETO ARQUITETURA		FASE PROJETO EXECUTIVO		
TÍTULO DA PRANCHIA Detalhes Gerais		EMIÇÃO INICIAL 22/01/2025		ESCALA INDICADA
COORDENADOR DA META SILVIA ARAUJO		RESPONSÁVEL TÉCNICO RICARDO SABÓIA		CREACAL A28877-2
EQUIPE ARCHITECTUS				