




PRANCHA A2 ESTENDIDO - 100x500mm

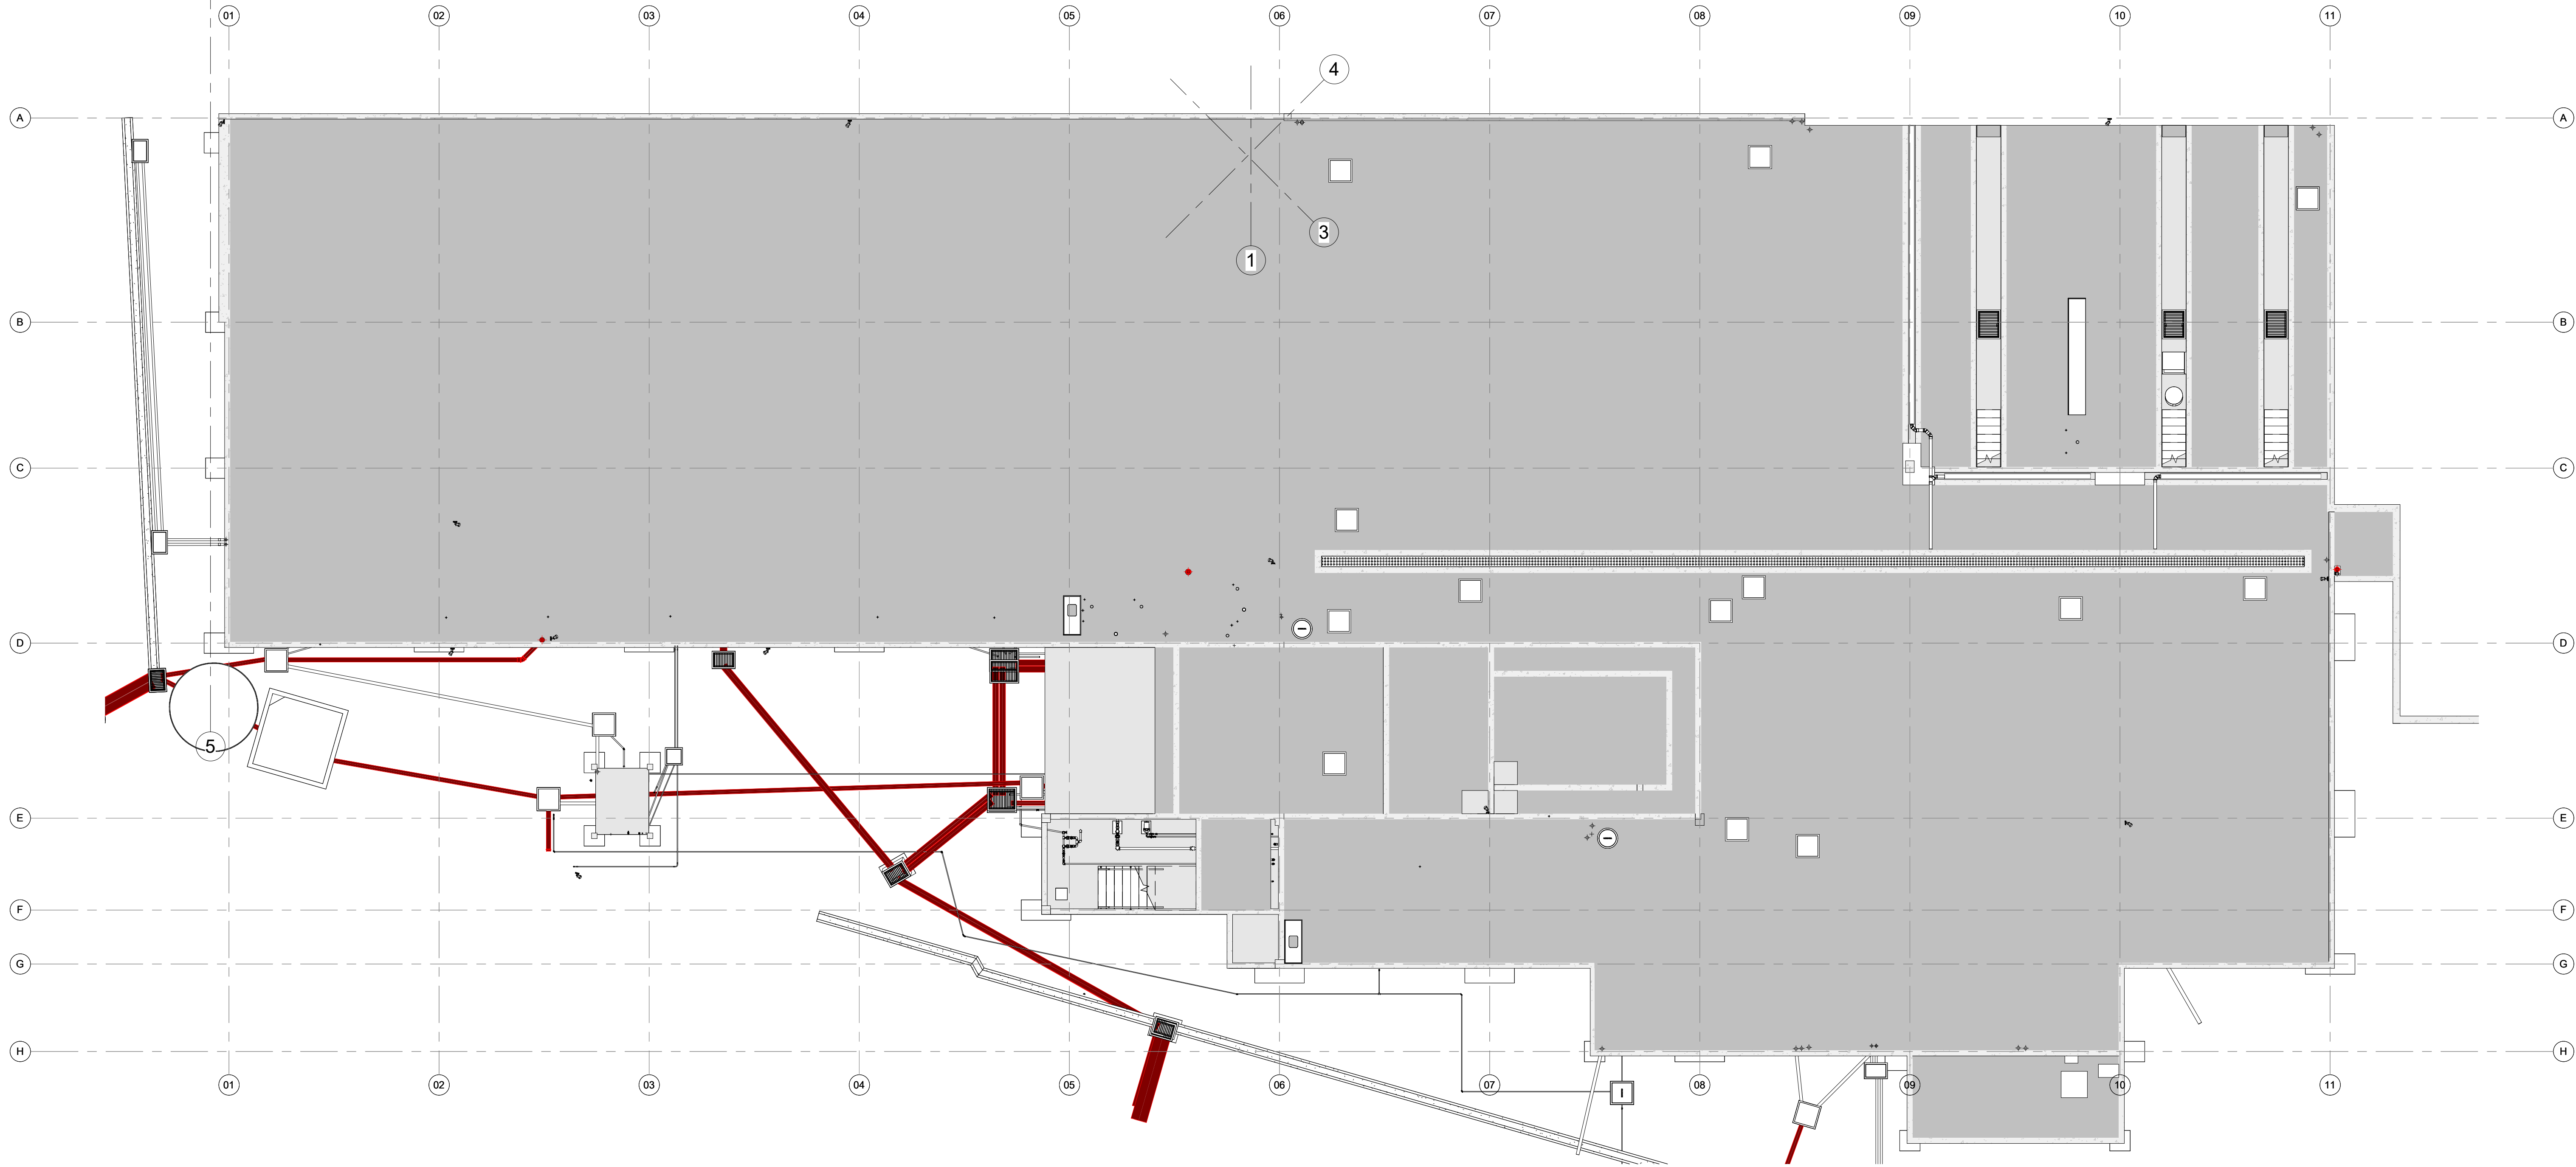


1 | PL. DE FUROS TÉRREO  
ESCALA 1:100

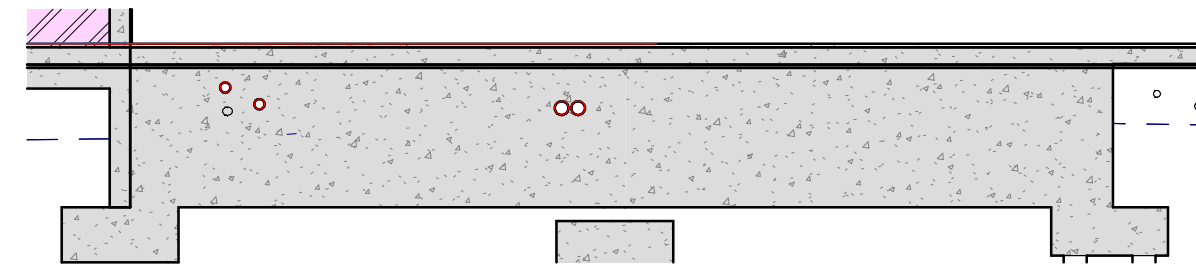

2 | Corte estrutural V7 - Terreo  
ESCALA 1:100

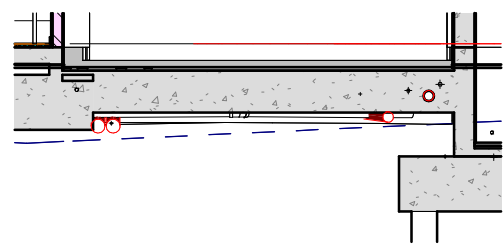

3 | Corte estrutural V21 - Terreo  
ESCALA 1:100

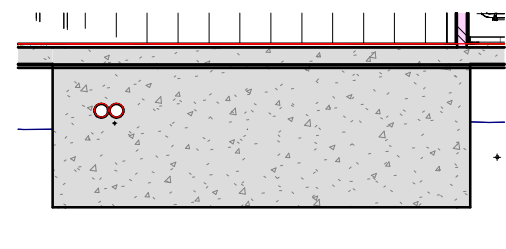

4 | Corte estrutural V30 - Terreo  
ESCALA 1:100

A	EMISSÃO INICIAL	ELTON TIMBO	RICARDO SABOIA	22/01/2025
REVISÃO	DESCRIÇÃO	REVISADO POR	RESP. TÉCNICO	DATA
<div><div><div>ARCHITECTUS</div><div>A Casa da Arquitetura do século XXI</div></div><div><div>Ministério da Saúde</div><div>FIOCRUZ</div><div>Fundação Oswaldo Cruz</div></div><div><div>COGIC</div><div>Coordenação de Gerenciamento de Infraestrutura e Construção</div></div><div><div>NOME DO PRÉDIO / ÁREA</div><div>SEGETRANS - SERV. GERENC. TRANSPORTES / COGIC</div></div></div>				
<div>OBJETIVO</div> <div>CONSTRUÇÃO</div>			<div>SETOR</div> <div>EDIFICAÇÃO</div>	
<div>TIPO DE PROJETO / SUBTIPO DE PROJETO</div> <div>ARQUITETURA</div>			<div>FASE</div> <div>PROJETO EXECUTIVO</div>	
<div>TÍTULO DA PRANCHA</div> <div>Planta de Furos - Laje do Térreo</div>			<div>EMISSÃO INICIAL</div> <div>22/01/2025</div>	
<div>COORDENADOR DA META</div> <div>SILVIA ARAUJO</div>			<div>ESCALA</div> <div>INDICADA</div>	
<div>EQUIPE</div> <div>ARCHITECTUS</div>			<div>CREA(CAU)</div> <div>A28877-2</div>	
ARQ-051				

NOTA: Hemiélico: Sul. Coordenadas planas retangulares: do tipo Grade (UTM); Zona ou Fuso: M. Datum Horizontal: SIRGAS 2000

ARQ-051