


PRANCHAS E EXTENSÃO - 1000000mm

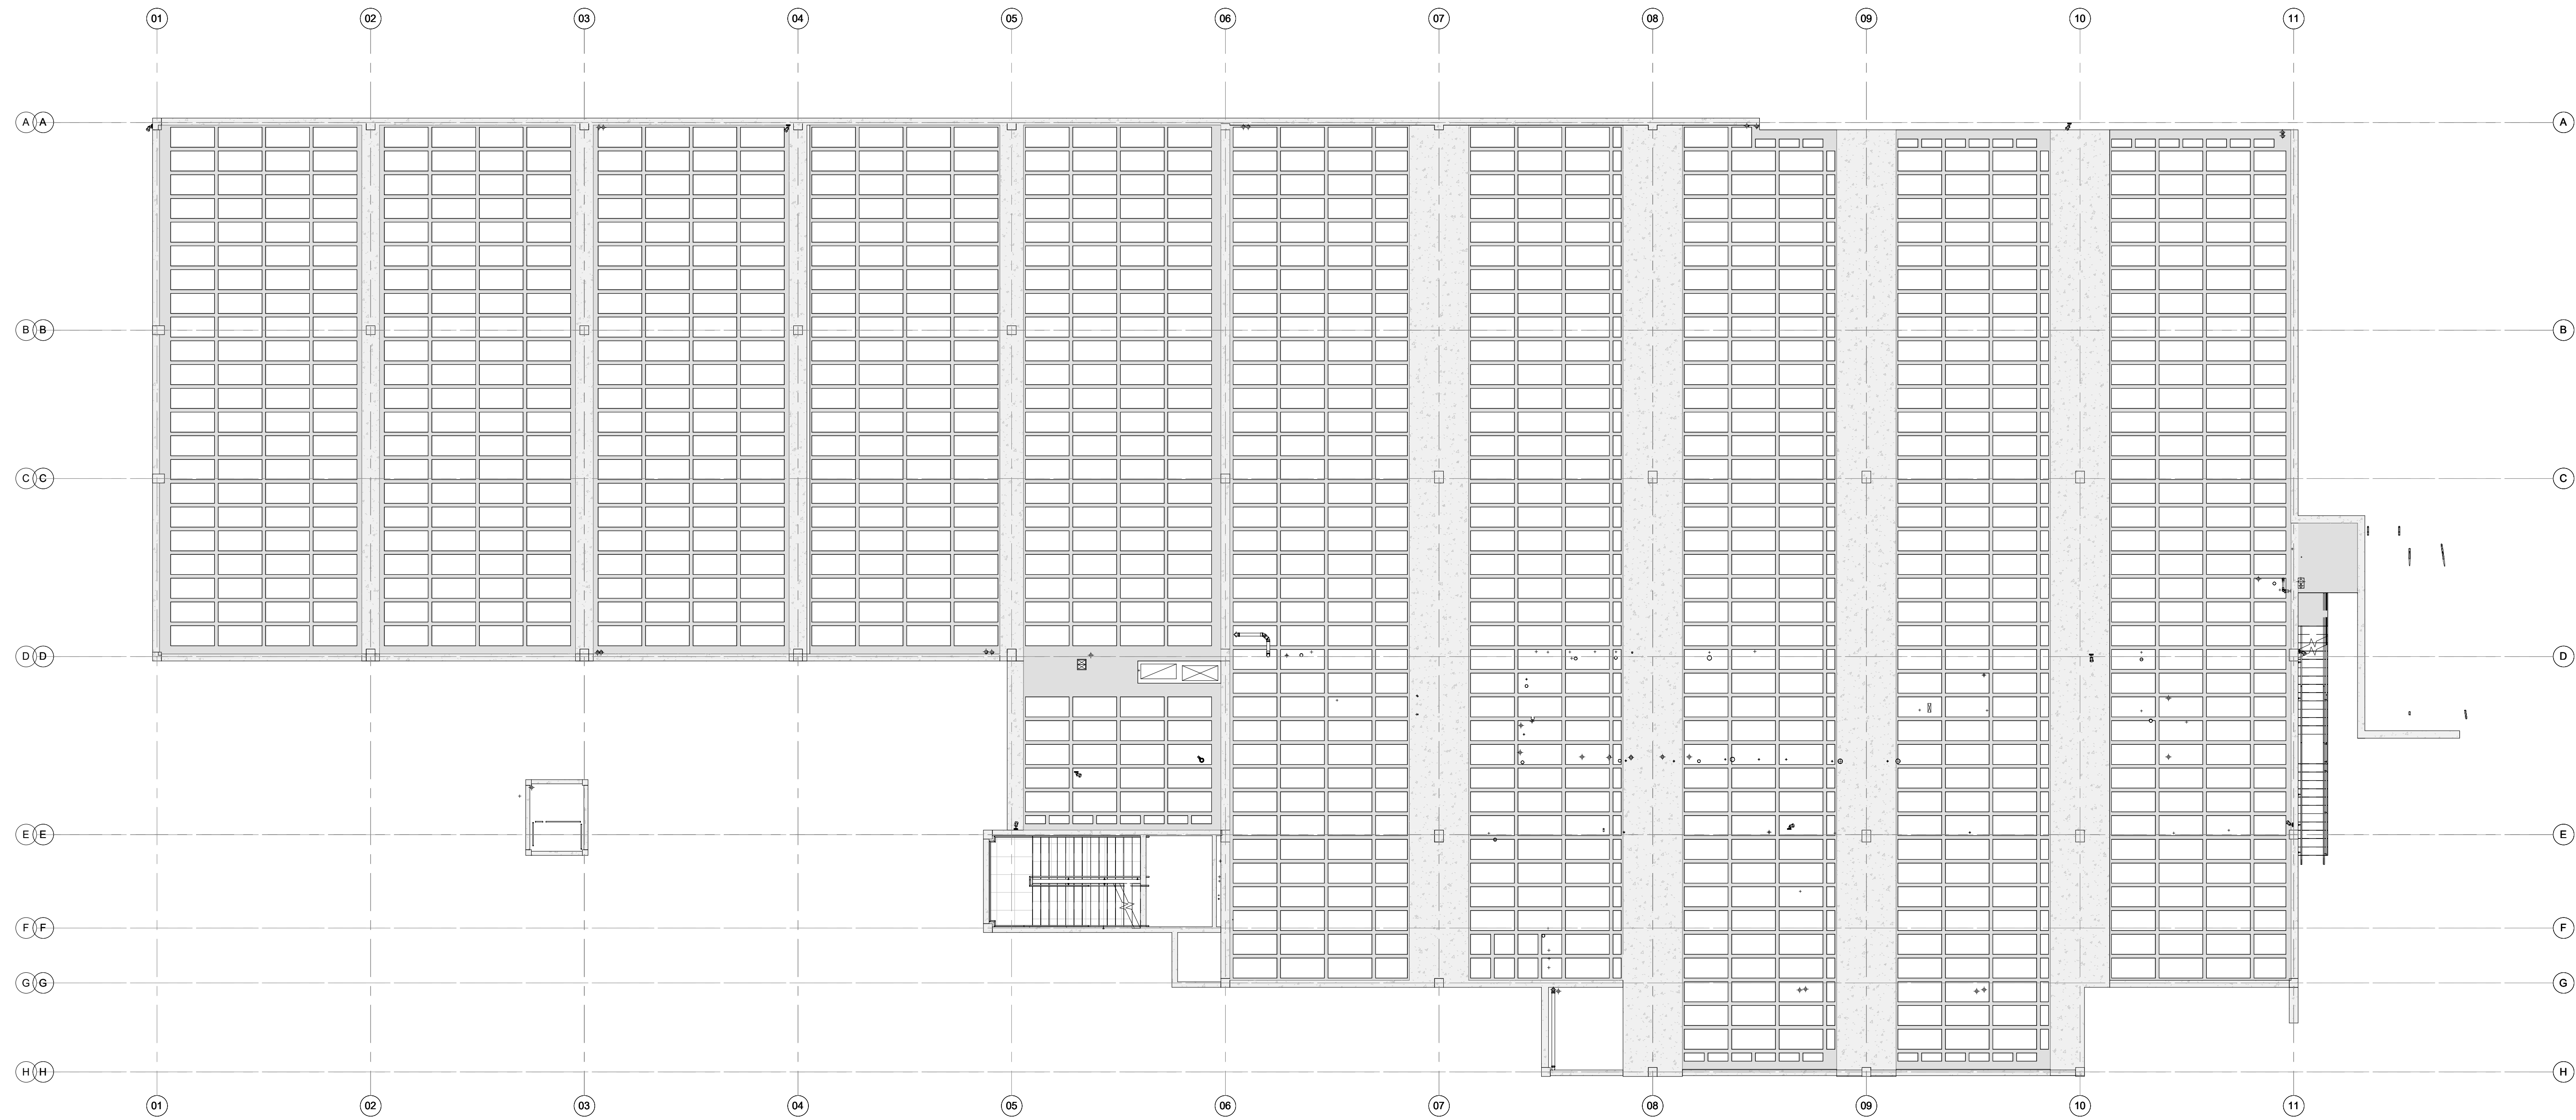

1º PL. DE FUROS 1º PAVIMENTO
ESCALA 1 : 100

EMIS	DESCRIÇÃO	REVISADO POR	RESP. TÉCNICO	DATA		
<div> R. Engenheiro Carlos de Azevedo 100 - Vila São João - Rio de Janeiro - RJ</div>		Nº DO CONTRATO				
		PROCESSO				
		COORDENADOR DA META		FISCAL DE CONTRATO		
		NOME DO ARQUIVO GED				
<div> Ministério da Saúde FIOCRUZ Fundação Oswaldo Cruz Diretoria de Administração do Campus Departamento de Projetos e Obras</div>		NOME DO PRÉDIO / ÁREA				
		SEGETRANS - SERV. GERENC. TRANSPORTES / COGIC				
		Nº PRÉDIO		CAMPUS	SETOR	EDIFICAÇÃO
		584		TERRENO	PROJETO DE BENS	
OBJETIVO		Nº DA META				
CONSTRUÇÃO		2021-026		O.E. / O.R.		
TIPO DE PROJETO / SUBTIPO DE PROJETO		2025.01.13.01				
ARQUITETURA		FASE				
		PROJETO EXECUTIVO				
TÍTULO DA PRANCHAS				DATA		
Planta de Furos - Laje do Superior				22/01/2025		
COORDENADOR		RESPONSÁVEL TÉCNICO		RESPONSÁVEL TÉCNICO		
SILVIA ARAUJO		RICARDO SABOIA		ESCALA INDICADA		
EQUIPE						
ARCHITECTUS						

ARQ-52

ARQ-52

NOTA: Hemiélico: Sul. Coordenadas planas retangulares: do tipo Grade (UTM); Zona ou Fuso: M. Datum Horizontal: SIRGAS 2000