


PRANCHAS E ESTENDIDO - 100x300mm

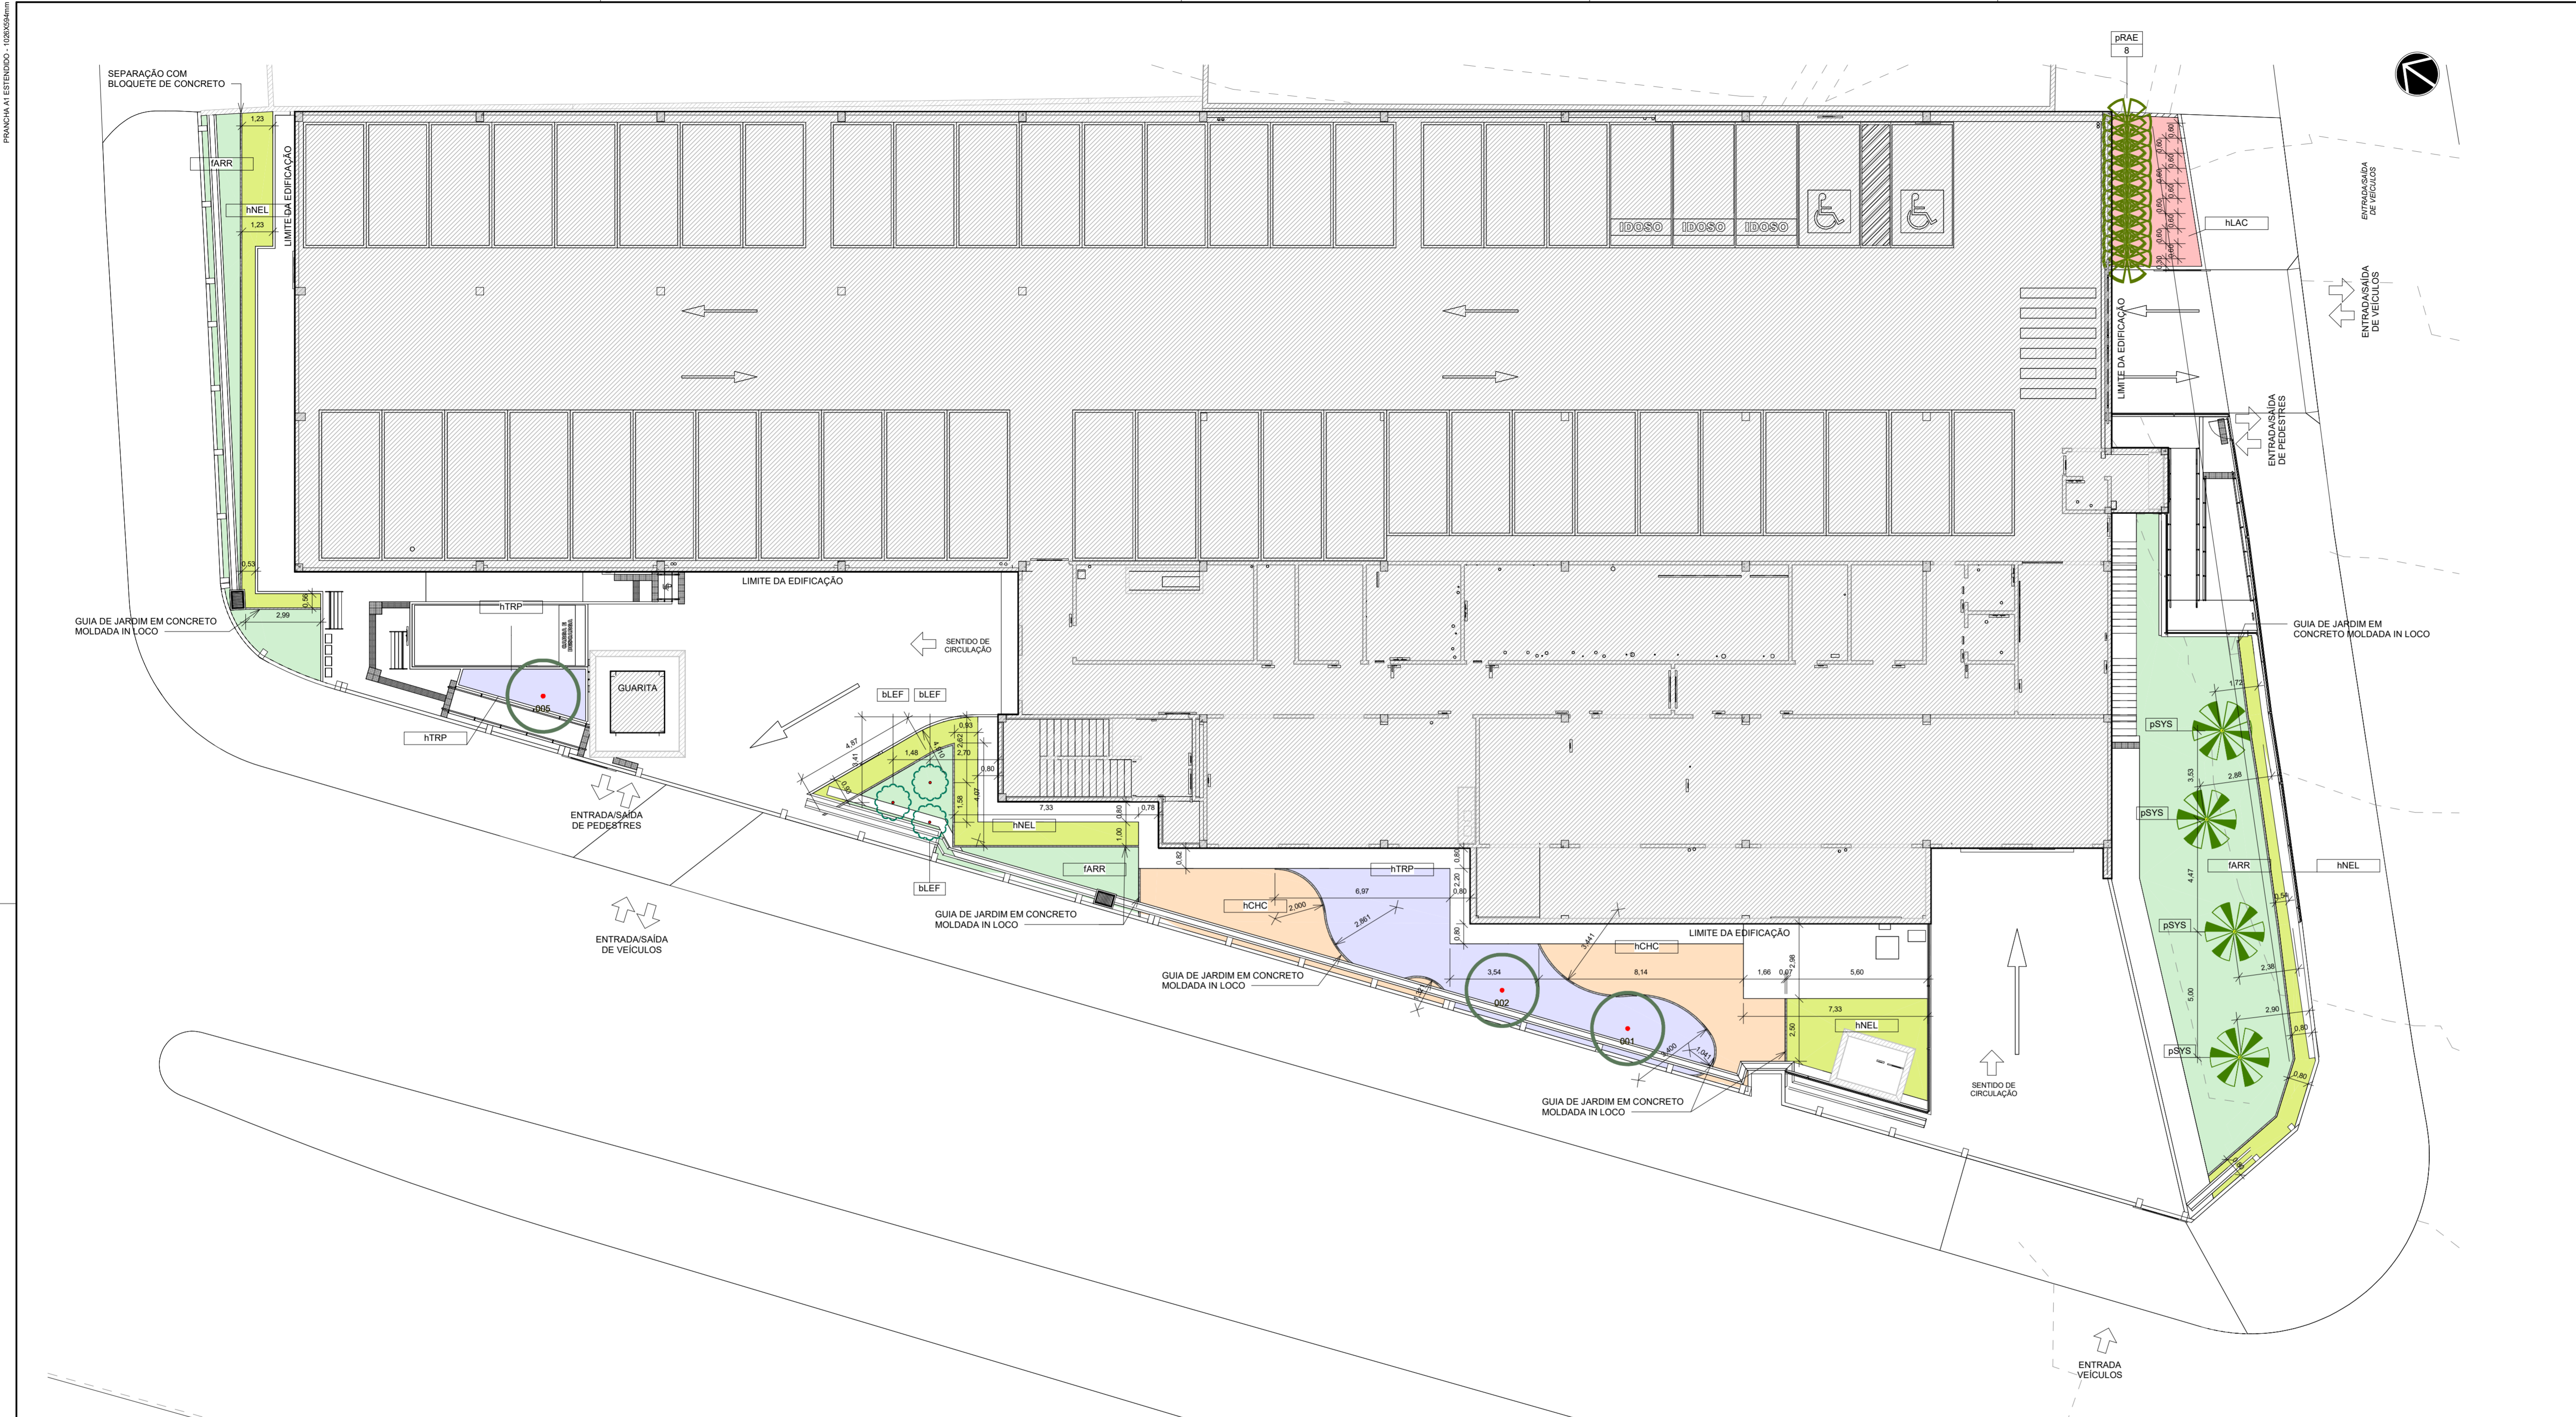

011 PL DE PLANTIO VEGETAL
ESCALA 1 : 125

QUADRO DE VEGETAÇÃO MANTIDA					
CODIGO	NOME CIENTIFICO	NOME POPULAR			
001	Albizia leobbeckii	Ligra-de-siga			
002	Tabebuia correa	Ligra-cara			
005	Terminalia catappa	Amendoim			
23A002 - QUADRO DE PALMEIRAS					
ID	NOME CIENTIFICO	NOME POPULAR	PORTE	QTD	
pRAE	Raplia excelsa	Raplia	< 1,00m	10	
pSYS	Syagrus schizophylla	Licuitroba	> 1,00m	4	
23A003 - QUADRO DE ARBUSTOS					
ID	NOME CIENTIFICO	NOME POPULAR	PORTE	QTD	
hLEF	Leucophyllum frutescens	Chuva-de-prata	> 0,50m	3	
23A005 - QUADRO DE HERBACEAS					
ID	NOME CIENTIFICO	NOME POPULAR	DENSIDADE (unidade/m²)	AREA	MUDAS
hCHC	Chlorophyllum comosum	Córrego	36	45,00	1620
hNEL	Neomarmica longifolia	Iris-Amarela	16	67,54	1081
hTRP	Trandescantia paludosa	Trandescantia	49	52,35	2565
hLAC	Lantana camara	Lantana	25	18,54	463
23A006 - QUADRO DE FORRAÇÕES					
ID	NOME CIENTIFICO	NOME POPULAR	AREA		
hARR	Arachis repens	Grama-amendoim	151,90		

LEGENDA DE PAISAGISMO

ÁRVORE A SUPRIMIR

ÁRVORE A PRESERVAR

pRAE - Raplia - Raplia excelsa

pSYS - Licuitroba - Syagrus schizophylla

hLEF - Chuva-de-prata - Leucophyllum frutescens


hLAC - Lantana - Lantana camara

hNEL - Iris-Amarela - Neomarmica longifolia

hTRP - Trandescantia Roxa - Trandescantia paludosa

hCHC - Clorófilo - Chlorophyllum comosum

iARR - Gramma Amendoim - Arachis repens

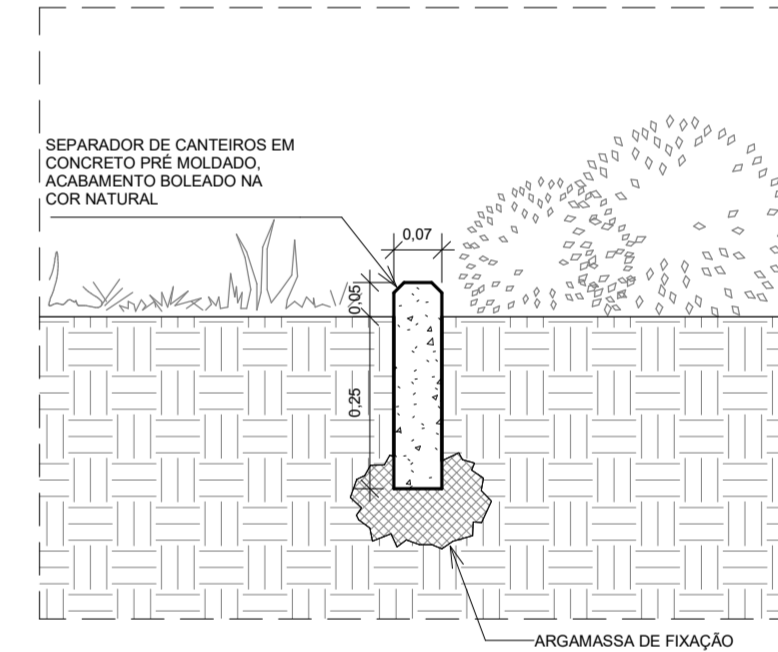

21 DETALHE - GUIA SEPARADORA
ESCALA 1 : 10

A	EMIÇÃO INICIAL	ELTON TIMBO	RICARDO SABÓIA	22/01/2025
REVISÃO	DESCRIÇÃO	REVISADO POR	RESP. TÉCNICO	DATA
<div>ARCHITECTUS</div> <div>Ministério da Saúde</div> <div>COGIC Fundação Oswaldo Cruz</div> <div>COGIC Fundação</div> <div>NOME DO PROJETO / ÁREA</div> <div>SEGETRANS - SERV. GERENC. TRANSPORTES / COGIC</div> <div>OBJETIVO</div> <div>CONSTRUÇÃO</div> <div>CAMPUS</div> <div>TERRENO LEOPOLDO BULHÕES</div> <div>SETOR</div> <div>EDIFICAÇÃO</div> <div>Nº PRÉDIO</div> <div>584</div> <div>Nº DA META</div> <div>2021-026</div> <div>C.E. / L.O.R.</div> <div>2025.01.13.11</div> <div>Nº PRANCHAS</div> <div>P584A02A</div> <div>TIPO DE PROJETO / SUBTIPO DE PROJETO</div> <div>PAISAGISMO</div> <div>FASE</div> <div>PROJETO EXECUTIVO</div> <div>TÍTULO DA PRANCHAS</div> <div>PL DE PLANTIO VEGETAL</div> <div>EMIÇÃO INICIAL</div> <div>22/01/2025</div> <div>ESCALA</div> <div>INDICADA</div> <div>COORDENADOR DA META</div> <div>SILVIA ARAUJO</div> <div>RESPONSÁVEL TÉCNICO</div> <div>RICARDO SABÓIA</div> <div>ESCALA</div> <div>A28877-2</div> <div>EQUIPE</div> <div>ARCHITECTUS</div>				
NOTA: Hemiérfico: Sul. Coordenadas planas retangulares: do tipo Grade (UTM); Zona ou Fuso: M. Datum Horizontal: SIRGAS 2000				

PAI-002