


PRANCHA Nº 1 - 14/10/2025

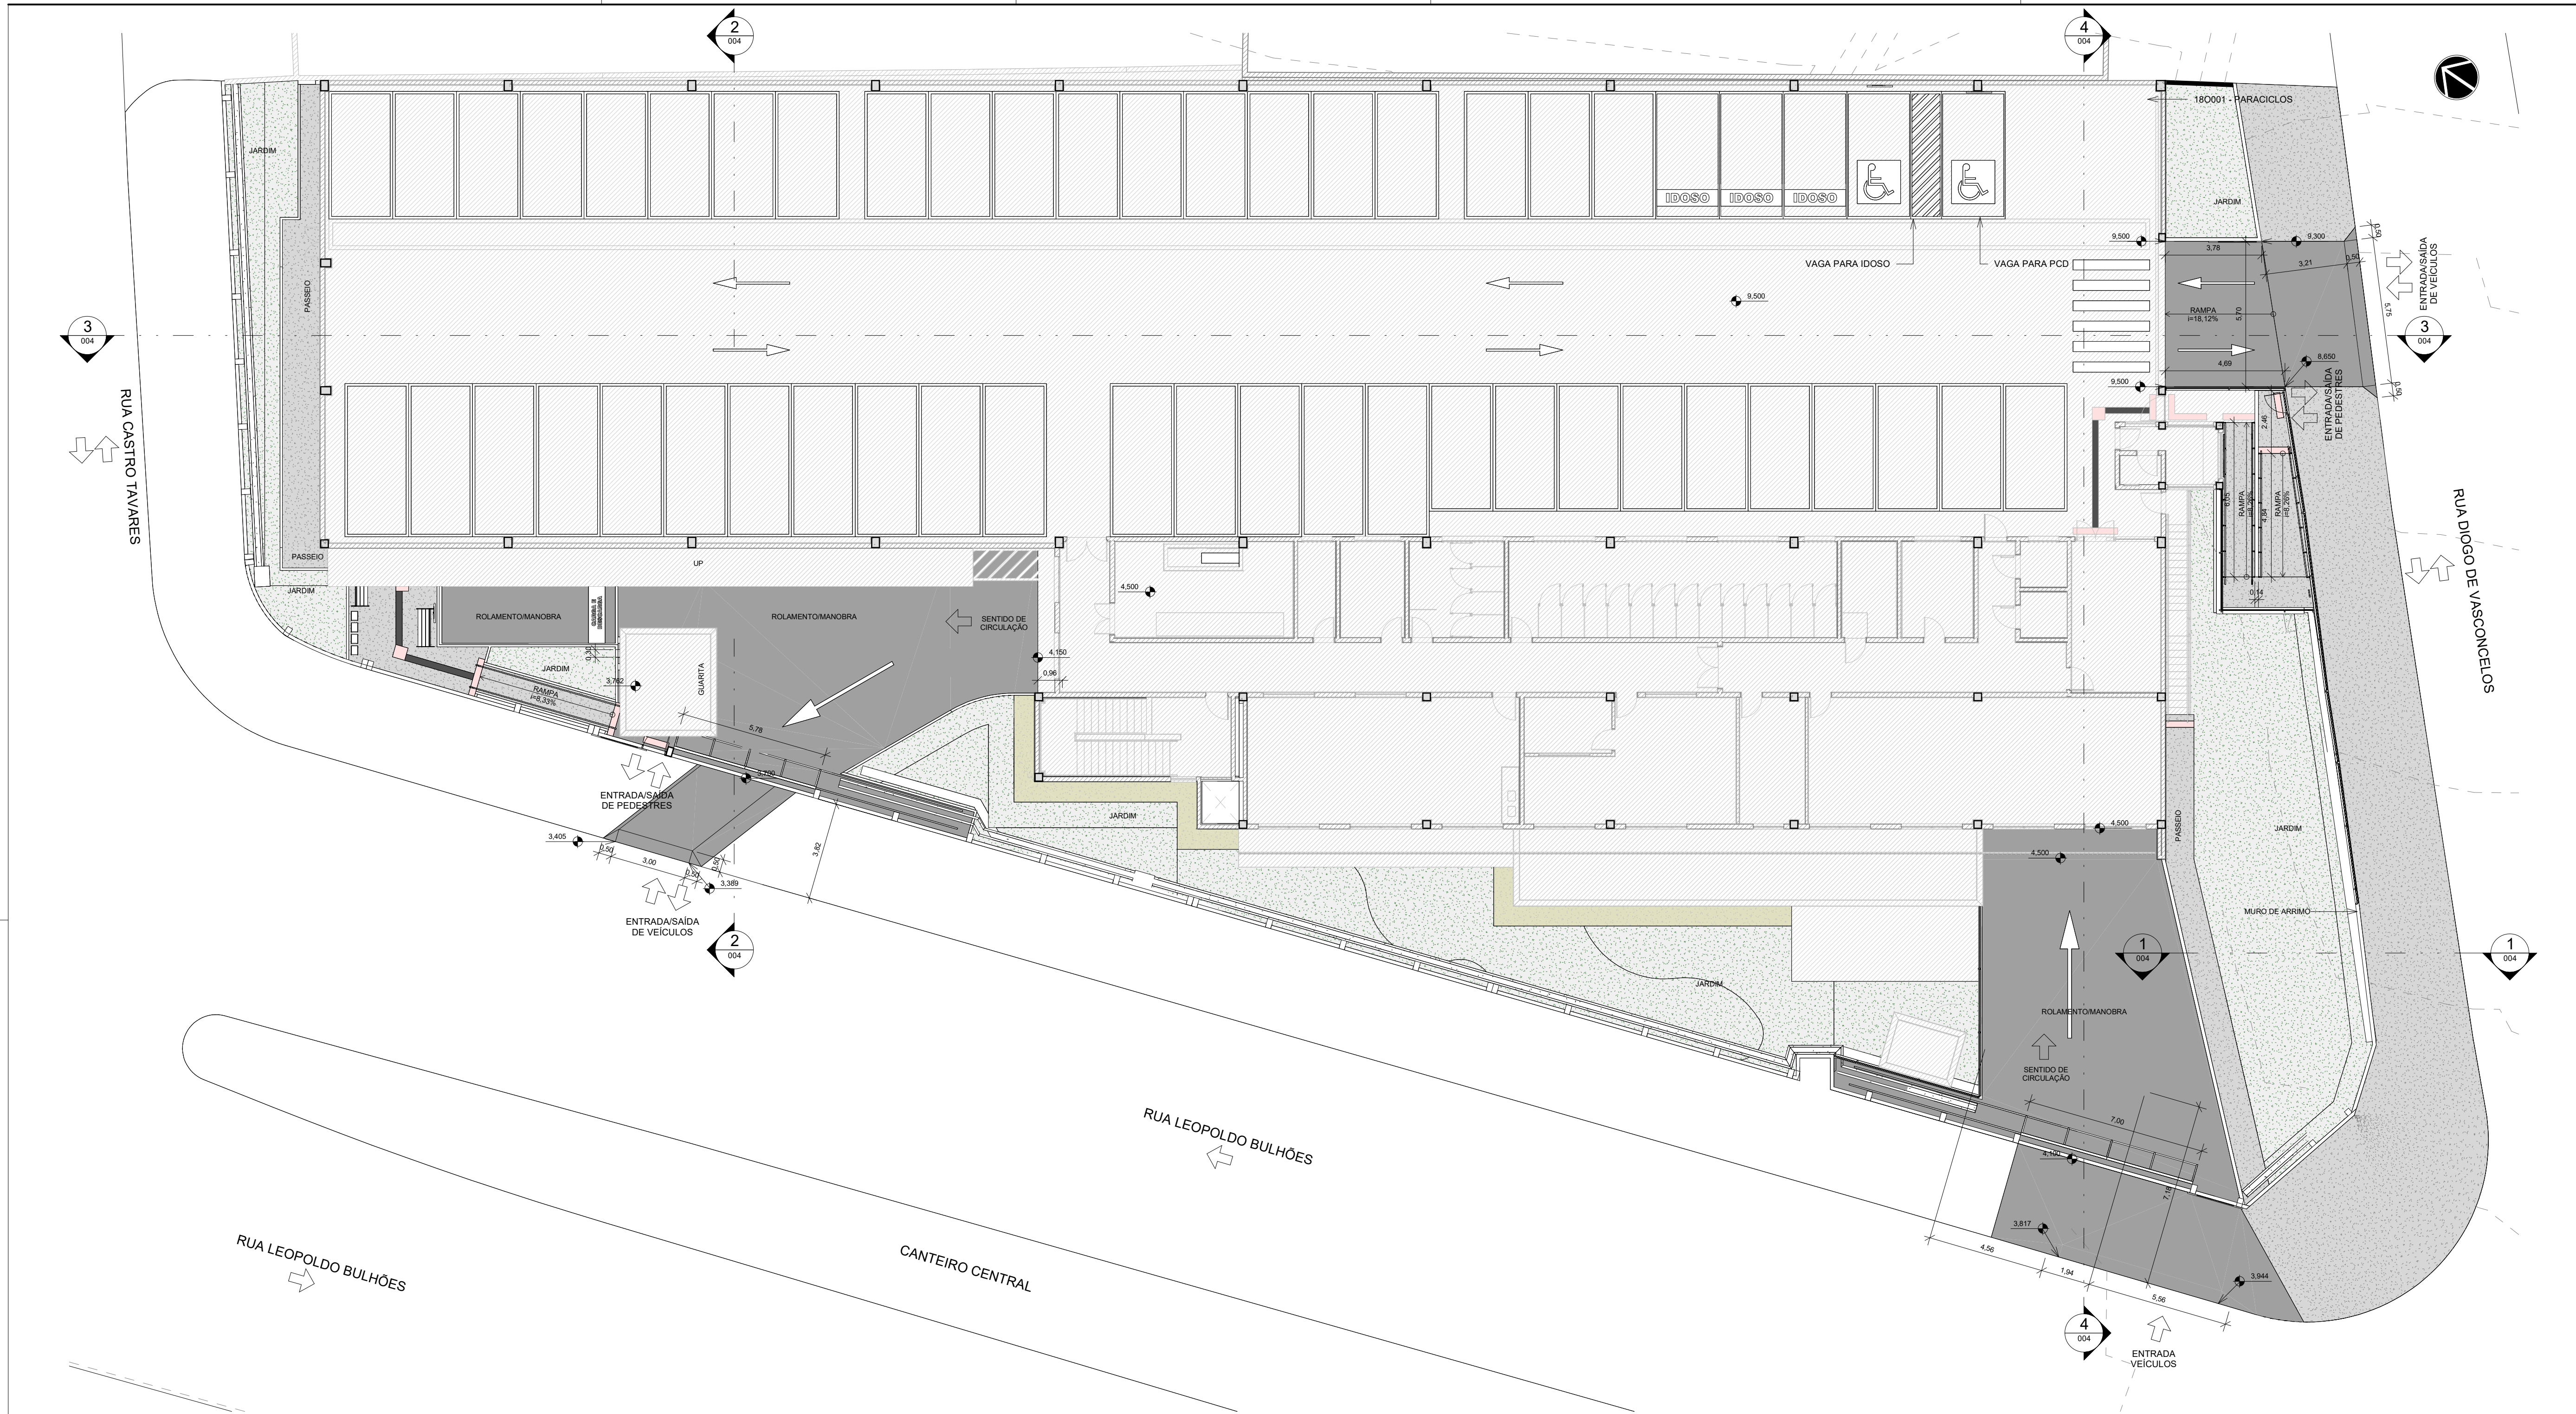

1 PL DE URBANIZAÇÃO - SUPERIOR
ESCALA 1 : 125

LEGENDA DE URBANISMO	
	EDIFICAÇÃO
	03A004. CAMADA DE PROTEÇÃO MECÂNICA EM ARGAMASSA TRAÇO 1:3 (CIMENTO E AREIA), e 5 a 3 cm. PREPARO MECÂNICO COM ACABAMENTO VARRIDO
	04H017. REVESTIMENTO EM CONCRETO DE CIMENTO PORTLAND
	JARDIM - VER PROJETO DE PAISAGISMO
	04I013. PLACA DRENANTE PRÉ-MOLDADA EM CONCRETO E BRITA 40 x 40 x 6 cm VIBROPRESSADO, ANTIDERRAPANTE PARA TRAFEGO DE PEDESTRES NA COR NATURAL
	04I003_PISO TÁTIL ALERTA
	04I004_PISO TÁTIL DIRECIONAL

A	EMIÇÃO INICIAL	ELTON TIMBÓ	RICARDO SABÓIA	22/01/2025
REVISÃO	DESCRIÇÃO	REVISADO POR	RESP. TÉCNICO	DATA
<div><div>ARCHITECTUS</div><div>R. Celso de Aguiar, 100 - Centro 14.040-000 - JARDIM arquitectus@gmail.com</div></div> <div><div>Ministério da Saúde</div><div>FIOCRUZ Fundação Oswaldo Cruz</div><div>COGIC Coordenação em Saúde</div><div>NOME DO PRÉDIO / ÁREA SEGETRANS - SERV. GERENC. TRANSPORTES / COGIC</div></div>				
OBJETIVO CONSTRUÇÃO	CAMPUS TERRENO LEOPOLDO BULHÕES	SETOR EDIFICAÇÃO		
Nº PRÉDIO 504	Nº DA META 2021-026	O.E. / O.R. 2025.01.13.14	Nº PRANCHIA U584A03A	
TIPO DE PROJETO / SUBTIPO DE PROJETO URBANISMO	FASE PROJETO BÁSICO			
TÍTULO DA PRANCHIA PL DE URBANIZAÇÃO E FLUXO VIÁRIO - SUPERIOR	EMIÇÃO INICIAL 22/01/2025			
COORDENADOR DA META SILVIA ARAUJO	RESPONSÁVEL TÉCNICO RICARDO SABÓIA		CREA/CAL A28877-2	
EQUIPE ARCHITECTUS				

NOTA: Hemisfério: Sul. Coordenadas planas retangulares: do tipo Grade (UTM); Zona ou Fuso: M. Datum Horizontal: SIRGAS 2000

URB-003