


PRANCHA A - 14.103.00mm

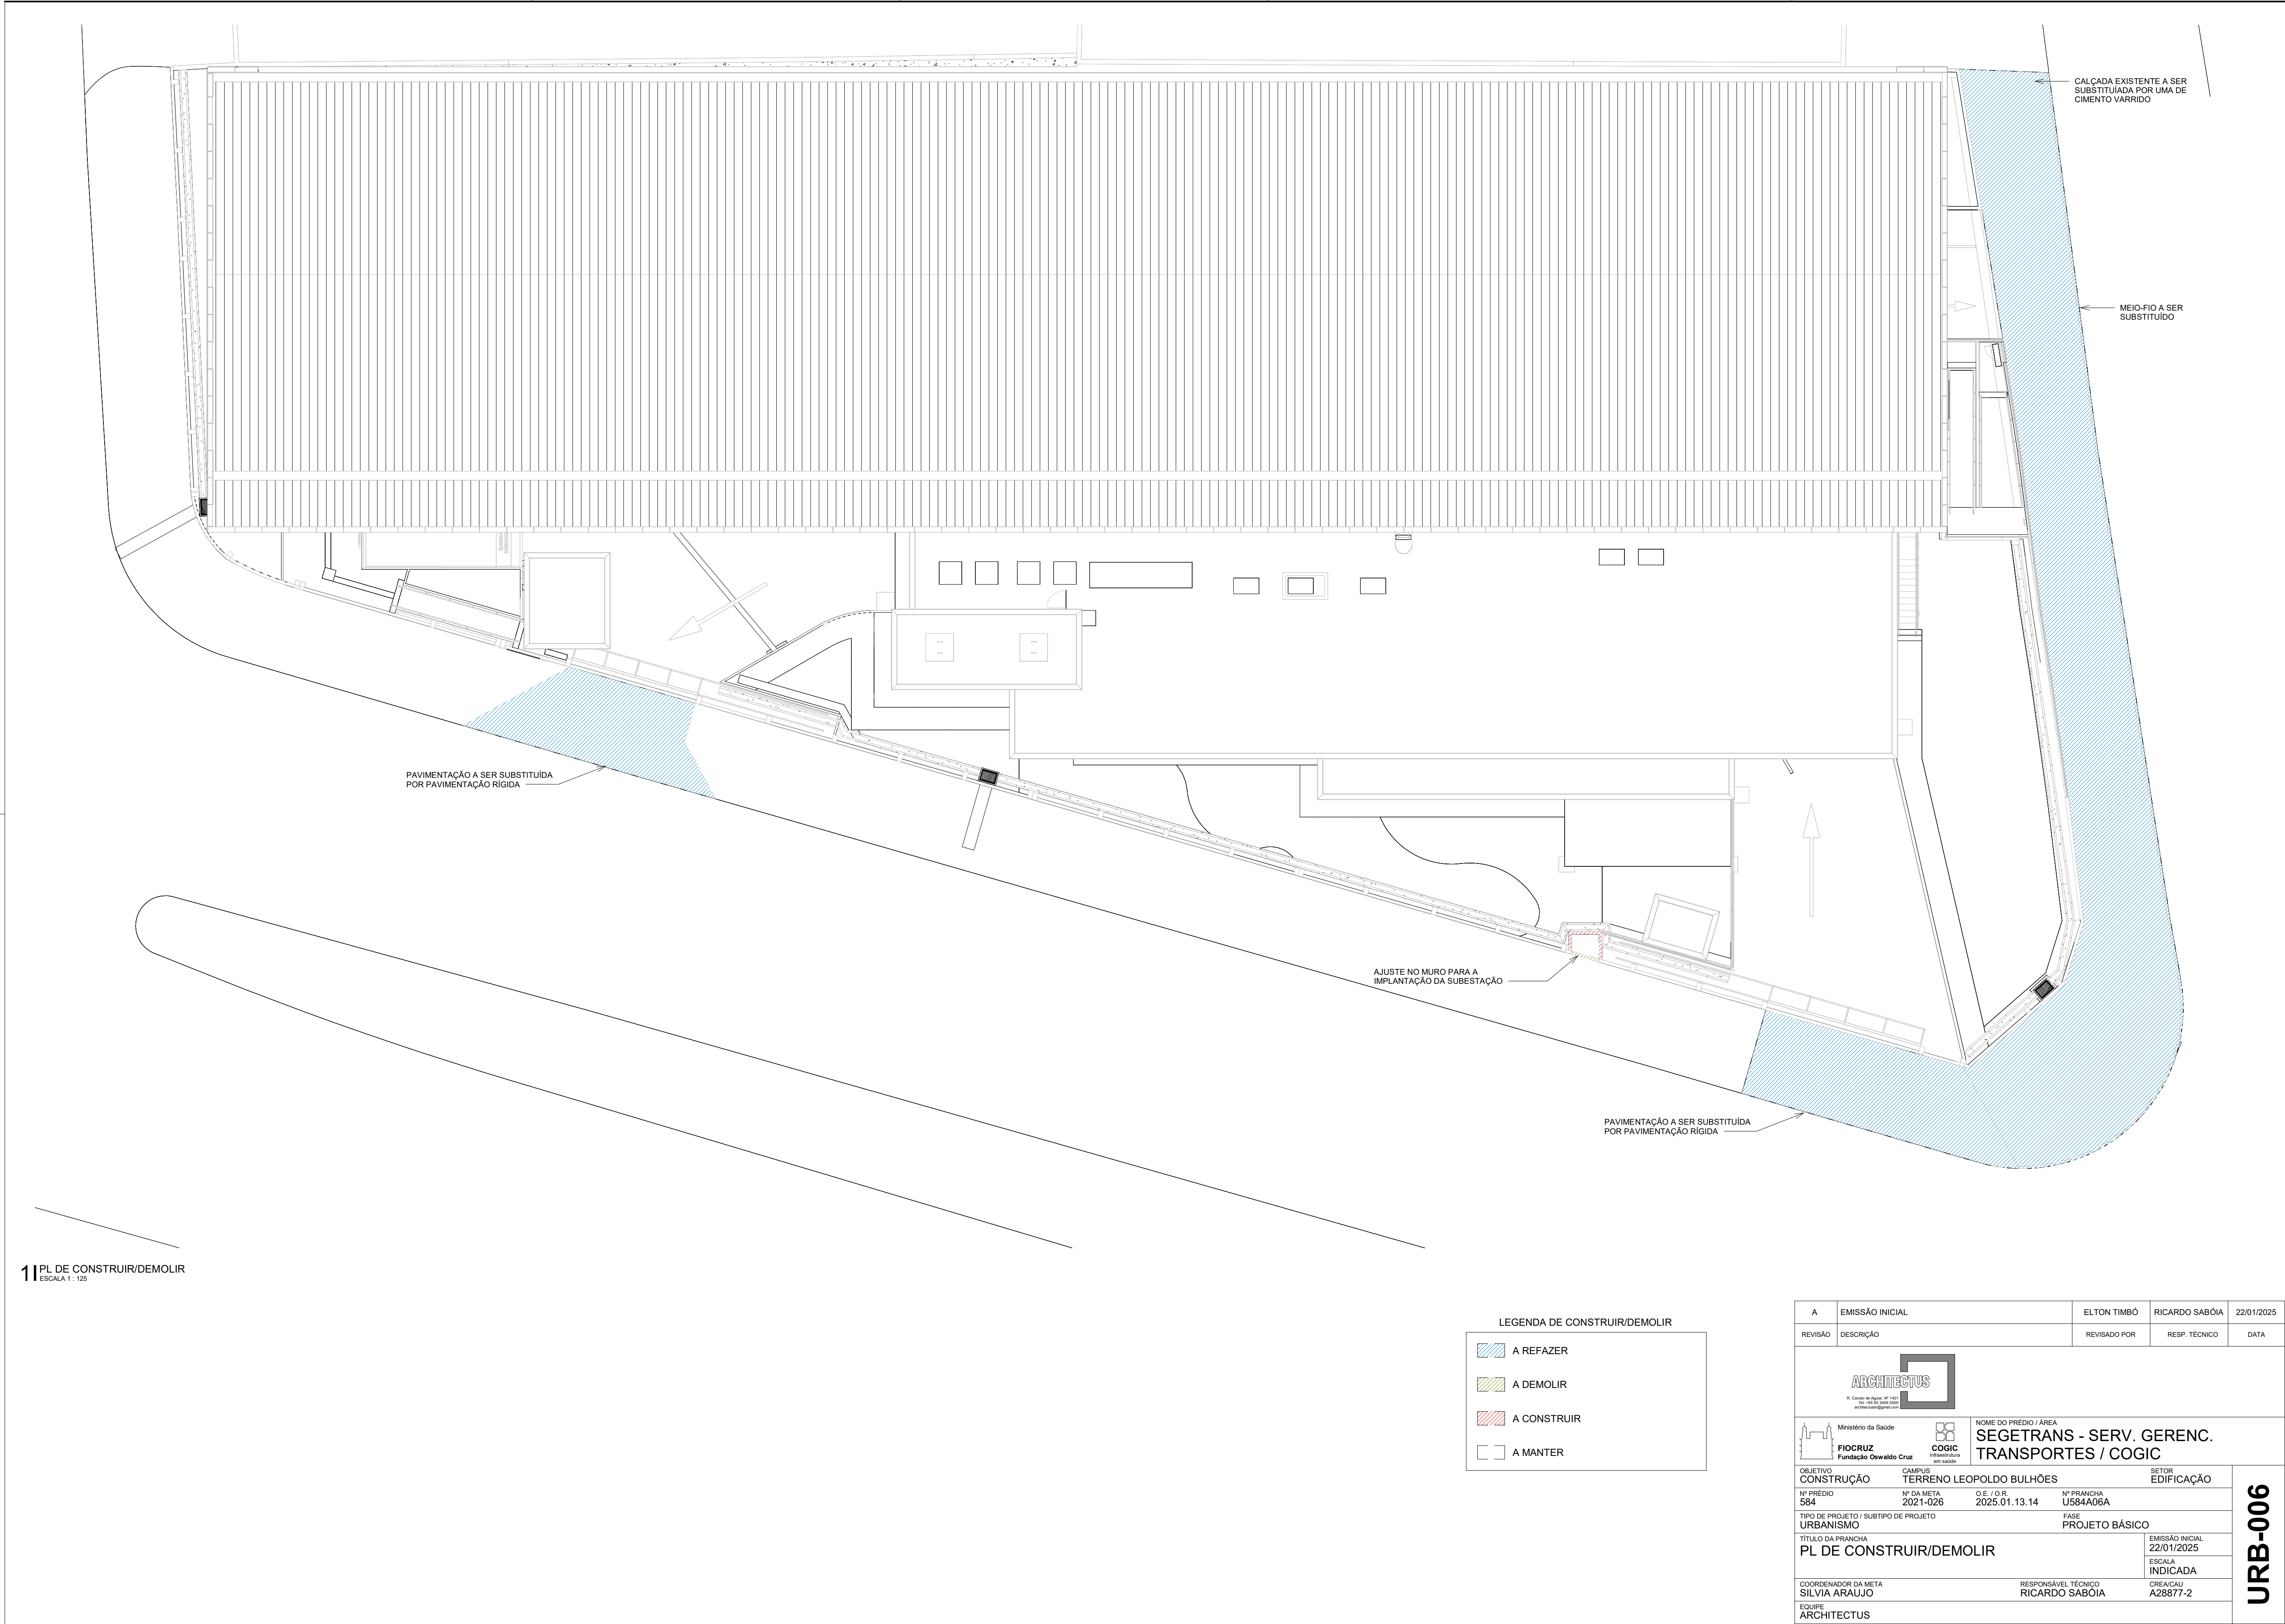

A	EMISSÃO INICIAL	ELTON TIMBÓ	RICARDO SABÓIA	22/01/2025
REVISÃO	DESCRIÇÃO	REVISADO POR	RESP. TÉCNICO	DATA
<div>ARCHITECTUS</div> <div>R. Candeia de Aguiar, 107 - Centro 14.103-000 - Ribeirão Preto - SP arquitectus@arquitectus.com.br</div> <div>Ministério da Saúde FIOCRUZ Fundação Oswaldo Cruz</div> <div>COGIC Coordenação em Saúde</div> <div>NOME DO PRÉDIO / ÁREA SEGETRANS - SERV. GERENC. TRANSPORTES / COGIC</div>				
OBJETIVO CONSTRUÇÃO	CAMPUS TERRENO LEOPOLDO BULHÕES	SETOR EDIFICAÇÃO		
Nº PRÉDIO 584	Nº DA META 2021-026	O.E. / O.R. 2025.01.13.14	Nº PRANCHA U584A06A	
TIPO DE PROJETO / SUBTIPO DE PROJETO URBANISMO	FASE PROJETO BÁSICO			
TÍTULO DA PRANCHA PL DE CONSTRUIR/DEMOLIR	EMISSÃO INICIAL 22/01/2025			
COORDENADOR DA META SILVIA ARAUJO	RESPONSÁVEL TÉCNICO RICARDO SABÓIA			ESCALA INDICADA
EQUIPE ARCHITECTUS	CREA/CAL A28877-2			

URB-006

NOTA: Hemisfério: Sul; Coordenadas planas retangulares: do tipo Grade (UTM); Zona ou Fuso: M; Datum Horizontal: SIRGAS 2000