


PRANCHA A2 ESTENDIDO - 100x500mm

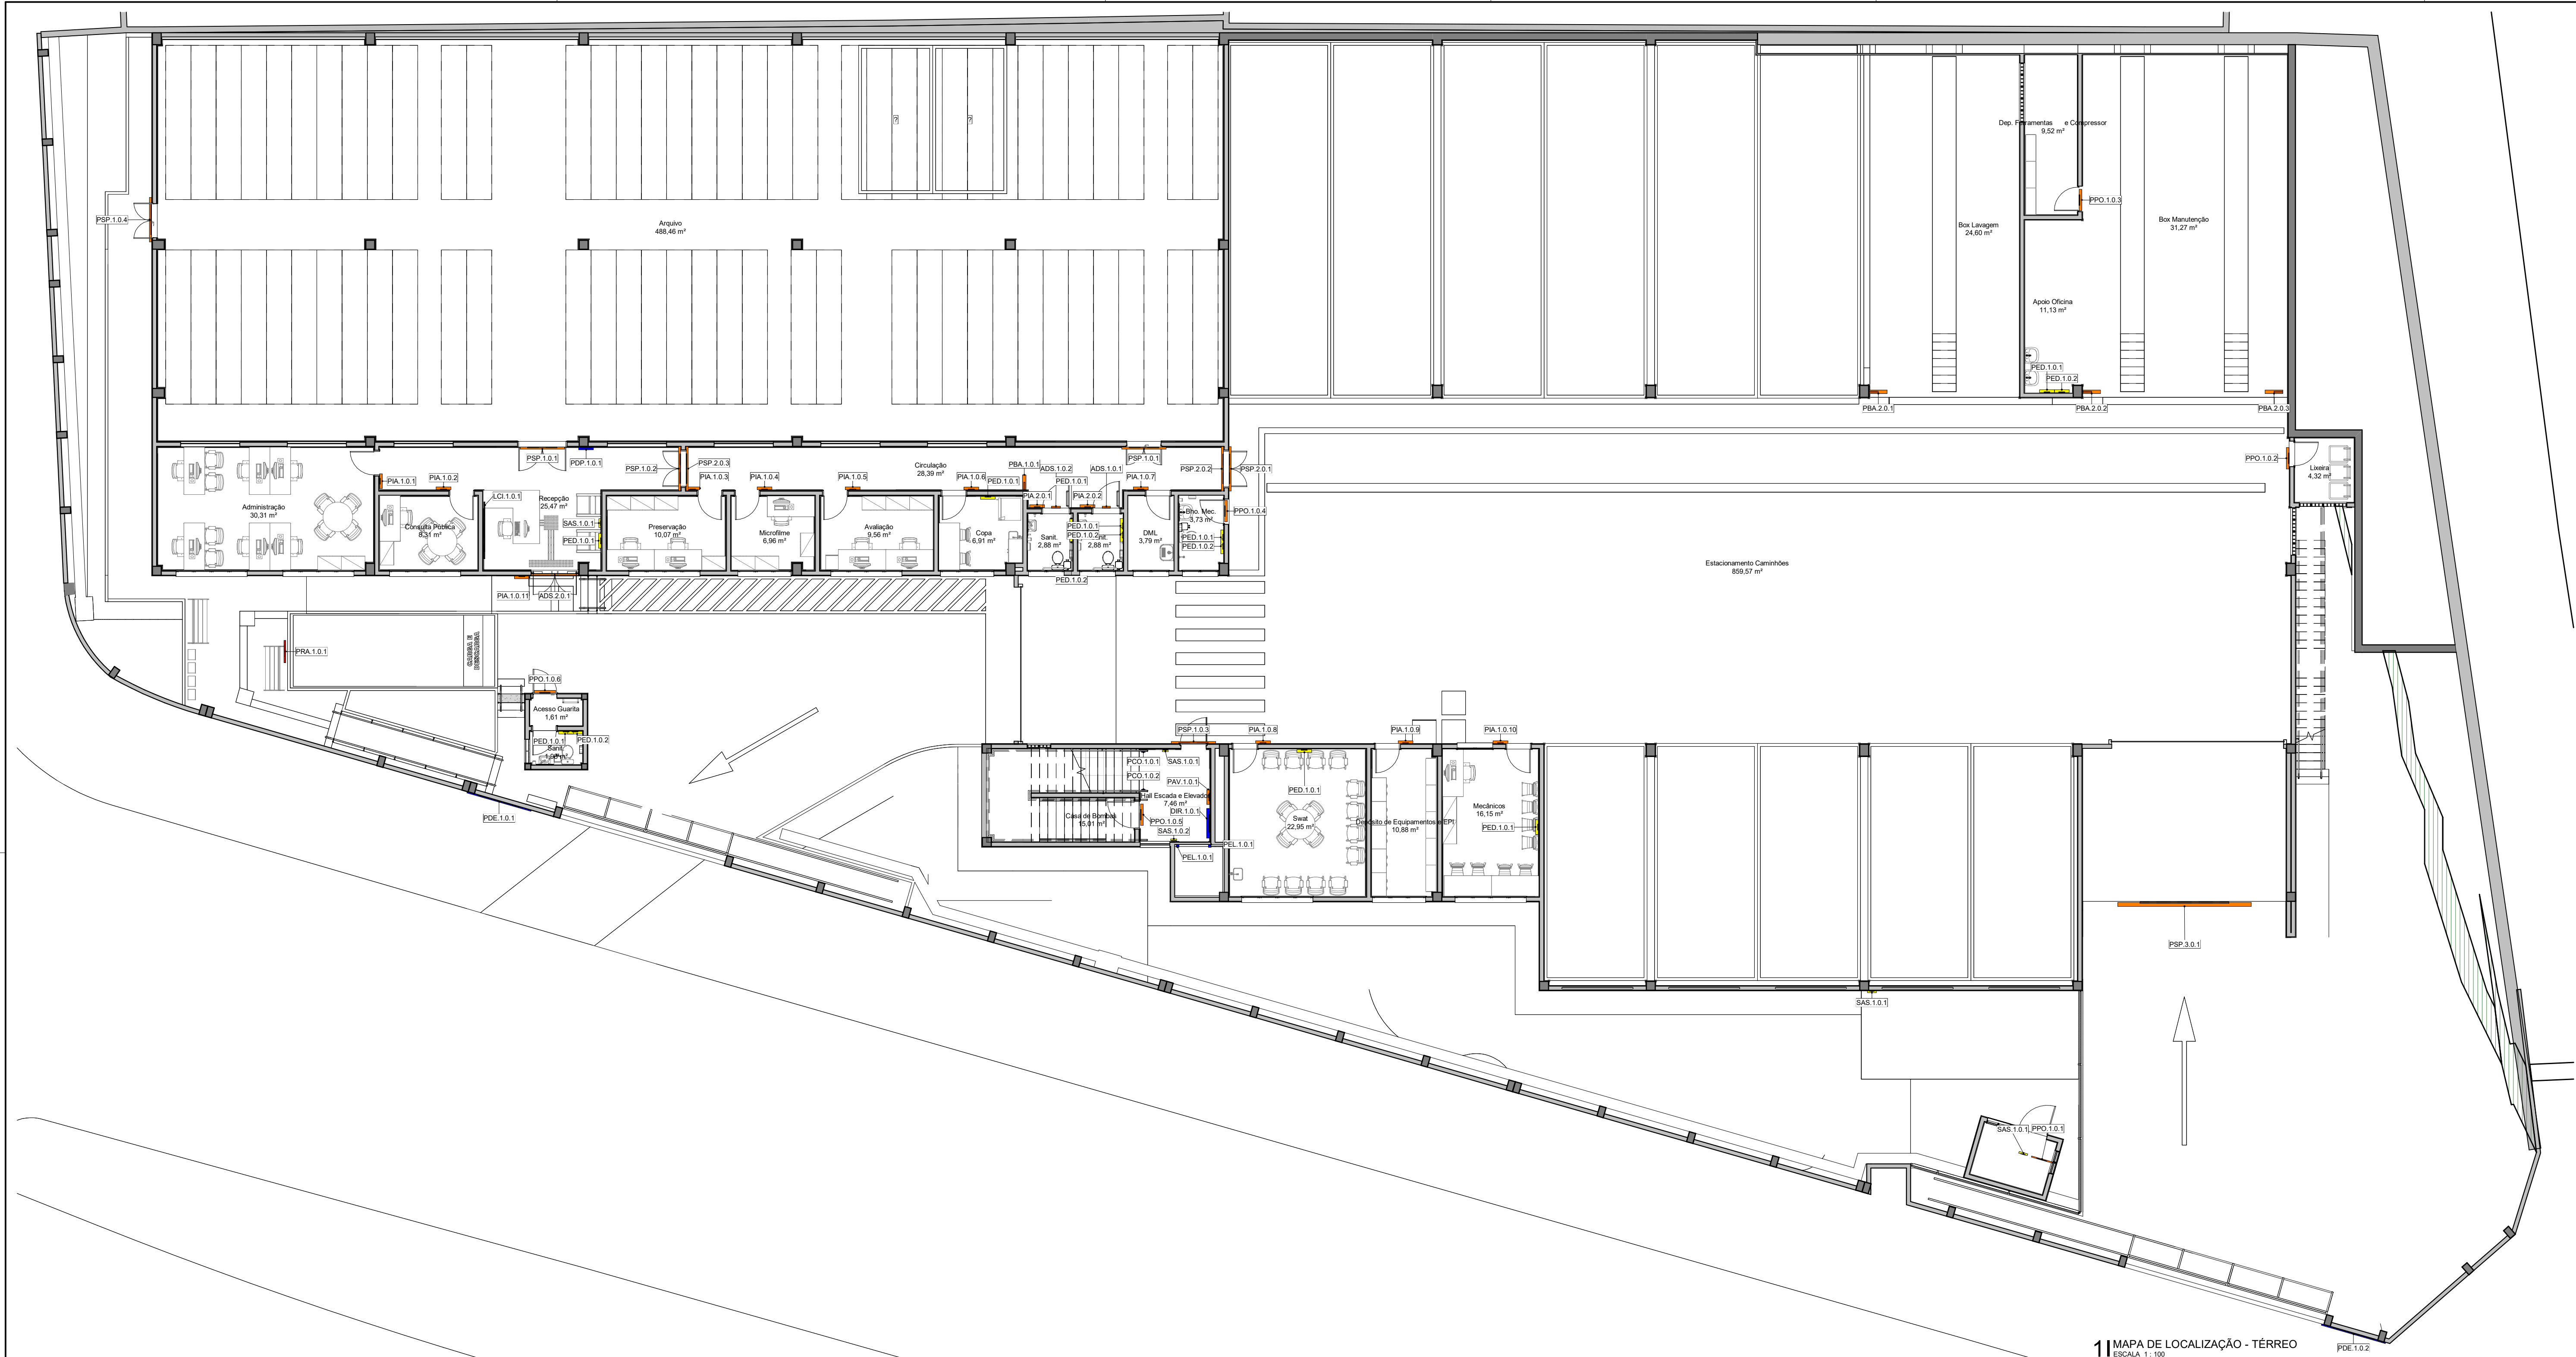

1 MAPA DE LOCALIZAÇÃO - TÉRREO

ESCALA 1:100

QUANTITATIVO DE SINALIZAÇÕES HORIZONTAIS				
TIPO	TIPO DE PLACA	LARGURA	PROFUNDIDADE	QDE
	FAIXA DE PÉDESTRE	4,800	3,000	1
	FAIXA DE PÉDESTRE	5,600	3,000	1
	FAIXA ZEBRADA	1,200	5,000	1
	BETA - EM FRENTE	0,750	3,000	6
	BETA - EM FRENTE	0,750	5,000	2
	VAGA CAMINHÃO	3,475	8,500	5
	VAGA CAMINHÃO	3,475	12,000	6
	VAGA CARGA E DESCARGA	2,500	7,000	1
	VAGA CARGA	2,500	5,000	3
	VAGA PADRÃO 1	2,500	5,000	30
	VAGA PADRÃO 2	2,500	5,000	16
	VAGA PCD	2,500	5,000	2

QUANTITATIVO DE SINALIZAÇÕES INTERNA / EXTERNA				
TIPO	TIPO DE PLACA	LARGURA	ALTURA	QDE
ADS	ADESIVAGEM - TIPO 1	0,772	0,400	2
ADS	ADESIVAGEM - TIPO 1	0,300	0,400	2
ADS	ADESIVAGEM - TIPO 1	0,330	0,400	1
ADS	ADESIVAGEM - TIPO 1	0,357	0,400	1
ADS	ADESIVAGEM - TIPO 2	1,650	0,200	2
ADS	ADESIVAGEM - TIPO 3	0,600	1,815	1
ADS	ADESIVAGEM - TIPO 3	1,500	1,815	1
ADS	ADESIVAGEM - TIPO 3	3,300	1,815	1
DIR	PANEL DIRETORIO DE PAVIMENTOS	0,600	1,500	2
LCI	LETREIRO DE IDENTIFICAÇÃO INTERNO	1,500	0,300	1
LCI	LETREIRO DE IDENTIFICAÇÃO INTERNO	2,430	0,300	1
LTI	LETREIRO DE IDENTIFICAÇÃO EXTERNO - TIPO 1	1,070	0,600	1
LTI	LETREIRO DE IDENTIFICAÇÃO EXTERNO - TIPO 2	1,700	2,330	2
LTI	LETREIRO DE IDENTIFICAÇÃO EXTERNO - TIPO 3	3,650	0,400	1
PAV	RECORTE EM ACRÍLICO - PAVIMENTO	0,250	0,400	2
PBA	PLACA BANDEIRA - TIPO 1	0,250	0,200	4
PBA	PLACA BANDEIRA - TIPO 2	0,300	0,800	3
PCO	PLACA DE CORRIMÃO	0,125	0,500	4
PDE	PLACA DIRECIONAL EXTERNA	1,500	0,800	3
PDP	PLACA DIRECIONAL DE PAREDE	0,400	0,700	2
PEO	PLACA EDUCATIVA	0,200	0,250	27
PEL	PLACA DE ELEVADOR	0,550	0,070	4
PIA	PLACA IDENTIFICATIVA DE AMBIENTE - TIPO 1	0,200	0,250	32
PIA	PLACA IDENTIFICATIVA DE AMBIENTE - TIPO 2	0,200	0,250	6
PIPO	PLACA DE PORTA	0,360	0,160	9
PRA	PLACA DE REGULAMENTAÇÃO E ADVERTÊNCIA	0,500	0,700	3
PSP	PLACA SOBRE PORTA - TIPO 1	1,000	0,200	8
PSP	PLACA SOBRE PORTA - TIPO 2	1,000	0,300	4
PSP	PLACA SOBRE PORTA - TIPO 3	3,000	0,400	1
PTE	PLACA DE TETO	2,500	0,400	2
SAS	SINALIZAÇÃO DE ADVERTÊNCIA E SEGURANÇA	0,150	0,220	8

LEGENDA SINALIZAÇÃO INTERNA / EXTERNA

IDENTIFICATIVA

- PIA - PLACA INDICATIVA DE AMBIENTE
- PBA - PLACA BANDEIRA
- PSP - PLACA SOBRE PORTA
- LCI - LETREIRO CAIXA INTERNO
- ADS - ADESIVAGEM
- LTE - LETREIRO CAIXA EXTERNO

ORIENTATIVA / DIRECIONAL

- PCO - PLACA DE CORRIMÃO
- PDP - PLACA DIRECIONAL DE PAREDE
- PDE - PLACA DIRECIONAL EXTERNA

LEGENDA SINALIZAÇÃO

ESCALA 1:200

INFORMATIVA / RESTRITIVA / SEGURANÇA / EDUCATIVA

- SAS - SINALIZAÇÃO DE ADVERTÊNCIA E SEGURANÇA

INDICAÇÕES DE SINALIZAÇÃO

- Elemento de sinalização
- Tipo/Variante da placa
- Localização

A	EMISSÃO INICIAL	ELTON T.	RICARDO S.	22/01/2025
REVISÃO	DESCRIÇÃO	REVISADO POR	RESP. TÉCNICO	DATA
<div><div><div>ARCHITECTUS</div><div>Ministério da Saúde</div><div>PICRUZ</div><div>Fundação Oswaldo Cruz</div></div><div><div>CODIC</div><div>Intervenção</div></div><div><div>NOME DO PRÉDIO / ÁREA</div><div>SEGETRANS - SERV. GERENC. TRANSPORTES / COGIC</div></div></div>				
OBJETIVO		CAMPUS		SETOR
CONSTRUÇÃO		TERRENO LEOPOLDO BULHÕES		EDIFICAÇÃO
Nº PRÉDIO		C.E. / G.R.		Nº PRANCHA
584		2021-026		Z584A01A
TIPO DE PROJETO / SUBTIPO DE PROJETO		FASE		EMISSÃO INICIAL
DESENHO INDUSTRIAL / COMUNICAÇÃO VISUAL		PROJETO EXECUTIVO		22/01/2025
TÍTULO DA PRANCHA		ESCALA		INDICADA
MAPA DE LOCALIZAÇÃO - TÉRREO		CRESICAL		A28877-2
COORDENADOR DA META		RESPONSÁVEL TÉCNICO		
SILVIA ARAUJO		RICARDO SABÓIA		
EQUIPE				
ARCHITECTUS				

NOTA: Hemiélio: Sul. Coordenadas planas retangulares: do tipo Grade (UTM); Zona ou Fuso: M. Datum Horizontal: SIRGAS 2000

DIP-001