PRANCHA A0 - 1189X890mm
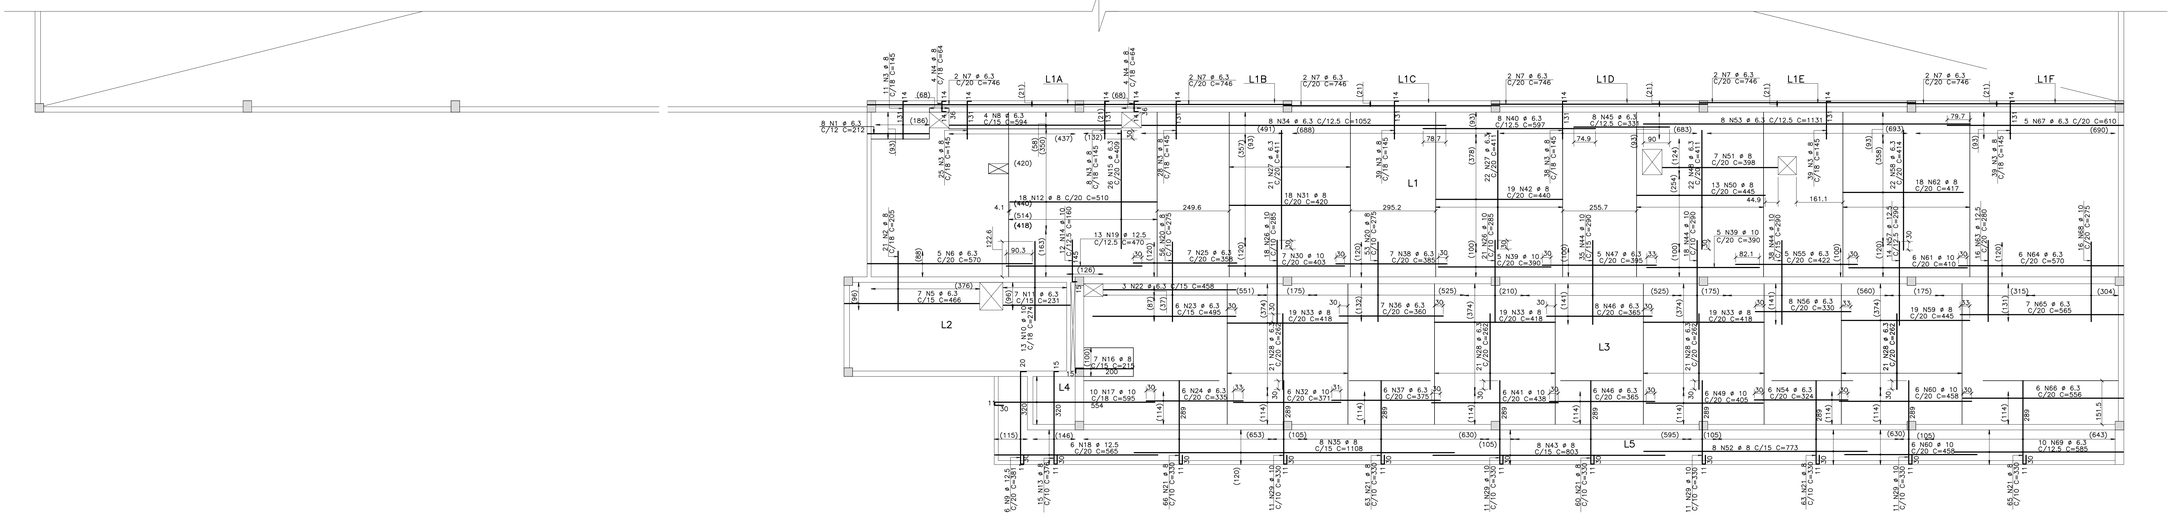
ARMADURA NEGATIVA DO CINTAMENTO SUPERIOR LAJES DA COBERTURA (14.000)
(esc.1:75)