




1 | DETALHE ISOMÉTRICO 01 - (DI-01)  
ESCALA

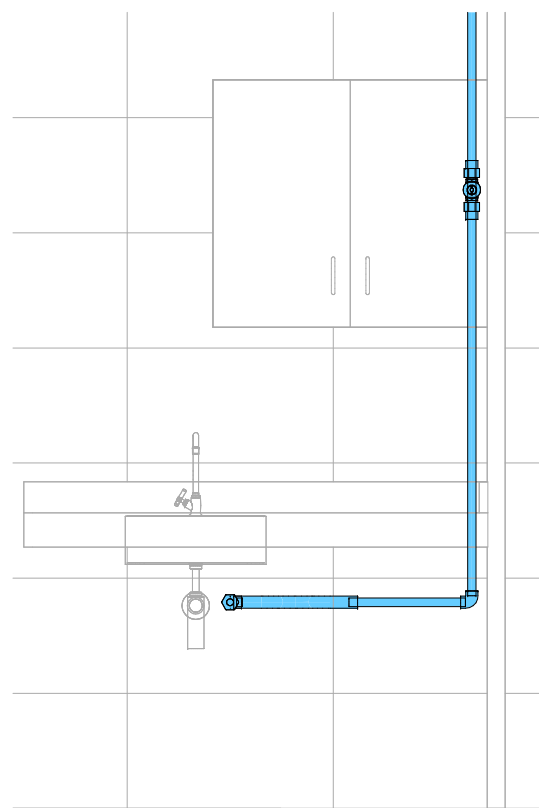


2 | ELEVACÃO DI-01.01  
ESCALA 1 : 20

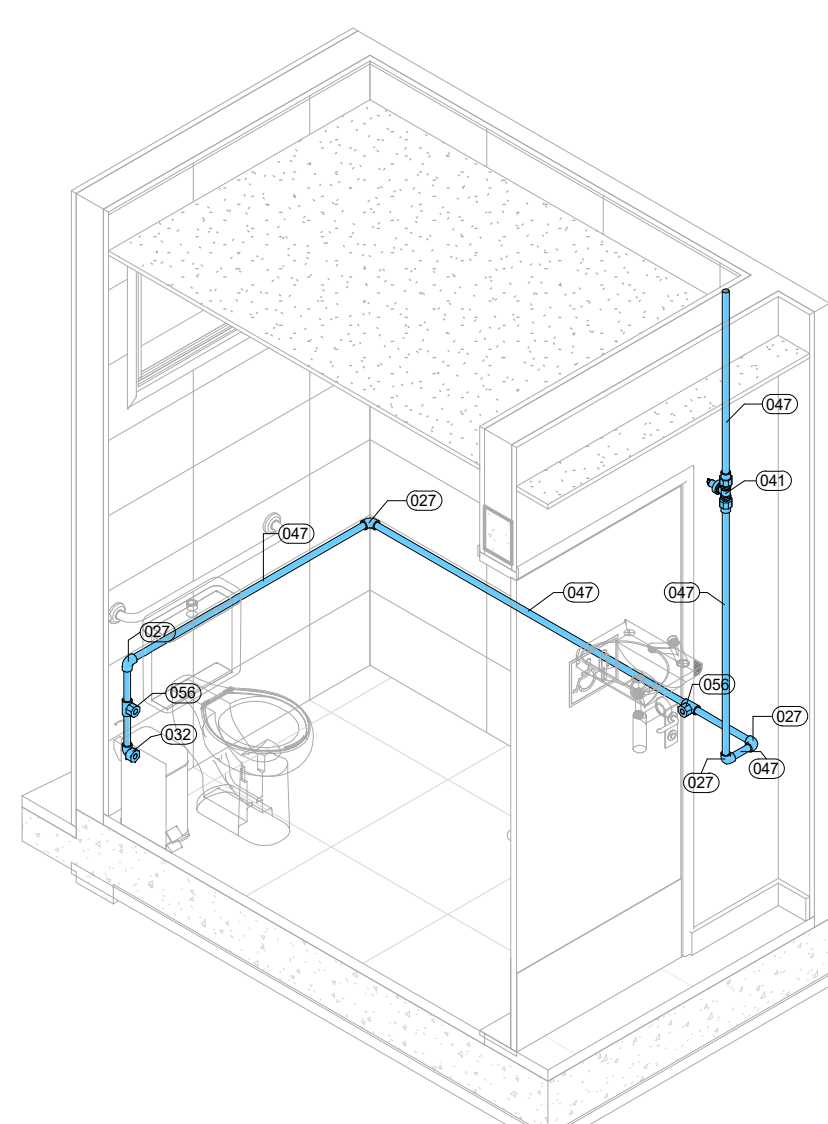


**3** | DETALHE ISOMÉTRICO 02 - (DI-02)  
ESCALA

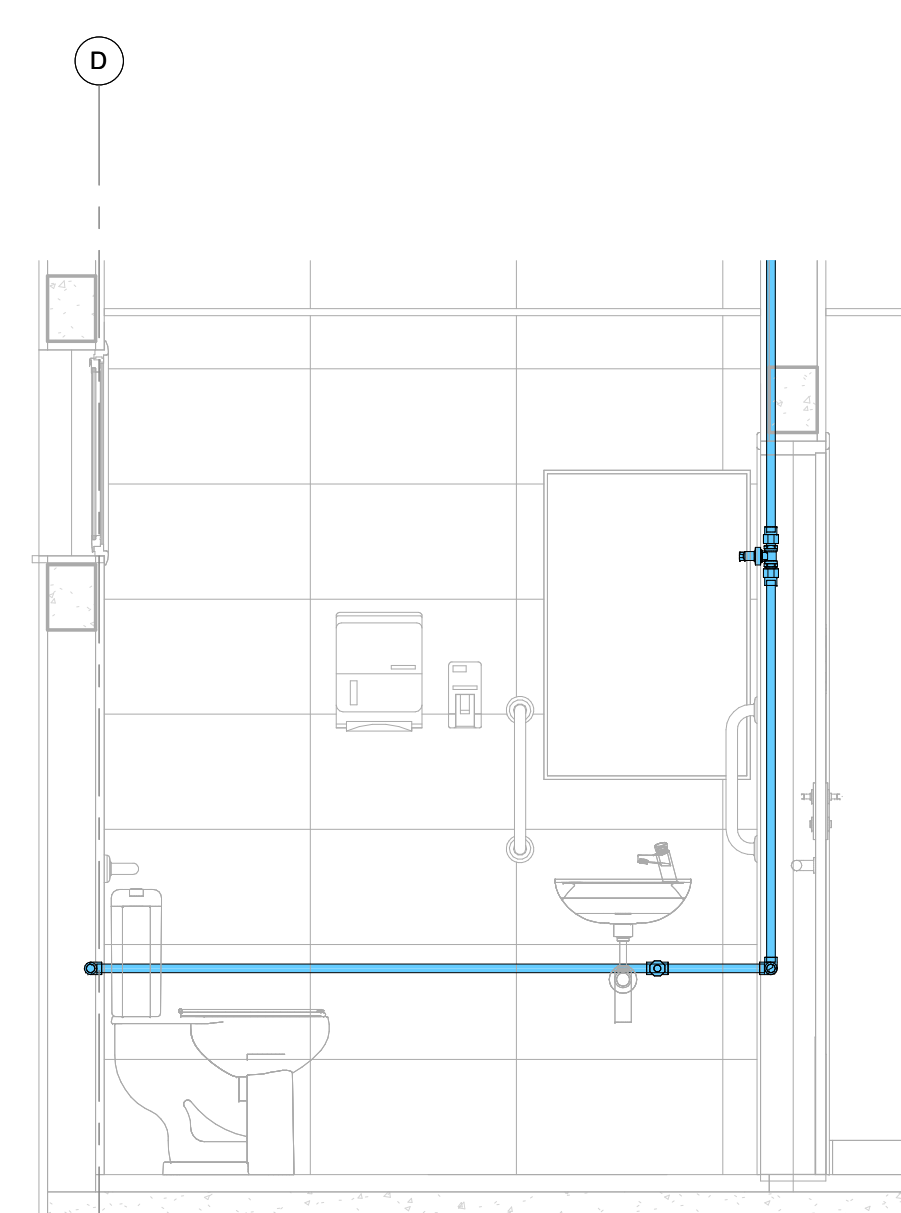


4 | ELEVACÃO DI-02.01  
ESCALA 1:20

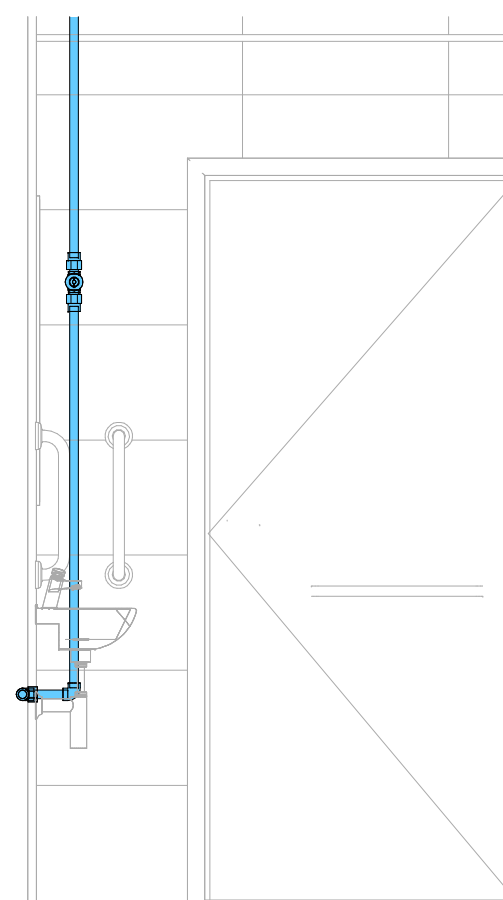


5 | ELEVAÇÃO DI-02.02  
ESCALA 1 : 20

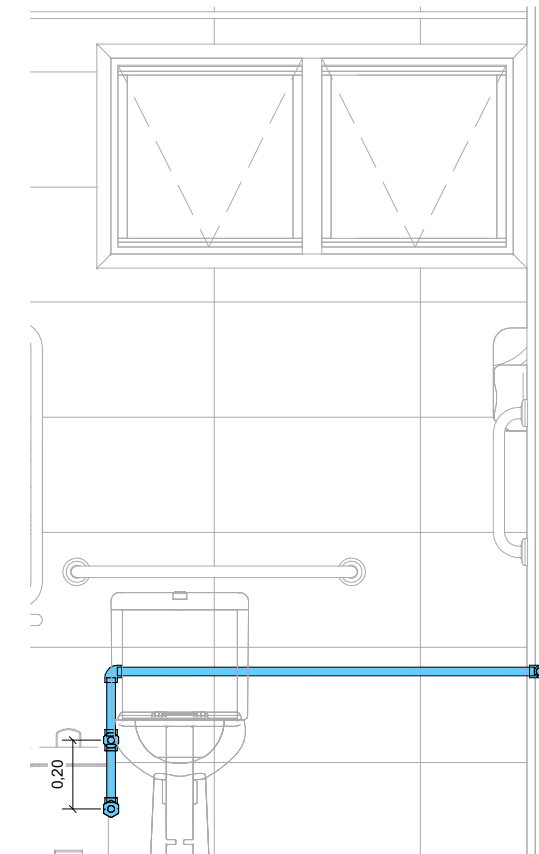


6 | ELEVACÃO DI-02.03  
ESCALA 1 : 20

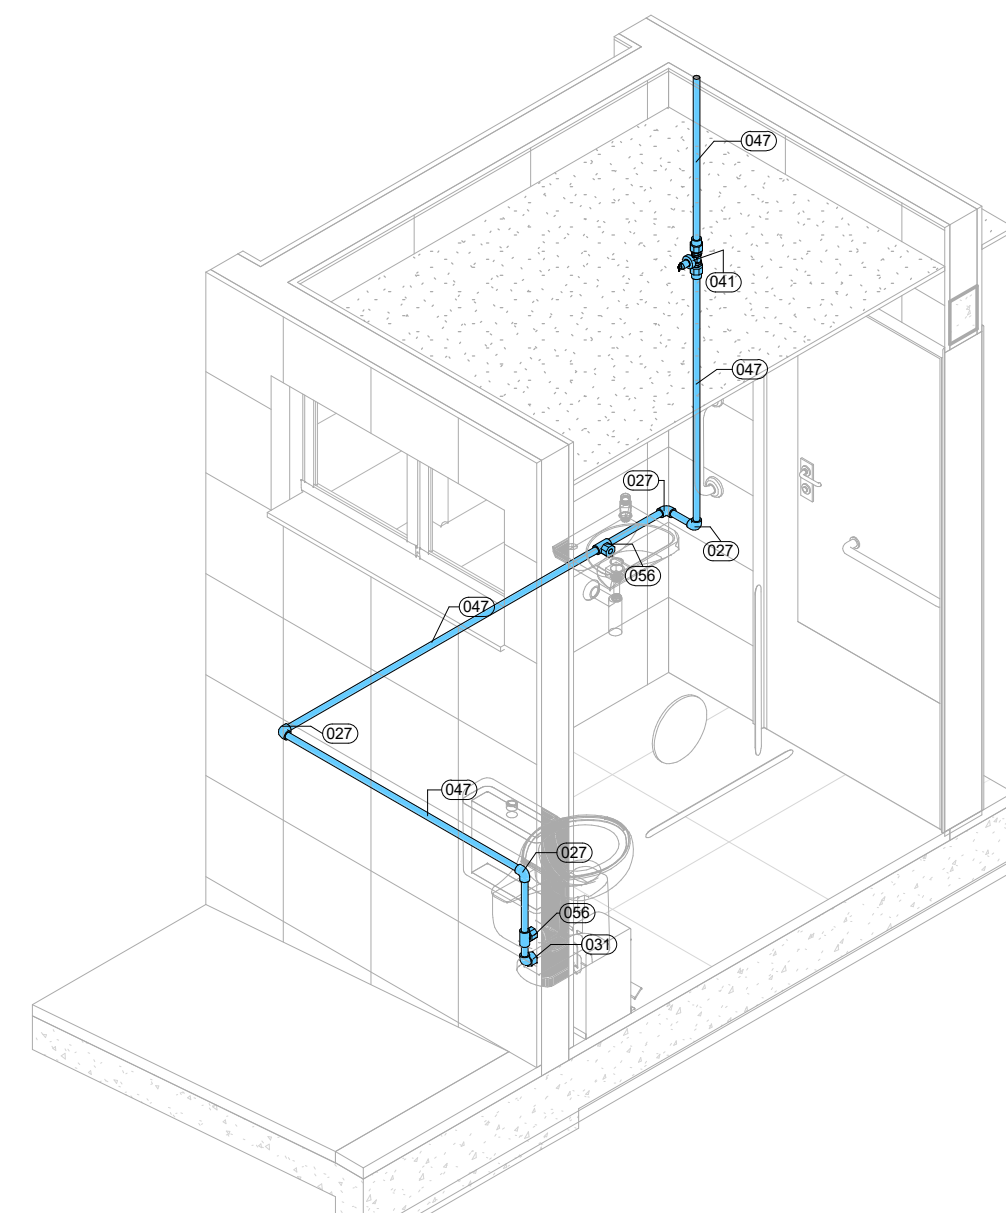


**71** DETALHE ISOMÉTRICO 03 - (DI-03)  
ESCALA

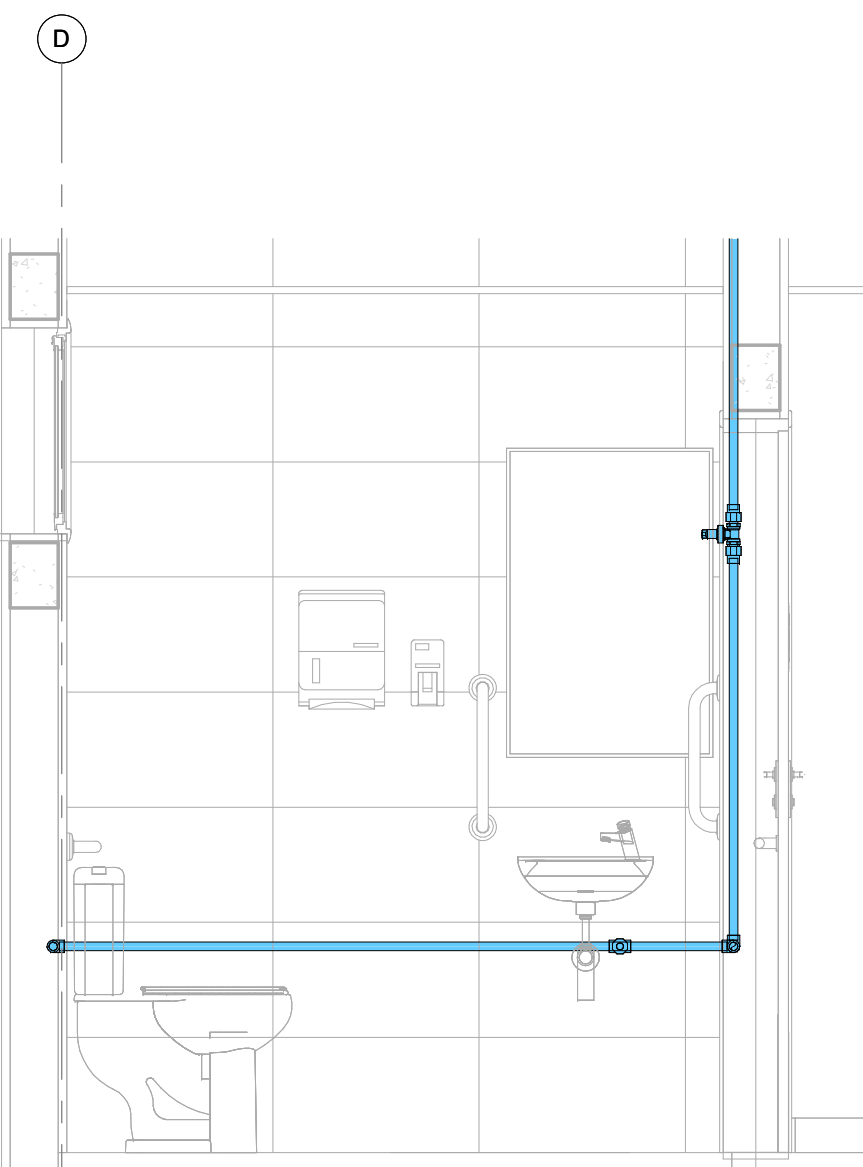[illegible]


**8 | ELEVACÃO DI-03.01**  
ESCALA 1:20

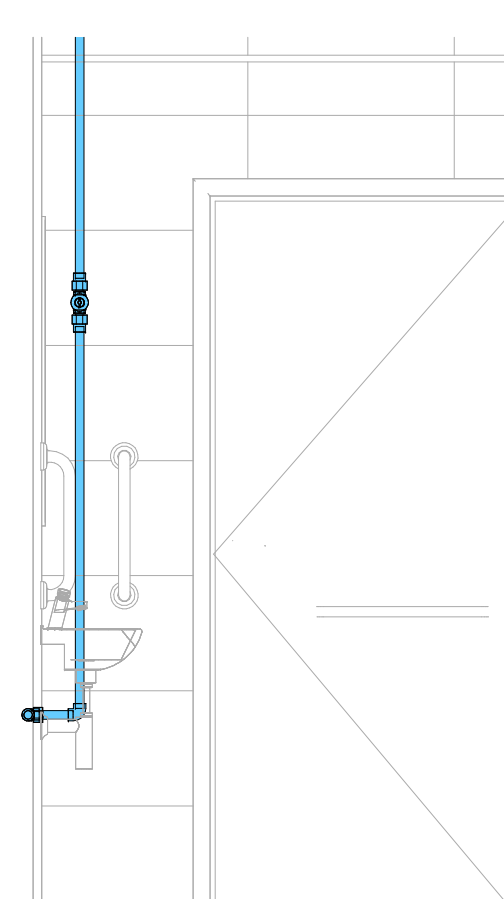


9 | ELEVACÃO DI-03.02  
ESCALA 1:20

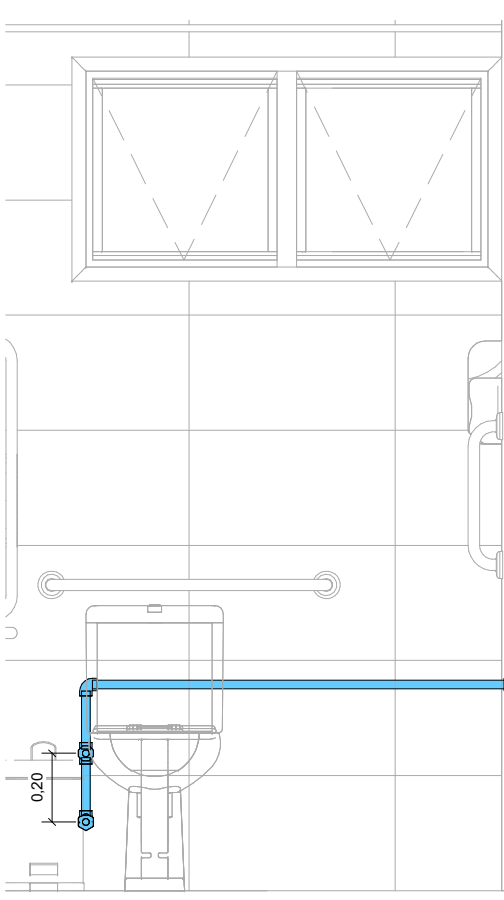


10 | ELEVAÇÃO DI-03.03  
ESCALA 1:20

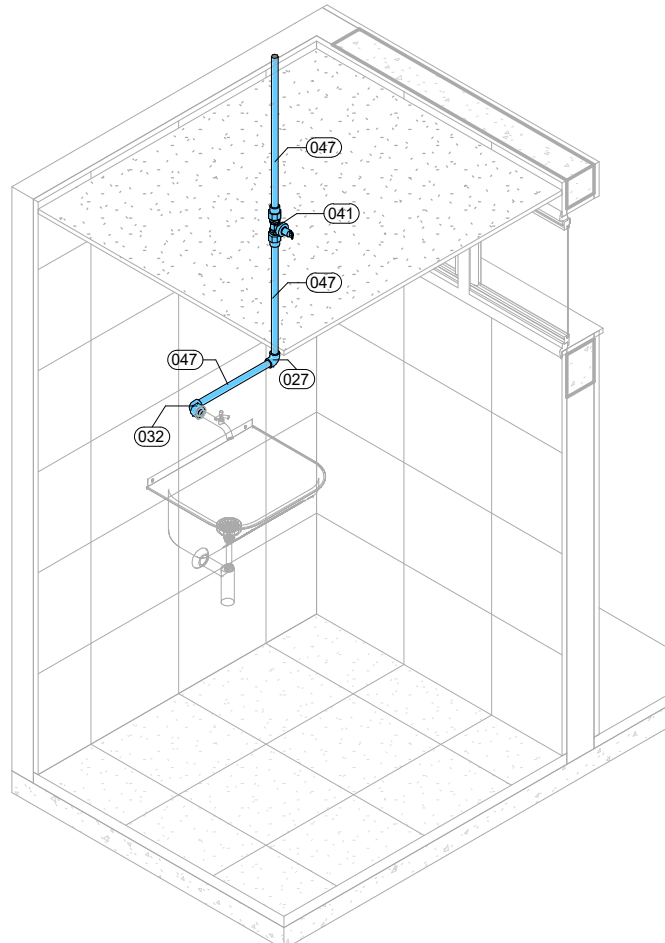


11 | DETALHE ISOMÉTRICO 04 - (DI-04)  
ESCALA

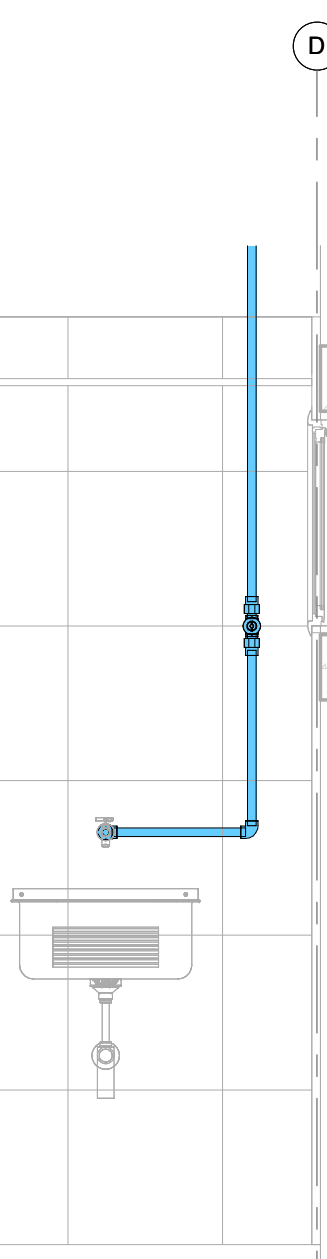


12 | ELEVACÃO DI-04.01  
ESCALA 1 : 20

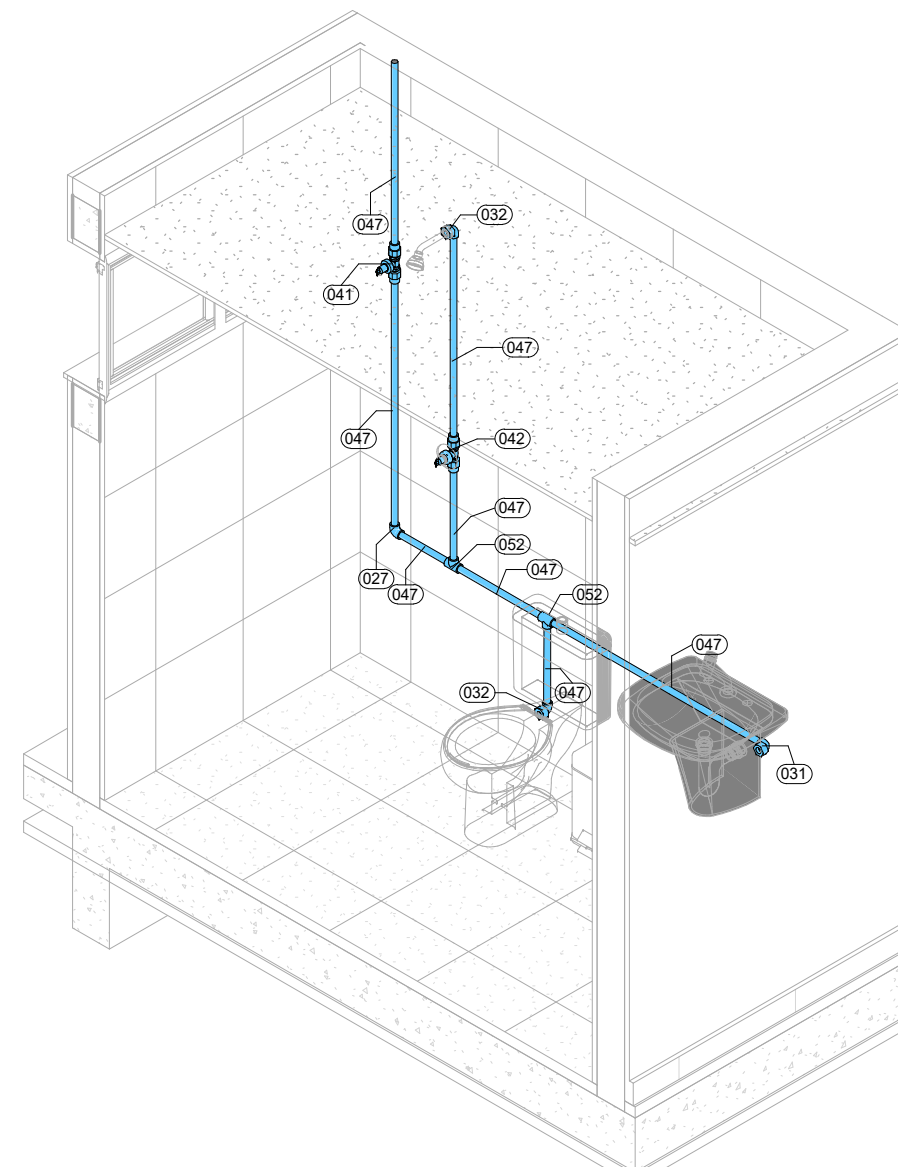


13 | DETALHE ISOMÉTRICO 05 - (DI-05)  
ESCALA

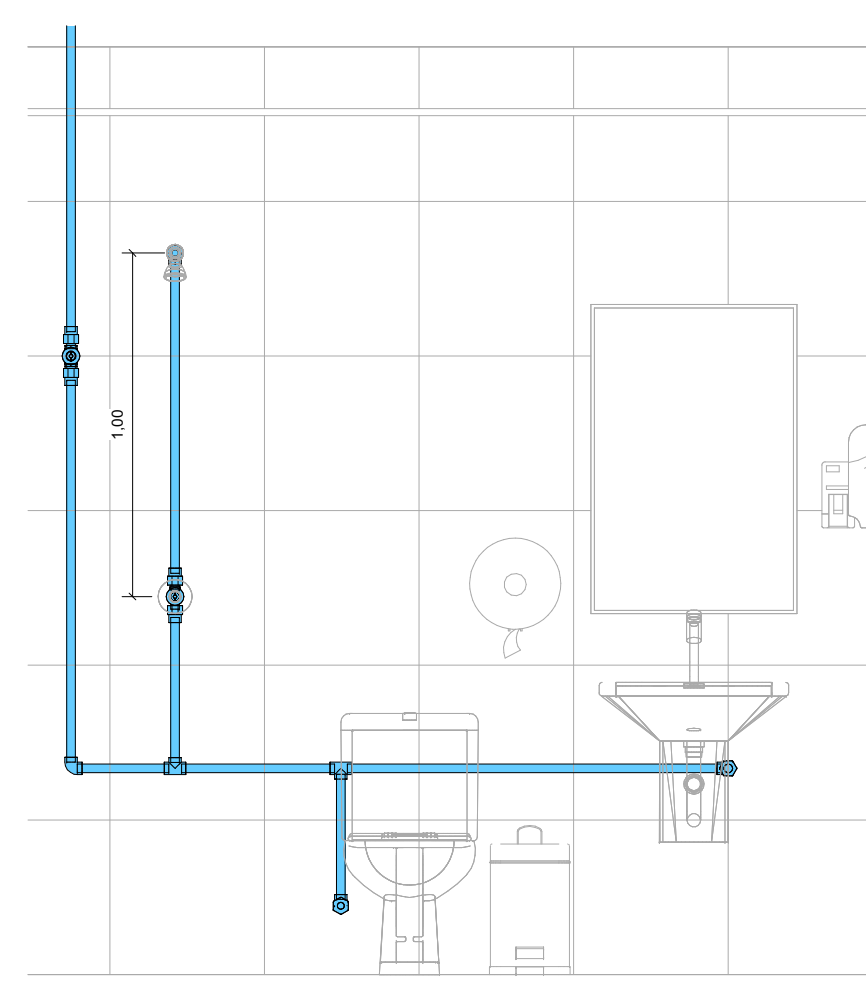


14 | ELEVAÇÃO DI-05.01

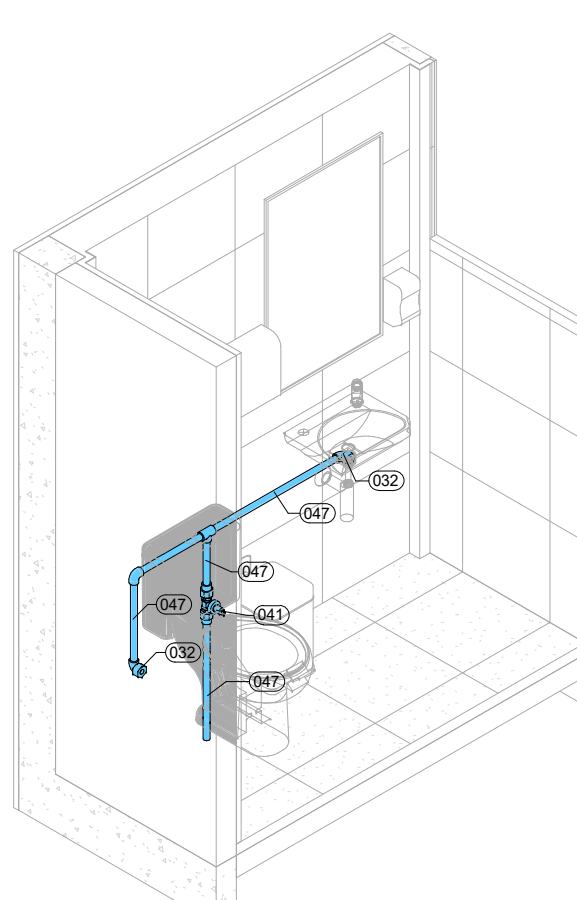



**15** DETALHE ISOMÉTRICO 06 - (DI-06)  
ESCALA

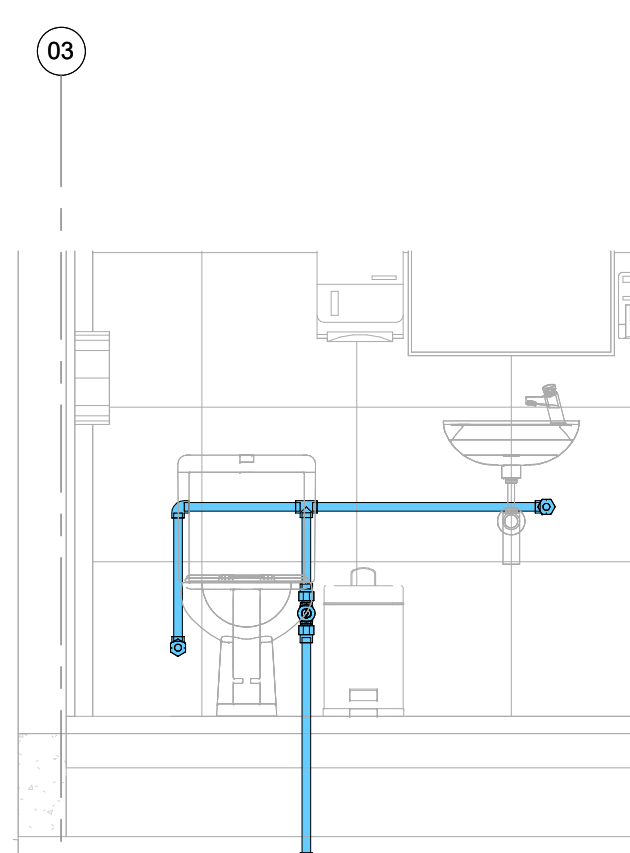


16 | ELEVACÃO DI-06.01  
ESCALA 1:20

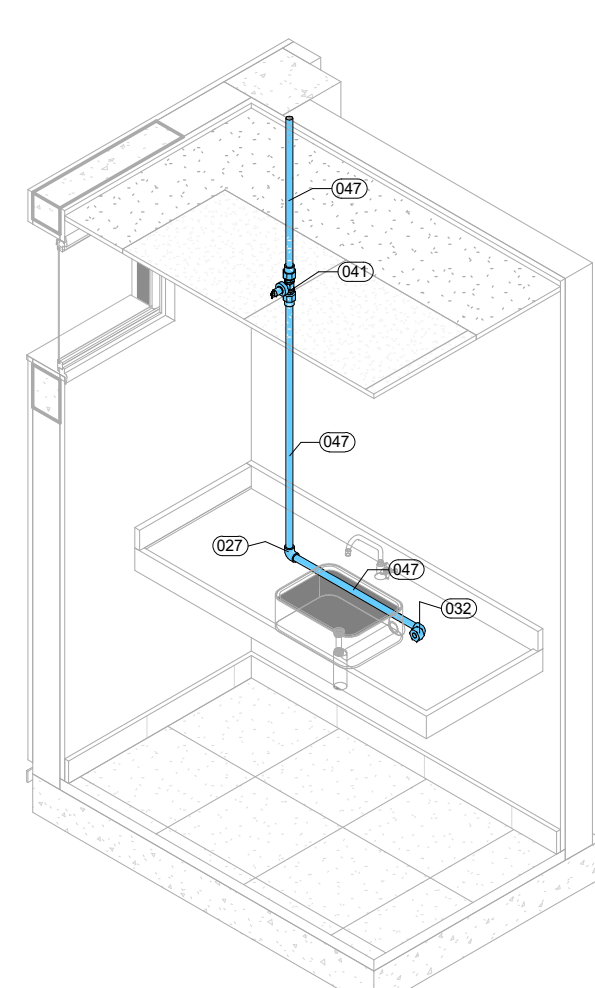


171 DETALHE ISOMÉTRICO 07 - (DI-07)  
ESCALA

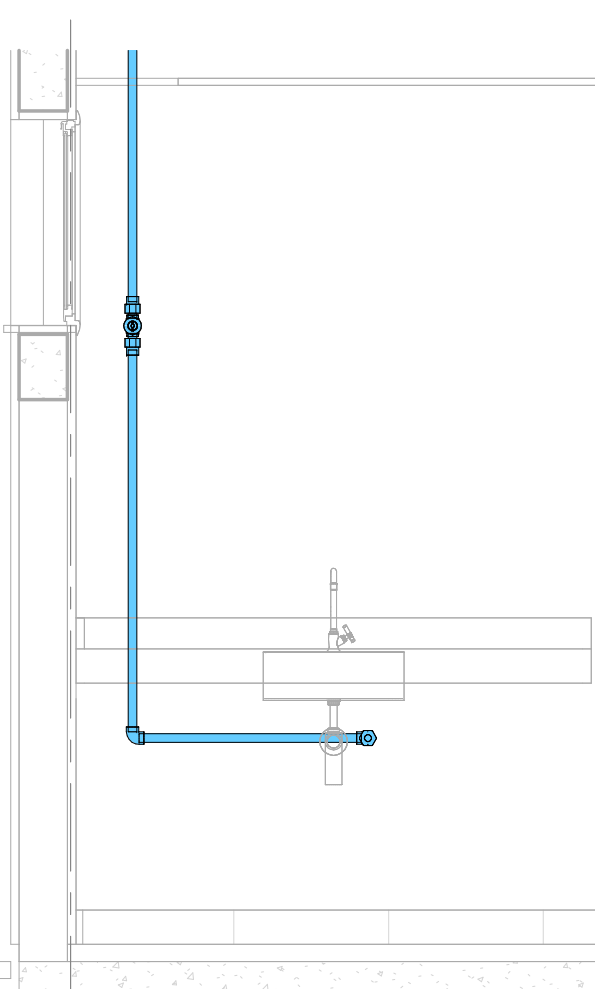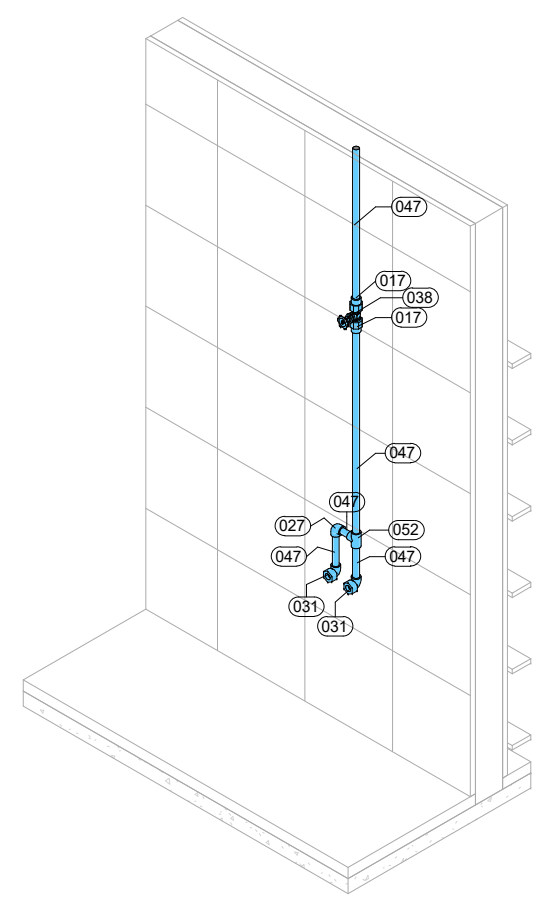18 | ELEVACÃO DI-07.01  
ESCALA 1:20


19 | DETALHE ISOMÉTRICO 08 - (DI-08)

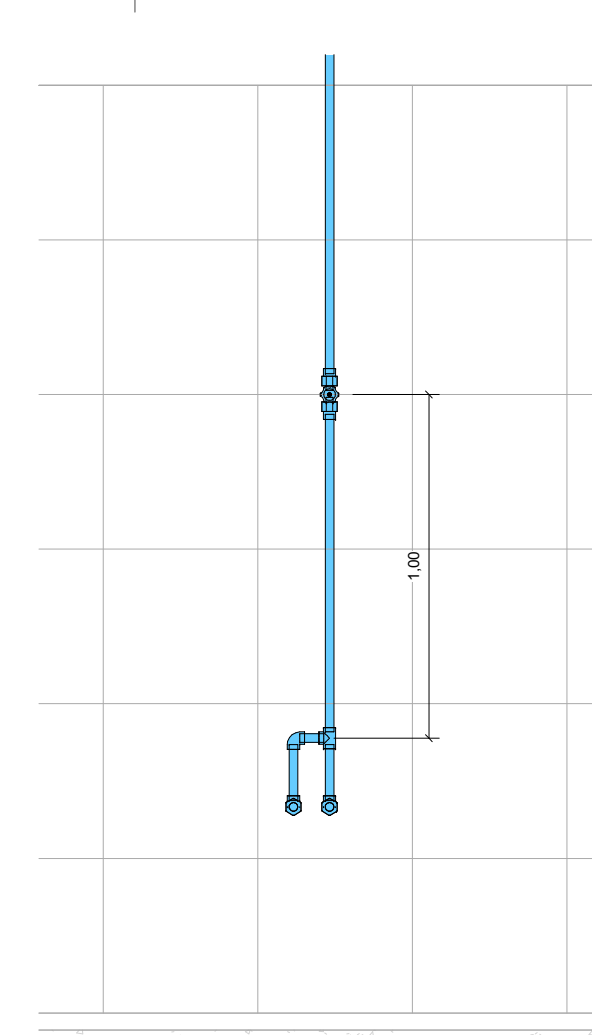

20 | ELEVAÇÃO DI-08.01

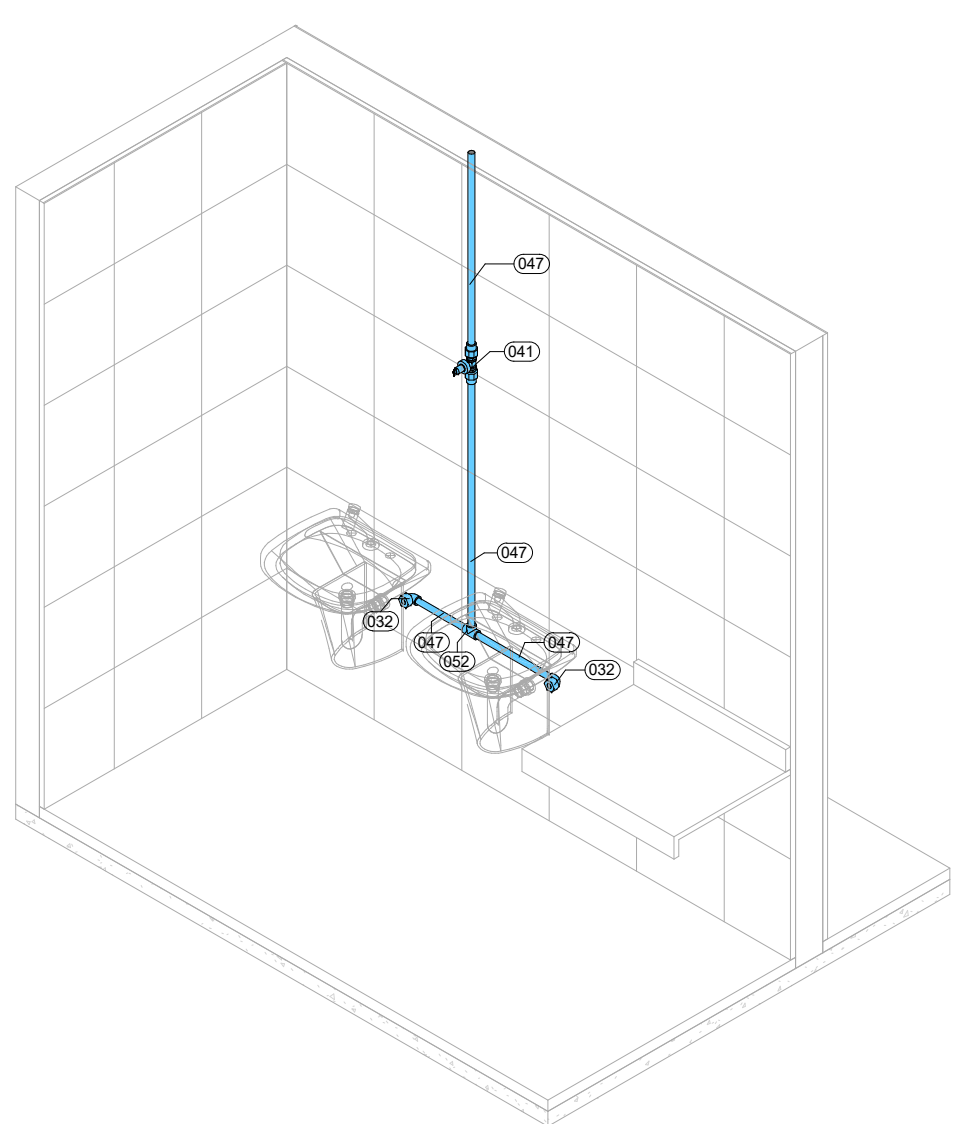


21 DETALHE ISOMÉTRICO 09 - (DI-09)

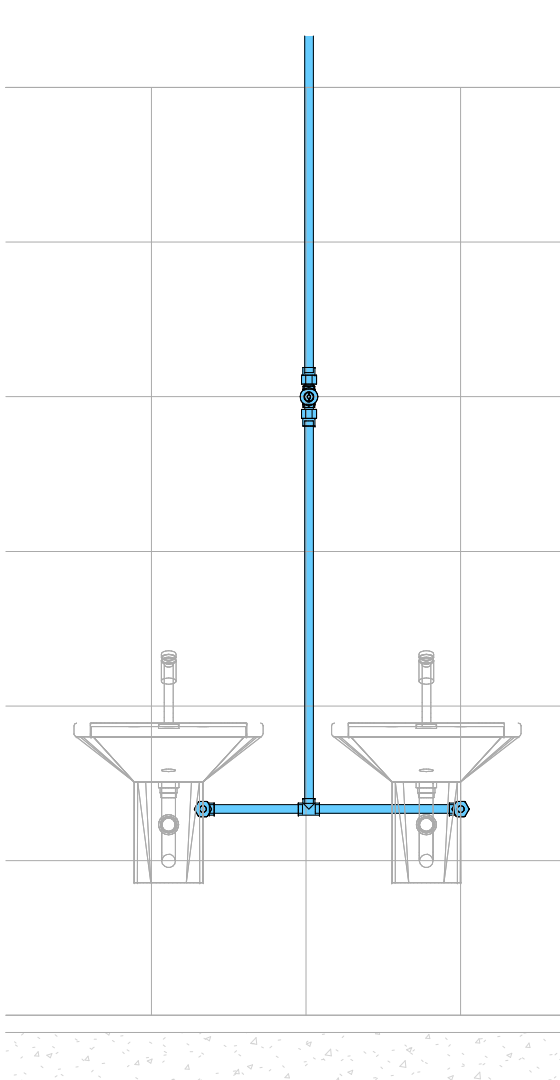


22 | ELEVAÇÃO DI-09.01  
ESCALA 1:20

A EMISSÃO INICIAL		GUILHERME O.		ALLISSON C.		22/01/2025	
REVISÃO		DESCRIÇÃO		REVISADO POR		RESP. TÉCNICO	
						DATA	

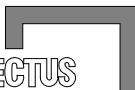



**ARCHITECTUS**

R. George Washington, 44 - Vila Militar  
22251-900 - Rio de Janeiro - RJ



**COGIC**

TRANSPORTES

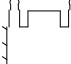 <p><b>FIOCRUZ</b> Fundaç�o de Coordena��o e Assessoria de Gest�o</p>		 <p><b>COGIC</b> TRANSPORTES</p>		<p>NOME DO PR�DIO / �REA</p> <p><b>EDIF�CIO SEGETRANS</b></p> <p><b>SERV.GERENC.TRANSPORTES/COGIC</b></p>	
<p>Minist�rio da Sa�de</p> <p><b>QUADRA 1</b></p>		<p><b>CAMPUS</b></p> <p><b>TERRENO LEOPOLDO BULH�ES</b></p>		<p><b>SETOR</b></p> <p><b>EDIFICA��O</b></p>	
<p><b>OBJETIVO</b></p> <p><b>CONSTRU��O</b></p>		<p><b>DATA DA META</b></p> <p><b>2021-023</b></p>		<p><b>DATA DE F�LHA</b></p> <p><b>2025.01.13.17</b></p>	
<p><b>INSTRUMENTO</b></p> <p><b>584</b></p>		<p><b>TIPO DE PROJETO / SUBTIPO DE PROJETO</b></p> <p><b>PROJETO EXECUTIVO HIDRAULICO</b></p>		<p><b>INFORMA��O</b></p> <p><b>58584008A</b></p>	
<p><b>T�TULO DA FRANCA</b></p> <p><b>DETALHES �REAS MOLHADAS - PAV. TER�O</b></p>		<p><b>FASE</b></p> <p><b>PROJETO EXECUTIVO</b></p>		<p><b>EMISS�O N�</b></p> <p><b>22/01/2025</b></p>	
<p><b>COORDENADOR DA META</b></p> <p><b>S�LVIA ARAUJO</b></p>		<p><b>RESPONS�VEL T�CNICO</b></p> <p><b>ALLISSON CORDEIRO</b></p>		<p><b>CREIA��O</b></p> <p><b>060175218-0</b></p>	
<p><b>EMPRESA</b></p> <p><b>ARCHITECTUS</b></p>		<p><b>EMPRESA</b></p> <p><b>ARCHITECTUS</b></p>		<p><b>ESCALA</b></p> <p><b>INDICADA</b></p>	

HID-008