


FRANCHA A1 ESTENDIDO - 1180x940mm

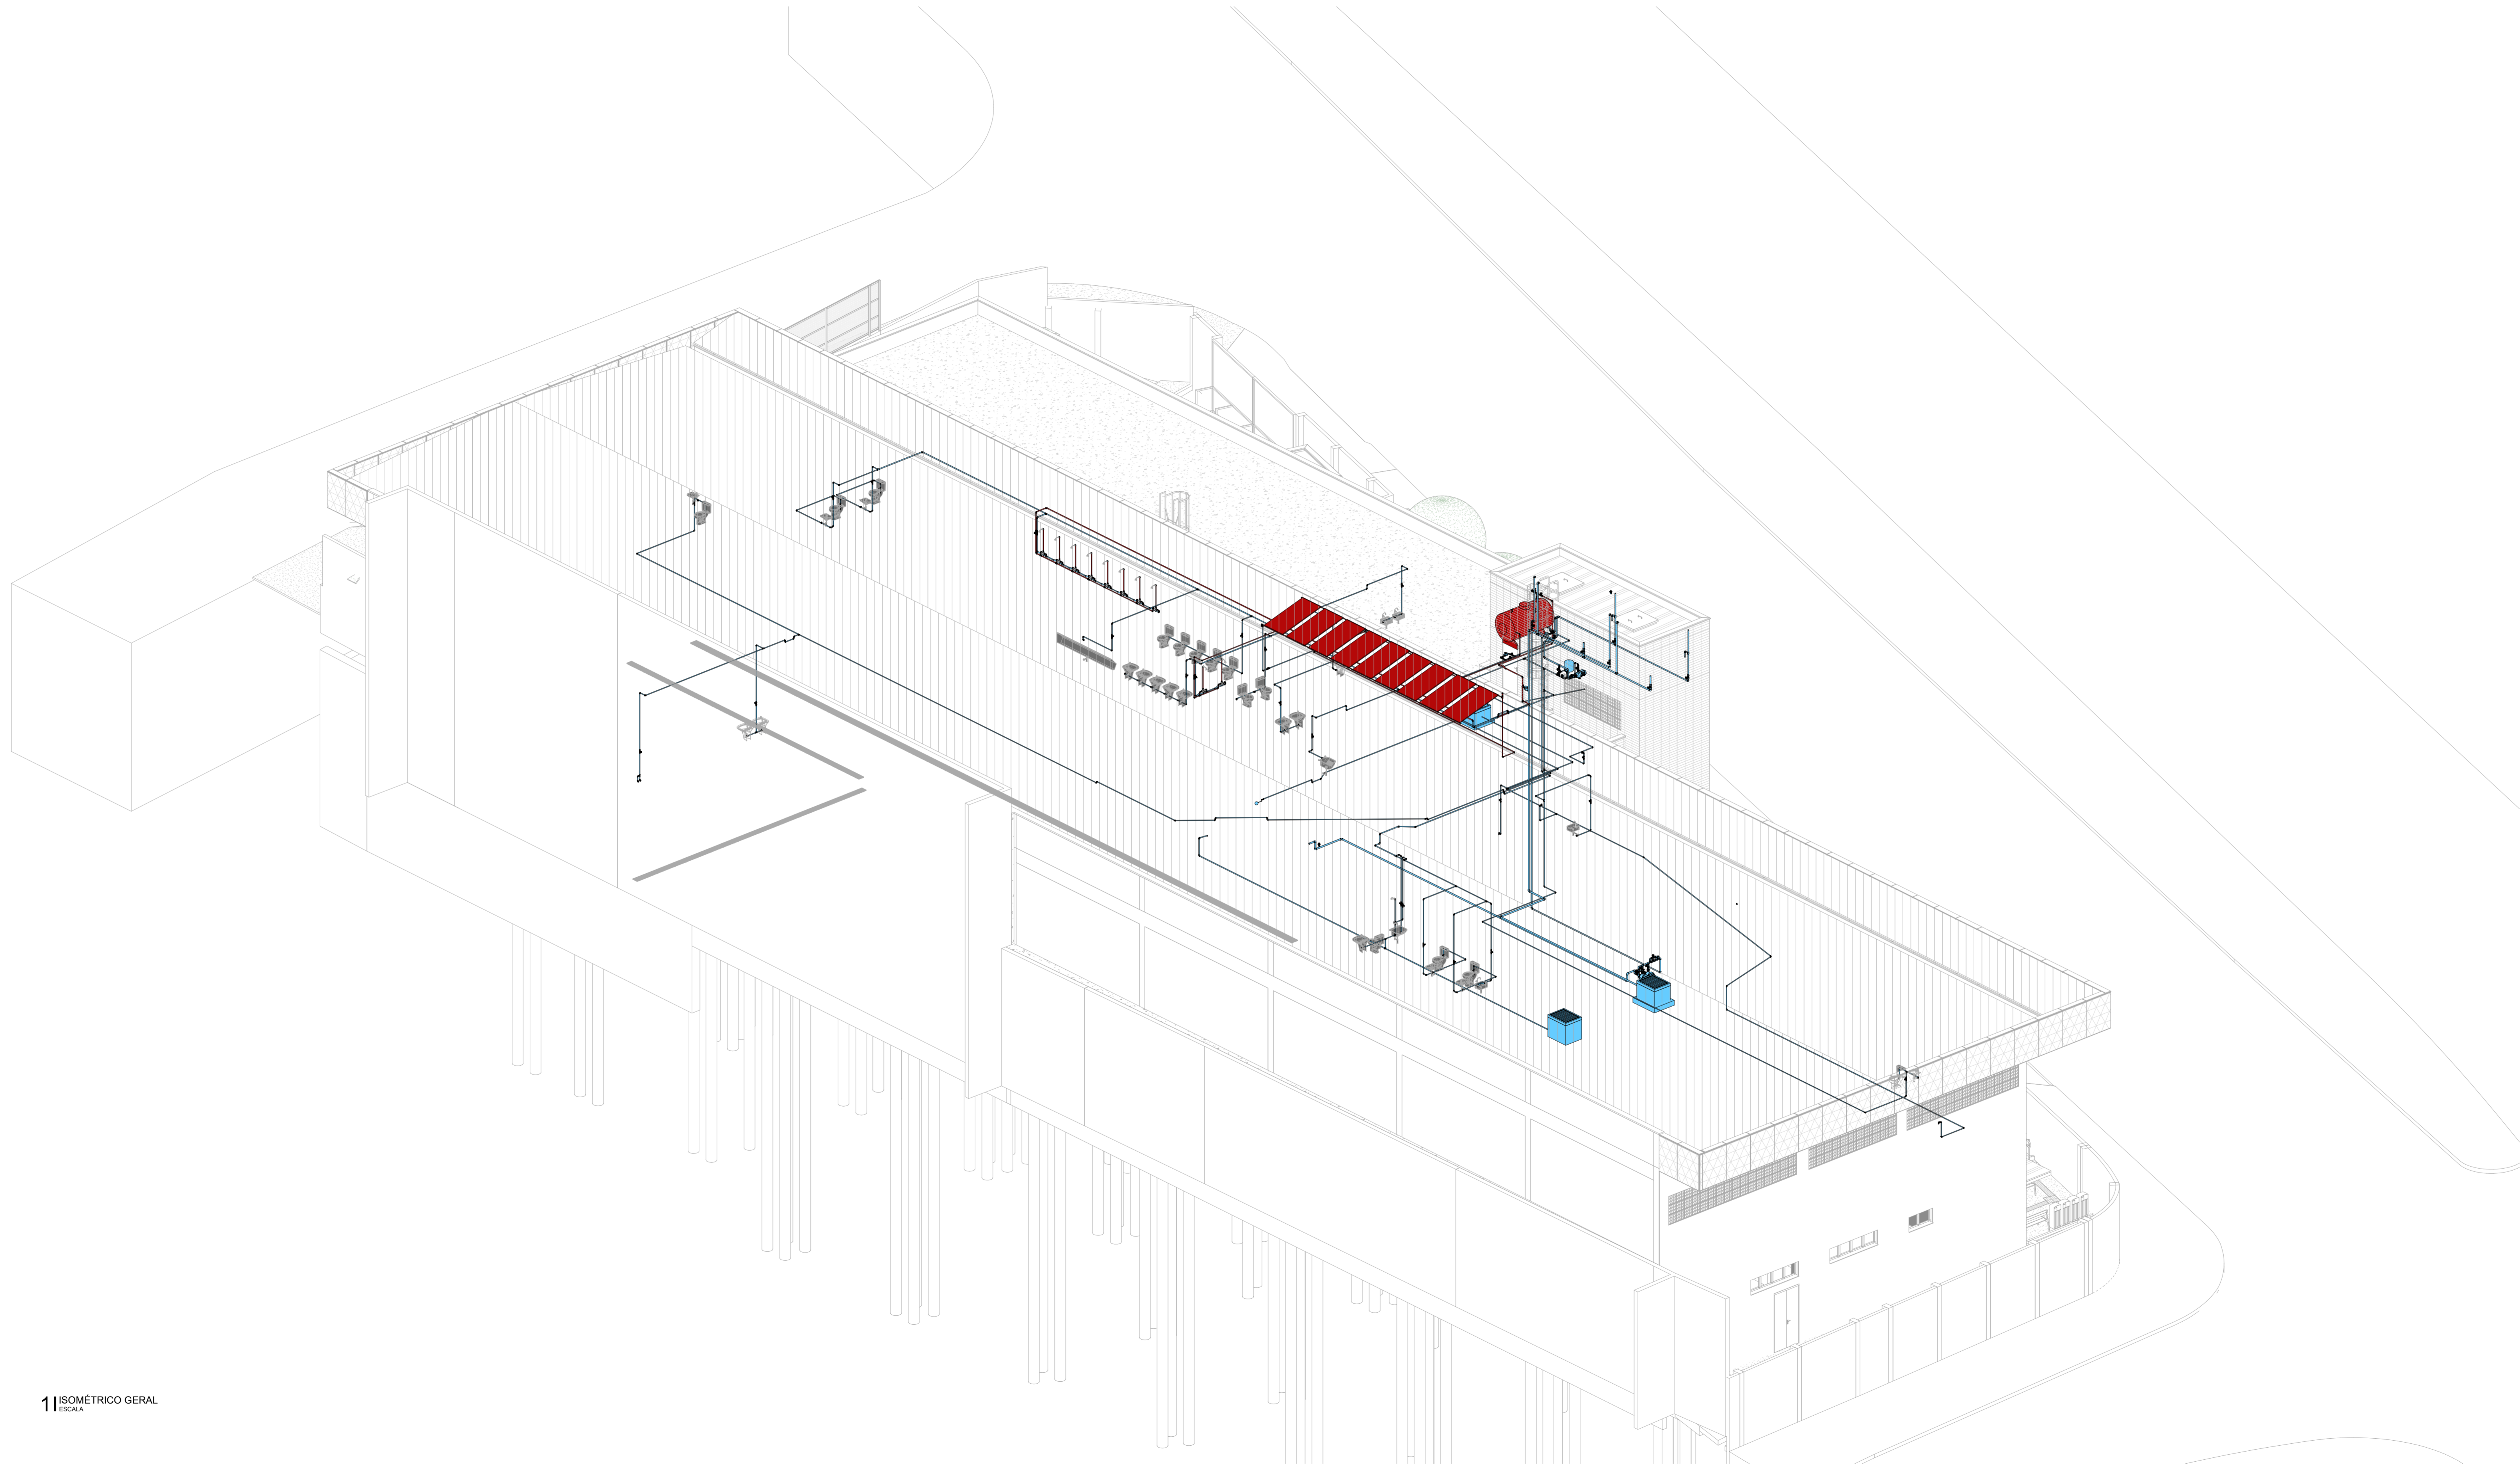

LEGENDA

SISTEMAS

REDE DE ÁGUA FRIA POTÁVEL

REDE DE ÁGUA QUENTE

INDICAÇÃO SENTIDOS DAS TUBULAÇÕES

TUBULAÇÃO DESCE, PASSA E SOBE

INDICAÇÃO FRUMADAS

INDICAÇÃO DO SISTEMA

DÍAMETRO

CONVENÇÕES

APP

AG

EXT

LIMP

TJ

ÁGUA FRIA POTÁVEL

ÁGUA QUENTE

EXTRAVASOR

LIMPEZA

TORNEIRA DE JARDIM

NOTAS

1. OS DIÂMETROS DA REDE DE ÁGUA ESTÃO COTADOS EM MILÍMETROS (mm) E OS REGISTROS EM POLEGADAS (").


2. TODOS TUBOS DE ÁGUA FRIA DEVERÃO ATENDER AS EXIGÊNCIAS DA NBR 15813 - SISTEMAS DE TUBULAÇÕES PLÁSTICAS PARA INSTALAÇÕES PRESSÃO DE ÁGUA FRIA E QUENTE. PARTES 1, 2 E 3 TUBOS DE POLIPROPILENO COPOLÍMERO RANDOM - PPR.

3. OS TUBOS PPR ESPECIFICADOS NESTE PROJETO SÃO DA CLASSE DE PRESSÃO PN20.

4. TODOS OS REGISTROS DE GAVETA DEVERÃO SER METÁLICOS, ATENDENDO AOS REQUISITOS DA NBR 15705 E DEVERÃO TER ETIQUETAS COM NOME E FUNÇÃO.

5. AS TUBULAÇÕES E CONEXÕES DOS SISTEMAS DE ÁGUA FRIA DEVERÃO SEGUIR AS DIRETRIZES IMPOSTAS NOS CADERNOS DE ESPECIFICAÇÕES TÉCNICAS DESTAS DISCIPLINAS.

11 ISOMÉTRICO GERAL
ESCALA

A	EMIÇÃO INICIAL		GUILHERME O.	ALLISSON C.	22/01/2025
REVISÃO	DESCRIÇÃO		REVISADO POR	RESP. TÉCNICO	DATA
<div><div><div><div></div><div>ARCHITECTUS</div><div>R. Grande da República, 40 - 11.º andar - Vila Mariana - São Paulo - SP - 05411-000</div><div>arquitectus@arquitectus.com.br</div></div><div><div>Ministério da Saúde</div><div><div>FIGOCRUZ</div><div>Fundação Oswaldo Cruz</div></div><div><div>COGIC</div><div>Coordenação de Gerenciamento de Infraestrutura em Saúde</div></div></div><div><div>NOME DO PRÉDIO / ÁREA</div><div>EDIFÍCIO SEGETRANS SERV. GERENC. TRANSPORTES/COGIC</div></div></div></div>					
OBJETIVO	CONSTRUÇÃO	CAMPUS	TERRENO LEOPOLDO BULHÕES	SITIO	EDIFICAÇÃO
Nº PRÉDIO	Nº DA META	O.E. / O.R.	Nº FRANCHA		
584	2021-023	2025.01.13.17	HS04A11A		
TIPO DE PROJETO / SUBTIPO DE PROJETO	PROJETO EXECUTIVO HIDRÁULICO		FASE		
TÍTULO DA FRANCHA			EMIÇÃO INICIAL		
ISOMÉTRICO GERAL			22/01/2025		
			ESCALA		
			INDICADA		
COORDENADOR DA META		RESPONSÁVEL TÉCNICO	CREACAU		
SILVIA ARAUJO		ALLISSON CORDEIRO	060175218-0		
ESQUE		ARCHITECTUS			

HID-011

NOTA: Hemisfério: Sul, Coordenadas planas retangulares: do tipo Grade (UTM), Zona ou Fuso: M, Datum Horizontal: SIRGAS 2011

HID-011