


FRANCA AL ESTENDIDO - 1180x540mm

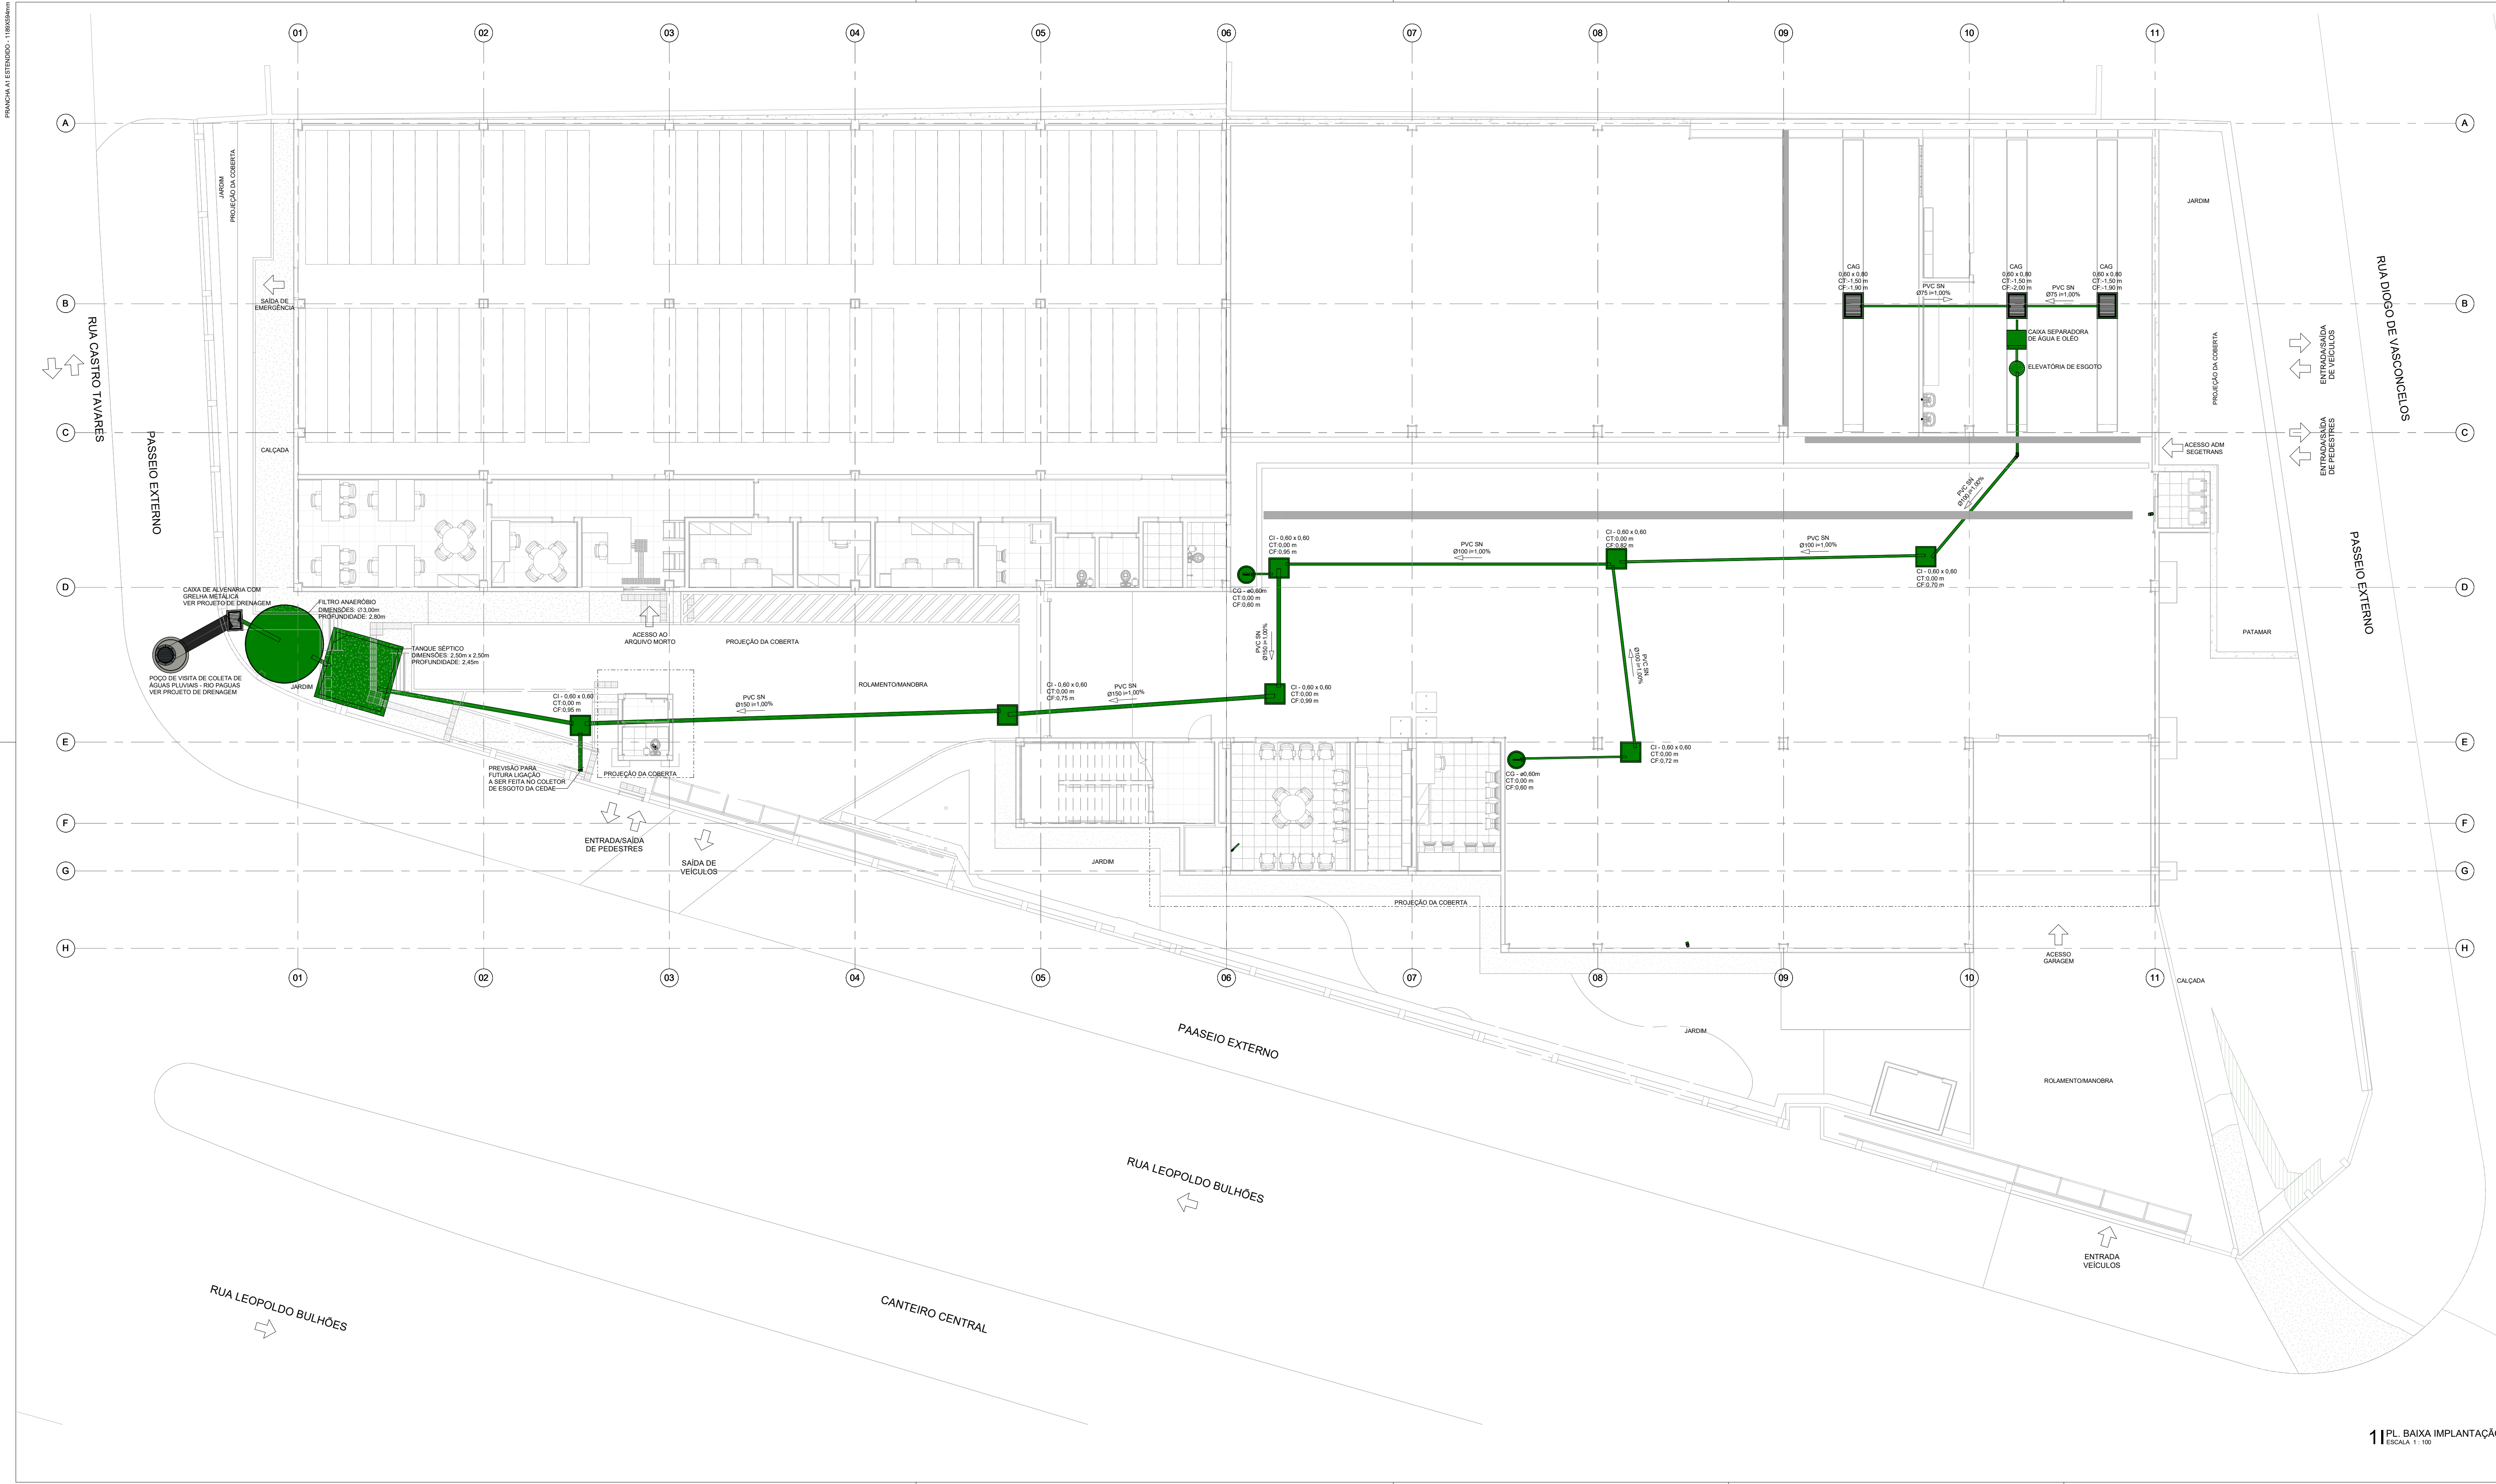

LEGENDA

SANITÁRIO - SISTEMAS

ESGOTO NEGRO

VENTILAÇÃO

INDICAÇÃO SENTIDOS DAS TUBULAÇÕES

TUBULAÇÃO DESCE, PASSA E SOBE

INDICAÇÃO PRUMADAS

INDICAÇÃO DO SISTEMA

DIÂMETRO

CONVENÇÕES

CS - CAIXA SIFONADA

RS - RALO SECO

CSTC - CAIXA SIFONADA COM TAMPA CEGA

TD - TUBO DE QUEDA

CV - COLUNA DE VENTILAÇÃO

TV - TERMINAL DE VENTILAÇÃO

CI - CAIXA DE INSPEÇÃO EM ALVENARIA

CAG - CAIXA EM ALVENARIA COM GRELHA

CT - COTA DE TAMPA

CF - COTA DE FUNDO

NOTAS

TABELA DE DISTÂNCIAS MÁXIMAS ENTRE SUPORTES

DIÂMETRO NOMINAL

mm

20

25

32

40

50

65

80

90

100

125

150

200

MATERIAL

pol

3/4

1

1.14

1.12

2

2.12

3

3.12

4

5

6

8

Aço carbono

3.50

3.90

3.65

4.70

5.00

5.50

6.10

6.50

6.90

7.50

8.20

9.20

Aço Galvanizado

3.00

3.50

3.80

4.00

4.80

5.00

5.50

N/A

4.60

N/A

N/A

N/A

Cobre

2.45

2.45

3.05

3.05

3.65

3.65

3.65

N/A

4.60

N/A

N/A

N/A

PVC

0.65

0.75

0.85

1.00

1.15

1.30

1.50

N/A

N/A

N/A

N/A

N/A

Polipropileno

0.65

0.75

0.85

1.00

1.15

1.30

1.50

N/A

N/A

N/A

N/A

N/A

11 PL. BAIXA IMPLANTAÇÃO  
ESCALA 1 : 100

A EMISSÃO INICIAL

GUILHERME O.

ALLISSON C.

22/01/2025

REVISÃO

DESCRIÇÃO

REVISADO POR

RESP. TÉCNICO

DATA

ARQUITECTUS

Ministério da Saúde

FIUCRUZ Fundação Oswaldo Cruz

COGIC em saúde

NOME DO PRÉDIO / ÁREA

EDIFÍCIO SEGETRANS

SERV.GERENC.TRANSPORTES/COGIC

OBJETIVO

CONSTRUÇÃO

TERRENO LEOPOLDO BULHÕES

SECTOR

EDIFICAÇÃO

Nº PRÉDIO

S04

Nº DA META

2021-026

D.E. / O.S.

2025-01.13.12

Nº FRANCA

RSB401A

TIPO DE PROJETO / SUBTIPO DE PROJETO

ESGOTO SANITÁRIO / RESÍDUOS DOMÉSTICOS

FASE

PROJETO EXECUTIVO

TÍTULO DA FRANCA

PL. DE IMPLANTAÇÃO SANITÁRIO

EMISSÃO INICIAL

22/01/2025

ESCALA

INDICADA

COORDENADOR DA META

SILVIA ARAUJO

RESPONSÁVEL TÉCNICO

ALLISSON CORDEIRO

CREA/CAU

060175218-0

ESQUE

ARCHITECTUS

NOTA: Hemitério: Sul, Coordenadas planas retangulares, do tipo Grade (UTM), Zona ou Fusco: M, Datum Horizontal: SIRGAS 2000

ESG-001