


BRANCA AL ESTENDIDO - 1180x54mm

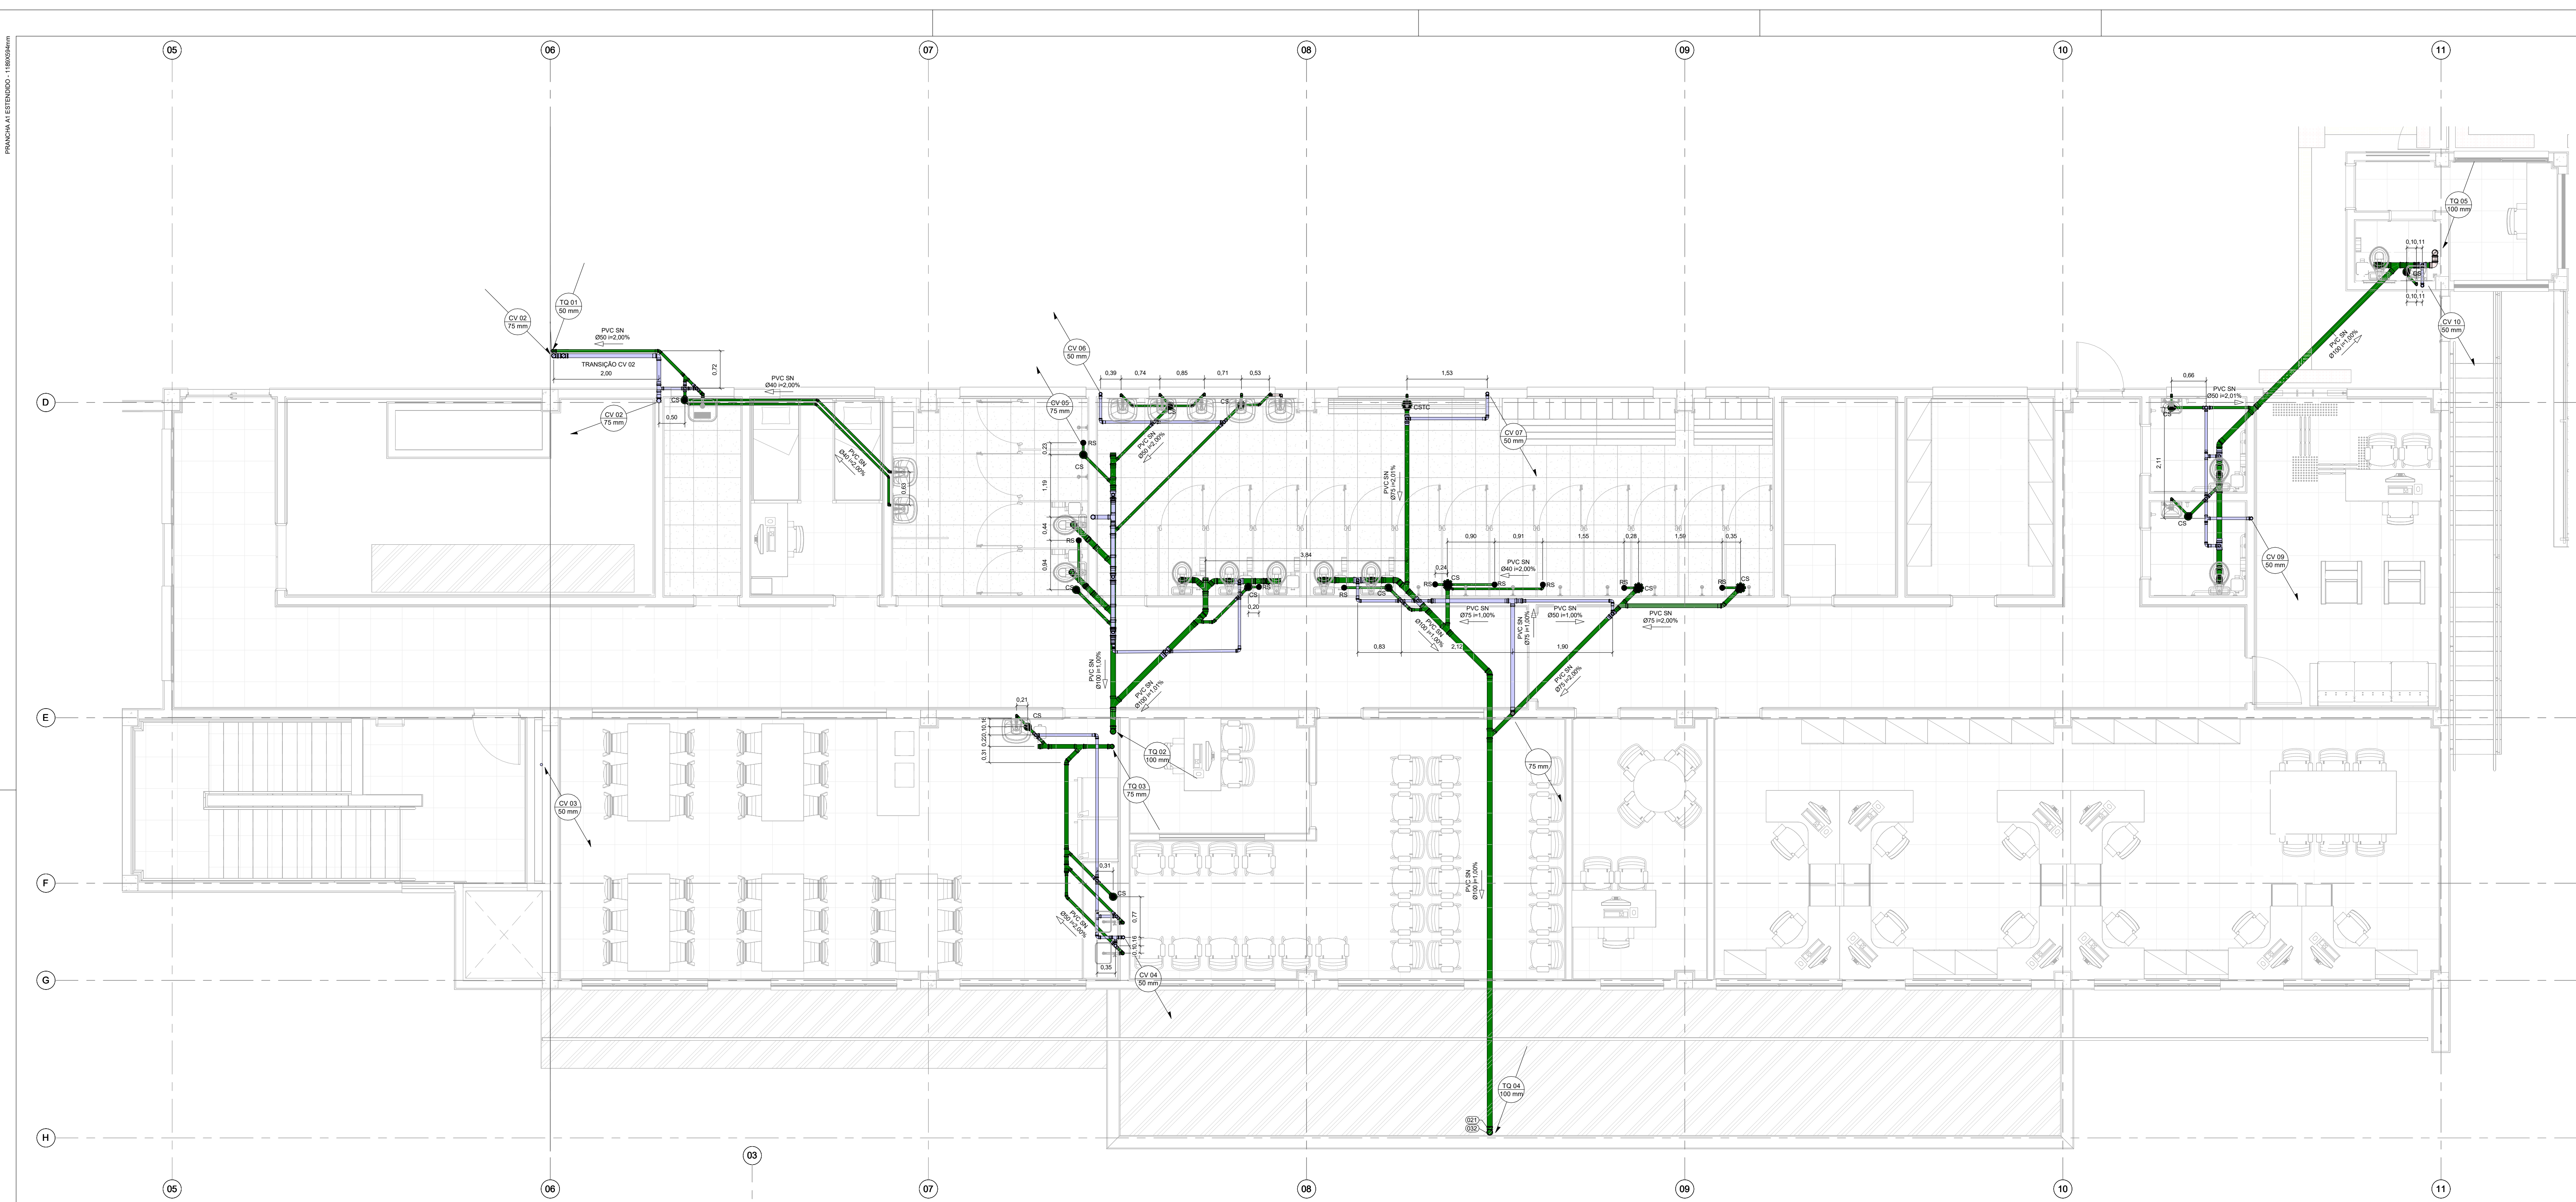

11 PL. BAIXA PAV. SUPERIOR - SETOR A


ESCALA 1:50

21 PL. BAIXA PAV. GUARITA

ESCALA 1:50

CONEXÕES, TUBOS E ACESSÓRIOS - PAV. SUPERIOR SETOR A E GUARITA		
LEGENDA	DESCRIÇÃO	
001	ADAPTADOR PARA SAÍDA DE VASO SANITÁRIO 100mm, ESGOTO SÉRIE NORMAL - TIGRE OU EQUIVALENTE TÉCNICO	
005	CAIXA SIFONADA GIRAFACIL CORPO - 150X170X75	
006	CAIXA SIFONADA GIRAFACIL (S ENTRADA) EM PVC RÍGIDO NA COR BRANCA, TEMPERATURA MÁXIMA DE TRABALHO: 45°C, DEVE SER FABRICADO CONFORME A NORMA NBR 5688 - FAB. TIGRE OU EQUIVALENTE TÉCNICO	
007	CAP 75mm, ESGOTO SÉRIE NORMAL - TIGRE OU EQUIVALENTE TÉCNICO	
008	CAP 100mm, ESGOTO SÉRIE NORMAL - TIGRE OU EQUIVALENTE TÉCNICO	
012	GRELHA REDONDA BRANCA 100mm	
013	GRELHA REDONDA BRANCA 150mm	
014	JOELHO 45° 40mm, ESGOTO SÉRIE NORMAL - TIGRE OU EQUIVALENTE TÉCNICO	
015	JOELHO 45° 50mm, ESGOTO SÉRIE NORMAL - TIGRE OU EQUIVALENTE TÉCNICO	
016	JOELHO 45° 75mm, ESGOTO SÉRIE NORMAL - TIGRE OU EQUIVALENTE TÉCNICO	
017	JOELHO 45° 100mm, ESGOTO SÉRIE NORMAL - TIGRE OU EQUIVALENTE TÉCNICO	
018	JOELHO 90° 40mm, ESGOTO SÉRIE NORMAL - TIGRE OU EQUIVALENTE TÉCNICO	
019	JOELHO 90° 50mm, ESGOTO SÉRIE NORMAL - TIGRE OU EQUIVALENTE TÉCNICO	
020	JOELHO 90° 75mm, ESGOTO SÉRIE NORMAL - TIGRE OU EQUIVALENTE TÉCNICO	
021	JOELHO 90° 100mm, ESGOTO SÉRIE NORMAL - TIGRE OU EQUIVALENTE TÉCNICO	
022	UNIÃO DUPLA 100 x 100mm, ESGOTO SÉRIE NORMAL - TIGRE OU EQUIVALENTE TÉCNICO	

CONEXÕES, TUBOS E ACESSÓRIOS - PAV. SUPERIOR SETOR A E GUARITA		
LEGENDA	DESCRIÇÃO	
023	UNIÃO SIMPLES 45° 50 x 50mm, ESGOTO SÉRIE NORMAL - TIGRE OU EQUIVALENTE TÉCNICO	
024	UNIÃO SIMPLES 45° 75 x 50mm, ESGOTO SÉRIE NORMAL - TIGRE OU EQUIVALENTE TÉCNICO	
025	UNIÃO SIMPLES 45° 75 x 75mm, ESGOTO SÉRIE NORMAL - TIGRE OU EQUIVALENTE TÉCNICO	
026	UNIÃO SIMPLES 45° 100 x 50mm, ESGOTO SÉRIE NORMAL - TIGRE OU EQUIVALENTE TÉCNICO	
027	UNIÃO SIMPLES 45° 100 x 75mm, ESGOTO SÉRIE NORMAL - TIGRE OU EQUIVALENTE TÉCNICO	
028	UNIÃO SIMPLES 45° 100 x 100mm, ESGOTO SÉRIE NORMAL - TIGRE OU EQUIVALENTE TÉCNICO	
033	PROLONGAMENTO PARA CAIXA SIFONADA TIGRE 100X100	
034	PROLONGAMENTO PARA CAIXA SIFONADA TIGRE 150X150	
035	RALO SECO CÔNICO EM PVC - 100mm x 40mm - TIGRE OU EQUIVALENTE TÉCNICO	
036	REDUÇÃO EXCÊNTRICA 75x50mm, ESGOTO SÉRIE NORMAL - TIGRE	
038	TAMPA CEGA REDONDA BRANCA PARA CAIXA SIFONADA DE DIÂMETRO 150mm	
042	TUBO PVC SÉRIE NORMAL 40MM	
043	TUBO PVC SÉRIE NORMAL 50MM	
044	TUBO PVC SÉRIE NORMAL 75MM	
045	TUBO PVC SÉRIE NORMAL 100MM	
046	TE 90° 50 x 50mm, ESGOTO SÉRIE NORMAL - TIGRE OU EQUIVALENTE TÉCNICO	
049	TE 90° 75 x 50mm, ESGOTO SÉRIE NORMAL - TIGRE OU EQUIVALENTE TÉCNICO	
050	TE 90° 75 x 75mm, ESGOTO SÉRIE NORMAL - TIGRE OU EQUIVALENTE TÉCNICO	
051	TE 90° 100 x 50mm, ESGOTO SÉRIE NORMAL - TIGRE OU EQUIVALENTE TÉCNICO	

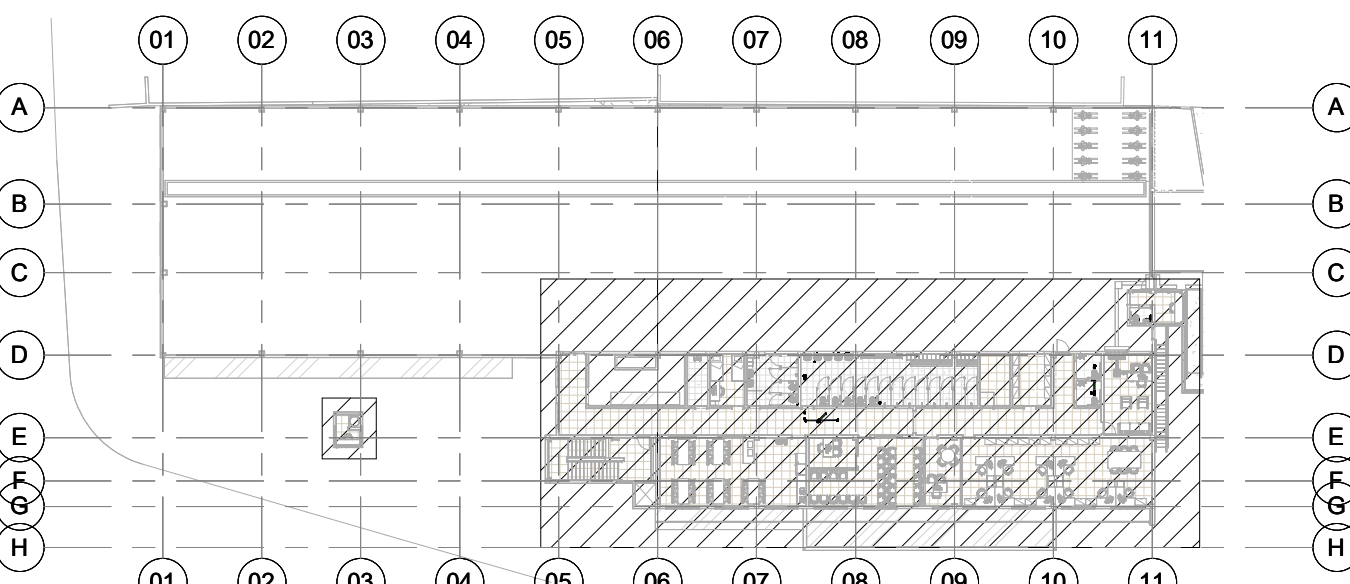

3 PL. CHAVE PAV. SUPERIOR - SETOR A E GUARITA

ESCALA 1:500


## LEGENDA

SANITÁRIO - SISTEMAS

ESGOTO NEGRO

VENTILAÇÃO

INDICAÇÃO SENTIDOS DAS TUBULAÇÕES

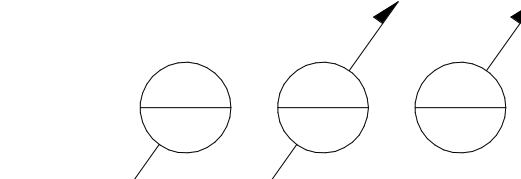

TUBULAÇÃO DESCE, PASSA E SOBE

INDICAÇÃO PRIMARIAS

INDICAÇÃO DO SISTEMA

DIÂMETRO

CONVENÇÕES

- CAIXA SIFONADA
- RAIO SECO
- CAIXA SIFONADA COM TAMPA CEGA
- TUBO DE QUEDA
- COLUMNA DE VENTILAÇÃO
- TV
- CAIXA DE INSPEÇÃO EM ALVENARIA
- CAG
- CAIXA EM ALVENARIA COM GRELHA
- CT
- COTA DE TAMPA
- CF
- COTA DE FUNDO

NOTAS

DISTÂNCIAS MÁXIMAS ENTRE SUPORTES												
DIÂMETRO NOMINAL	mm	20	25	32	40	50	65	80	90	100	125	150
MATERIAL	pol.	3/4	1	1.14	1.12	2	2.12	3	3.12	4	5	6
Aço carbono		3.50	3.90	3.65	4.75	5.00	5.50	6.10	6.50	6.90	7.50	8.20
Aço Galvanizado		3.00	3.50	3.80	4.00	4.80	5.00	5.50	N/A	6.50	N/A	N/A
Cobre		2.45	2.45	3.05	3.05	3.65	3.65	3.65	N/A	4.60	N/A	N/A
PVC		0.65	0.75	0.85	1.00	1.15	1.30	1.50	N/A	N/A	N/A	N/A
Polipropileno		0.65	0.75	0.85	1.00	1.15	1.30	1.50	N/A	N/A	N/A	N/A

NOTAS

- OS DIÂMETROS DA REDE DE ESGOTO ESTÃO EM MILÍMETROS.
- A DECLIVIDADE DAS TUBULAÇÕES DE ESGOTO SÃO: 2% PARA TUBOS DE 40mm E 50mm. PARA DIÂMETROS SUPERIORES A DECLIVIDADE SERÁ DE 1%.
- AS COLUNAS DE VENTILAÇÃO DEVERÃO TER UM TERMINAL DE VENTILAÇÃO Ø 50mm, Ø 75mm MODELO TIGRE OU SIMILAR, INSTALADO A 30cm ACIMA DO TELhado DO LAJE DE COBERTA.
- NAS TUBULAÇÕES ENTERRADAS DEVERÁ RECOMENDAR MINHO DE 30cm NOS LOCOS SEM TRAFEGO DE VEÍCULOS E DE 60cm NOS LOCOS SUJEITOS A TRAFEGO NAS TRAVESSIAS DE POSTAS SUJEITAS A TRAFEGO DE VEÍCULOS PESADOS.
- OS CAIXAS DE INSPEÇÃO DE ESGOTO DEVERÃO FICAR A UMA DISTÂNCIA DE NO MÍNIMO 2,50 METROS DA FACHADA DO EDIFÍCIO.

ARQUITECTUS

Ministério da Saúde

FIGURAZ Fundação Oswaldo Cruz

COGIC

em nome de

Nome do Projeto / Área

EDIFÍCIO SEGETRANS SERV.GERENC.TRANSPORTES/COGIC

OBJETIVO

CONSTRUÇÃO

TERRENO LEOPOLDO BULHÕES

PROJETO

PROJETO EXECUTIVO

PROJETO EXECUTIVO

TIPO DE PROJETO / SUBTIPO DE PROJETO

ESGOTO SANITÁRIO / RESÍDUOS DOMÉSTICOS

TÍTULO DO PROJETO

PL. BAIXA PAV. SUPERIOR - SETOR A E GUARITA

COORDENADOR DA META

SILVIA ARAUJO

RESPONSÁVEL TÉCNICO

ALLISSON CORDEIRO

CREAÇÃO

060175218-0

ESQUEMA

ARCHITECTUS

REVISÃO

DESCRÇÃO

REVISADO POR

RES.P. TÉCNICO

DATA

22/01/2025

ESG-005

NOTA: Helderio: Sul, Coordenadas planas retangulares, do tipo Grade (UTM), Zona ou Fuso: M, Datum Horizontal: SBRGAS 2000