



PRANCHAS ESTENDIDAS - 1180x540mm

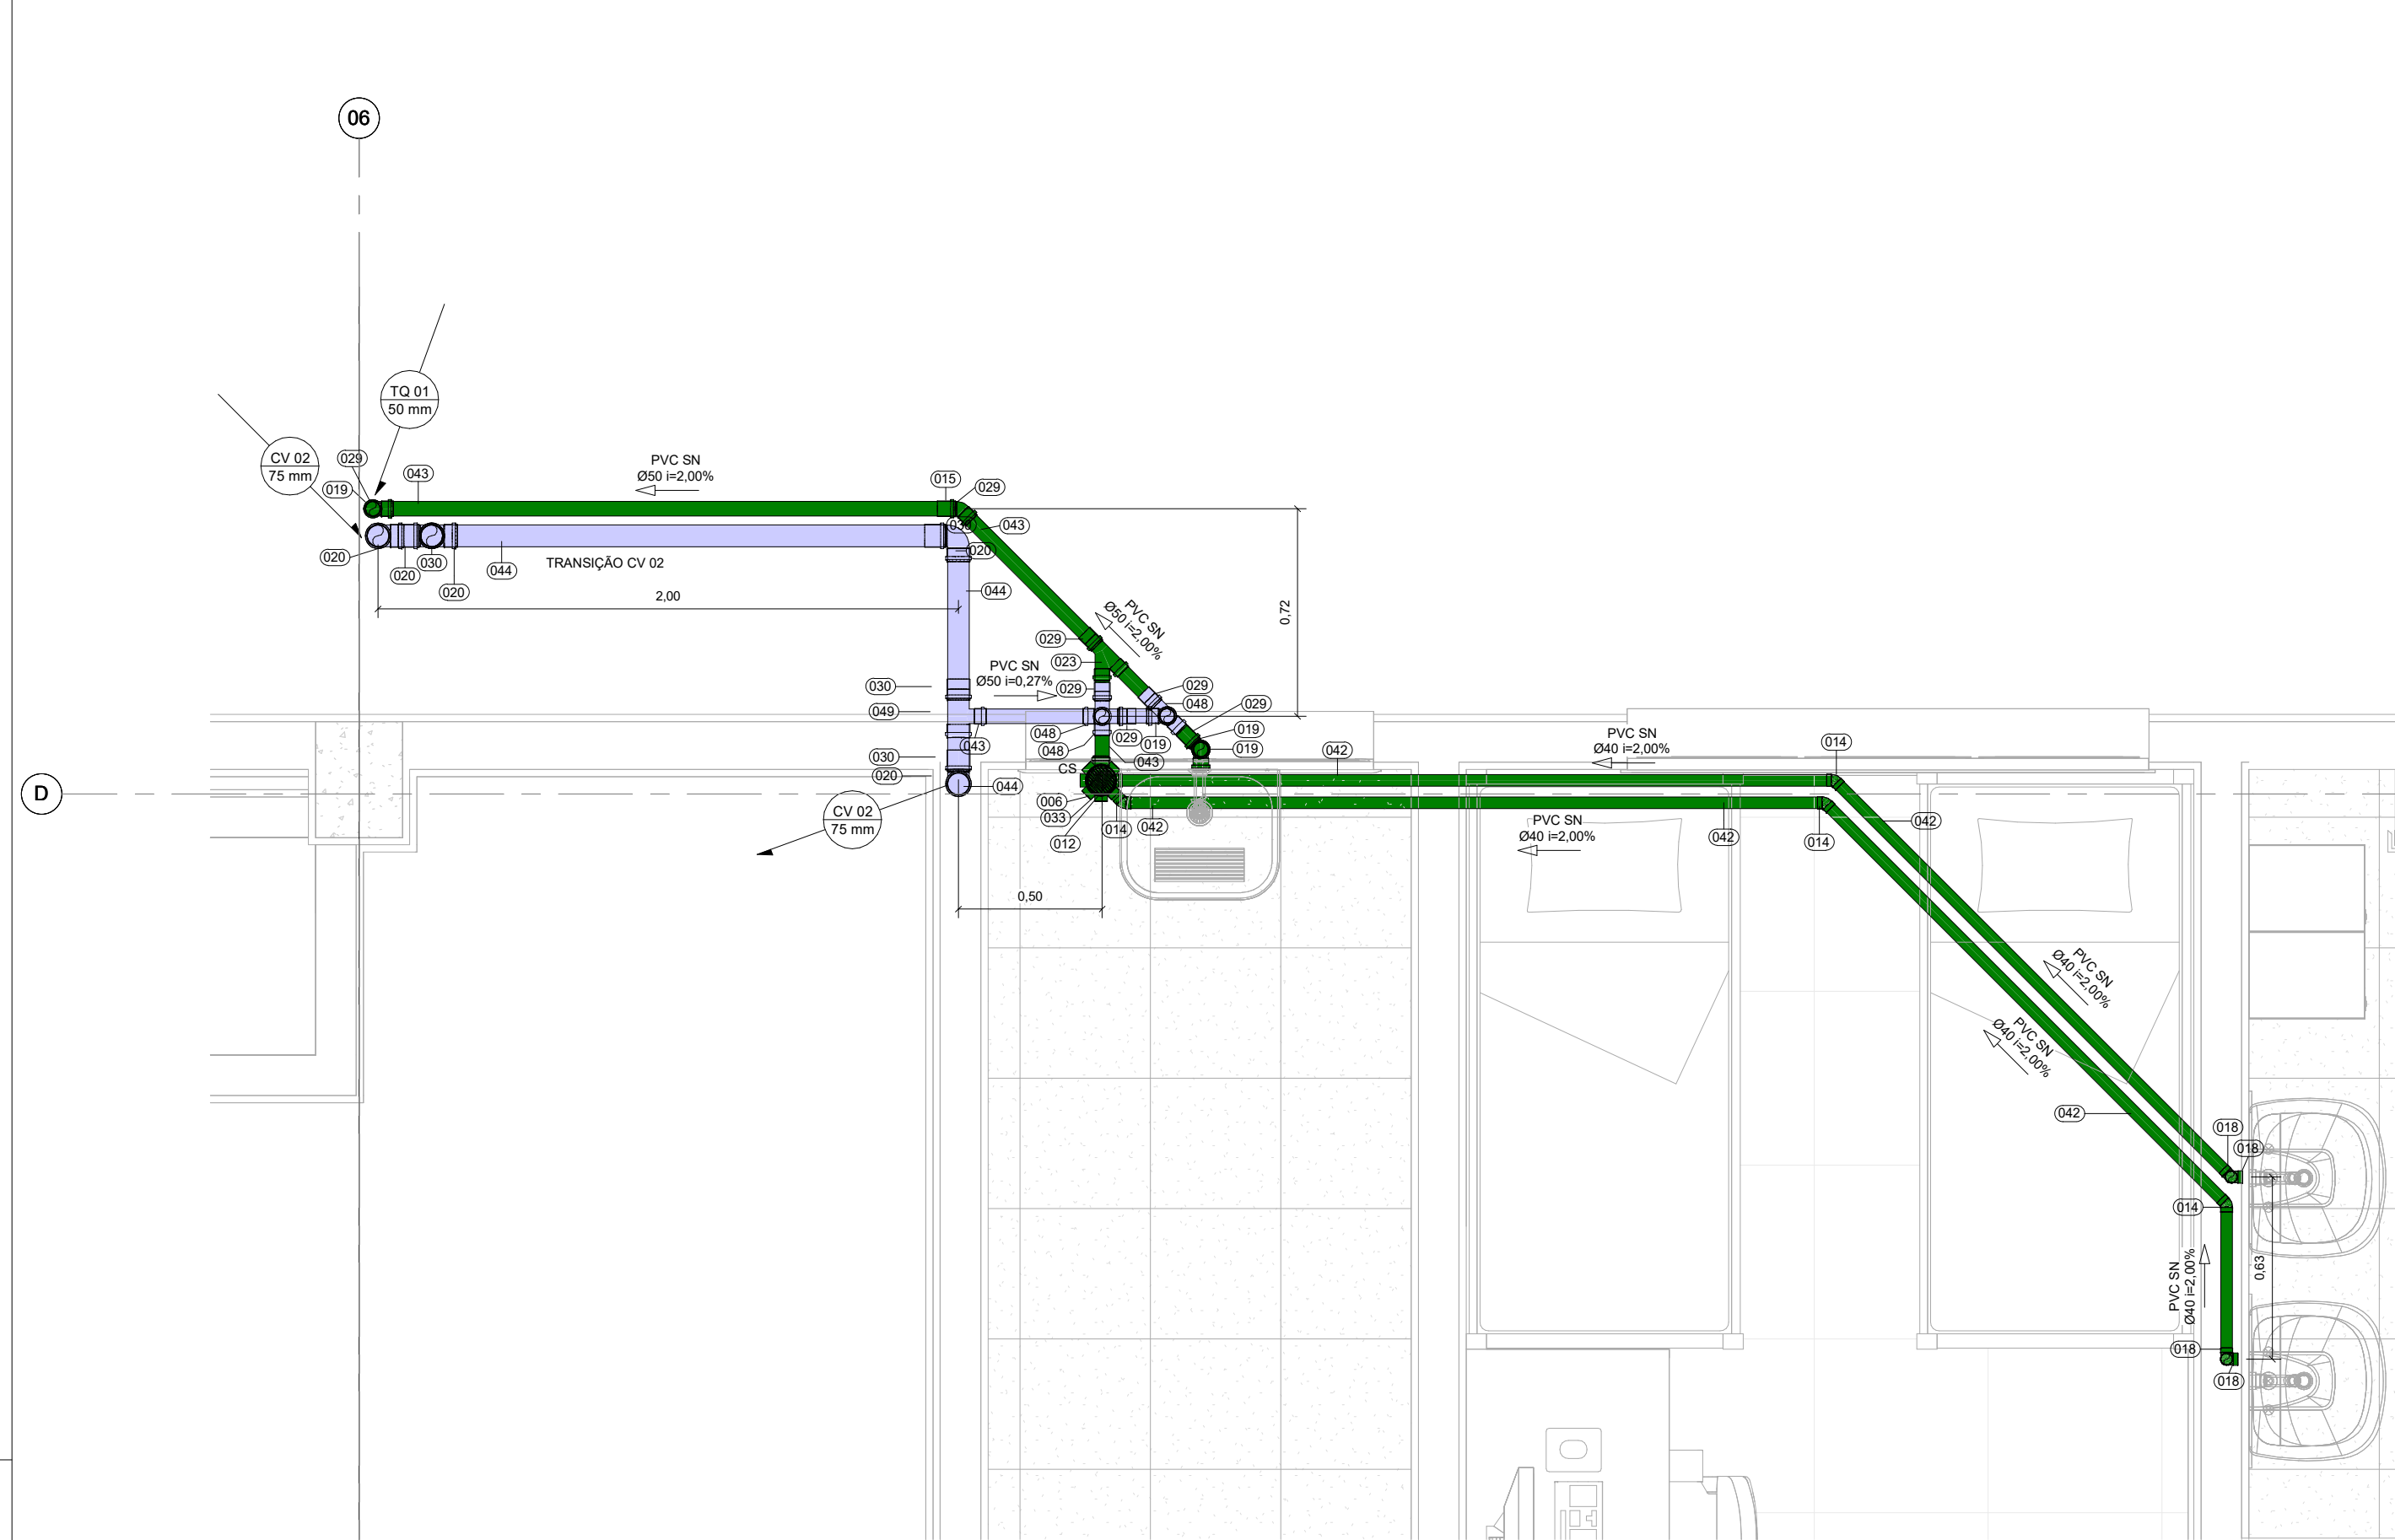


1 | DETALHE DE ESGOTO - 05  
ESCALA 1:20

CONEXÕES E ACESSÓRIOS GERAL	
LEGENDA	DESCRIÇÃO
001	POÇO DE VISITA INEXISTENTE
002	Provisão existente ou fora da base
001	ADAPTADOR PARA SADA DE VASO SANITÁRIO 100mm, ESGOTO SÉRIE NORMAL - TIGRE OU SIMILAR TÉCNICO
001	JOELHO 45° 100mm, ESGOTO SÉRIE NORMAL - TIGRE OU EQUIVALENTE TÉCNICO
002	CAIXA DE ALVENARIA COM GRELHA METÁLICA
003	CAIXA DE REGRIOÇÃO EM ALVENARIA PARA ESGOTO ATIVO COM TAMPA HERMÉTICA Ø300
005	CAIXA DE FIBRA DE VIDRO COM TAMPA HERMÉTICA Ø300 - 1000x1000
011	FILTRO ANVERSO CIRCULAR, EM CONCRETO PREMOLDADO, DIÂMETRO INTERNO 3,0 M, ALTURA INTERNA 1,0 M, VOLUME ÚTL. 11,33 m³
012	GRELHA REDEADA BRANCA 100mm
013	JOELHO 45° 40mm, ESGOTO SÉRIE NORMAL - TIGRE OU EQUIVALENTE TÉCNICO
014	JOELHO 45° 50mm, ESGOTO SÉRIE NORMAL - TIGRE OU EQUIVALENTE TÉCNICO
015	JOELHO 45° 75mm, ESGOTO SÉRIE NORMAL - TIGRE OU EQUIVALENTE TÉCNICO
016	JOELHO 45° 100mm, ESGOTO SÉRIE NORMAL - TIGRE OU EQUIVALENTE TÉCNICO
022	UNICÃO SEMPLER 40° 90° 100mm, ESGOTO SÉRIE NORMAL - TIGRE OU EQUIVALENTE TÉCNICO
023	UNICÃO SEMPLER 40° 90° 100mm, ESGOTO SÉRIE NORMAL - TIGRE OU EQUIVALENTE TÉCNICO
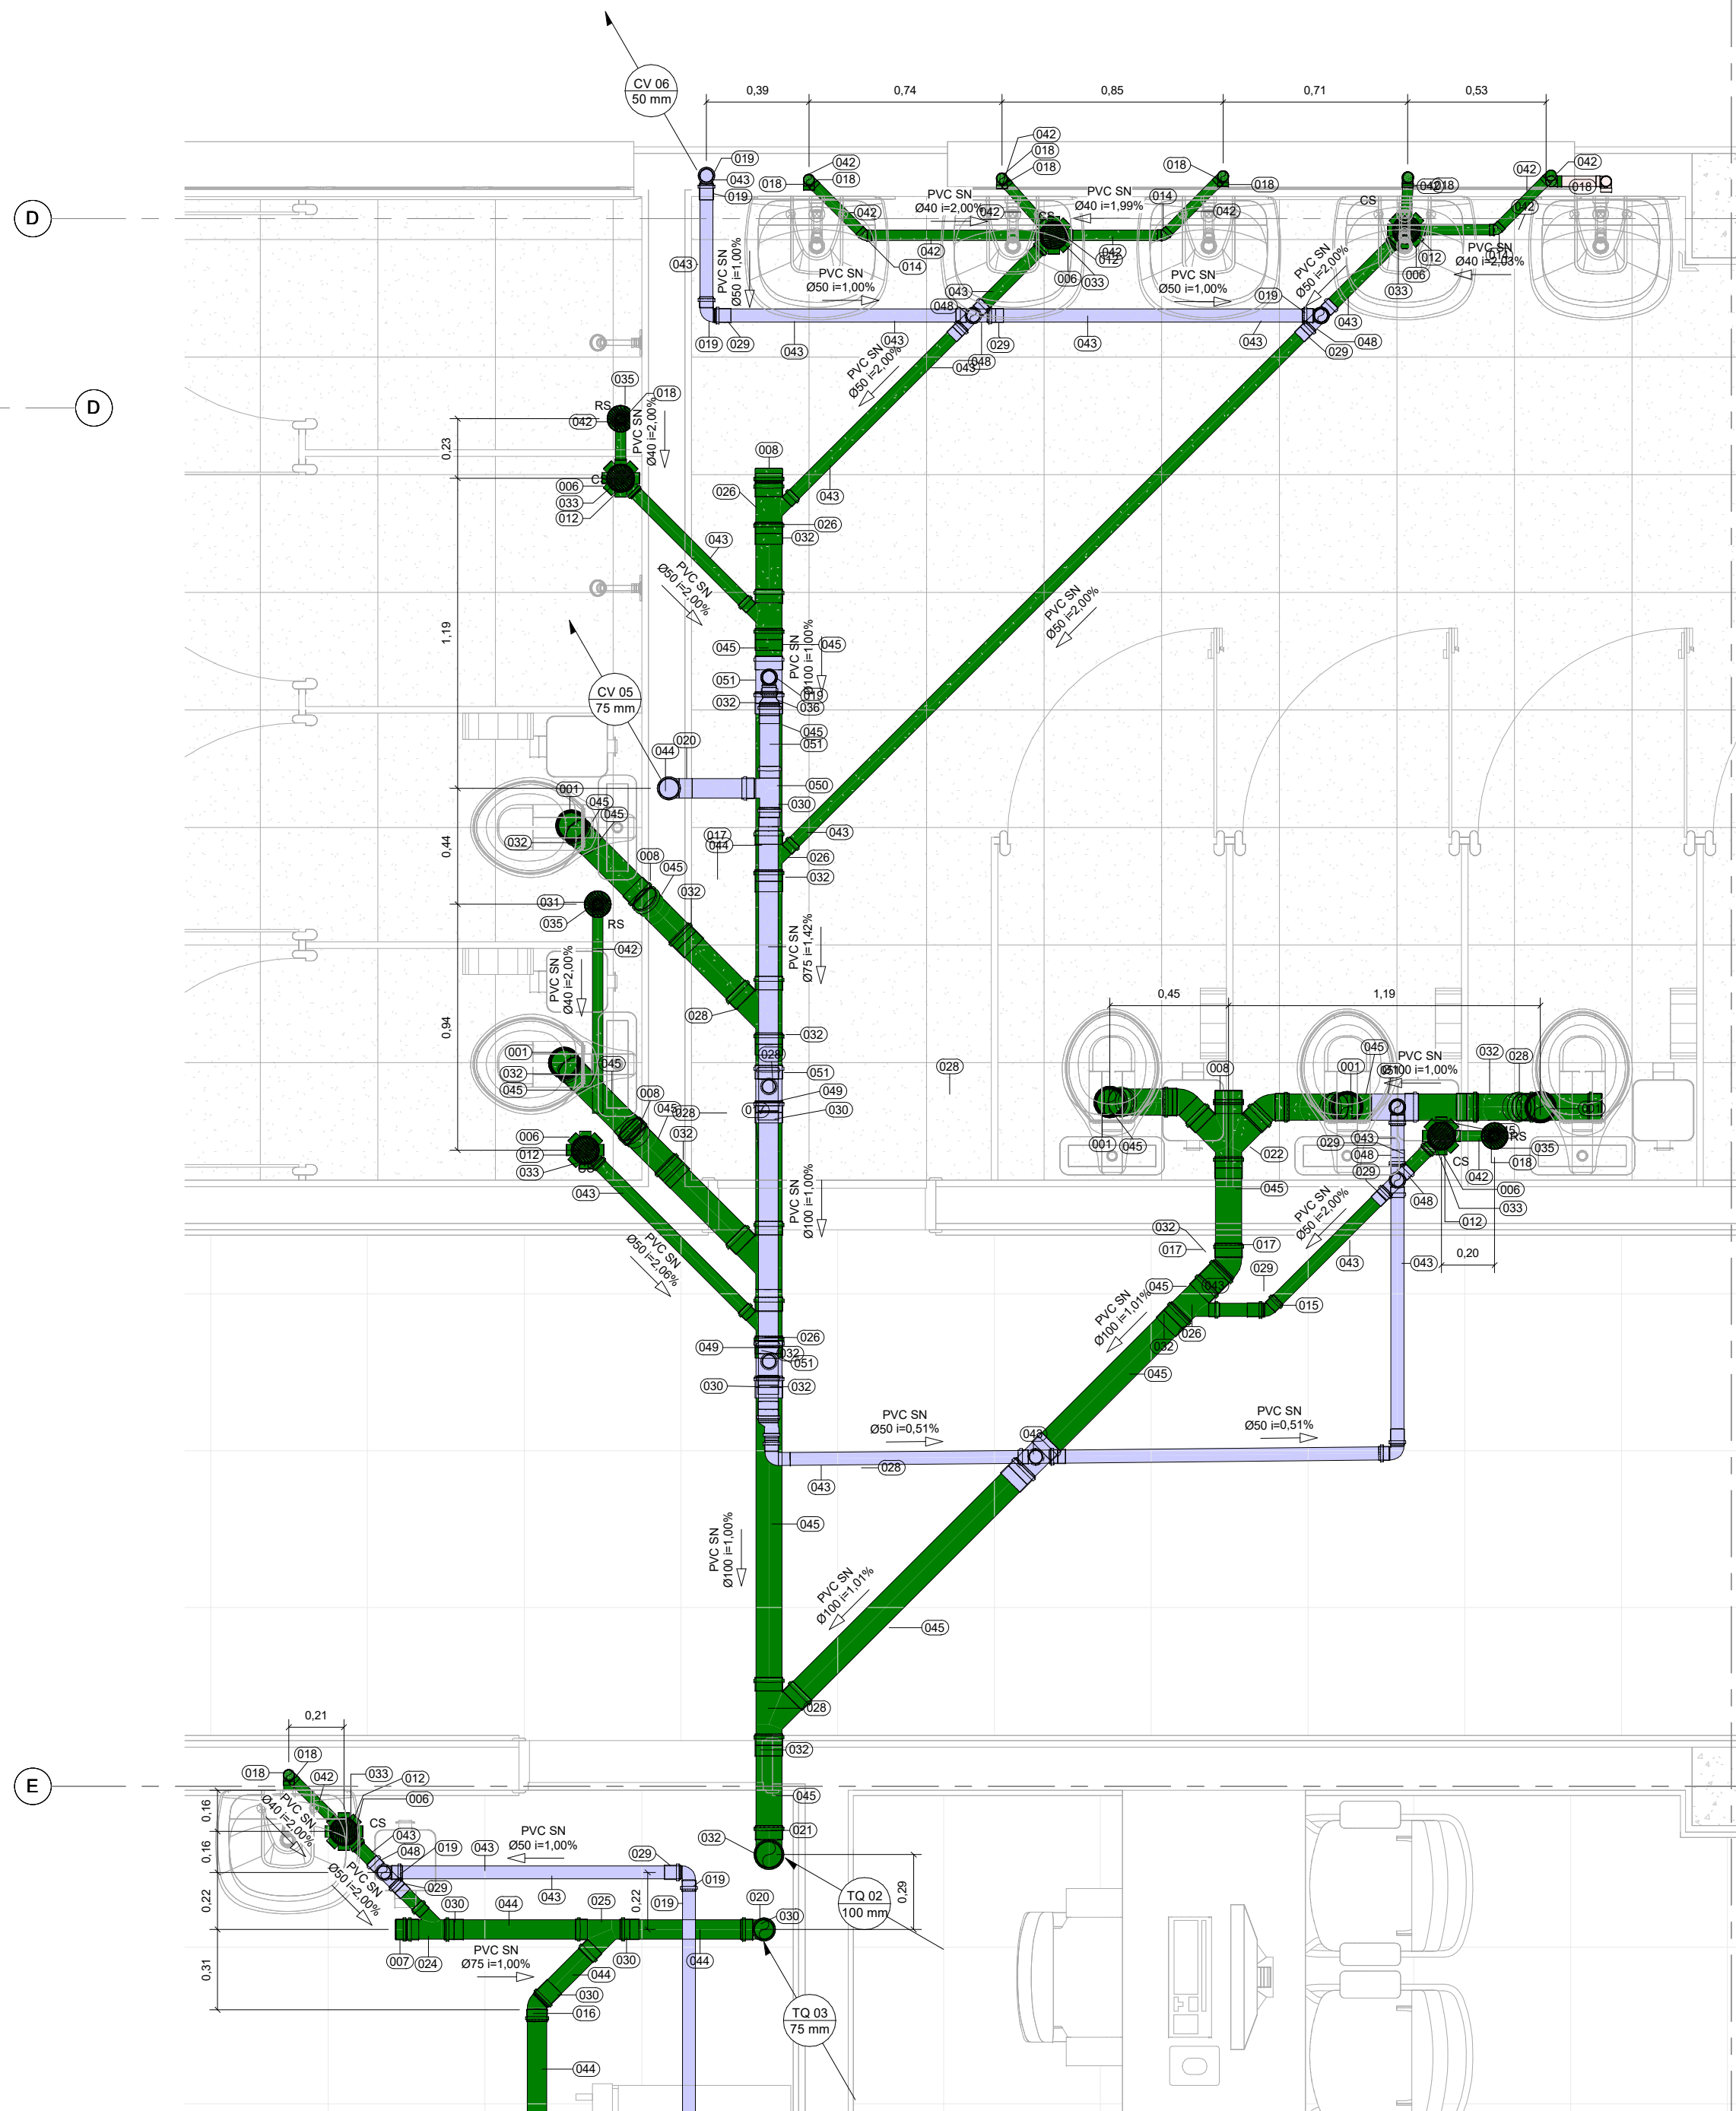

2 | DETALHE DE ESGOTO - 06  
ESCALA 1:20

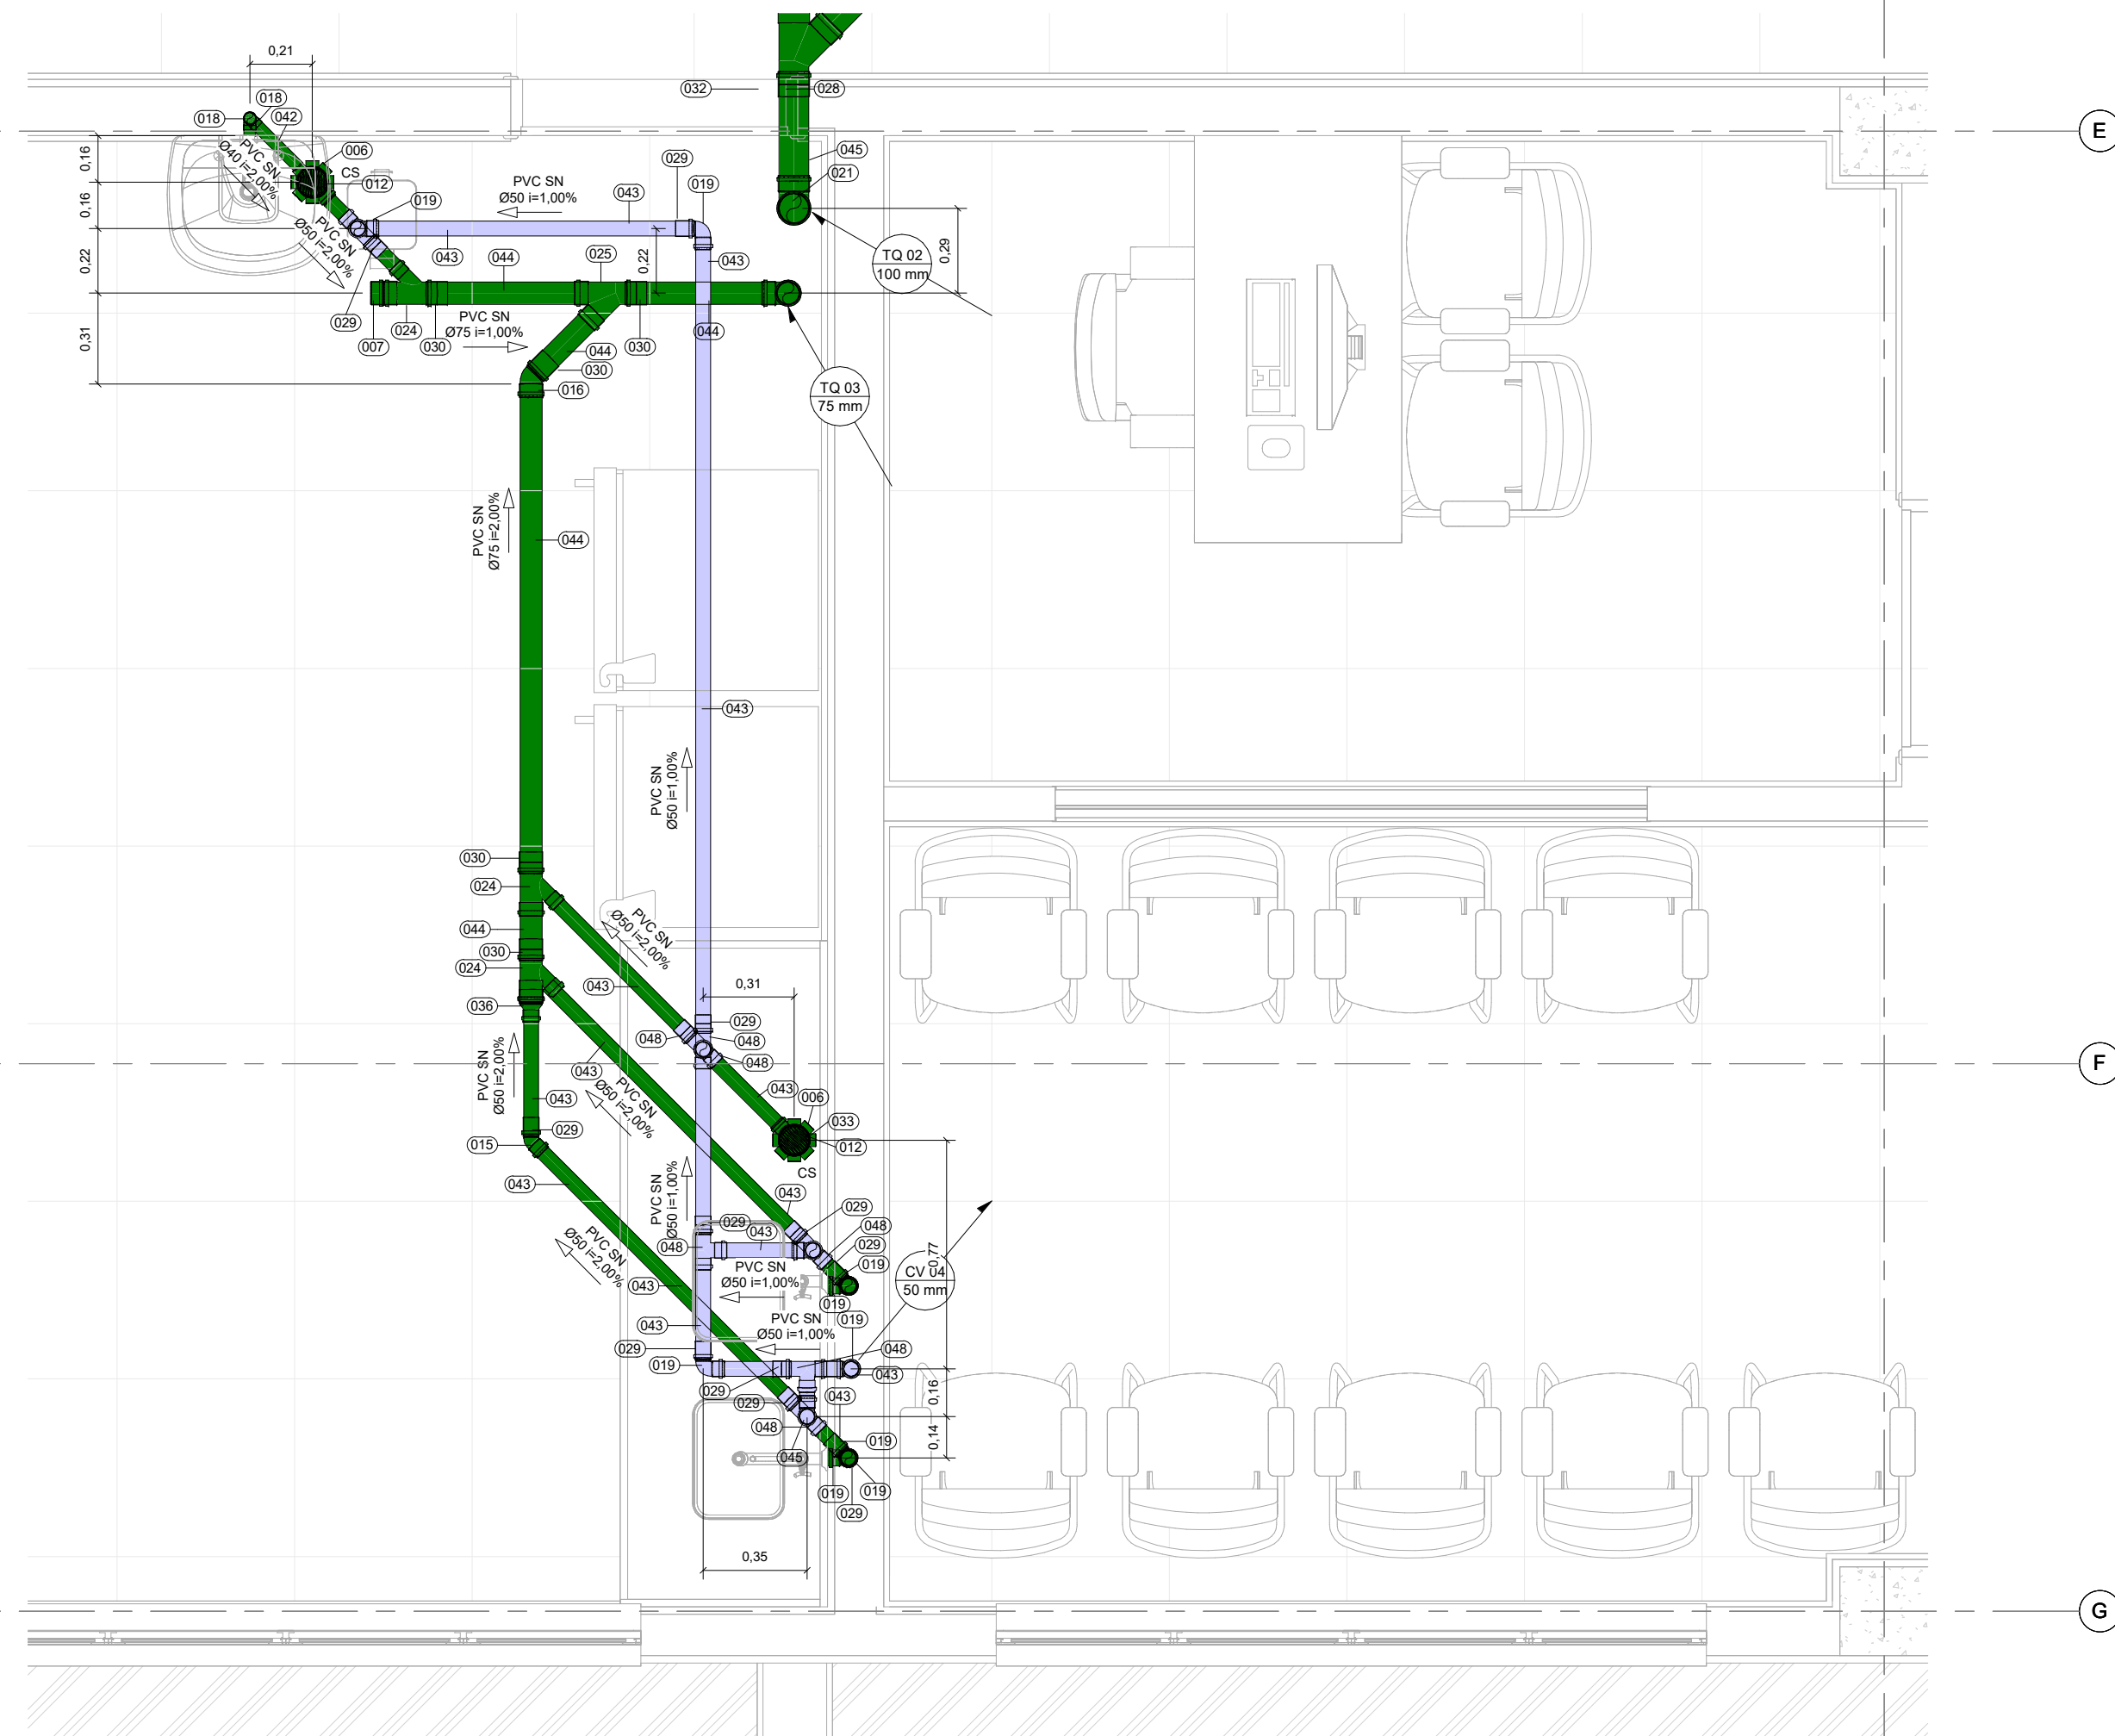

3 | DETALHE DE ESGOTO - 07  
ESCALA 1:20

A	EMISSION INICIAL	GUILHERME O.	ALLISSON C.	22/01/2025
REVISÃO	DESCRIÇÃO	REVISADO POR	RESP. TÉCNICO	DATA
01	ARQUITETOS			
02	Ministério da Saúde			
03	FIACRUZ			
04	COGIC			
05	COGIC			
NOTA: Helderio, Sul, Coordenadas planas retangulares, do tipo Grade (UTM), Zona ou Fusos, M, Datum Horizontal: SIRGAS 2000

ESG-009