



PRANCHA A E ESTENDIDO - 1000000mm

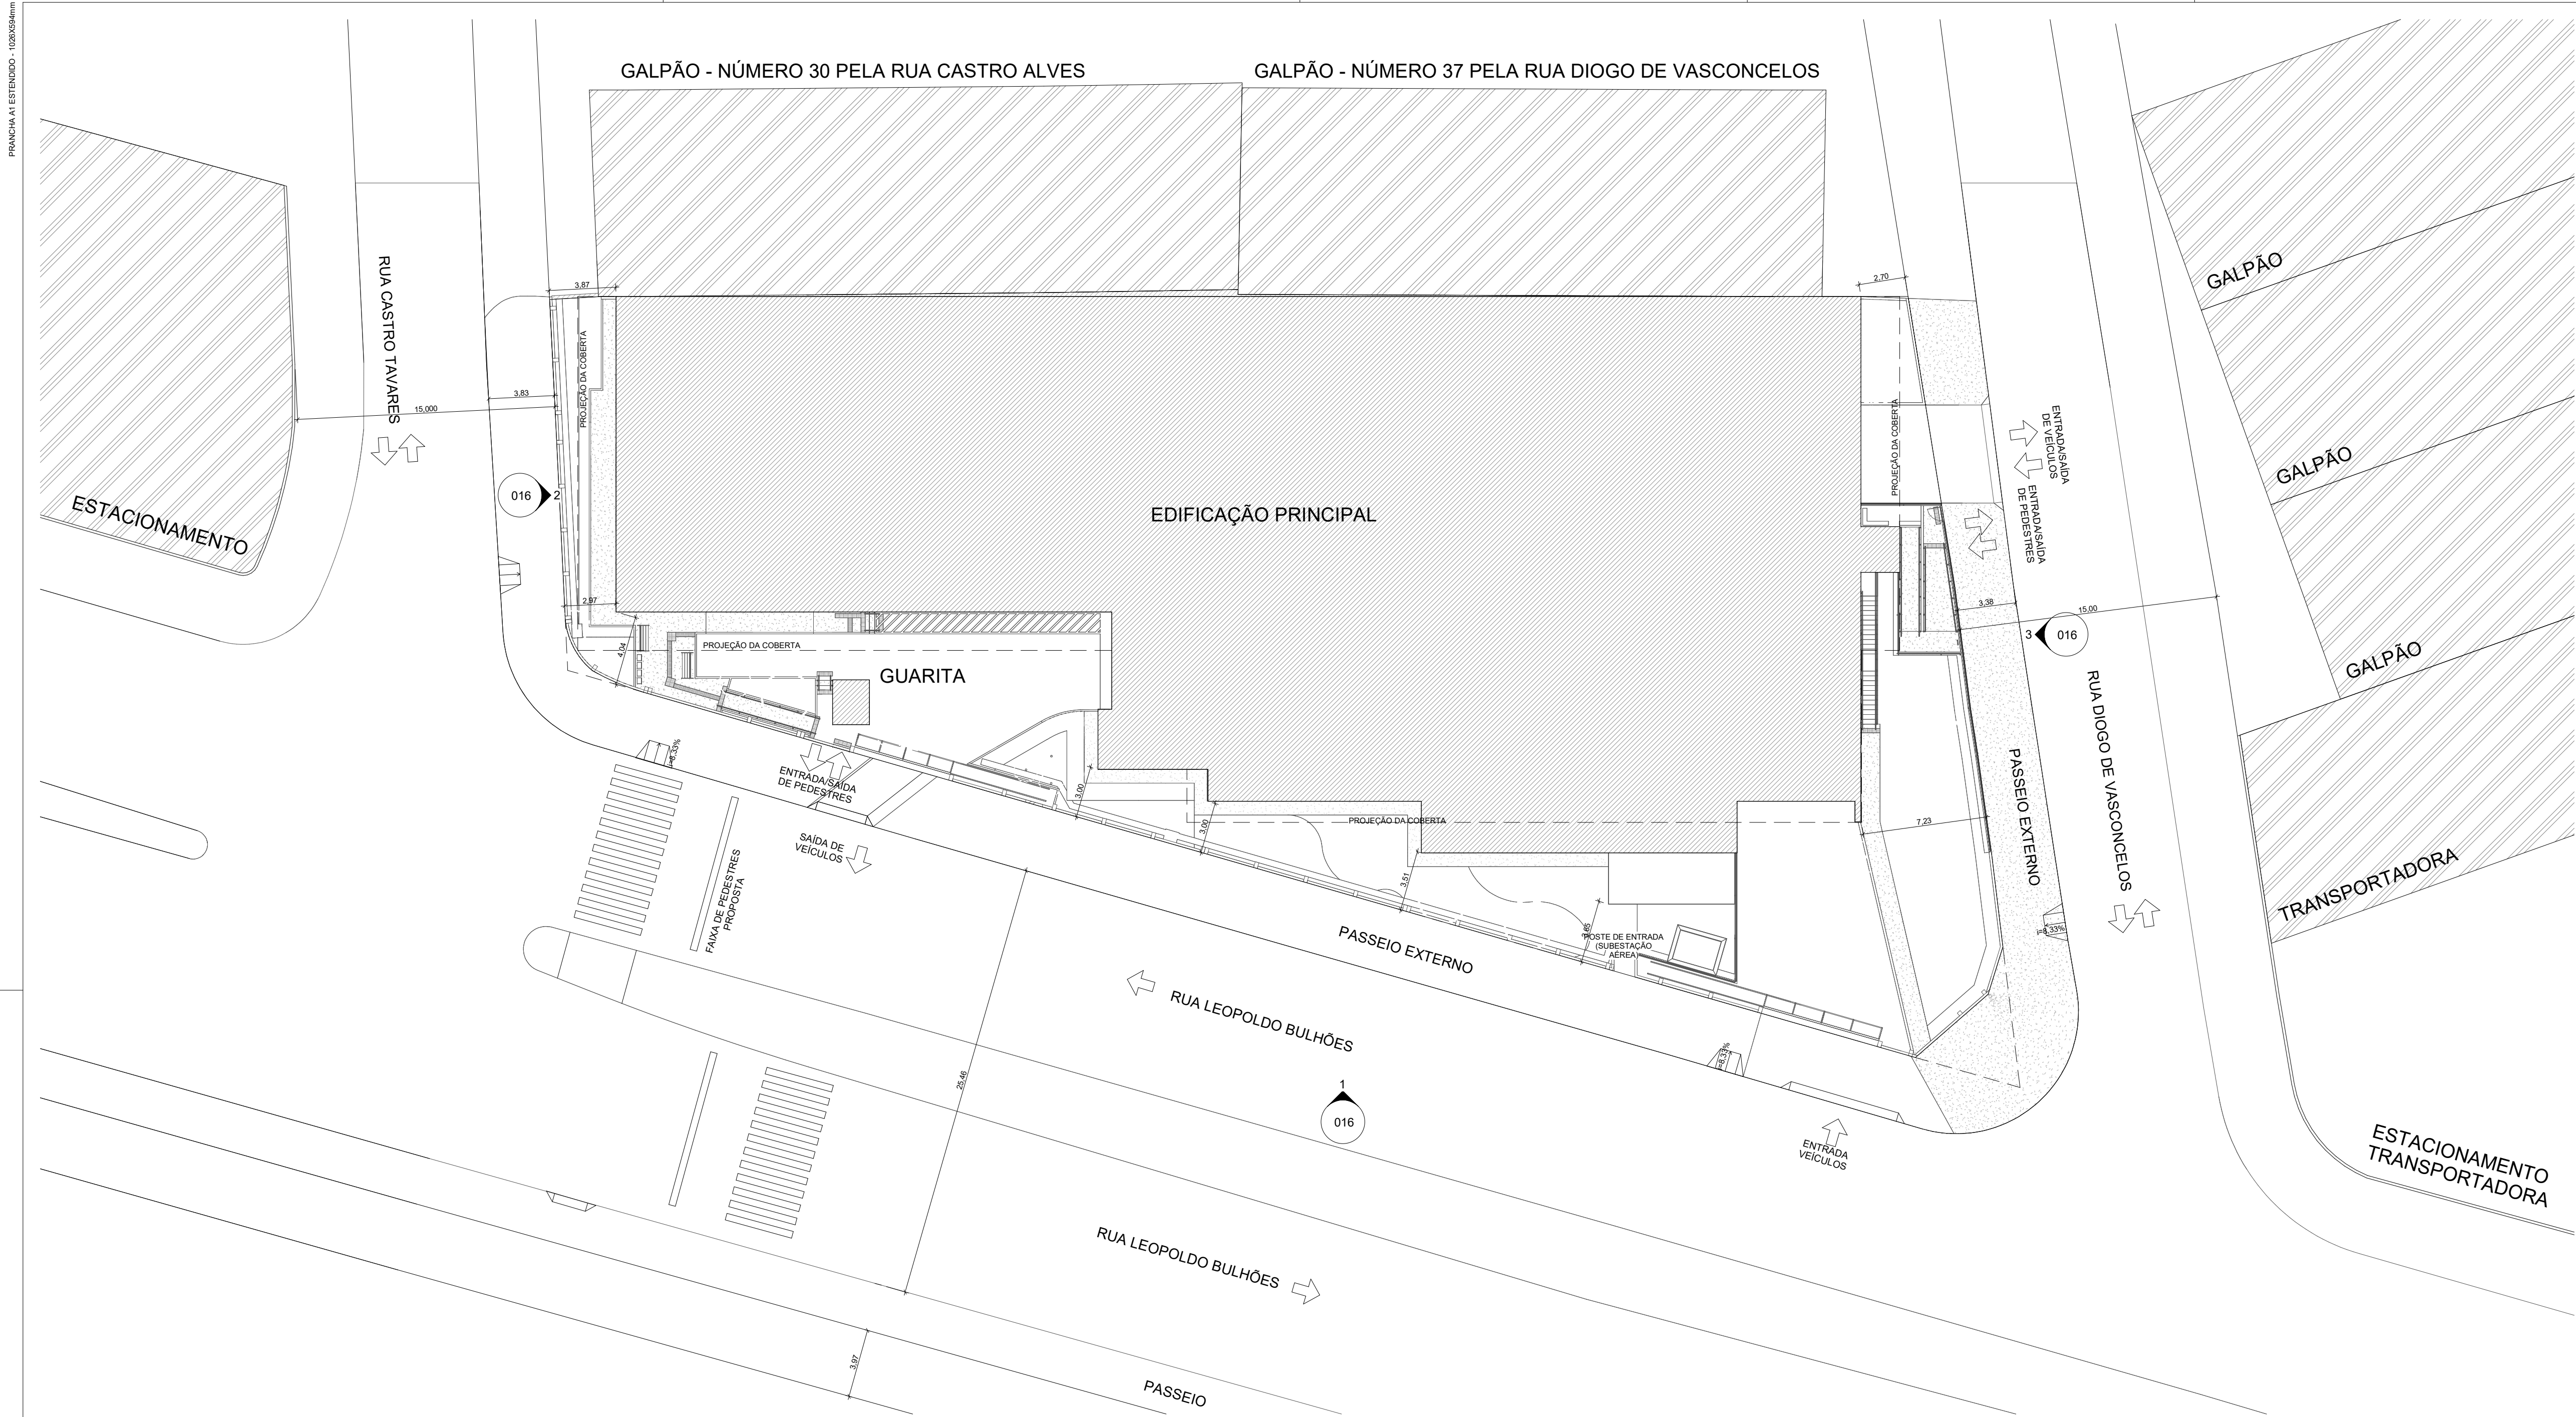

1 PL DE IMPLANTAÇÃO
ESCALA 1 : 200

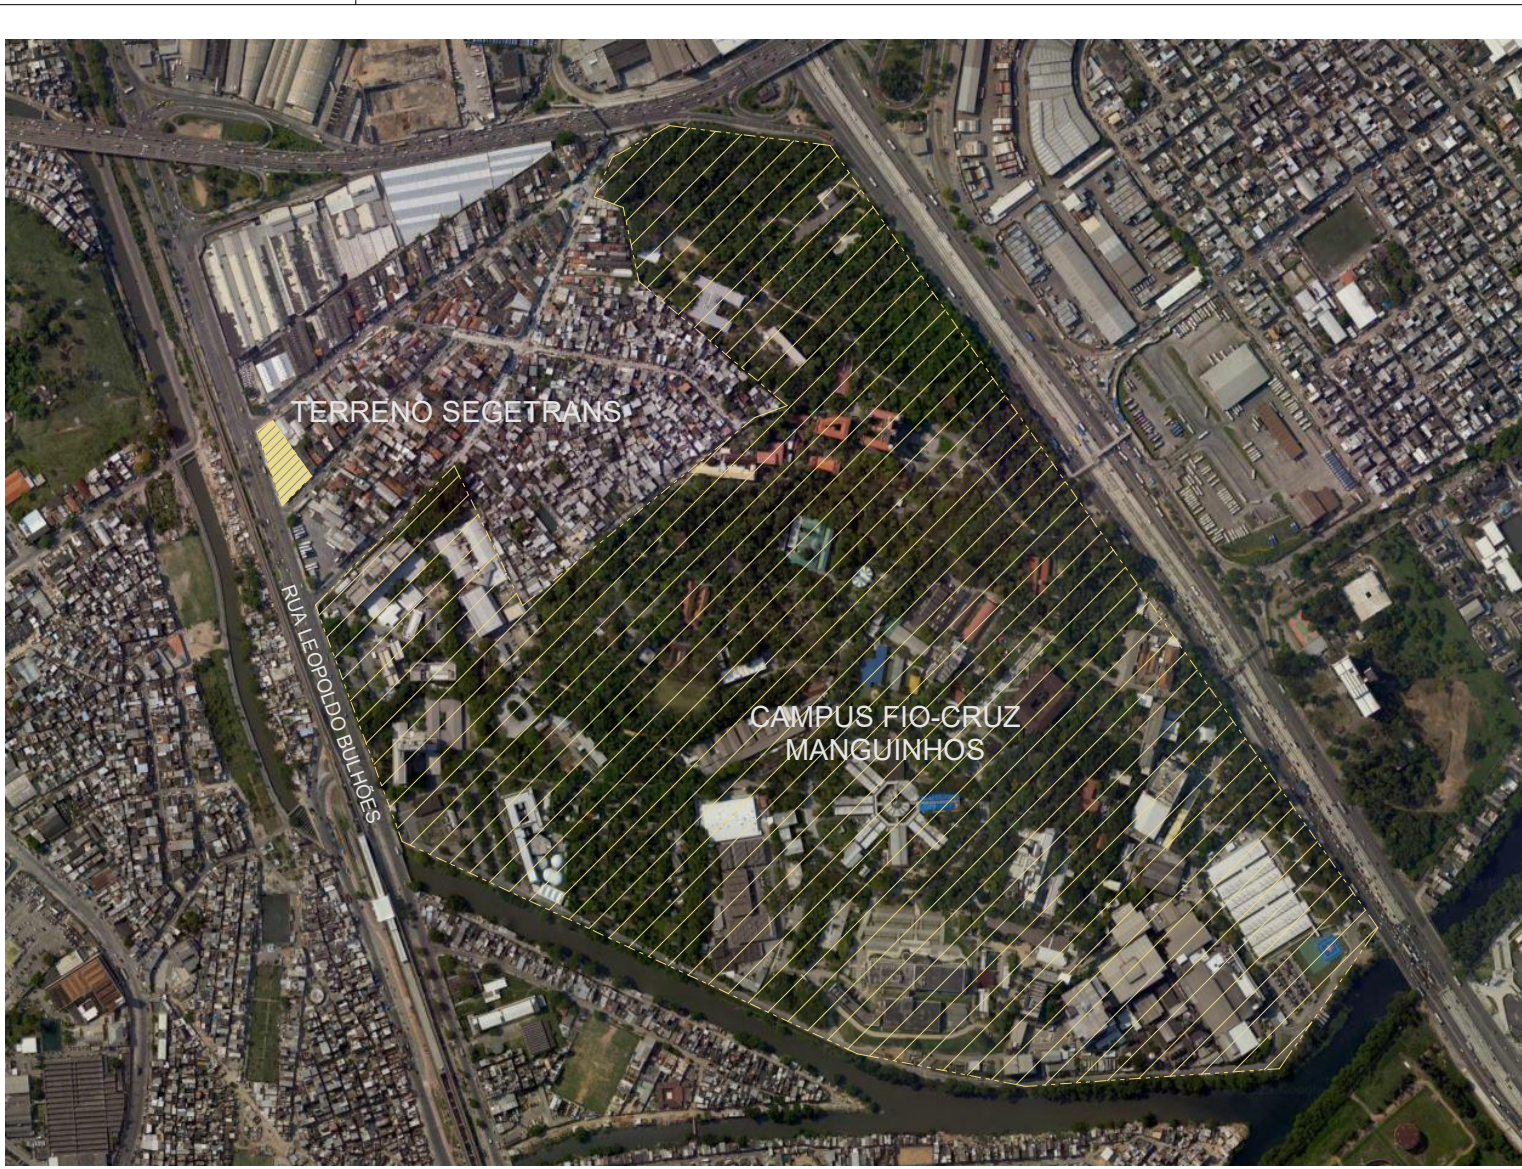

2 LOCALIZAÇÃO
ESCALA 1 : 200

A	EMIÇÃO INICIAL	THALITA C.	AMÉRICO F.	22/01/2025
REVISÃO	DESCRIÇÃO	REVISADO POR	RESP. TÉCNICO	DATA
<div><div><div>ARCHITECTUS</div><div><div>Ministério da Saúde</div><div><div>FIG-CRUZ</div><div>Fundação Oswaldo Cruz</div></div><div><div>COGIC</div><div>Coordenação de Gerenciamento de Infraestrutura</div></div></div><div>NOME DO PRÉDIO / ÁREA</div><div>EDIFÍCIO SEGETRANS</div><div>SERV.GERENC.TRANSPORTES/COGIC</div></div></div>				
OBJETIVO	CAMPUS	SETOR	INC-002	
CONSTRUÇÃO	TERRENO LEOPOLDO BULHÕES	EDIFICAÇÃO		
Nº PRÉDIO	Nº DA META	C.E. / L.S.R.		
584	2021-026	2025.01.13.02		
TIPO DE PROJETO / SUBTIPO DE PROJETO		FASE		
INCENDIO		PROJETO EXECUTIVO		
TÍTULO DA PRANCHA			EMIÇÃO INICIAL	
PL DE IMPLANTAÇÃO - CBMRJ			22/01/2025	
COORDENADOR DA META			ESCALA	
SILVIA ARAUJO			INDICADA	
EQUIPE			CREA/CAU	
ARCHITECTUS			0000369233	
NOTA: Hemiélico: Sul. Coordenadas planas retangulares: do tipo Grade (UTM); Zona ou Fuso: M. Datum Horizontal: SIRGAS 2000				