


FRANCA 11 ESTENDIDO - 11/05/2024

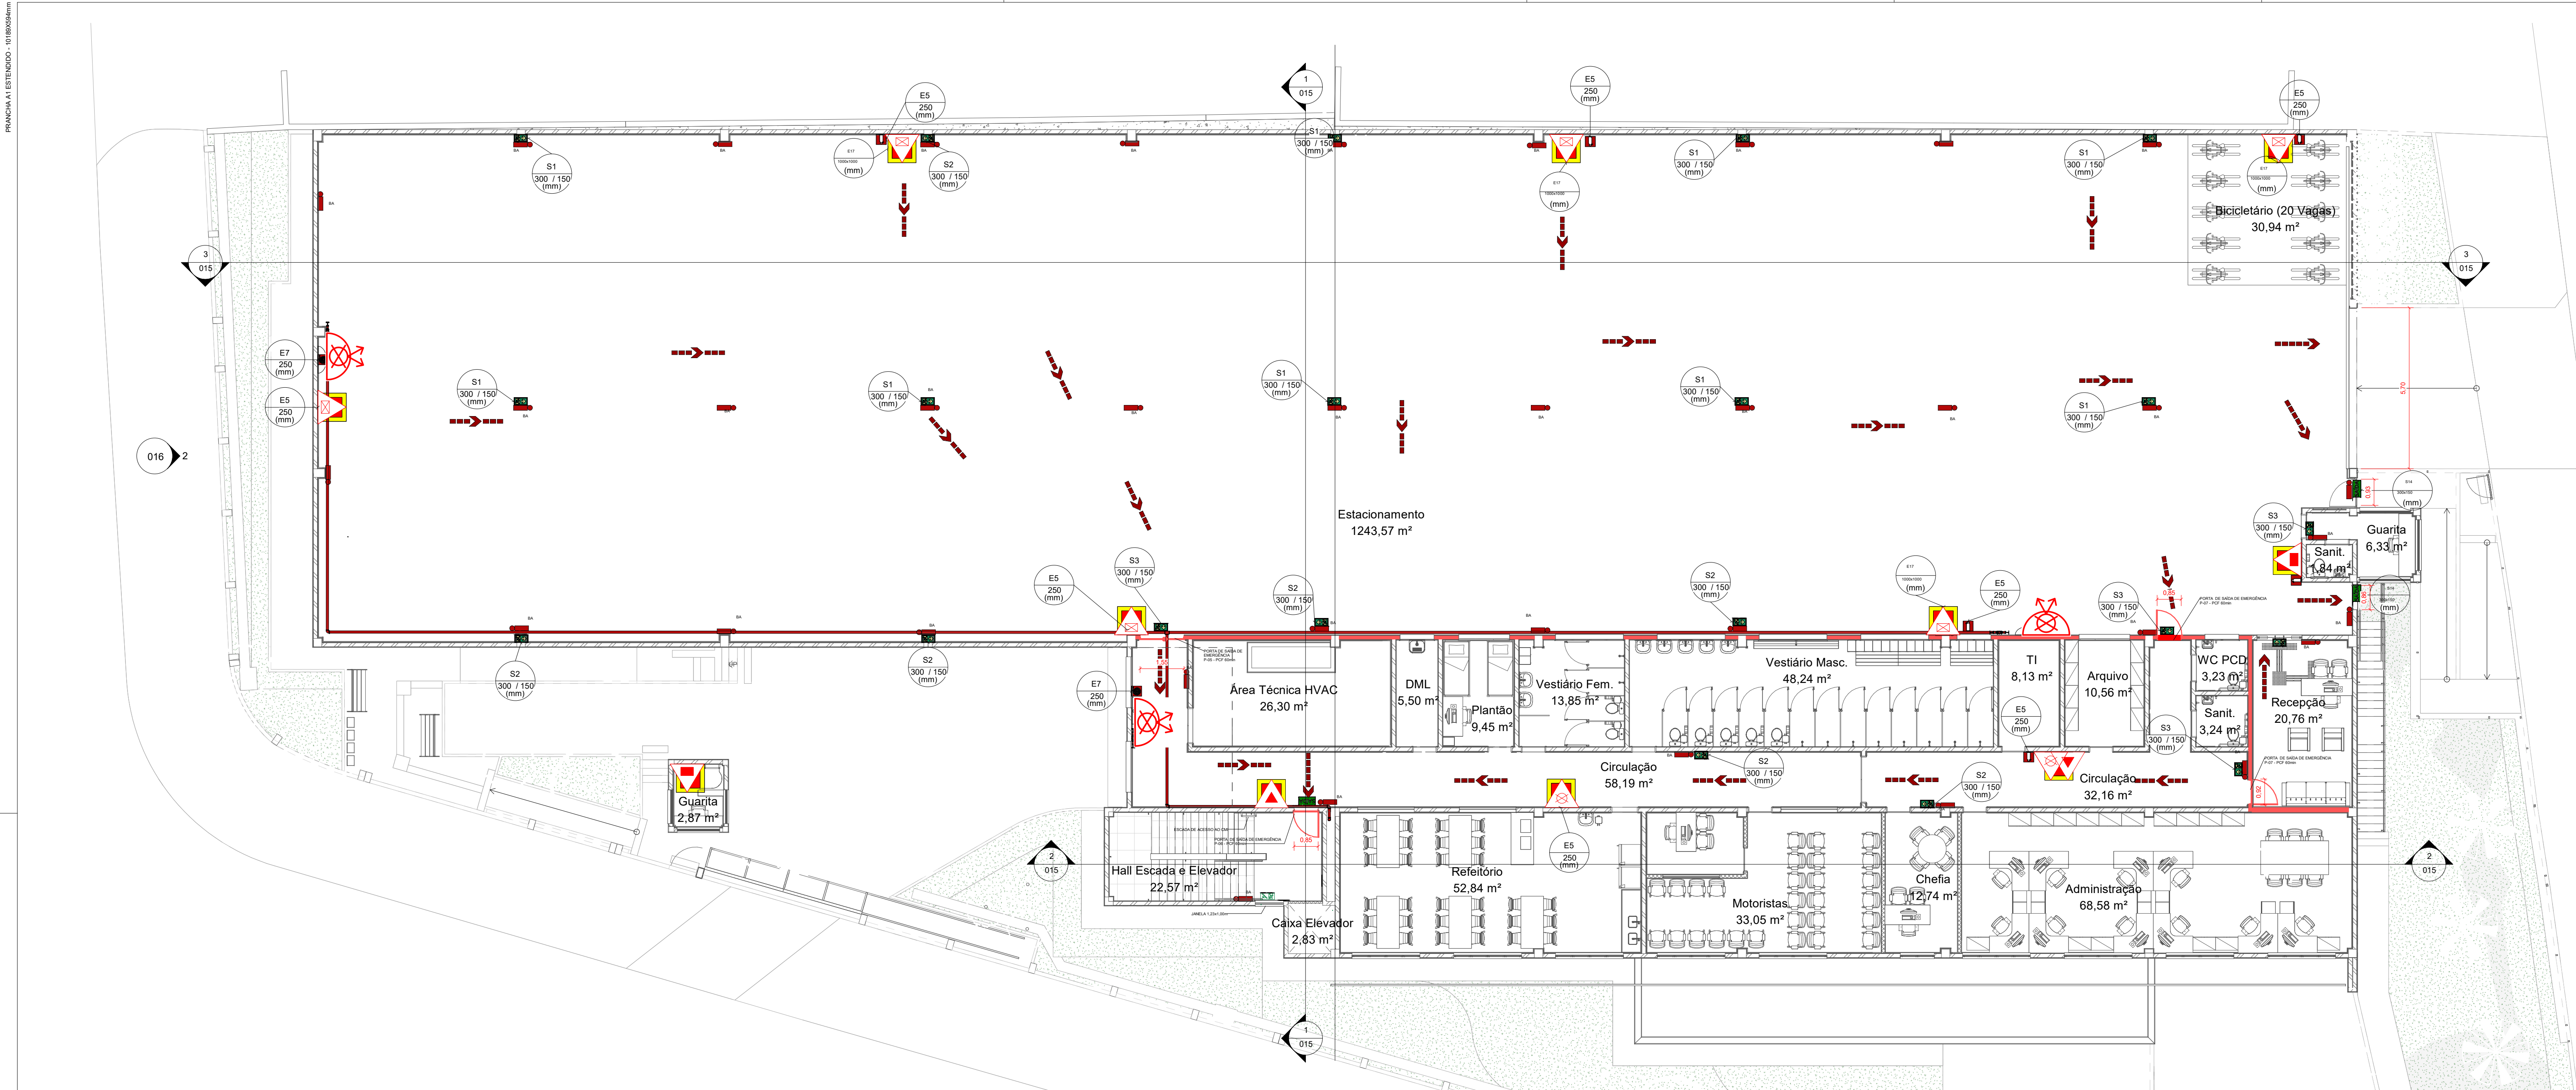





1 | PL. BAIXA PAV. SUPERIOR - GERAL
ESCALA 1: 100

SÍMBOLOS GRÁFICOS PARA SINALIZAÇÃO DE EQUIPAMENTOS	
	CODIGO 01.001 - SÍMBOLO DE EQUIPAMENTO DE INCÊNDIO - EXTINTOR
	CODIGO 01.002 - SÍMBOLO DE EQUIPAMENTO DE INCÊNDIO - SINALIZADOR SONORO
	CODIGO 01.003 - SÍMBOLO DE EQUIPAMENTO DE INCÊNDIO - SINALIZADOR VISUAL
	CODIGO 01.004 - SÍMBOLO DE EQUIPAMENTO DE INCÊNDIO - SINALIZADOR SONORO E VISUAL

IDENTIFICAÇÃO DAS SINALIZAÇÕES (dimensões em milímetros)			
	RETANGULAR		QUADRADO
	TRIANGULAR		CIRCULAR

SÍMBOLOS GRÁFICOS PARA PROJETO DE SEGURANÇA CONTRA INCÊNDIO	
	EXTINTOR (E)
	SINALIZADOR DE INCÊNDIO COM VIBRAÇÃO E SINAL SONORO
	SINALIZADOR DE INCÊNDIO COM SINAL SONORO
	SINALIZADOR DE INCÊNDIO COM SINAL VISUAL
	SINALIZADOR DE INCÊNDIO COM SINAL SONORO E VISUAL
	SINALIZADOR DE INCÊNDIO COM SINAL SONORO E VISUAL
SÍMBOLOS GRÁFICOS PARA SINALIZAÇÃO DE ORIENTAÇÃO E SALVAMENTO	
	CODIGO 02.001 - SÍMBOLO DE SINALIZAÇÃO DE ORIENTAÇÃO E SALVAMENTO - SAÍDA
	CODIGO 02.002 - SÍMBOLO DE SINALIZAÇÃO DE ORIENTAÇÃO E SALVAMENTO - SAÍDA
	CODIGO 02.003 - SÍMBOLO DE SINALIZAÇÃO DE ORIENTAÇÃO E SALVAMENTO - SAÍDA
	CODIGO 02.004 - SÍMBOLO DE SINALIZAÇÃO DE ORIENTAÇÃO E SALVAMENTO - SAÍDA
	CODIGO 02.005 - SÍMBOLO DE SINALIZAÇÃO DE ORIENTAÇÃO E SALVAMENTO - SAÍDA
	CODIGO 02.006 - SÍMBOLO DE SINALIZAÇÃO DE ORIENTAÇÃO E SALVAMENTO - SAÍDA
	CODIGO 02.007 - SÍMBOLO DE SINALIZAÇÃO DE ORIENTAÇÃO E SALVAMENTO - SAÍDA
	CODIGO 02.008 - SÍMBOLO DE SINALIZAÇÃO DE ORIENTAÇÃO E SALVAMENTO - SAÍDA
	CODIGO 02.009 - SÍMBOLO DE SINALIZAÇÃO DE ORIENTAÇÃO E SALVAMENTO - SAÍDA
	CODIGO 02.010 - SÍMBOLO DE SINALIZAÇÃO DE ORIENTAÇÃO E SALVAMENTO - SAÍDA

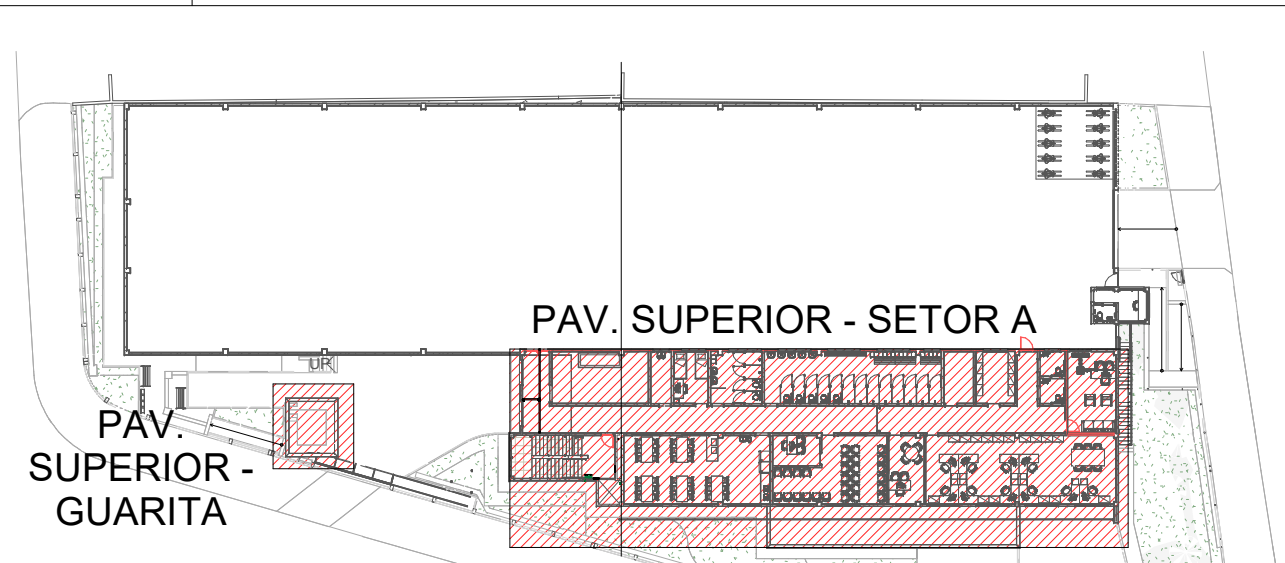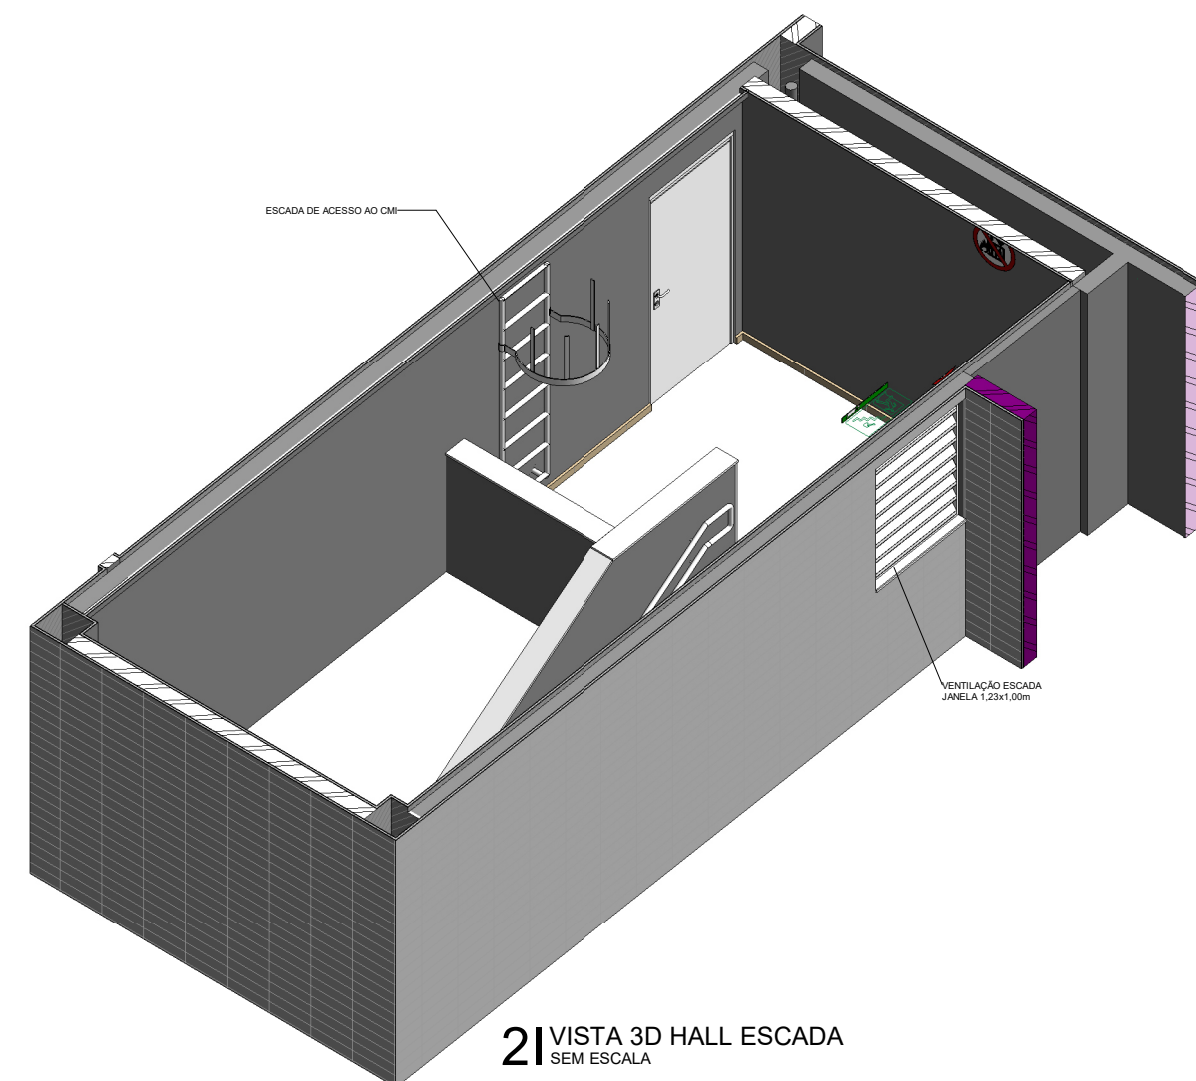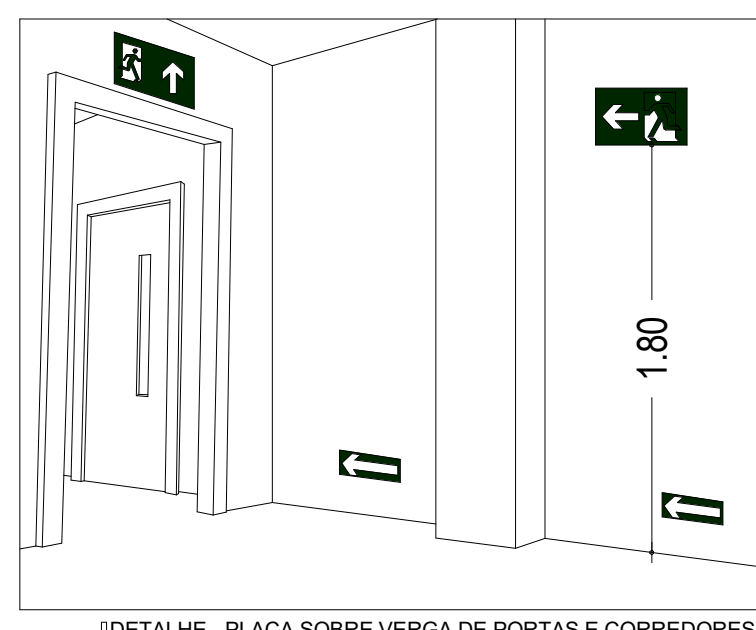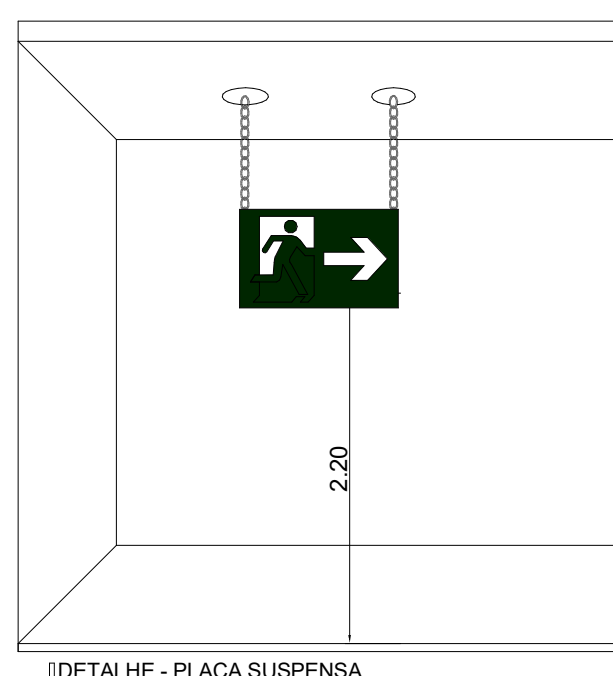

3 | PL. CHAVE PAV. SUPERIOR - GUARITA
ESCALA 1: 500

A	EMISSION INICIAL	THALITA C.	AMÉRICO F.	22/01/2025
REVISÃO	DESCRIÇÃO	REVISADO POR	RESP. TÉCNICO	DATA
Ministério da Saúde FIOCRUZ Fundação Oswaldo Cruz				
NOME DO PROJETO / ÁREA EDIFÍCIO SEGETRANS SERV. GERENC. TRANSPORTES/COGIC				
OBJETIVO	CONSTRUÇÃO	CAMPUS	TERRENO LEOPOLDO BULHÕES	SETOR
Nº PROJETO	Nº DA META	Nº DA META	Nº DA META	Nº DA META
584	2021-026	2025-01.13.02	2025-01.13.02	2025-01.13.02
TIPO DE PROJETO / SUBTIPO DE PROJETO	FASE			
INCÊNDIO	PROJETO EXECUTIVO			
TÍTULO DO PROJETO	PL. BAIXA PAV. SUPERIOR - SCI			
COORDENADOR DA META	RESPONSÁVEL TÉCNICO	CREA/CAU	0000369233	
SILVIA ARAUJO	AMÉRICO FARIAS			
ESQUEMA	ARQUITECTUS			

NOTA: Helderio: Sul, Coordenadas planas retangulares, do tipo Grade (UTM), Zona ou Fuso: M, Datum Horizontal: SIRGAS 2000

INC-009