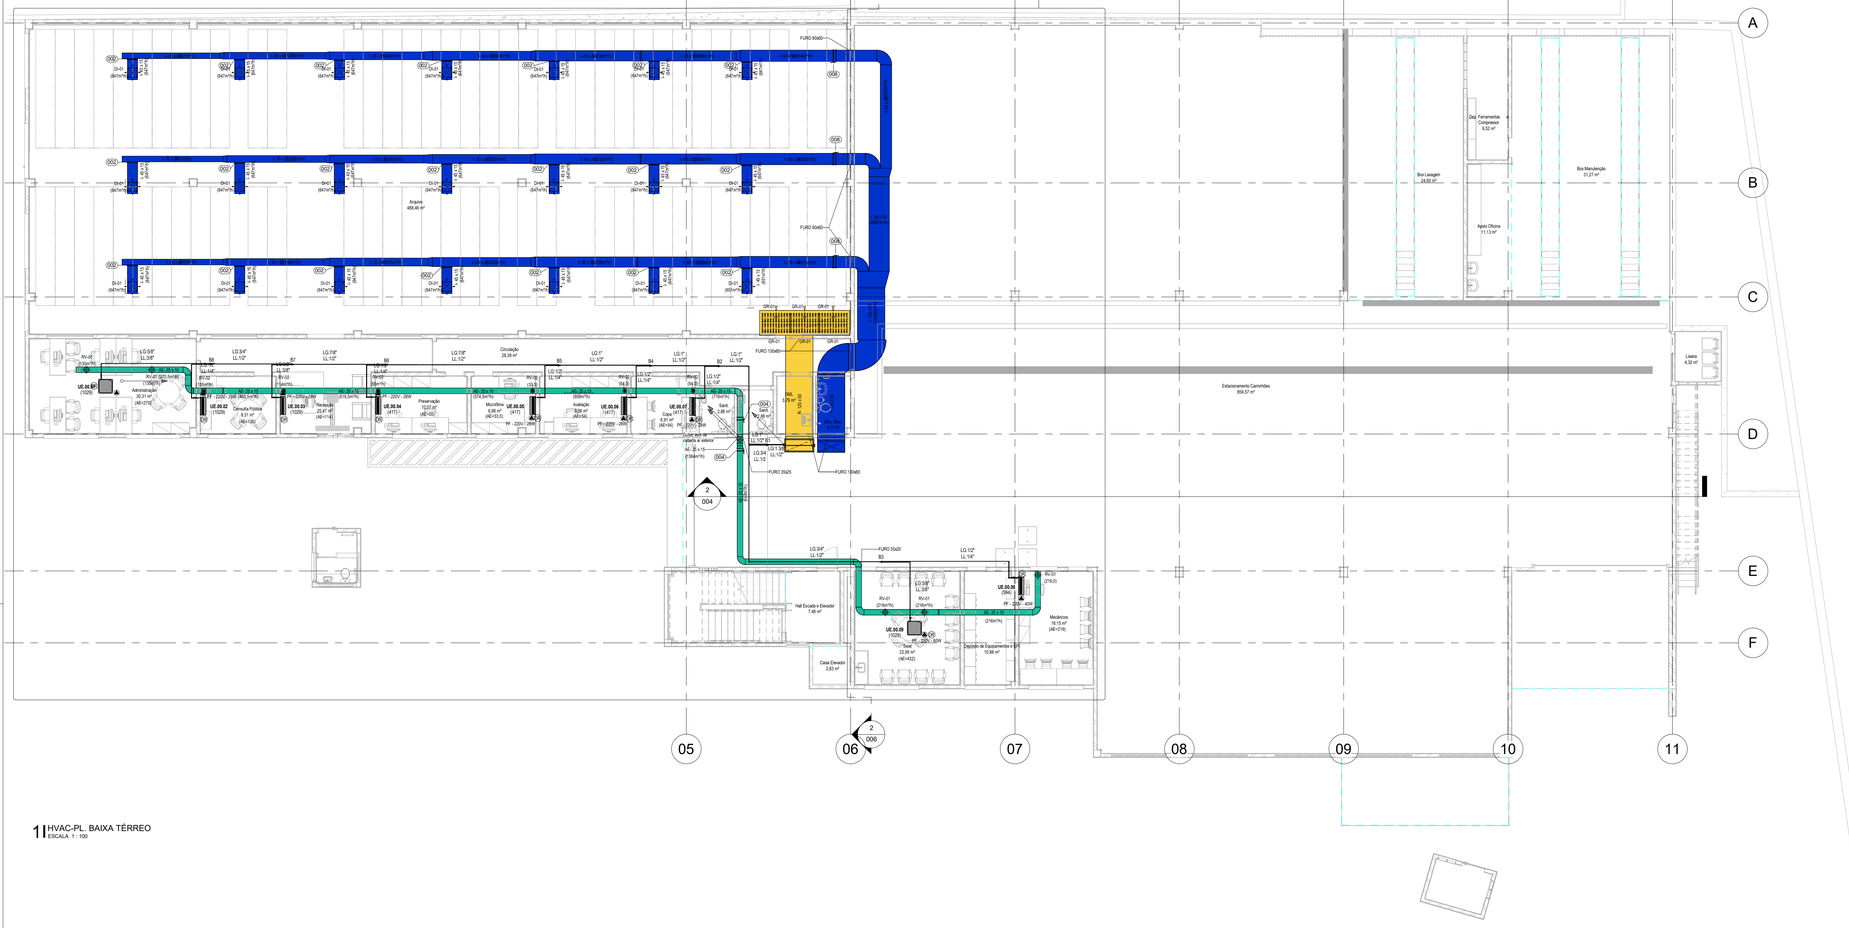PRANCHA A1 EXTENDIDO - 1020X594mm