PRANCHA A1 ESTENDIDO - 1020X594mm

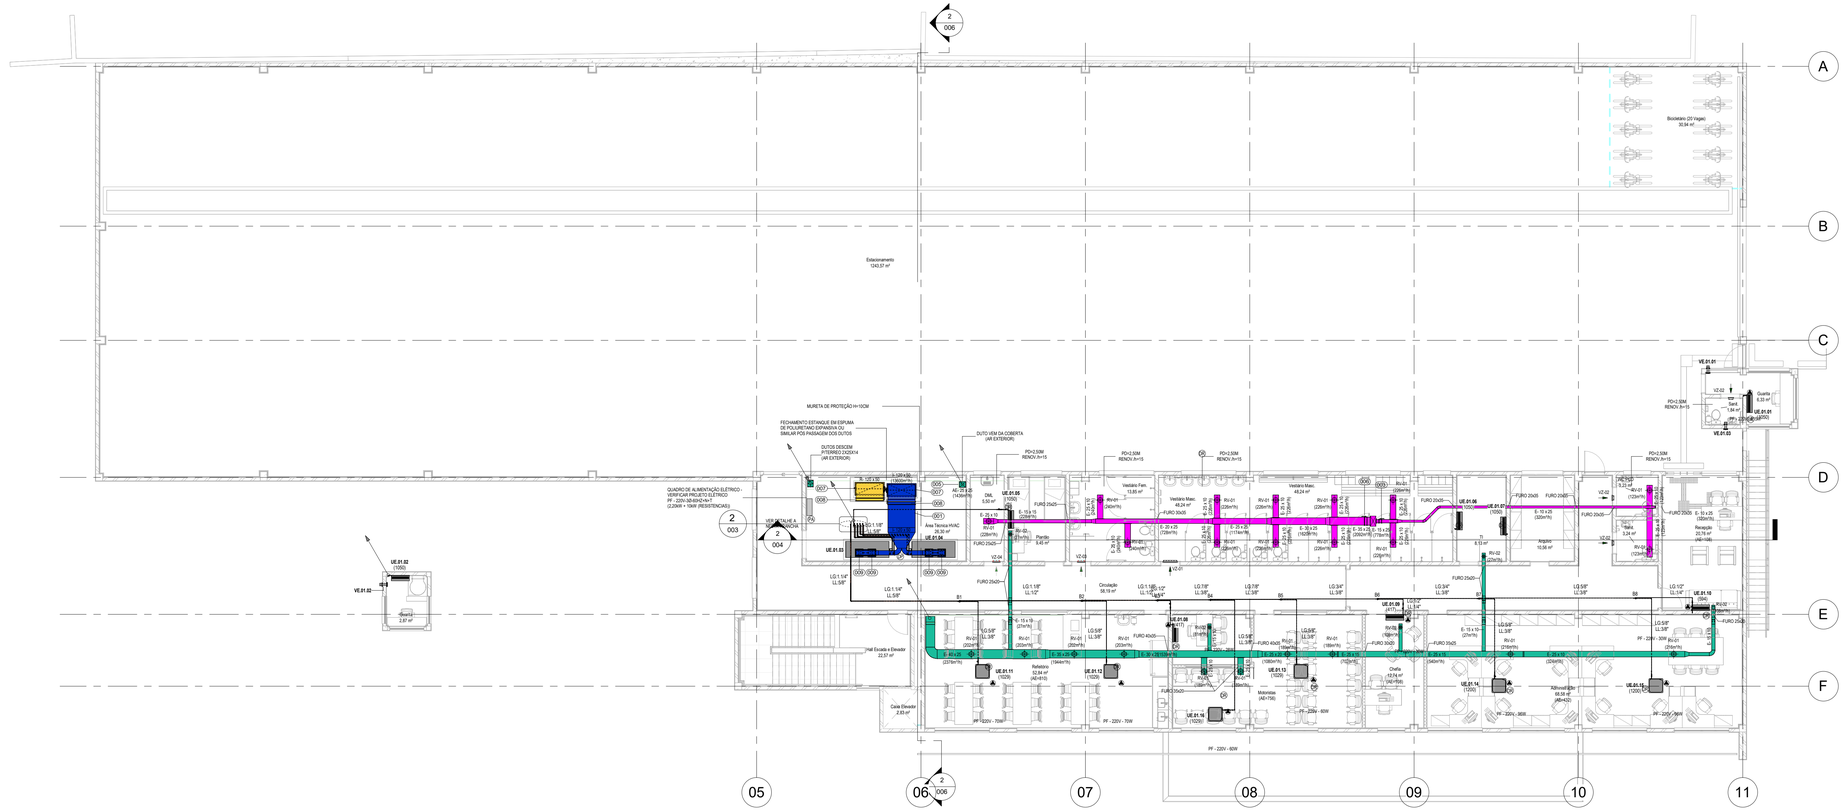
Estacionamento
1243,57 m²
Bicicletário (20 Vagas)
30,94 m²
MURETA DE PROTEÇÃO h=100CM
FECHAMENTO ESTANQUE EM ESPUMA DE POLIURETANO EXPANSIVA OU SIMILAR PÓS PASSAGEM DOS DUTOS
DUTO VEM DA COBERTA (AR EXTERIOR)
QUADRO DE ALIMENTAÇÃO ELÉTRICO - VERIFICAR PROJETO ELÉTRICO
Área Técnica HVAC
Circulação
58,19 m²
Refeitório
Chefia
12,74 m²
(1+1=2)
Sanit
1,94 m²
Quarto
6,33 m²
Hall Escada e Elevador
22,57 m²
Caixa Elevador
2,83 m²
Sanitário
2,87 m²
Depósito
3,24 m²
Recepção
20,76 m²
(4+1=5)
Varanda
5,21 m²
Área Técnica
3,24 m²
