PRANCHA A1 ESTENDIDO - 1190X594mm

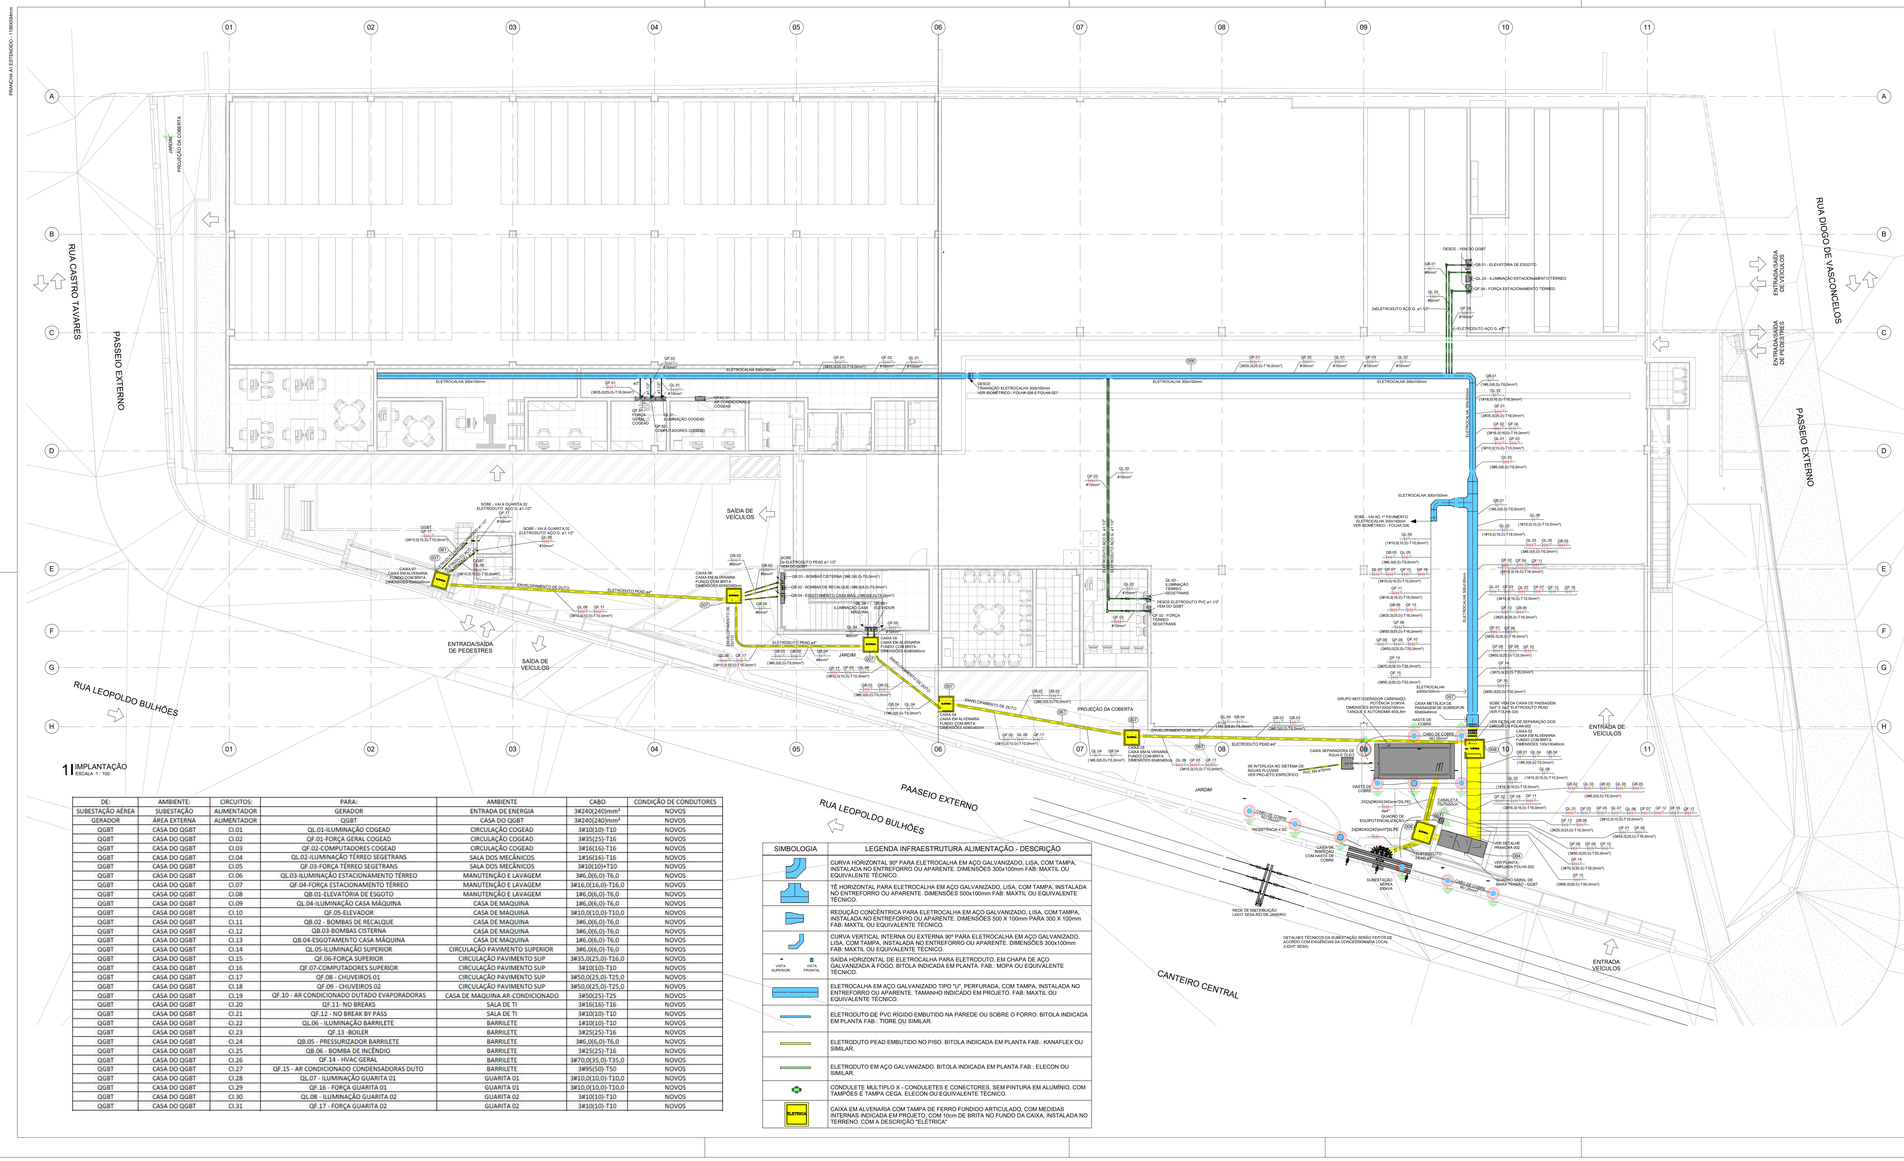
RUA CASTRO TAVARES
PASSEIO EXTERNO
RUA LEOPOLDO BULHÕES
RUA DIOGO DE VASCONCELOS
PAASEIO EXTERNO
CANTEIRO CENTRAL
ENTRADA/SAÍDA DE PEDESTRES
SAÍDA DE VEÍCULOS
ENTRADA DE VEÍCULOS
ENTRADA/SAÍDA DE VEÍCULOS
ENTRADA/SAÍDA DE PEDESTRES
SAIDA DE VEÍCULOS
PROJEÇÃO DA COBERTA
JARDIM
ELETROCALHA 300x100mm
ELETRODUTO PEAD ø4"
ENVELOPAMENTO DE DUTO
DESCE - VEM DO QGBT
DESCE ELETRODUTO PVC ø1 1/2" VEM DO QGBT
SOBE - VAI AO QUARTA 02 ELETRODUTO AÇO G. ø1 1/2"
SOBE - VAI AO 1º PAVIMENTO ELETROCALHA 300x100mm VER ISOMÉTRICO - FOLHA 026
SOBE - VAI AO QUARTA 02 ELETRODUTO AÇO G. ø4 1/2"
SOBE - VAI AO 1º PAVIMENTO ELETROCALHA 300x100mm VER ISOMÉTRICO - FOLHA 026
SOBE 2x ELETRODUTO PEAD ø1 1/2"
QGBT
QF 01
QF 02
QF 03
QF 04
QF 05
QF 06
QF 07
QF 08
QF 09
QF 10
QF 11
QF 12
QF 13
QF 14
QF 15
QF 16
QF 17
QL 01
QL 02
QL 03
QL 04
QL 05
QL 06
QL 07
QL 08
QL 09
QF - FORÇA ESTACIONAMENTO TÉRREO
QL - ILUMINAÇÃO ESTACIONAMENTO TÉRREO
QF - FORÇA ESTACIONAMENTO TÉRREO
QF - FORÇA SEGETRANS
QL - ILUMINAÇÃO TÉRREO SEGETRANS
QF - FORÇA CASA DE MÁQUINA
QL - ILUMINAÇÃO CASA DE MÁQUINA
QF - FORÇA SUPERIOR
QL - ILUMINAÇÃO SUPERIOR
QF - AR CONDICIONADO - COGEAD
QF - COMPUTADORES COGEAD
QL - ILUMINAÇÃO COGEAD
QF - AR CONDICIONADO - COGEAD
QF - COMPUTADORES COGEAD
QL - ILUMINAÇÃO COGEAD
