PRANCHA A ESTENDER - 1190X594mm

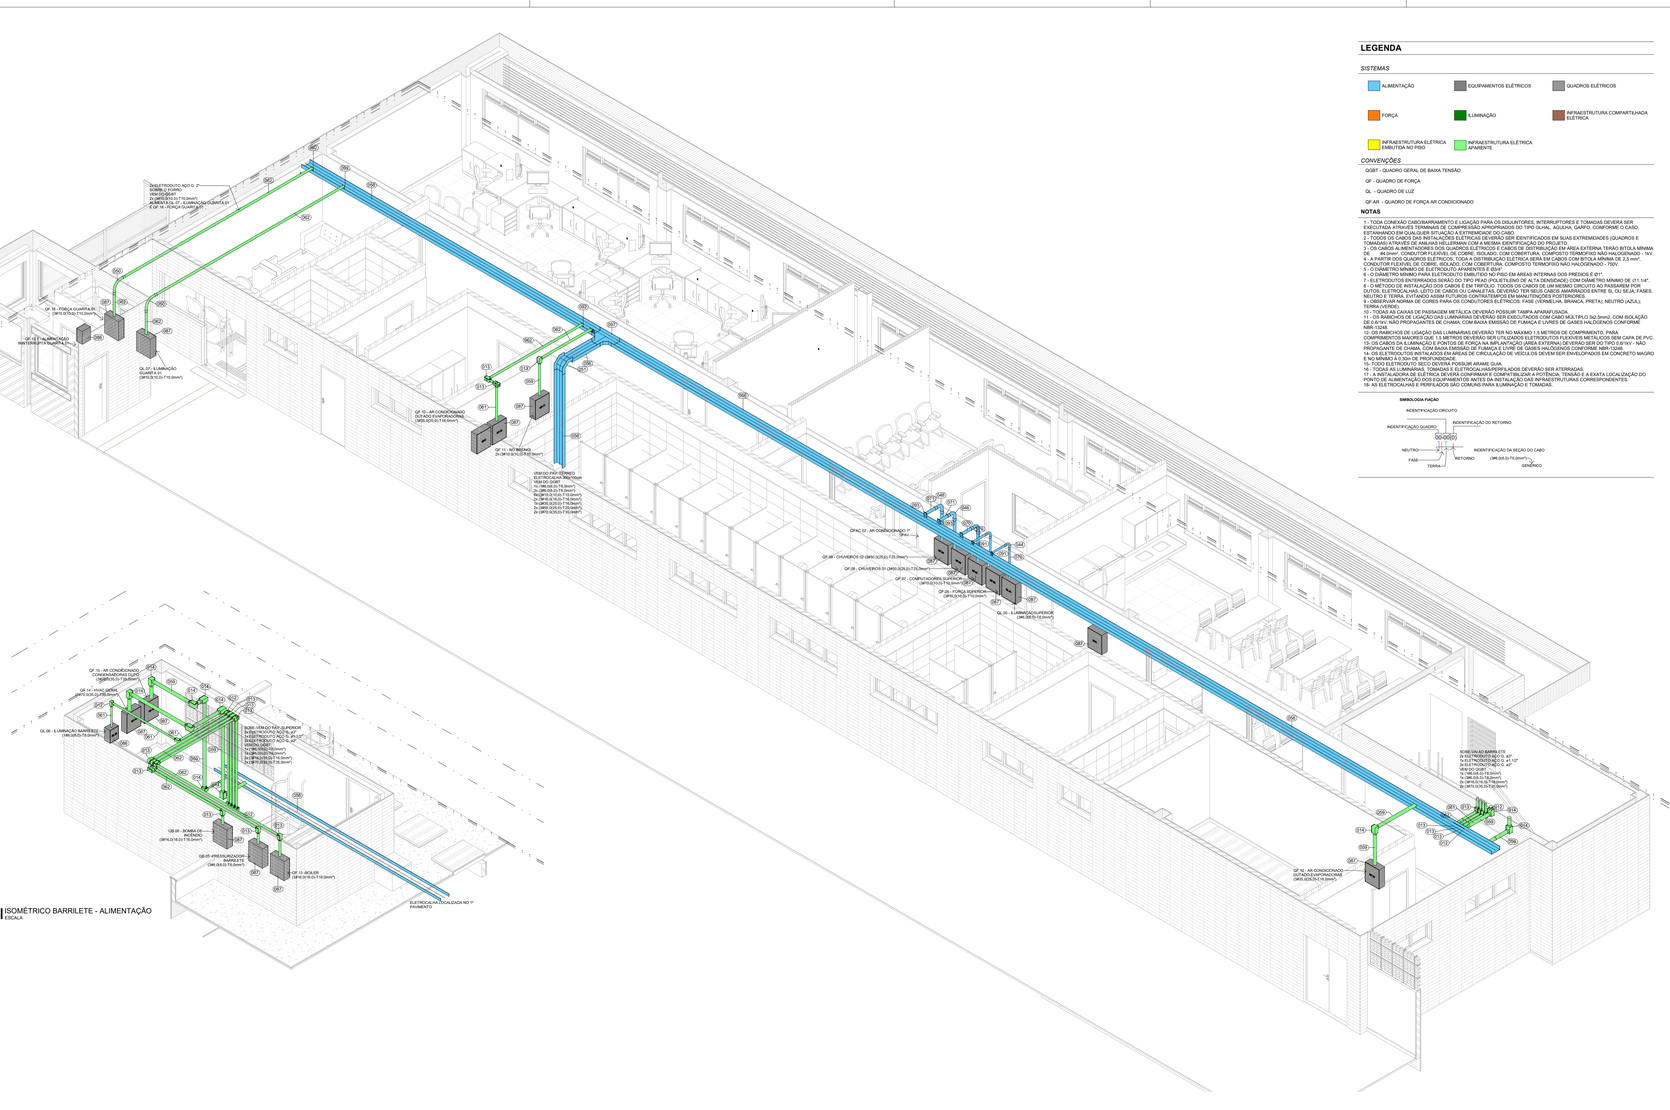
