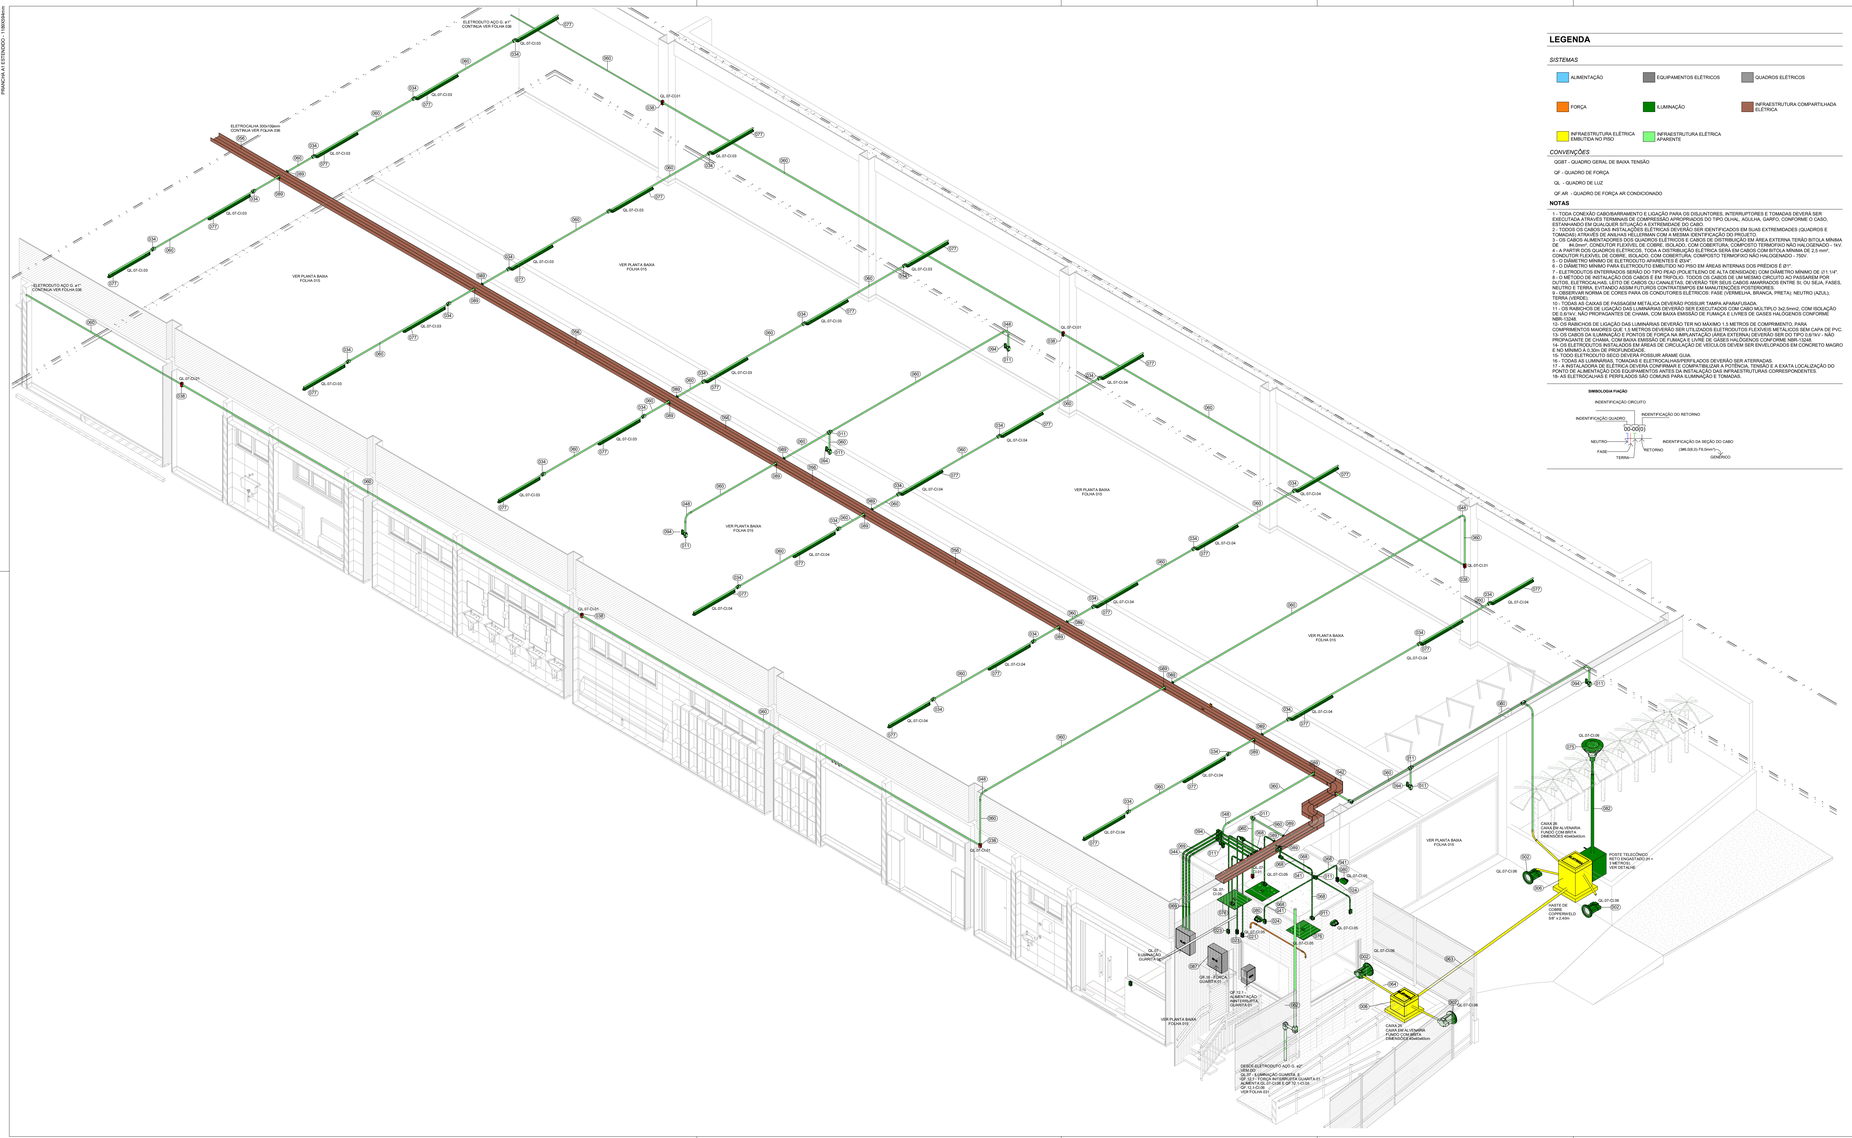
ELETRODUTO AÇO G 4/T
CONDUA VER FOLHA 036
ELETRODUTO AÇO G 4/T
CONTINUA VER FOLHA 036
ELETROCALHA 300x100mm
CONTINUA VER FOLHA 036
VER PLANTA BAIXA FOLHA 015
