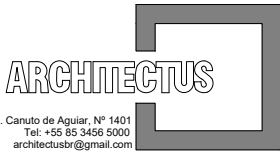
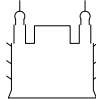



# DIAGRAMA DE INTERLIGAÇÃO

QAU.00.00 / QAU.00.01 / QAU.00.02

QAU.00.03 / QAU.01.00 / QAU.01.01

QAU.01.02 / QAU.02.00

A	EMIÇÃO INICIAL		FELIPE B.	OSVALDO H.	22/01/2025
REVISÃO	DESCRIÇÃO		REVISADO POR	RESP. TÉCNICO	DATA
<div><div><p>R. Canuto de Aguiar, Nº 1401 Tel: +55 85 3456 5000 architectusbr@gmail.com</p></div></div>					
<div><p>Ministério da Saúde</p><p><b>FIOCRUZ</b> Fundação Oswaldo Cruz</p></div>		<div><p><b>COGIC</b> Infraestrutura em saúde</p></div>		NOME DO PRÉDIO / ÁREA <b>SEGETRANS - SERV. GERENC. TRANSPORTES/COGIC</b>	
OBJETIVO CONSTRUÇÃO		CAMPUS TERRENO LEOPOLDO BULHÕES		SETOR EDIFICAÇÃO	
Nº PRÉDIO 584		Nº DA META 2021-026		O.E. / O.R. 2025.01.13.13	
				Nº PRANCHA S584A23A	
TIPO DE PROJETO / SUBTIPO DE PROJETO ELÉTRICA / AUTOMAÇÃO				FASE PROJETO EXECUTIVO	
TÍTULO DA PRANCHA DIAGRAMA DE INTERLIGAÇÃO				EMIÇÃO INICIAL 22/01/2025	
				ESCALA INDICADA	
COORDENADOR DA META SILVIA ARAUJO		RESPONSÁVEL TÉCNICO OSVALDO HOLANDA		CREA/CAU 060610952-8	
EQUIPE ARCHITECTUS					

AUT-023


CABO INTERNO AO PAINEL

CABO EXTERNO AO PAINEL


SINAL DE REDE INTERNO AO PAINEL


NA: NORMALMENTE ABERTO  
C: COMUM  
NF: NORMALMENTE FECHADO


COR DO FIO:


PT - PRETO  
BR - BRANCO  
MR - MARROM  
VD - VERDE


VM - VERMELHO  
AM - AMARELO  
AZ - AZUL

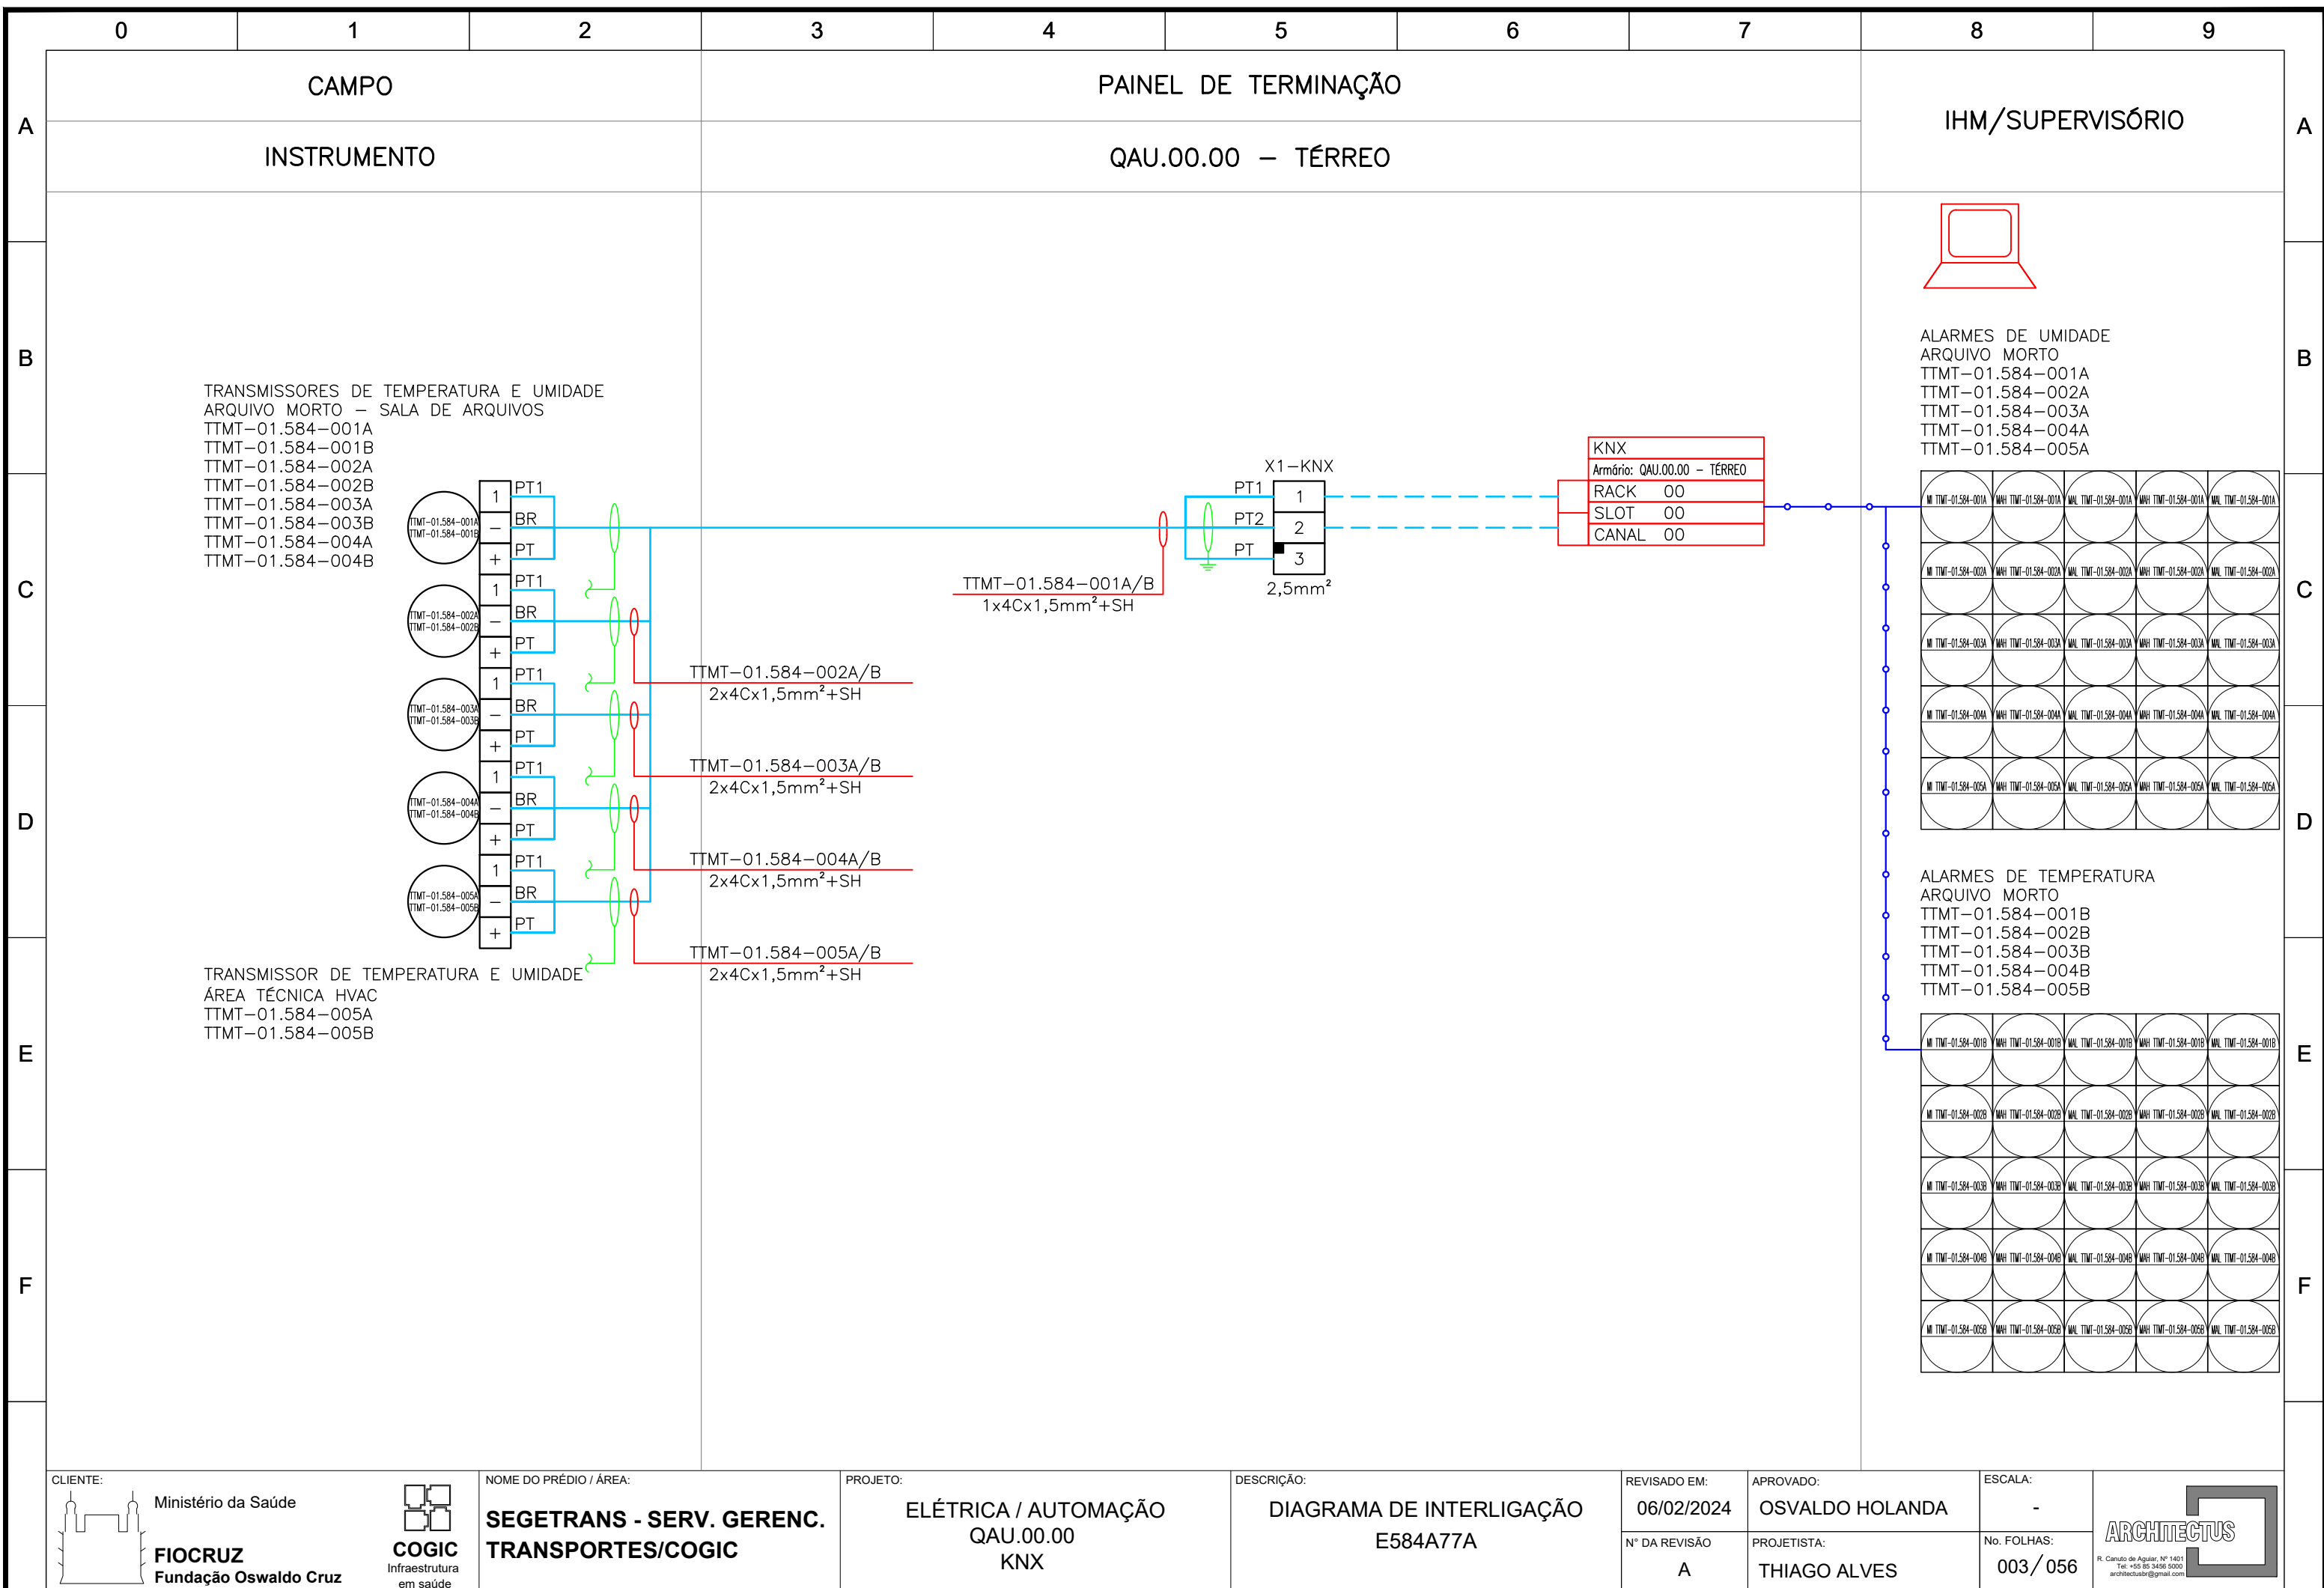

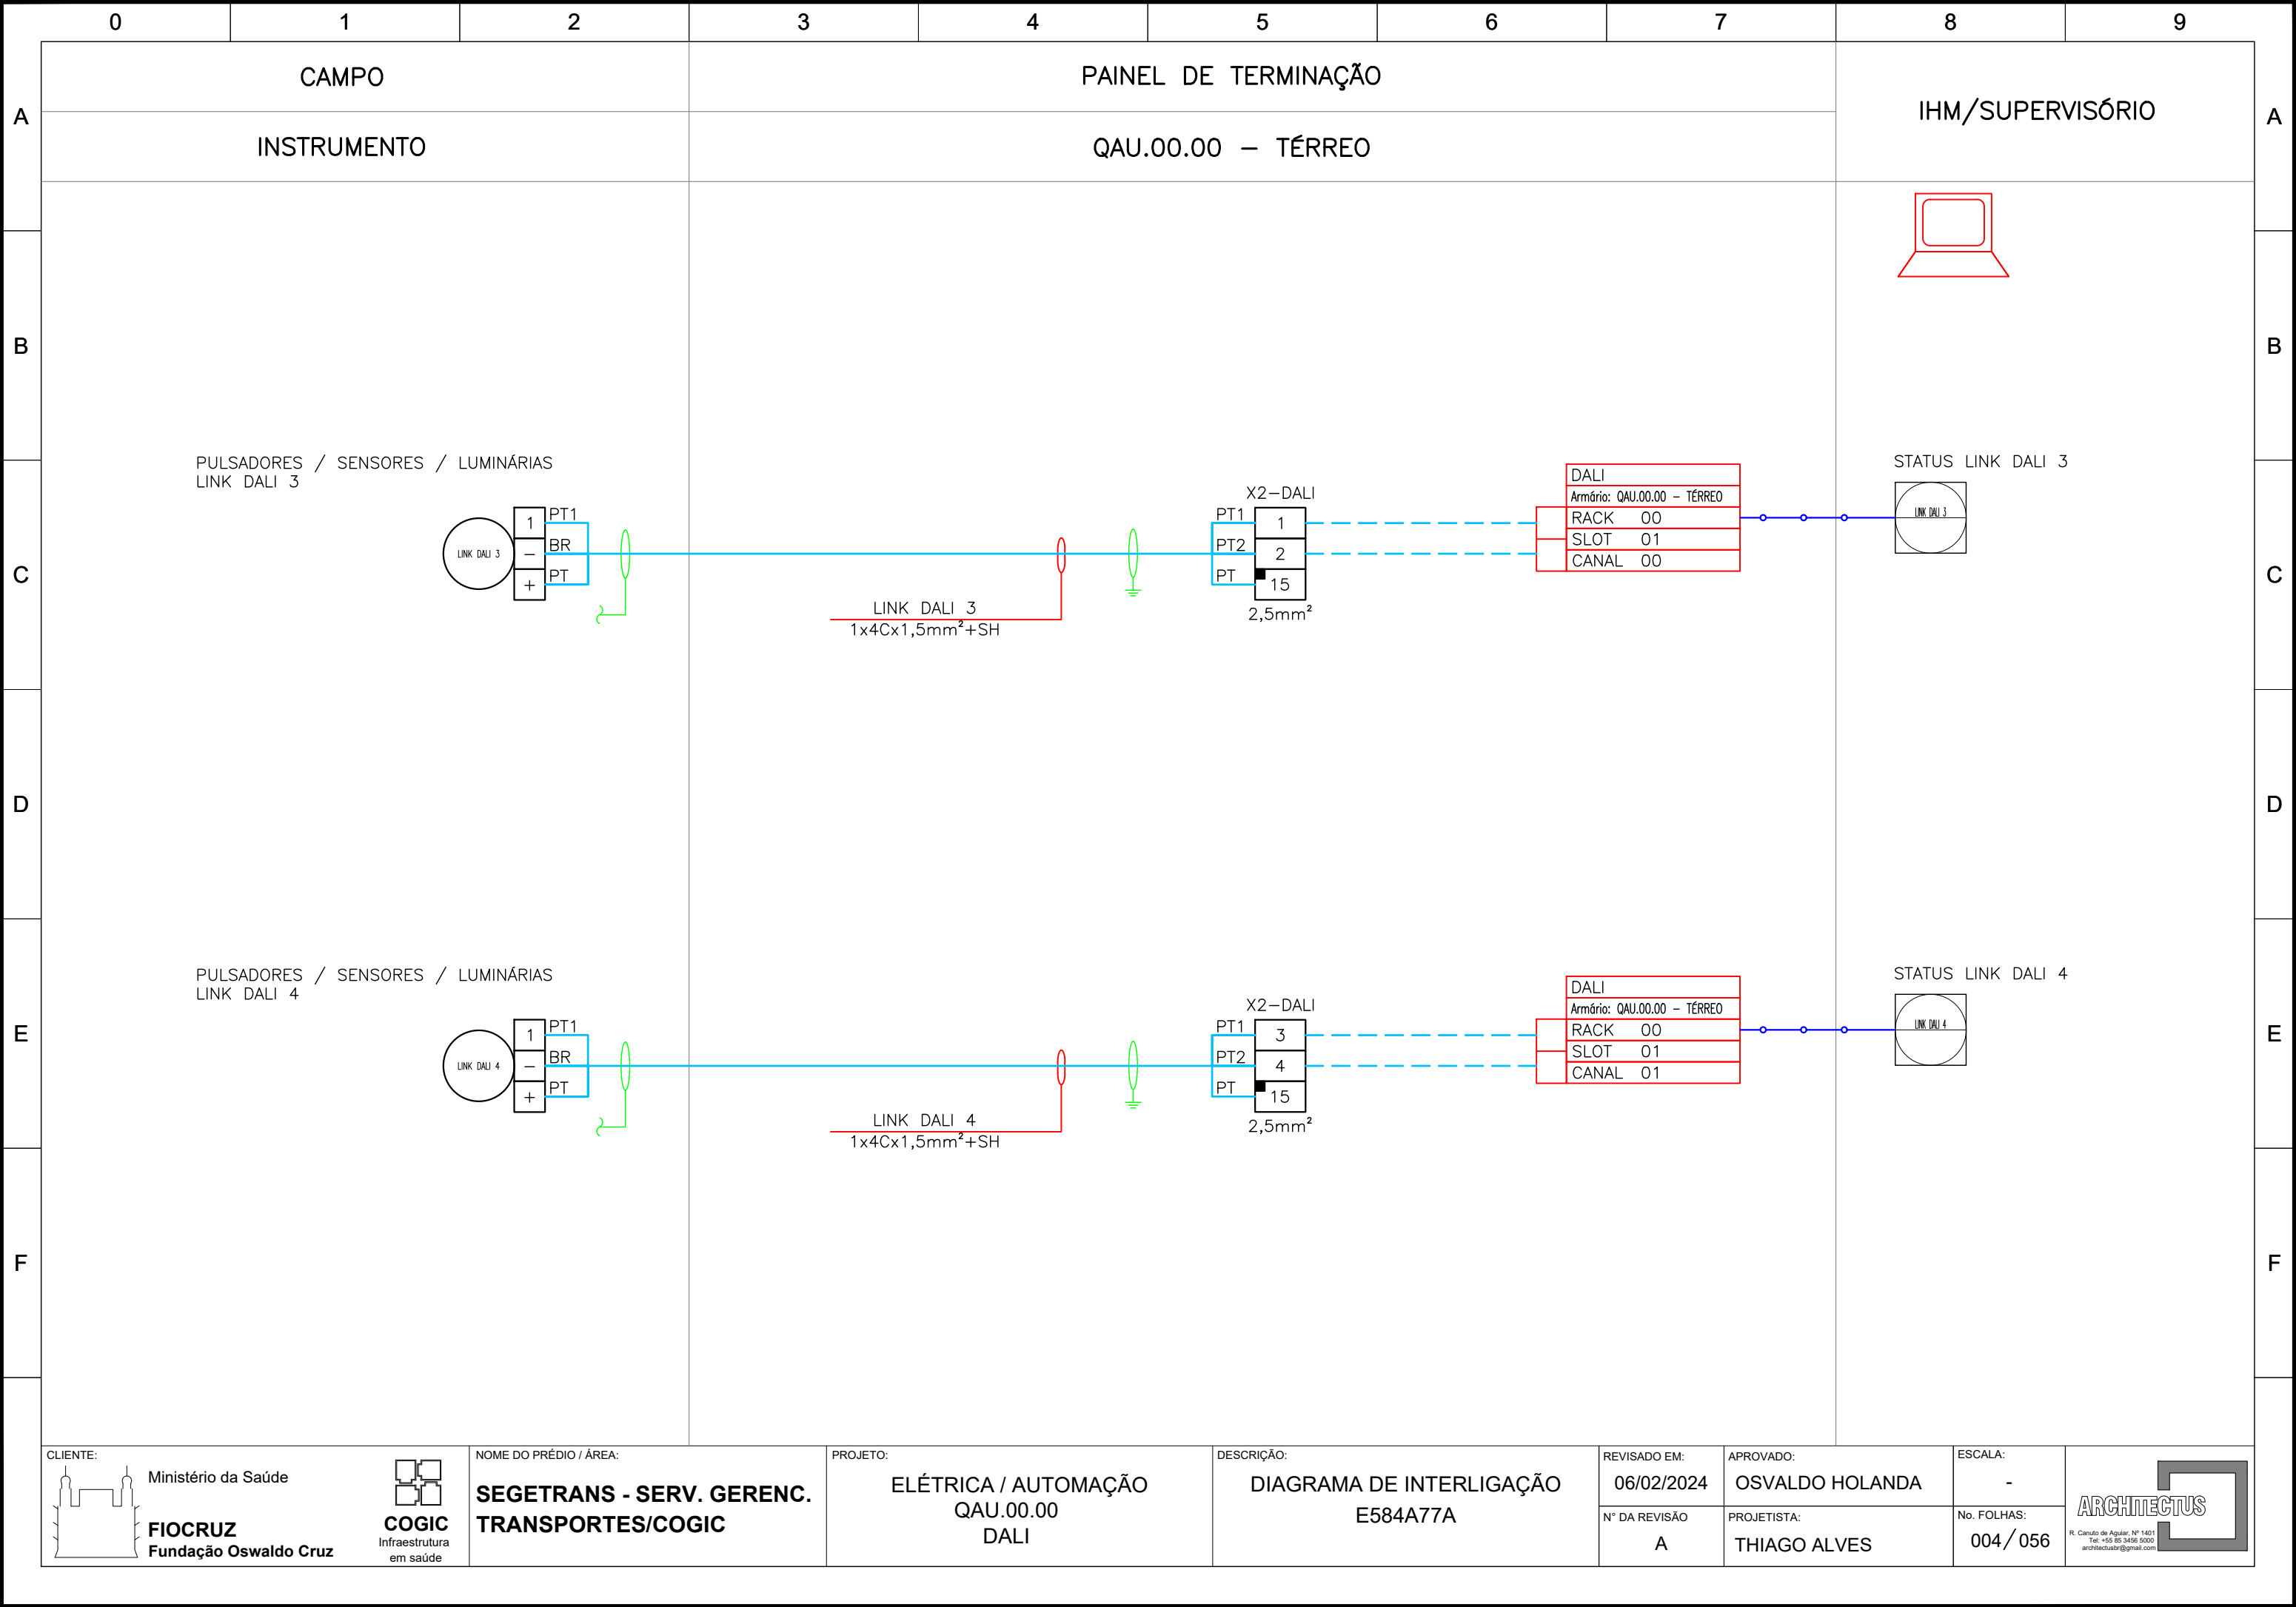

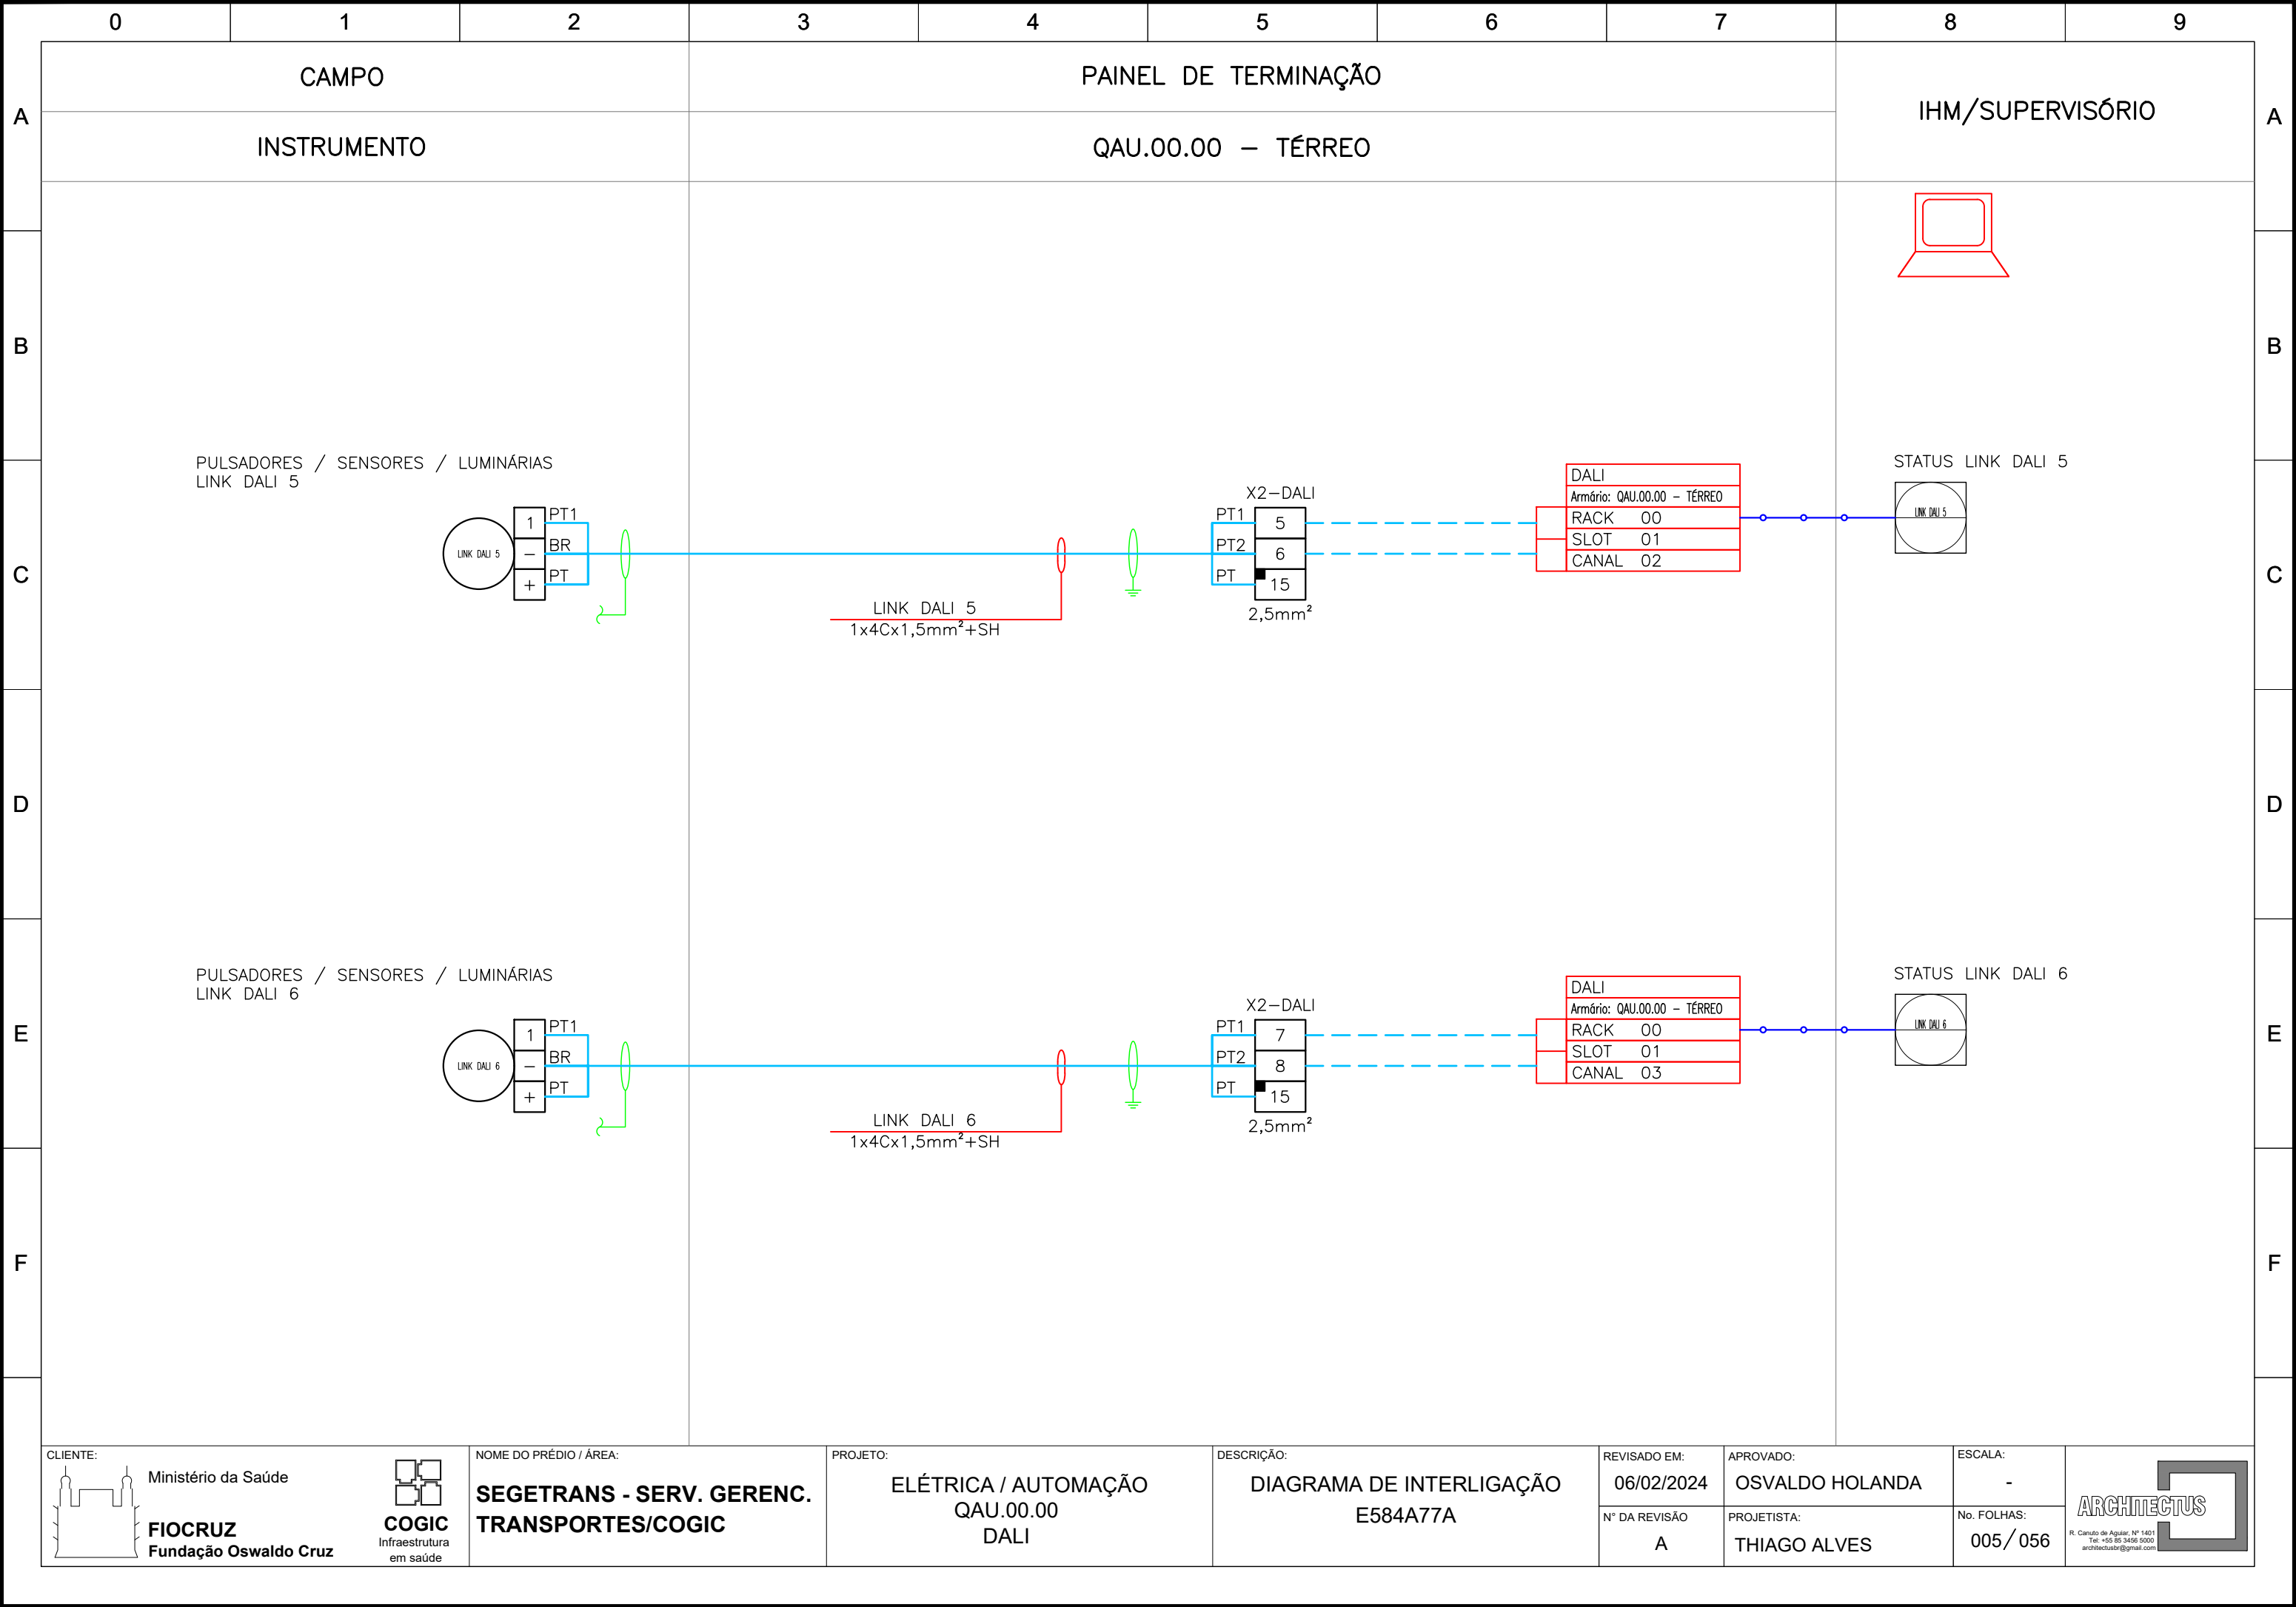


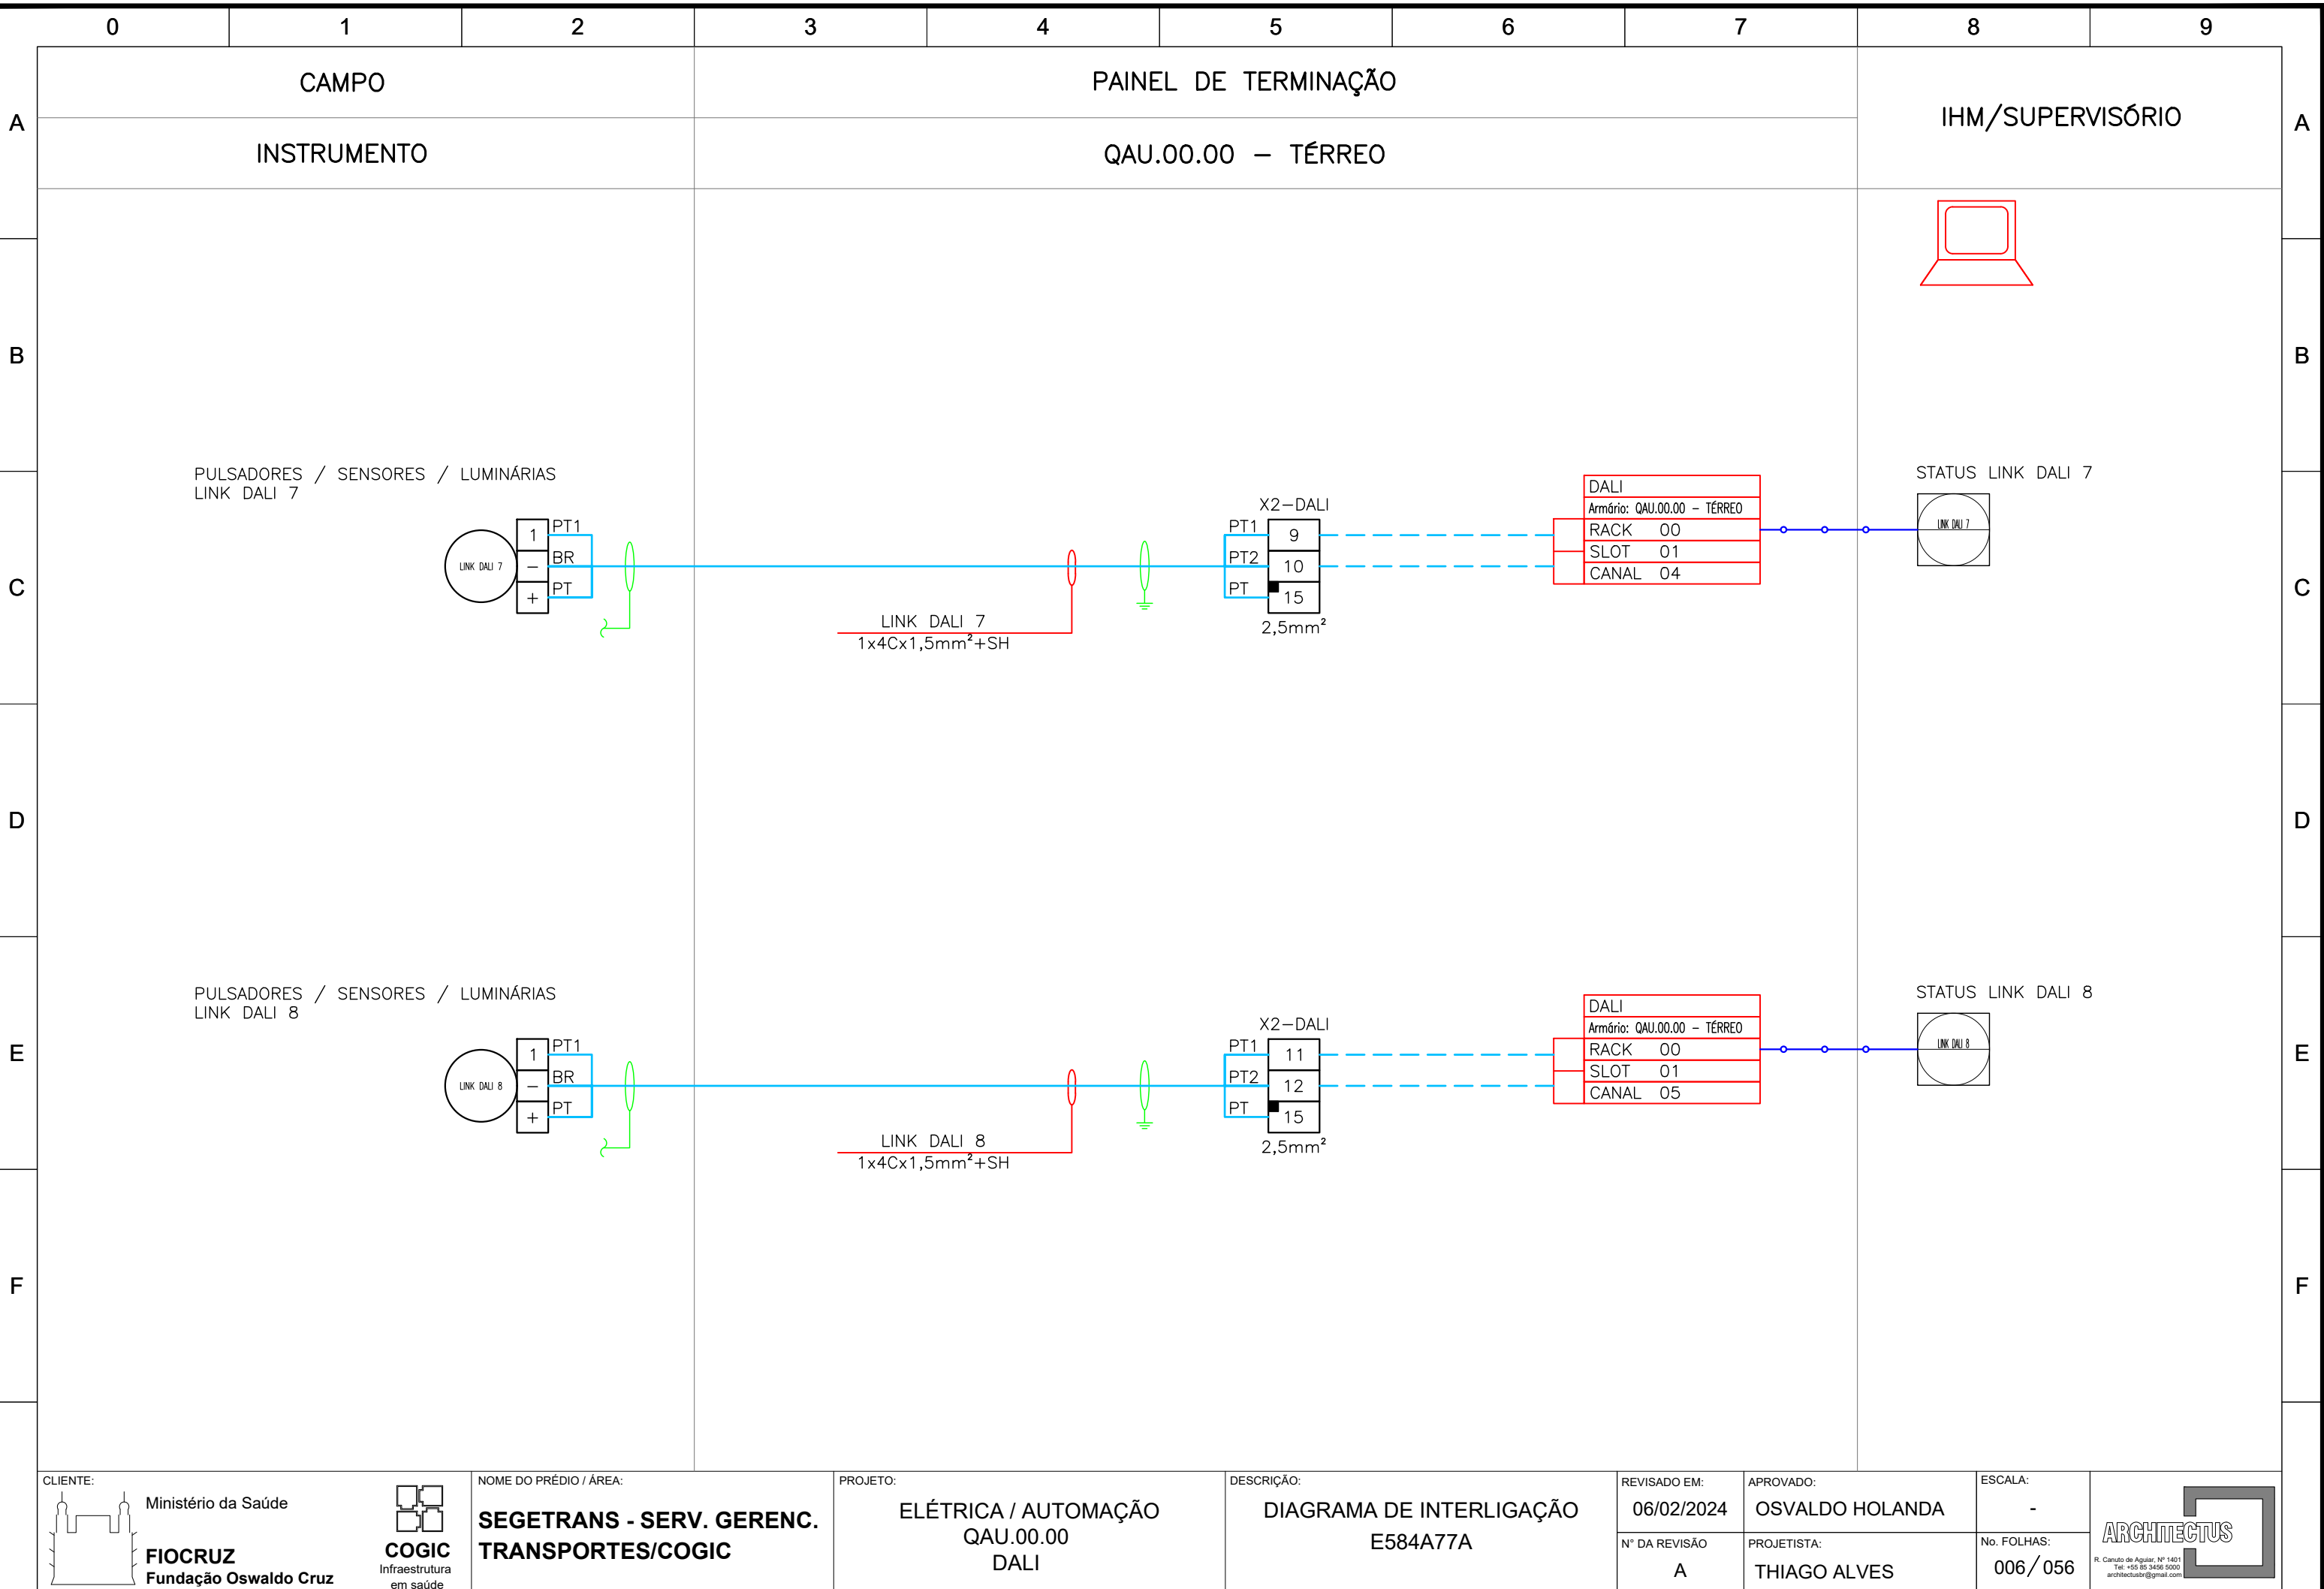


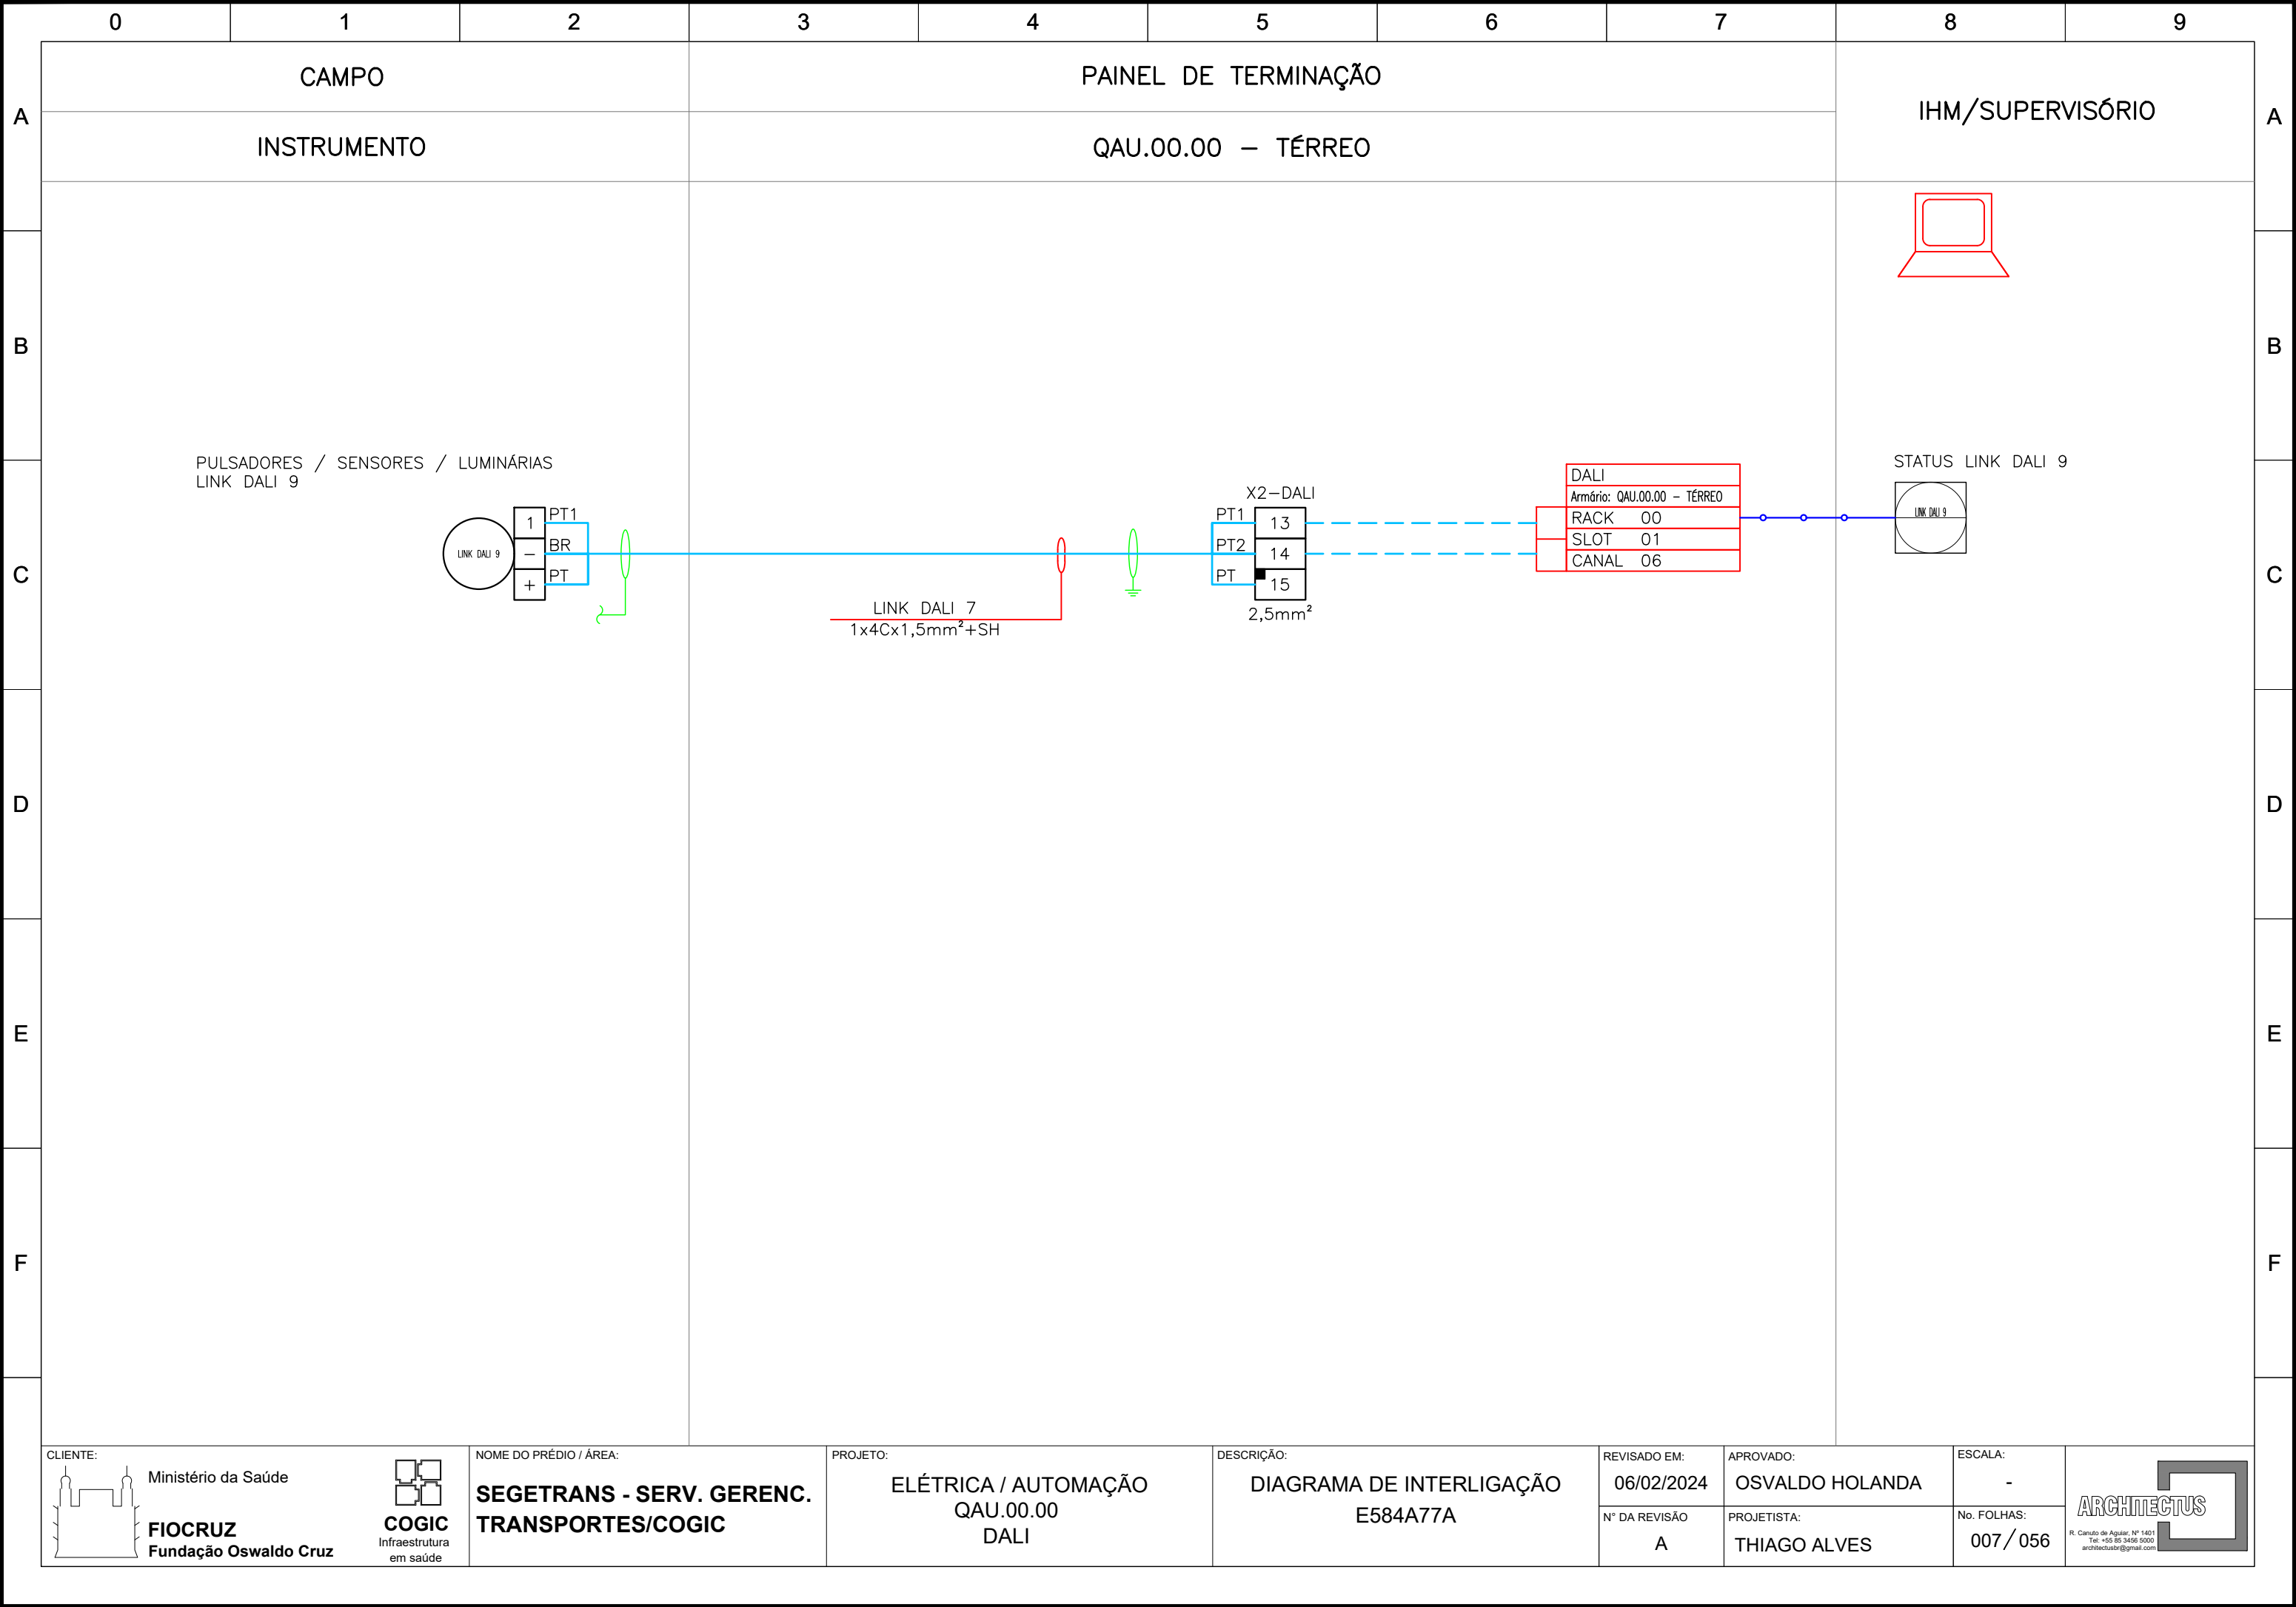








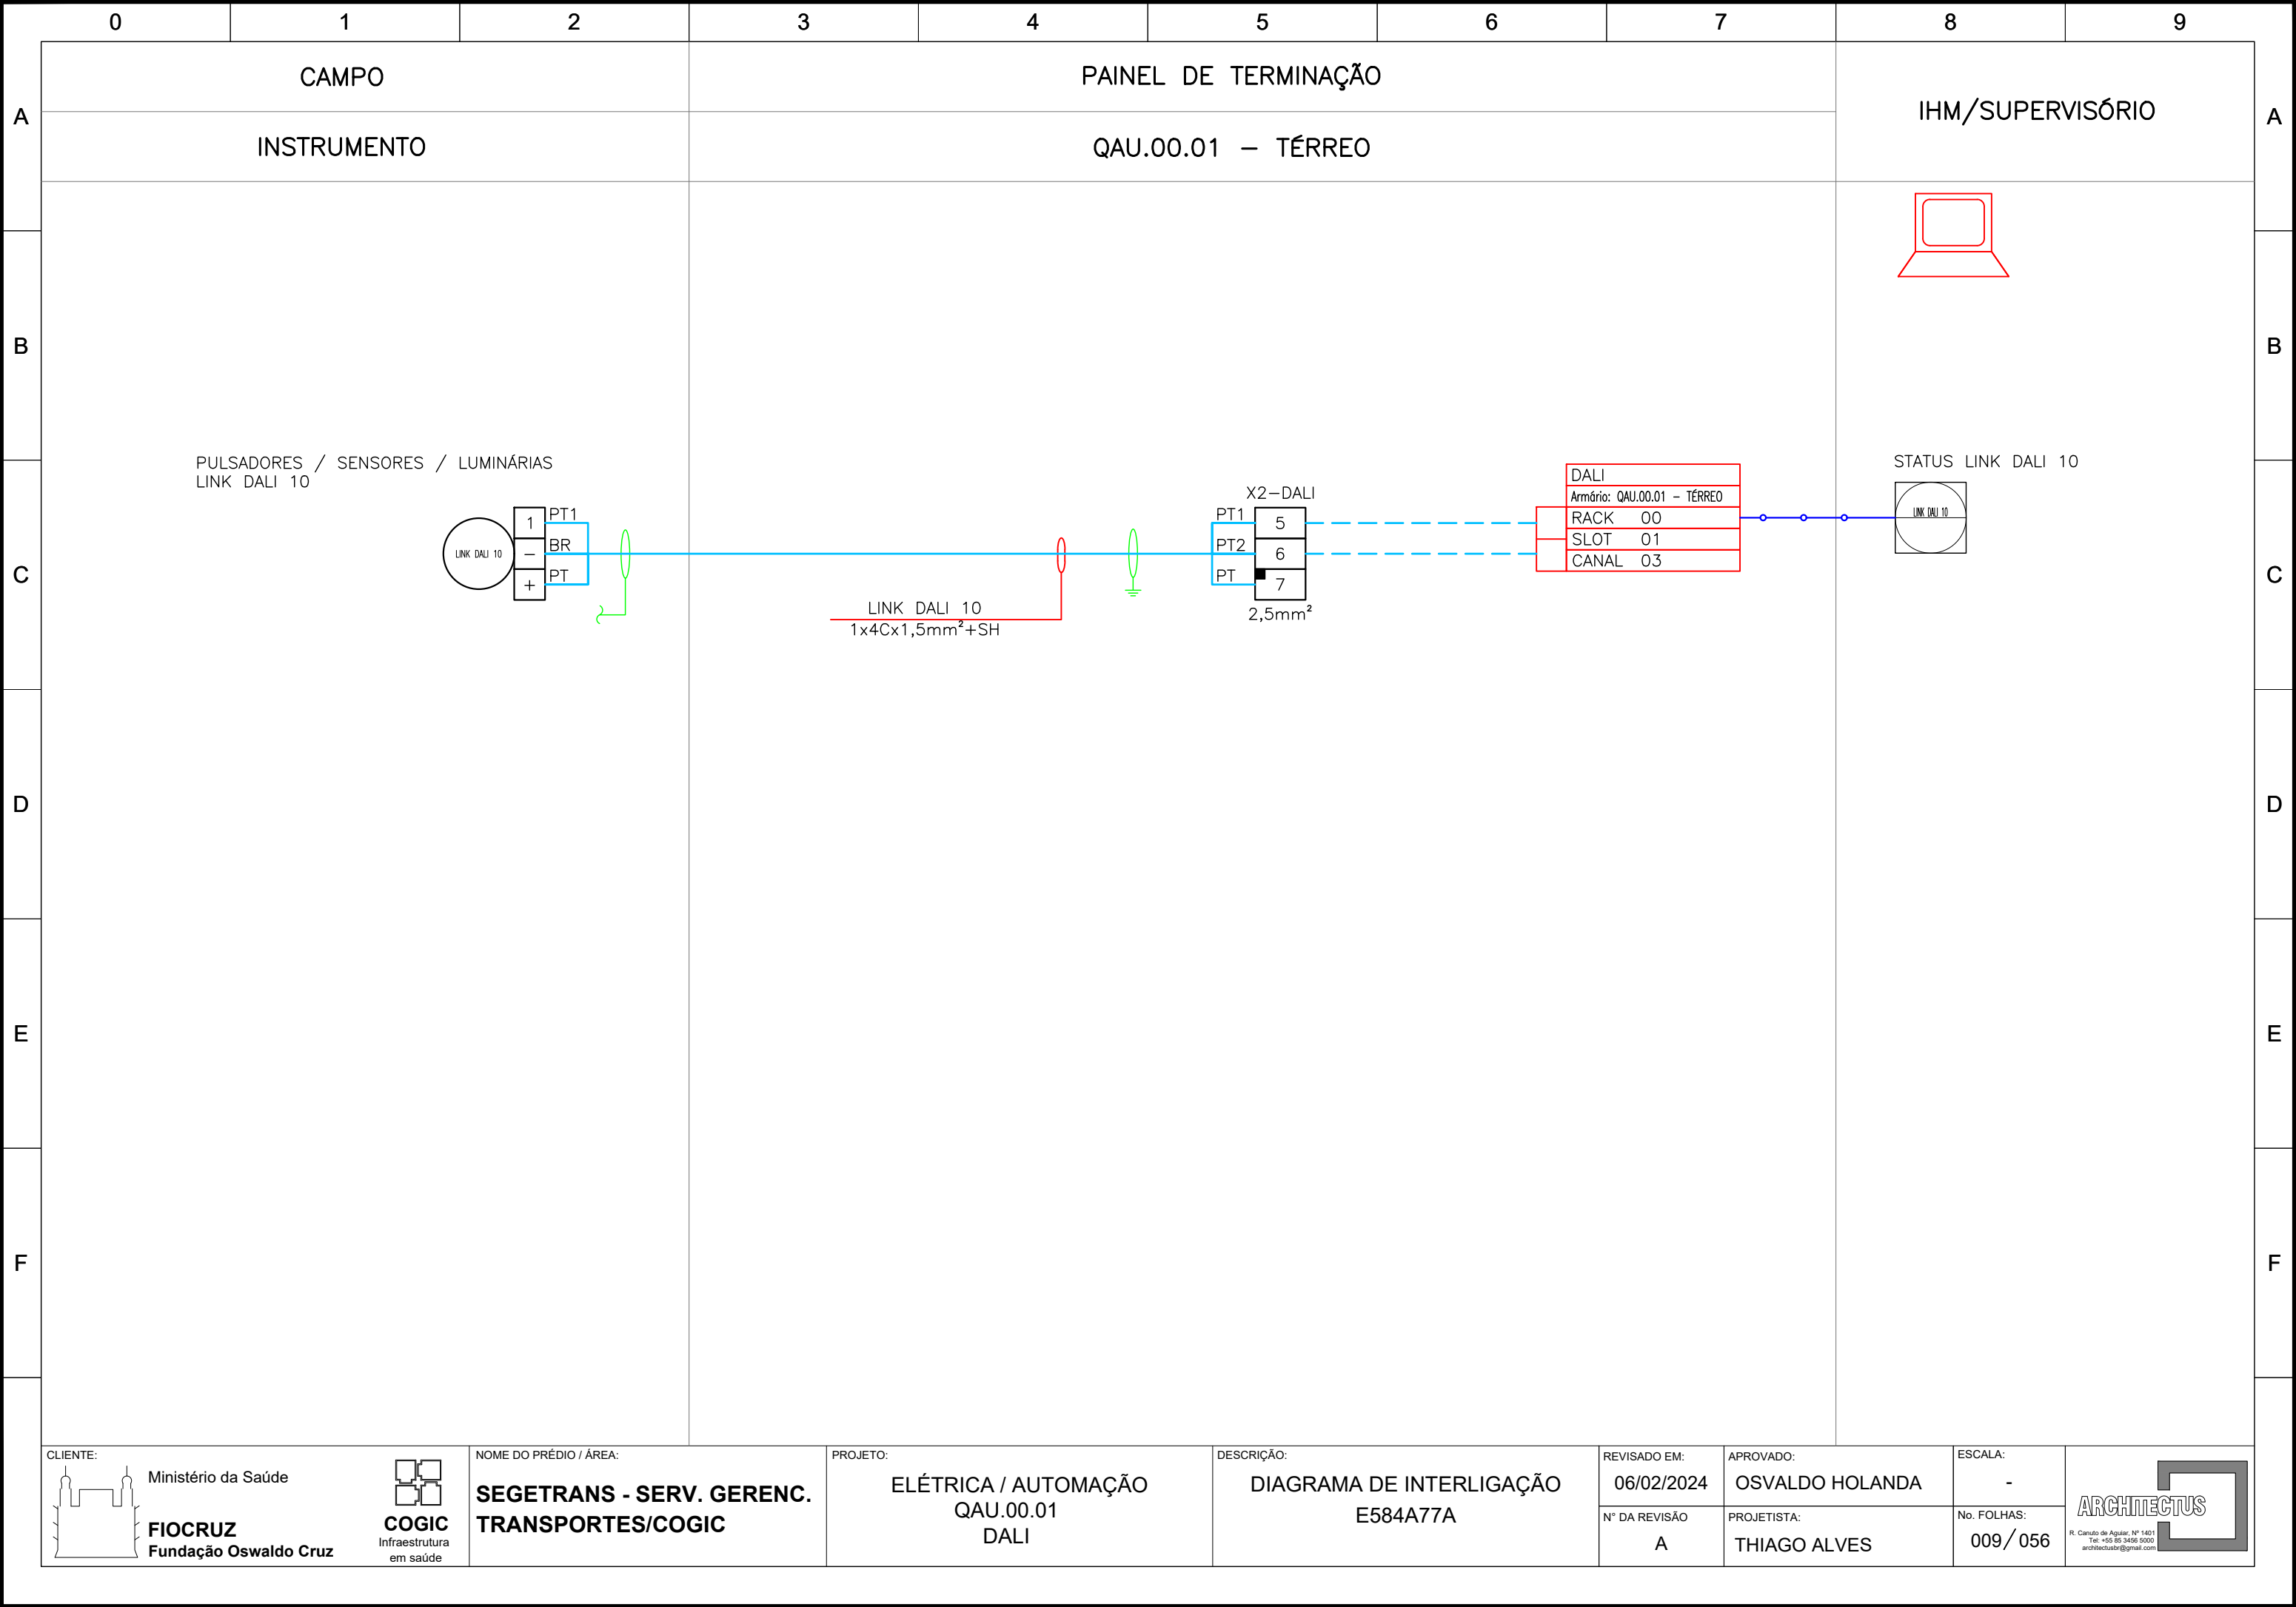


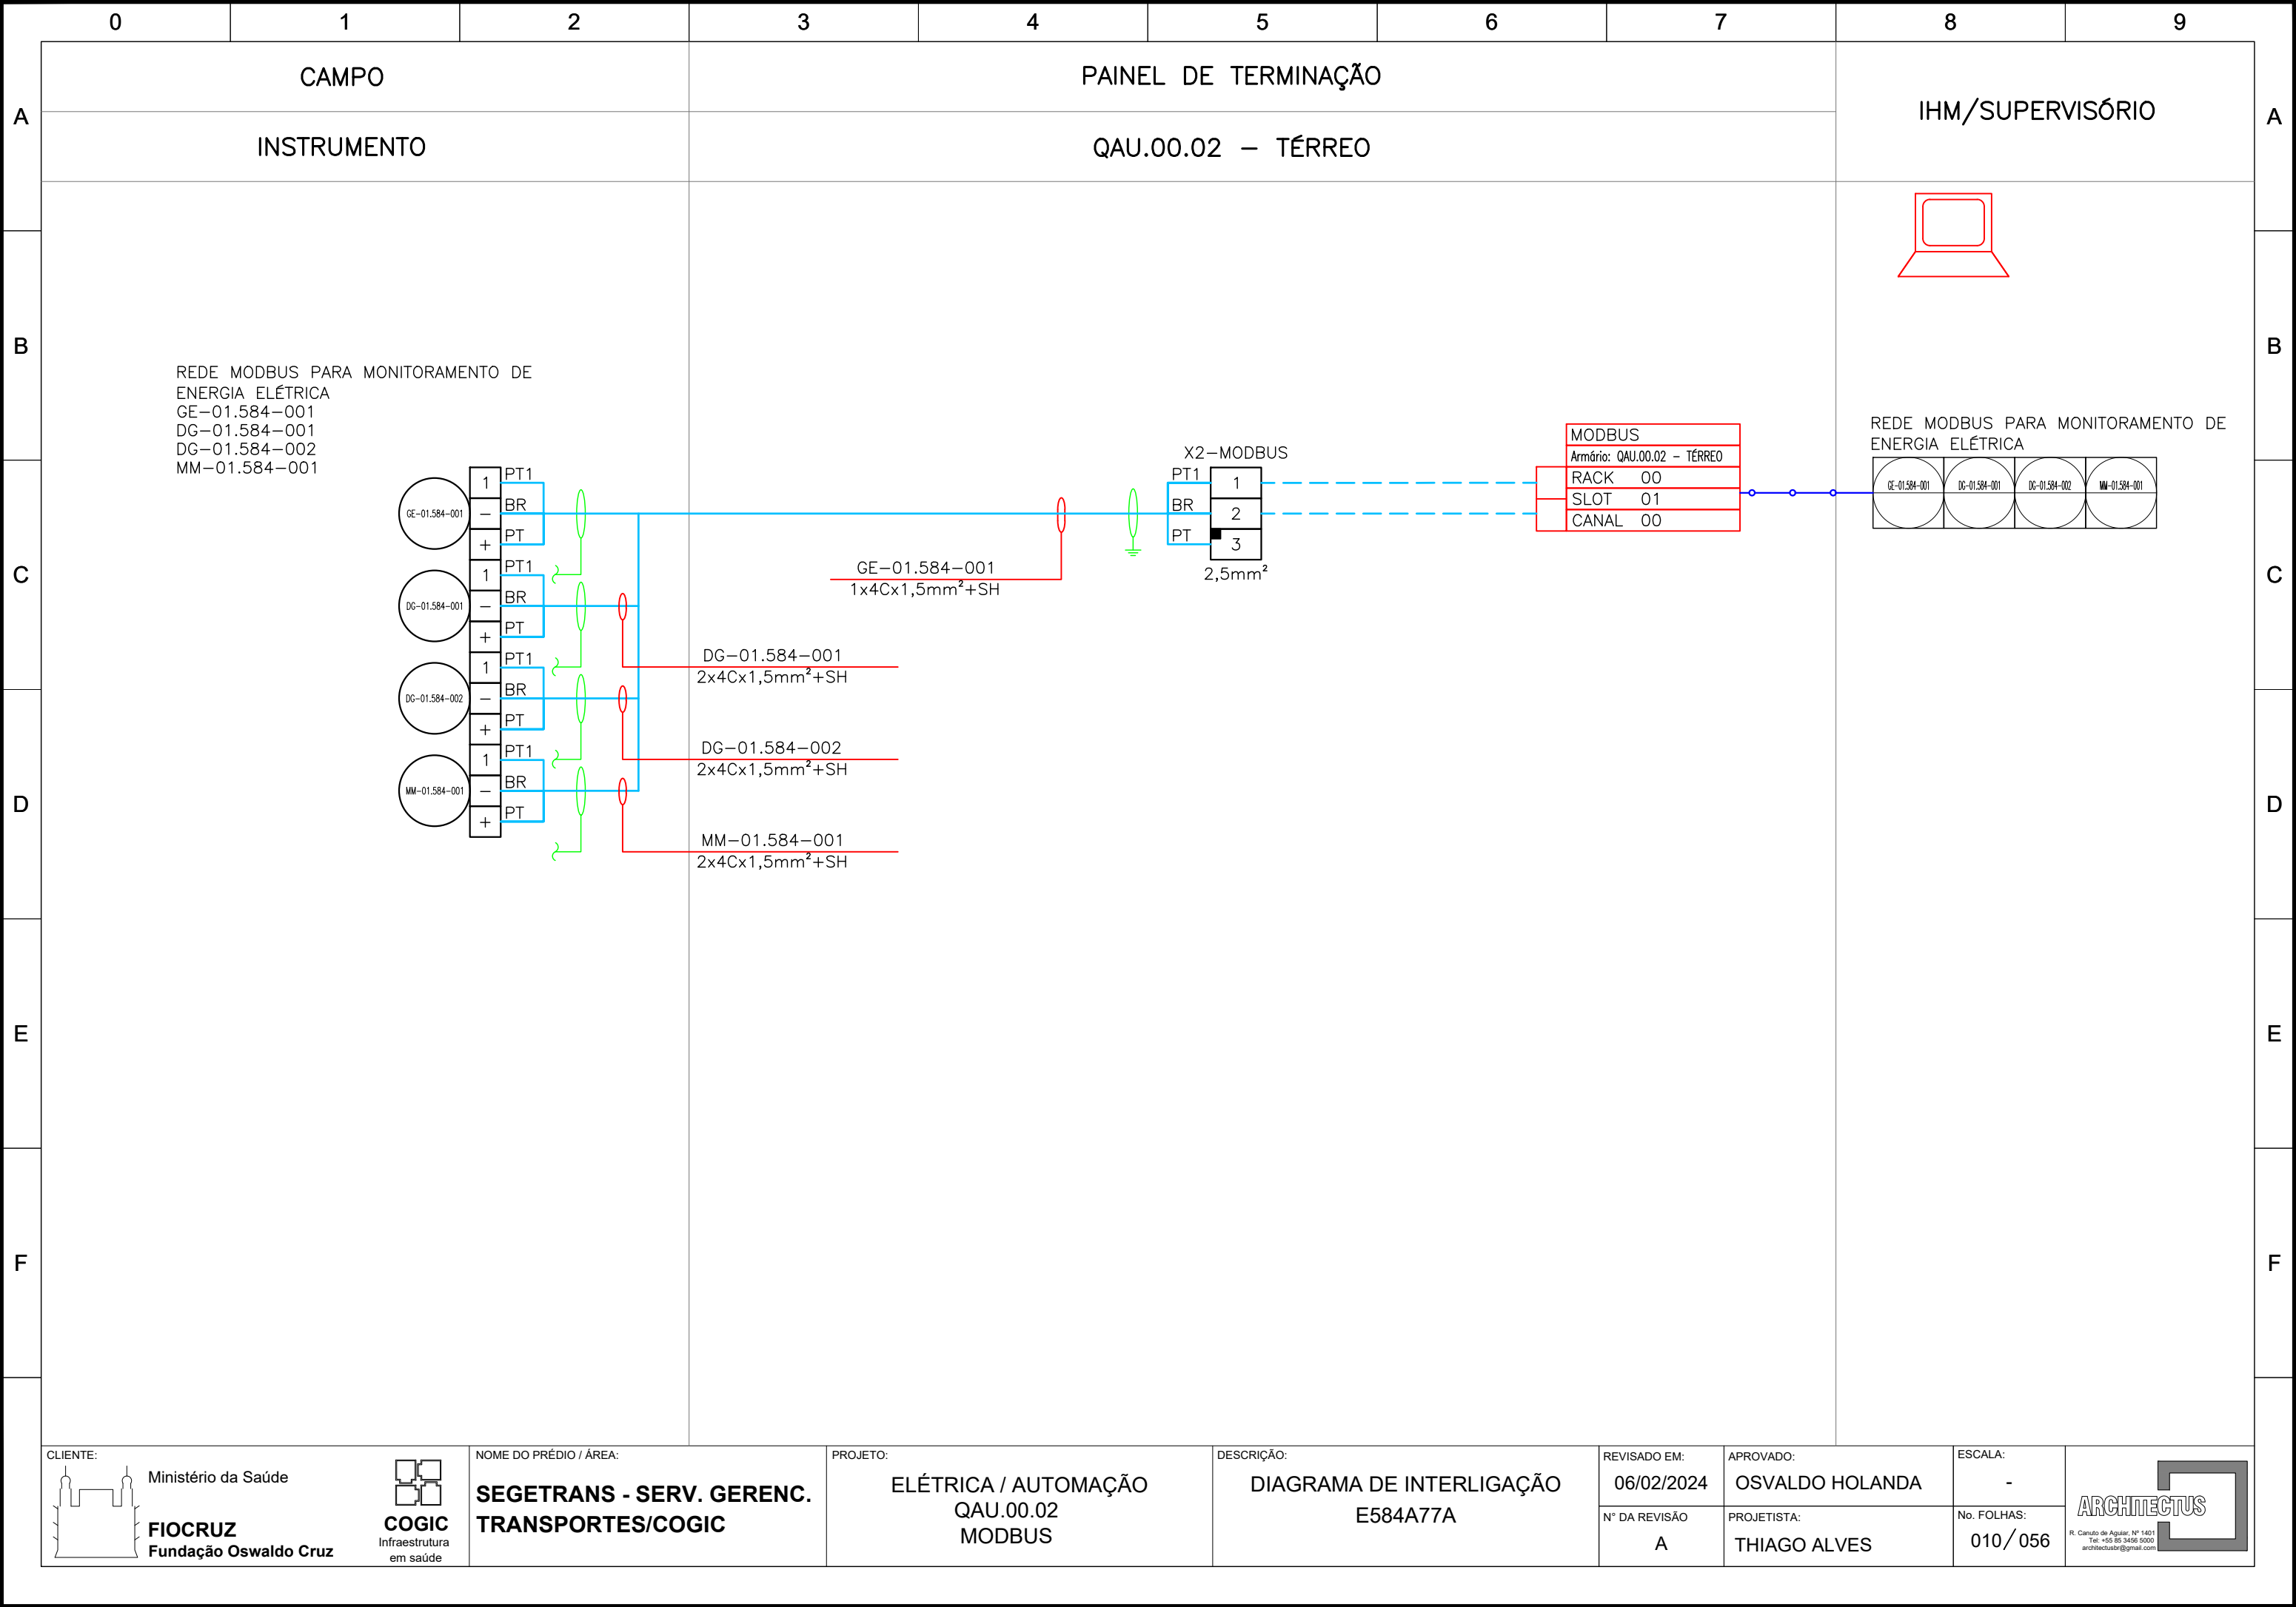


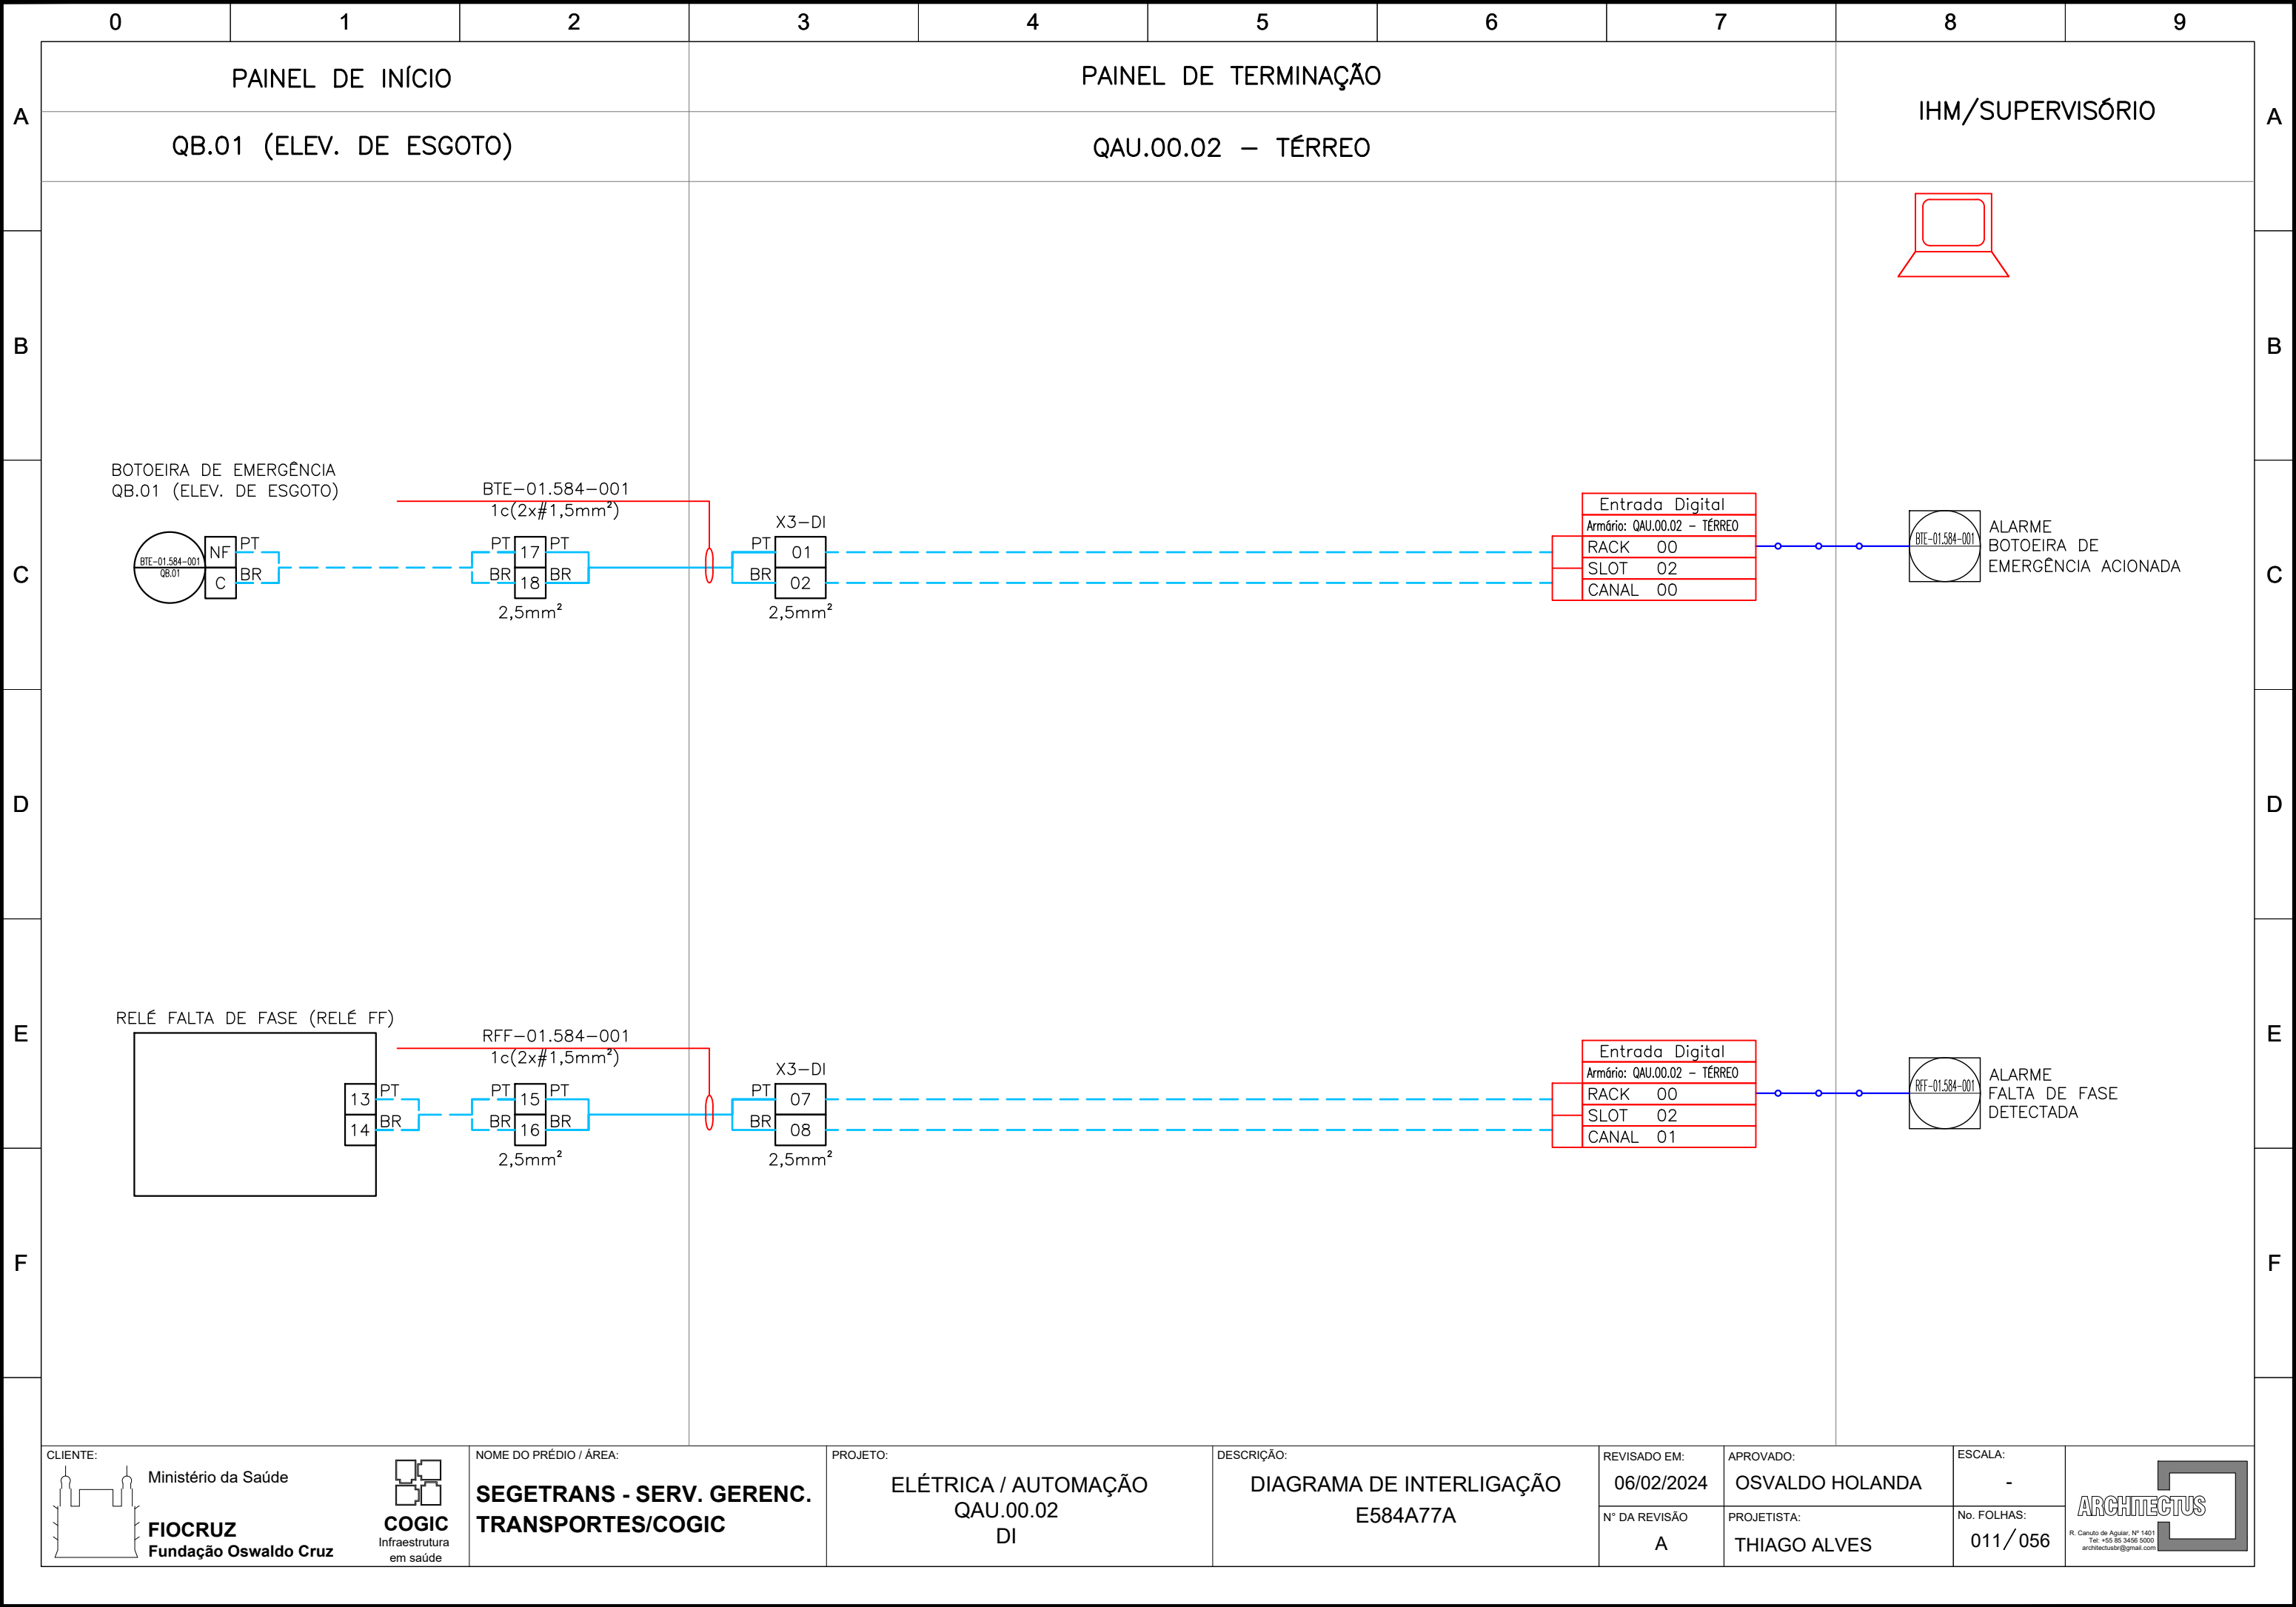


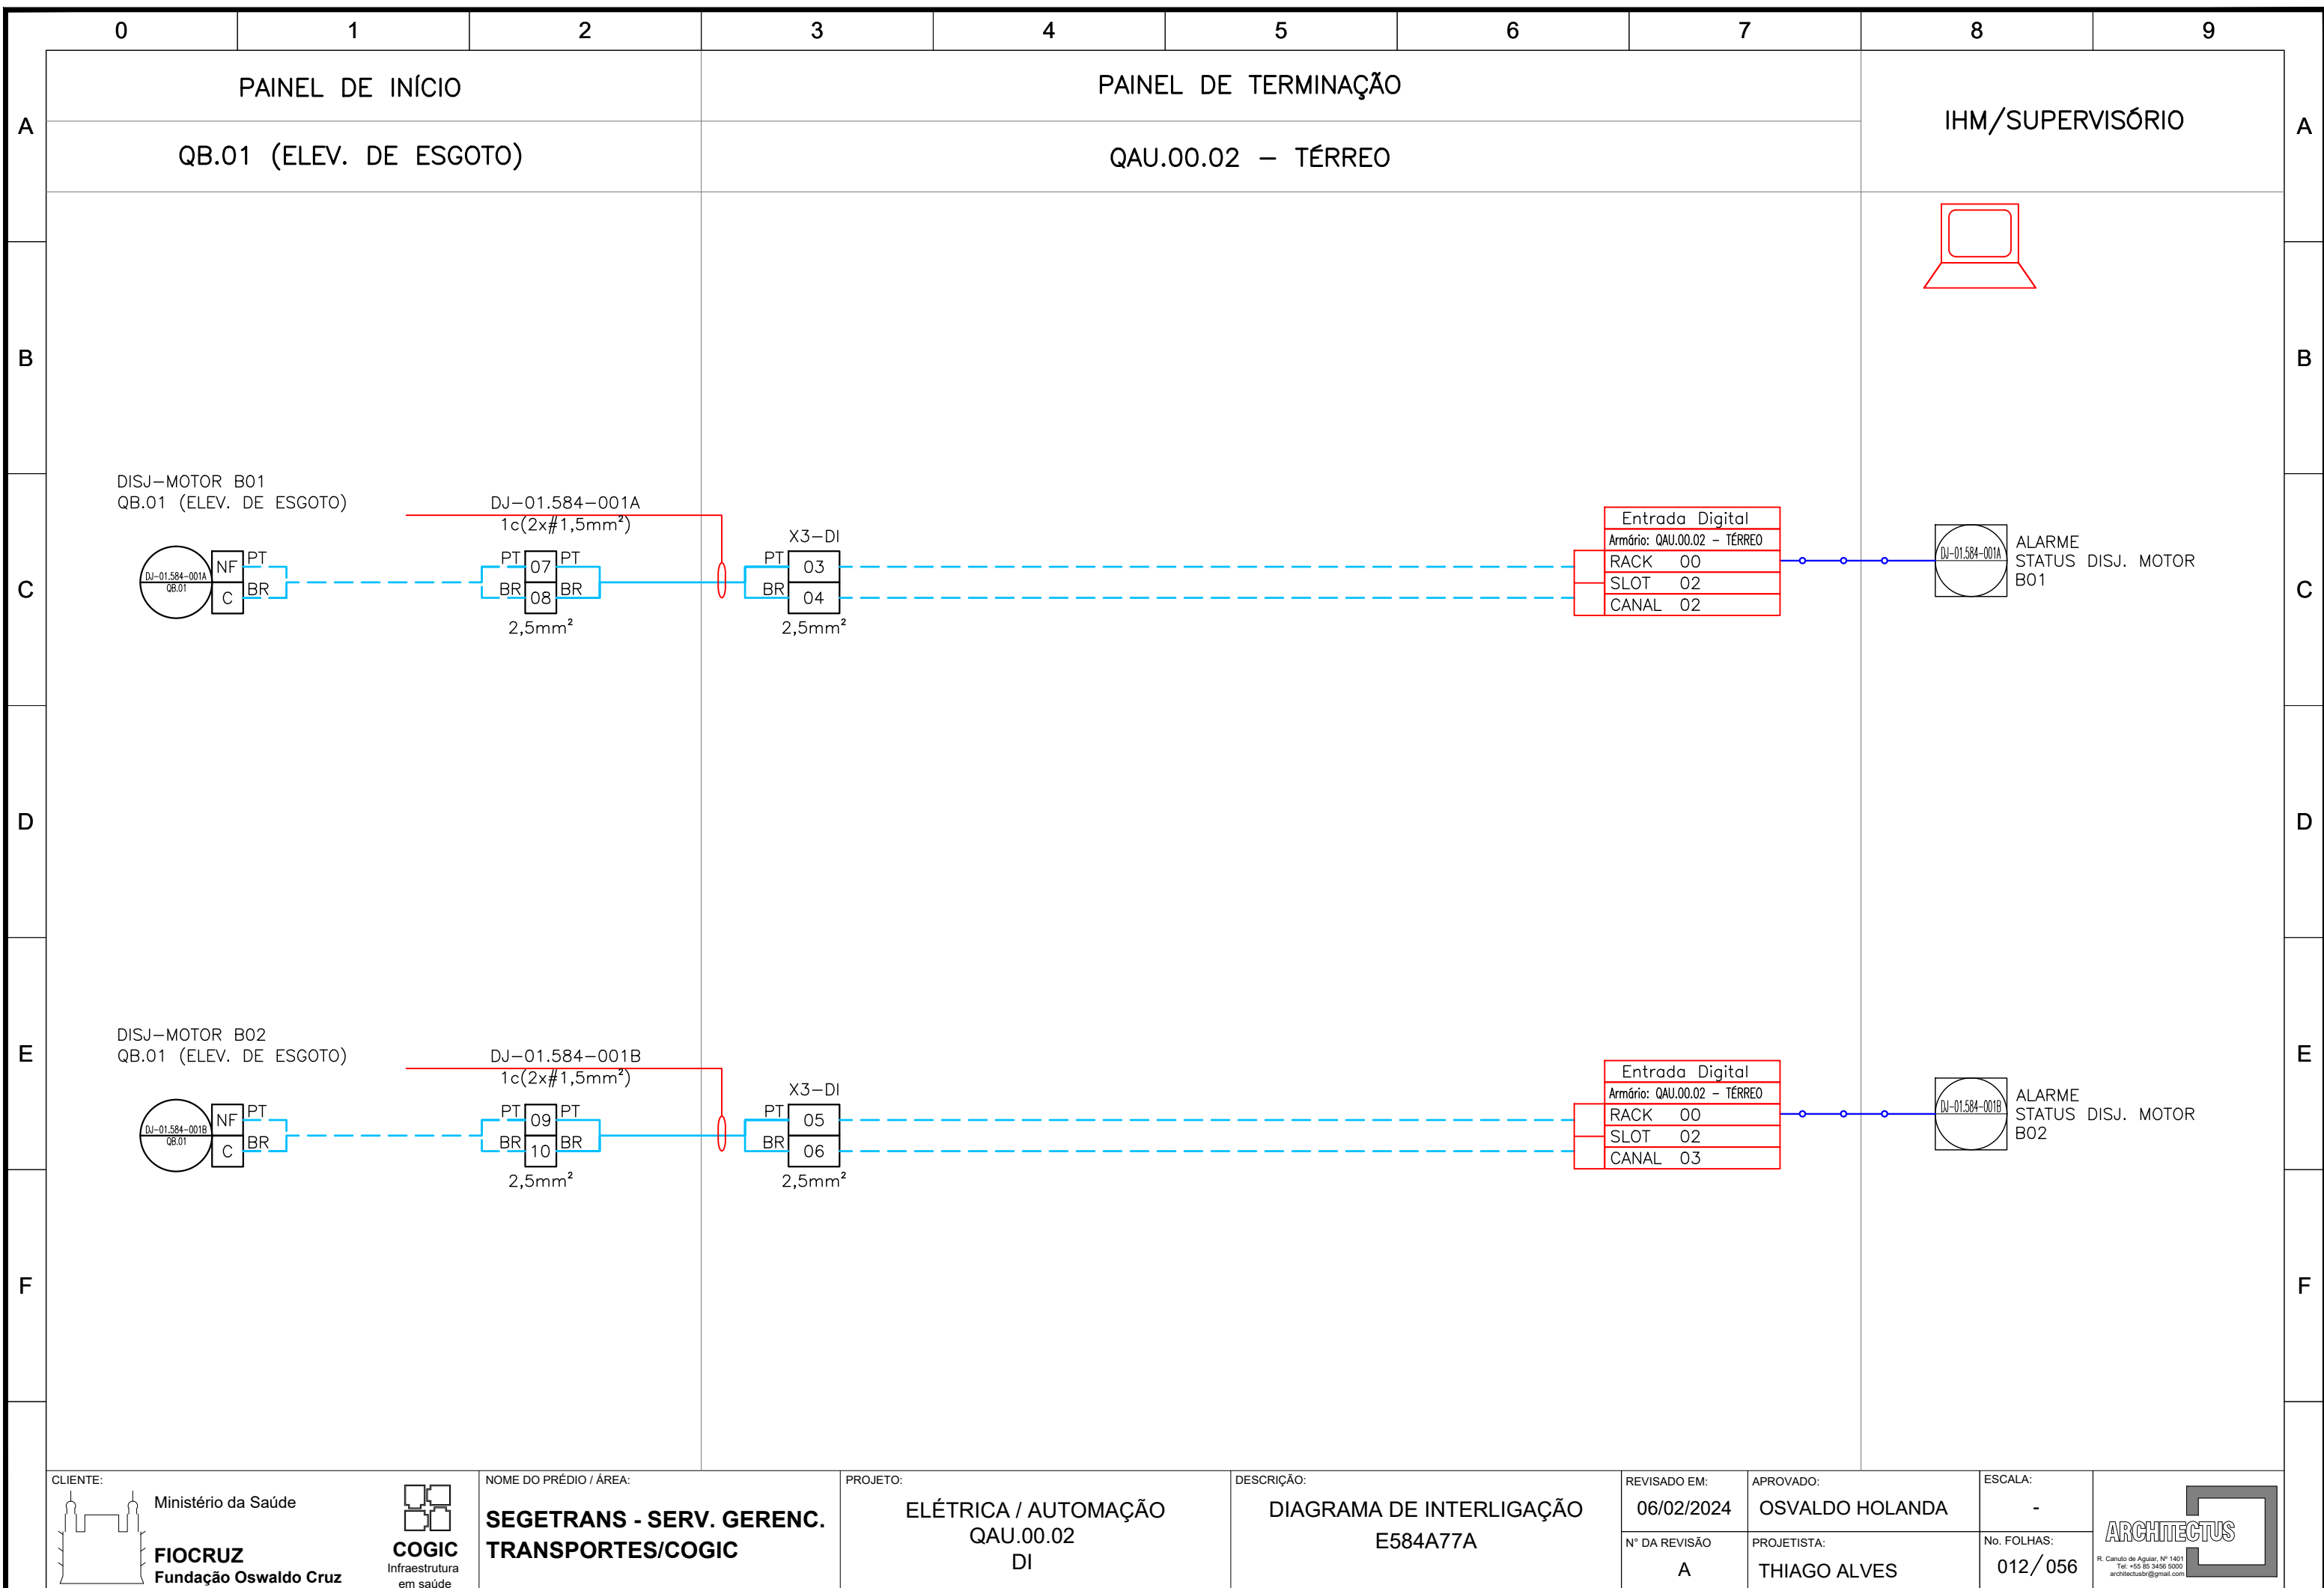

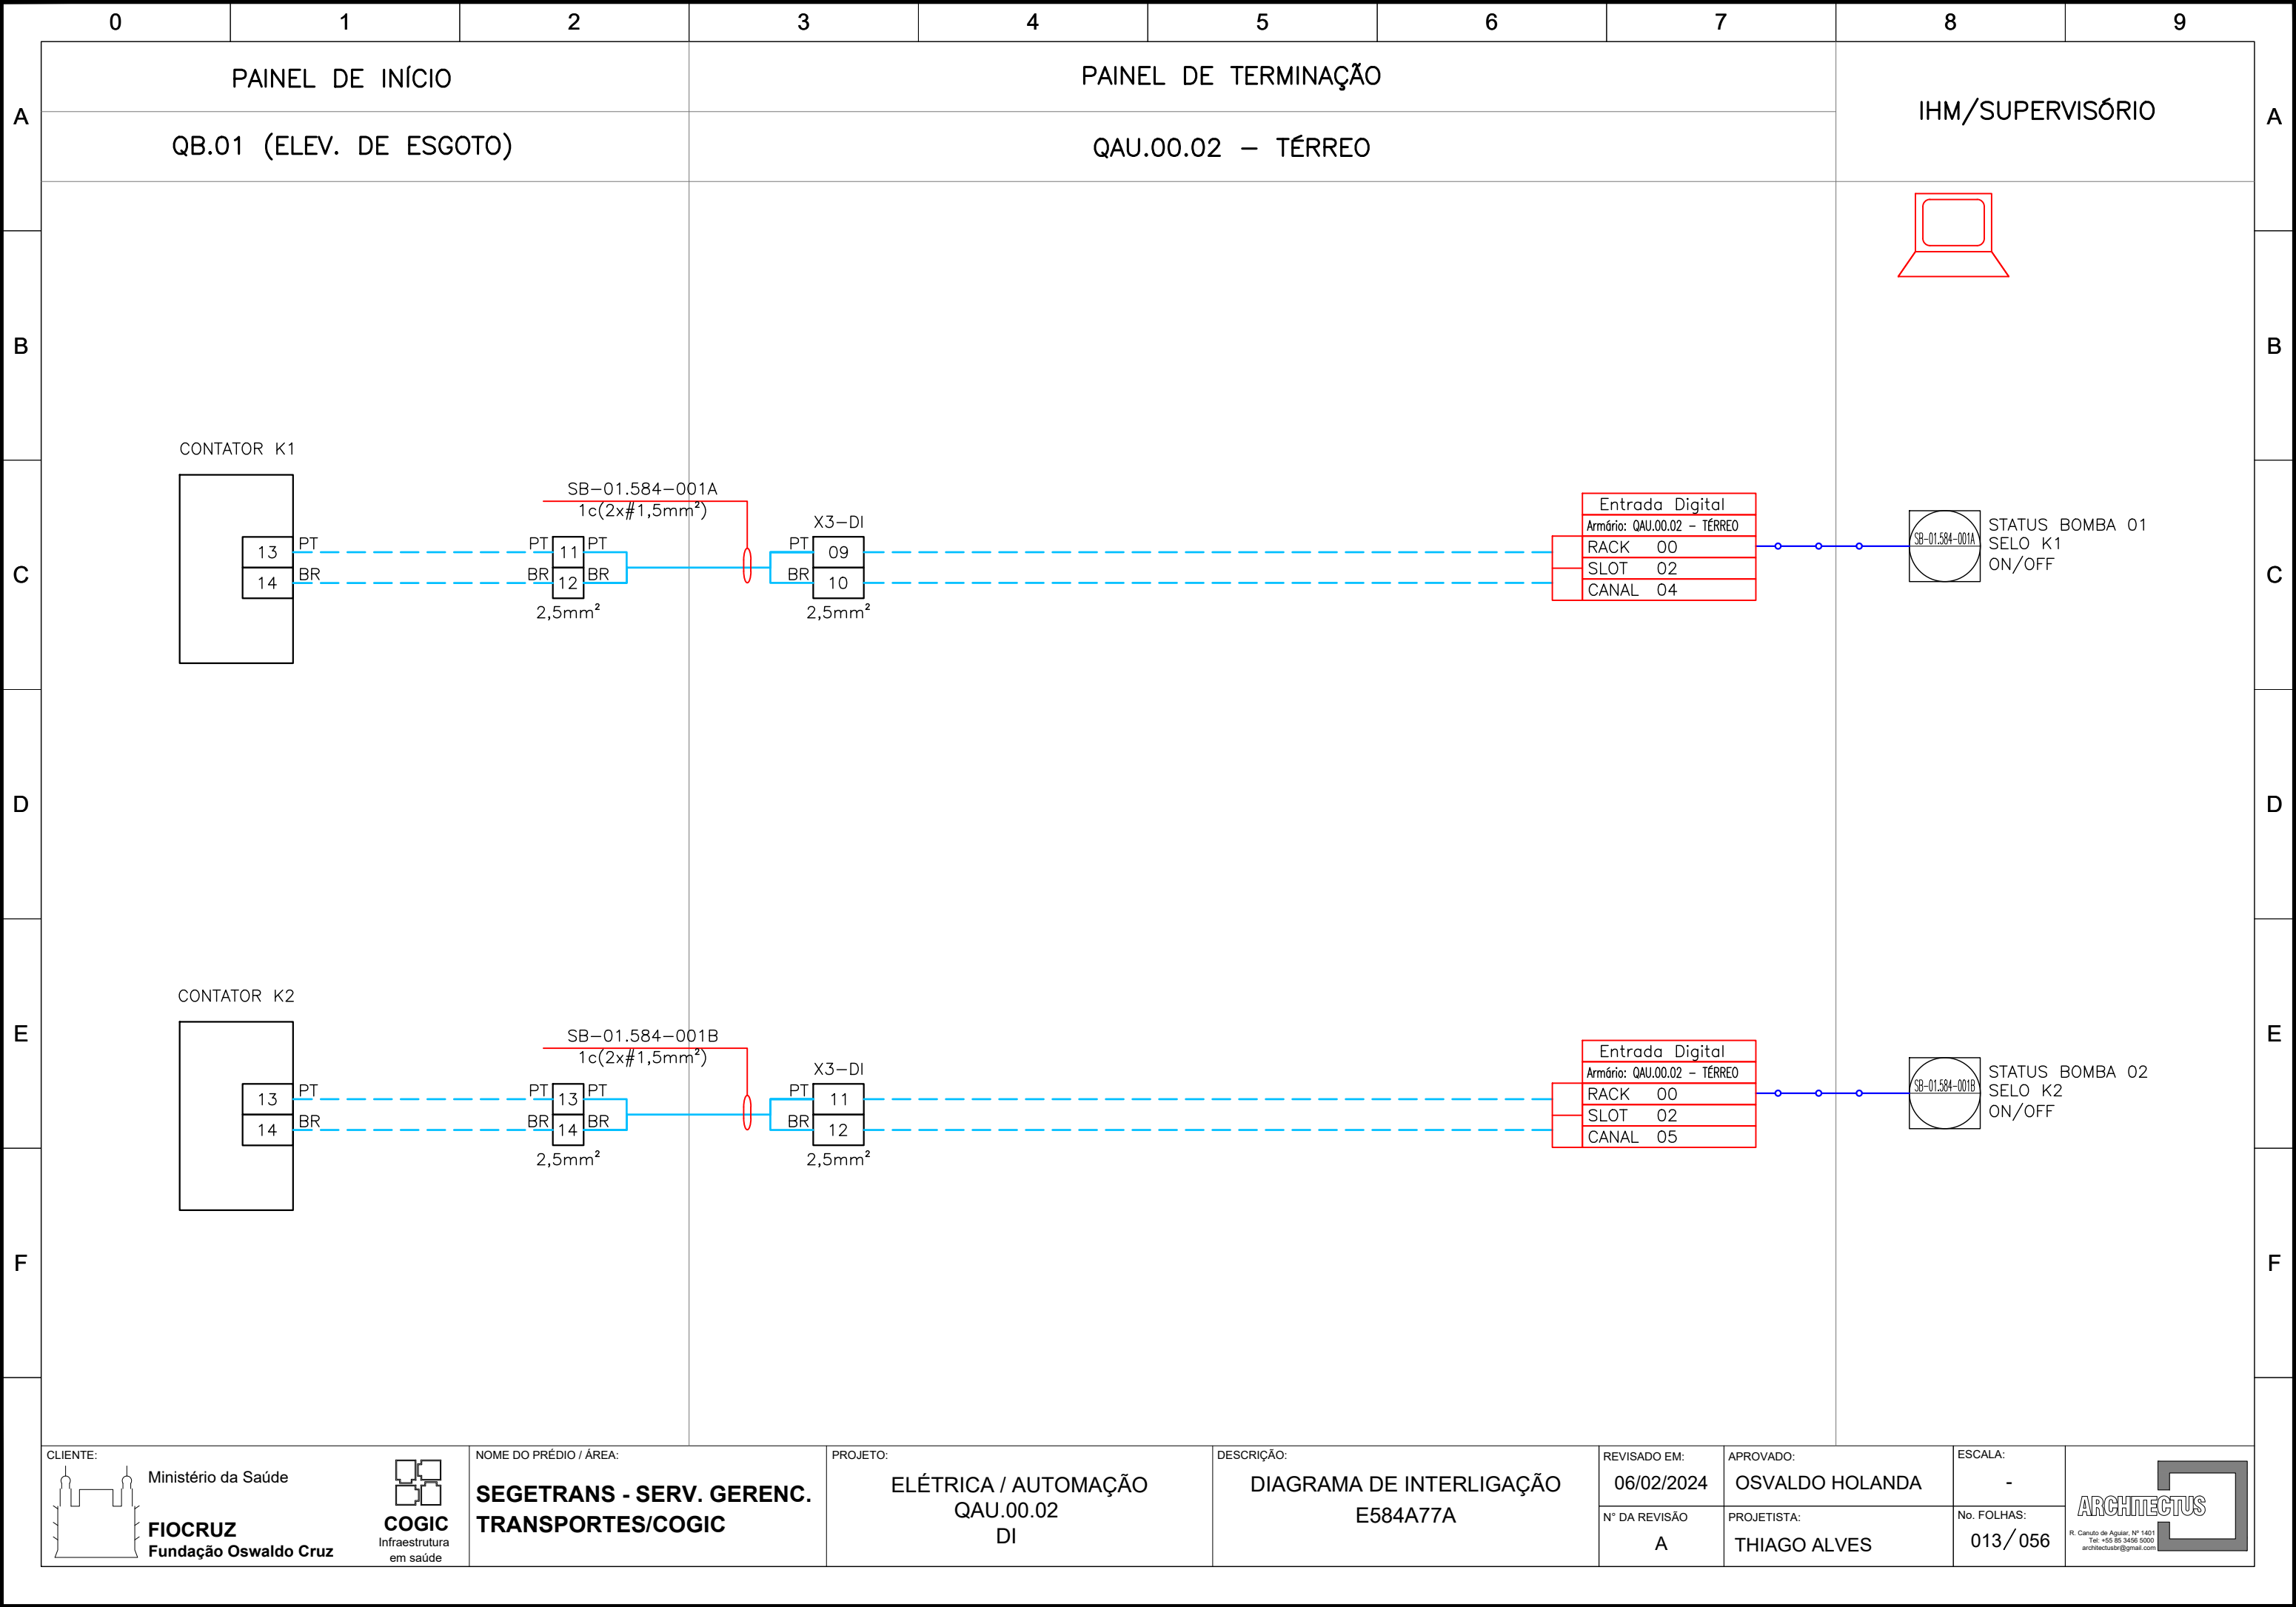


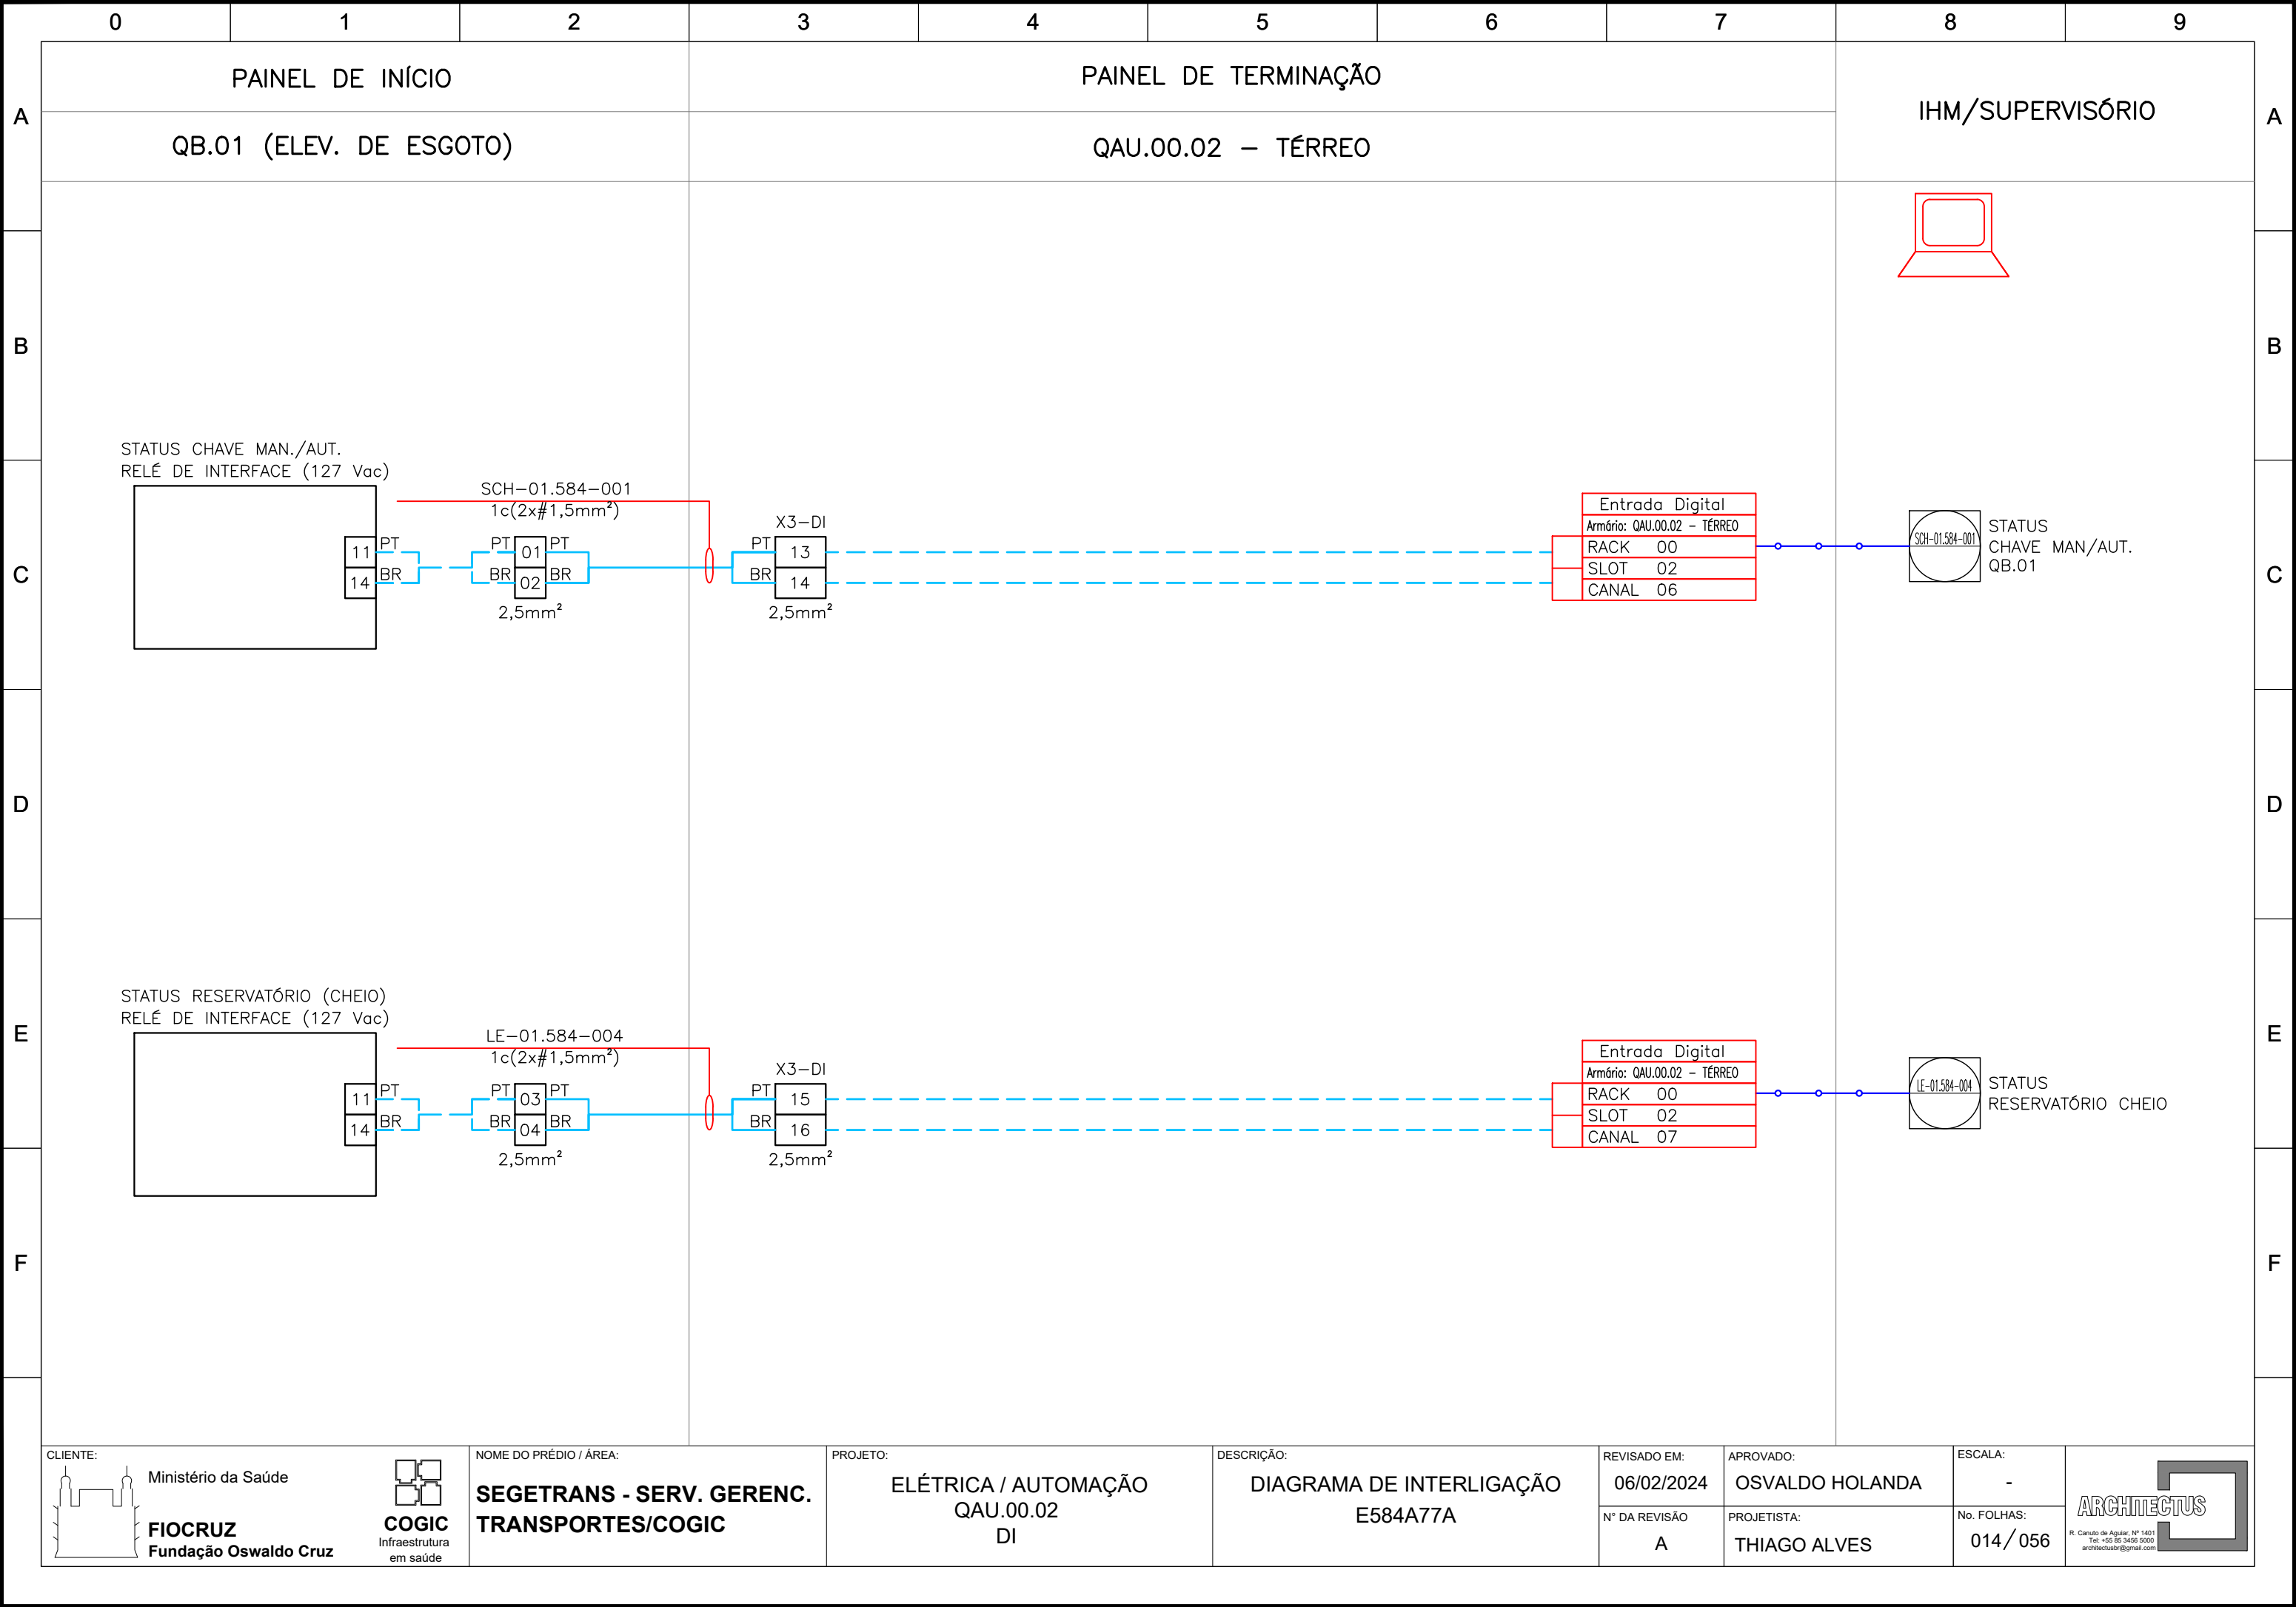


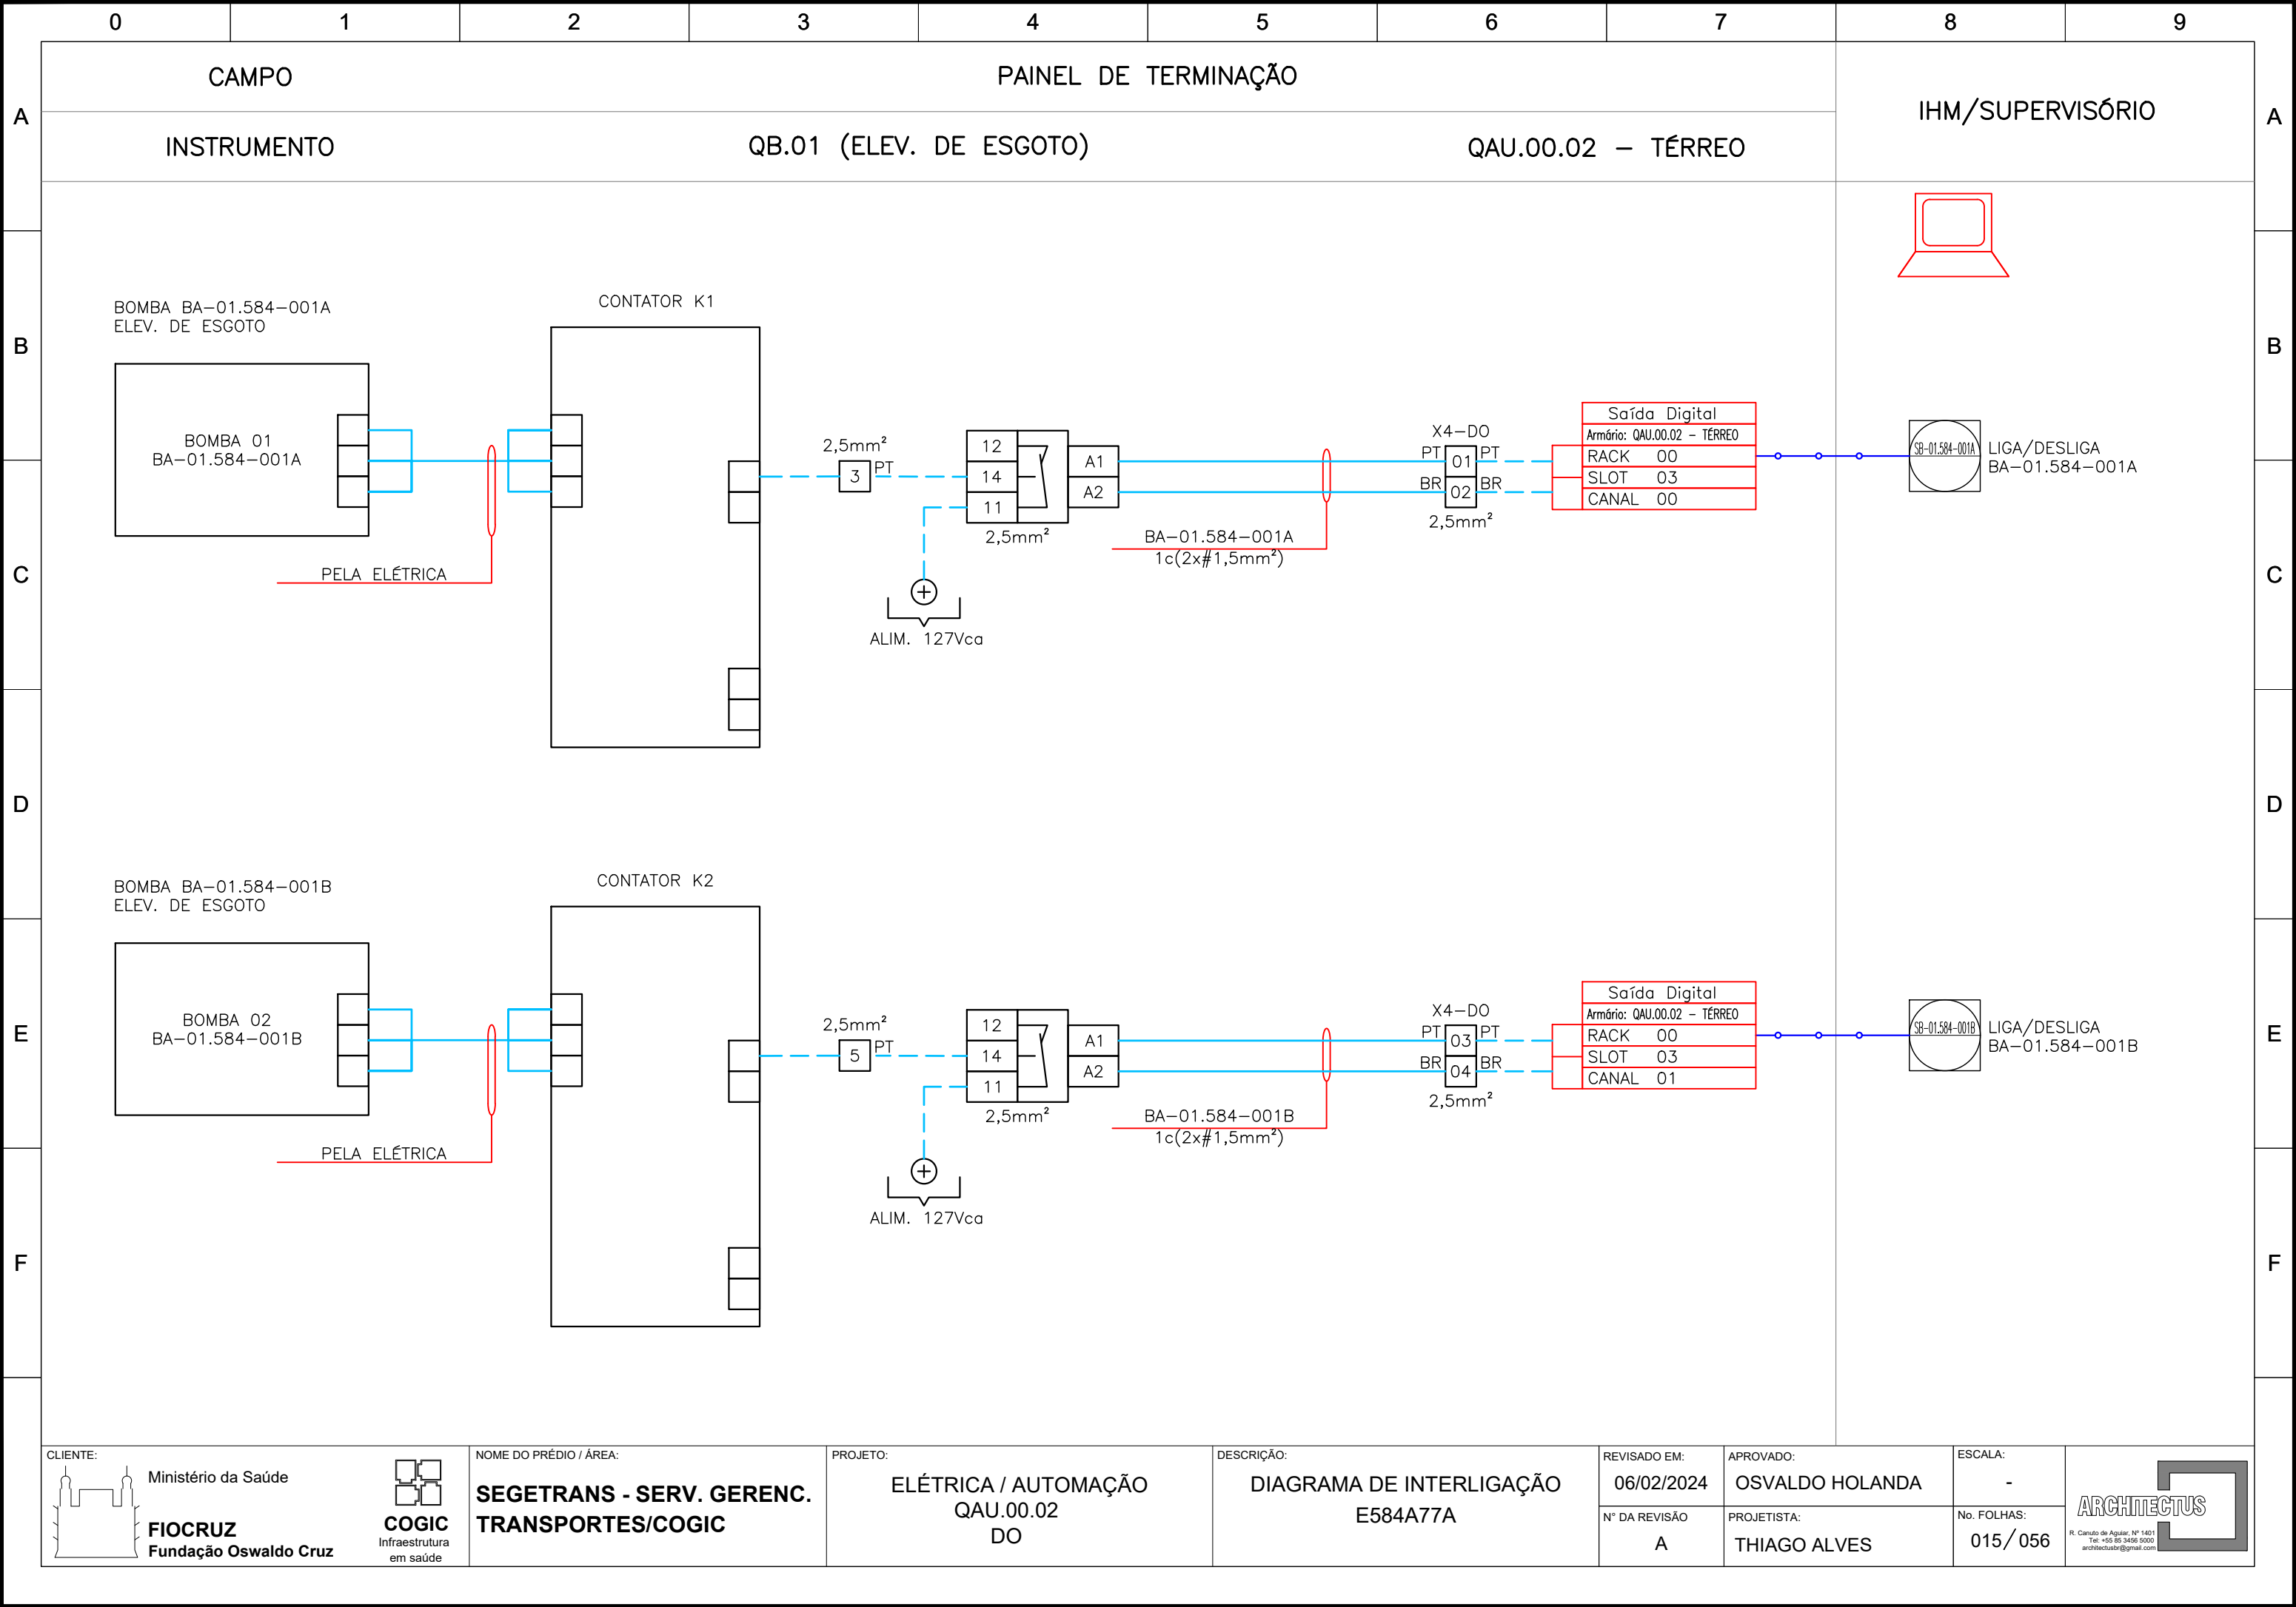


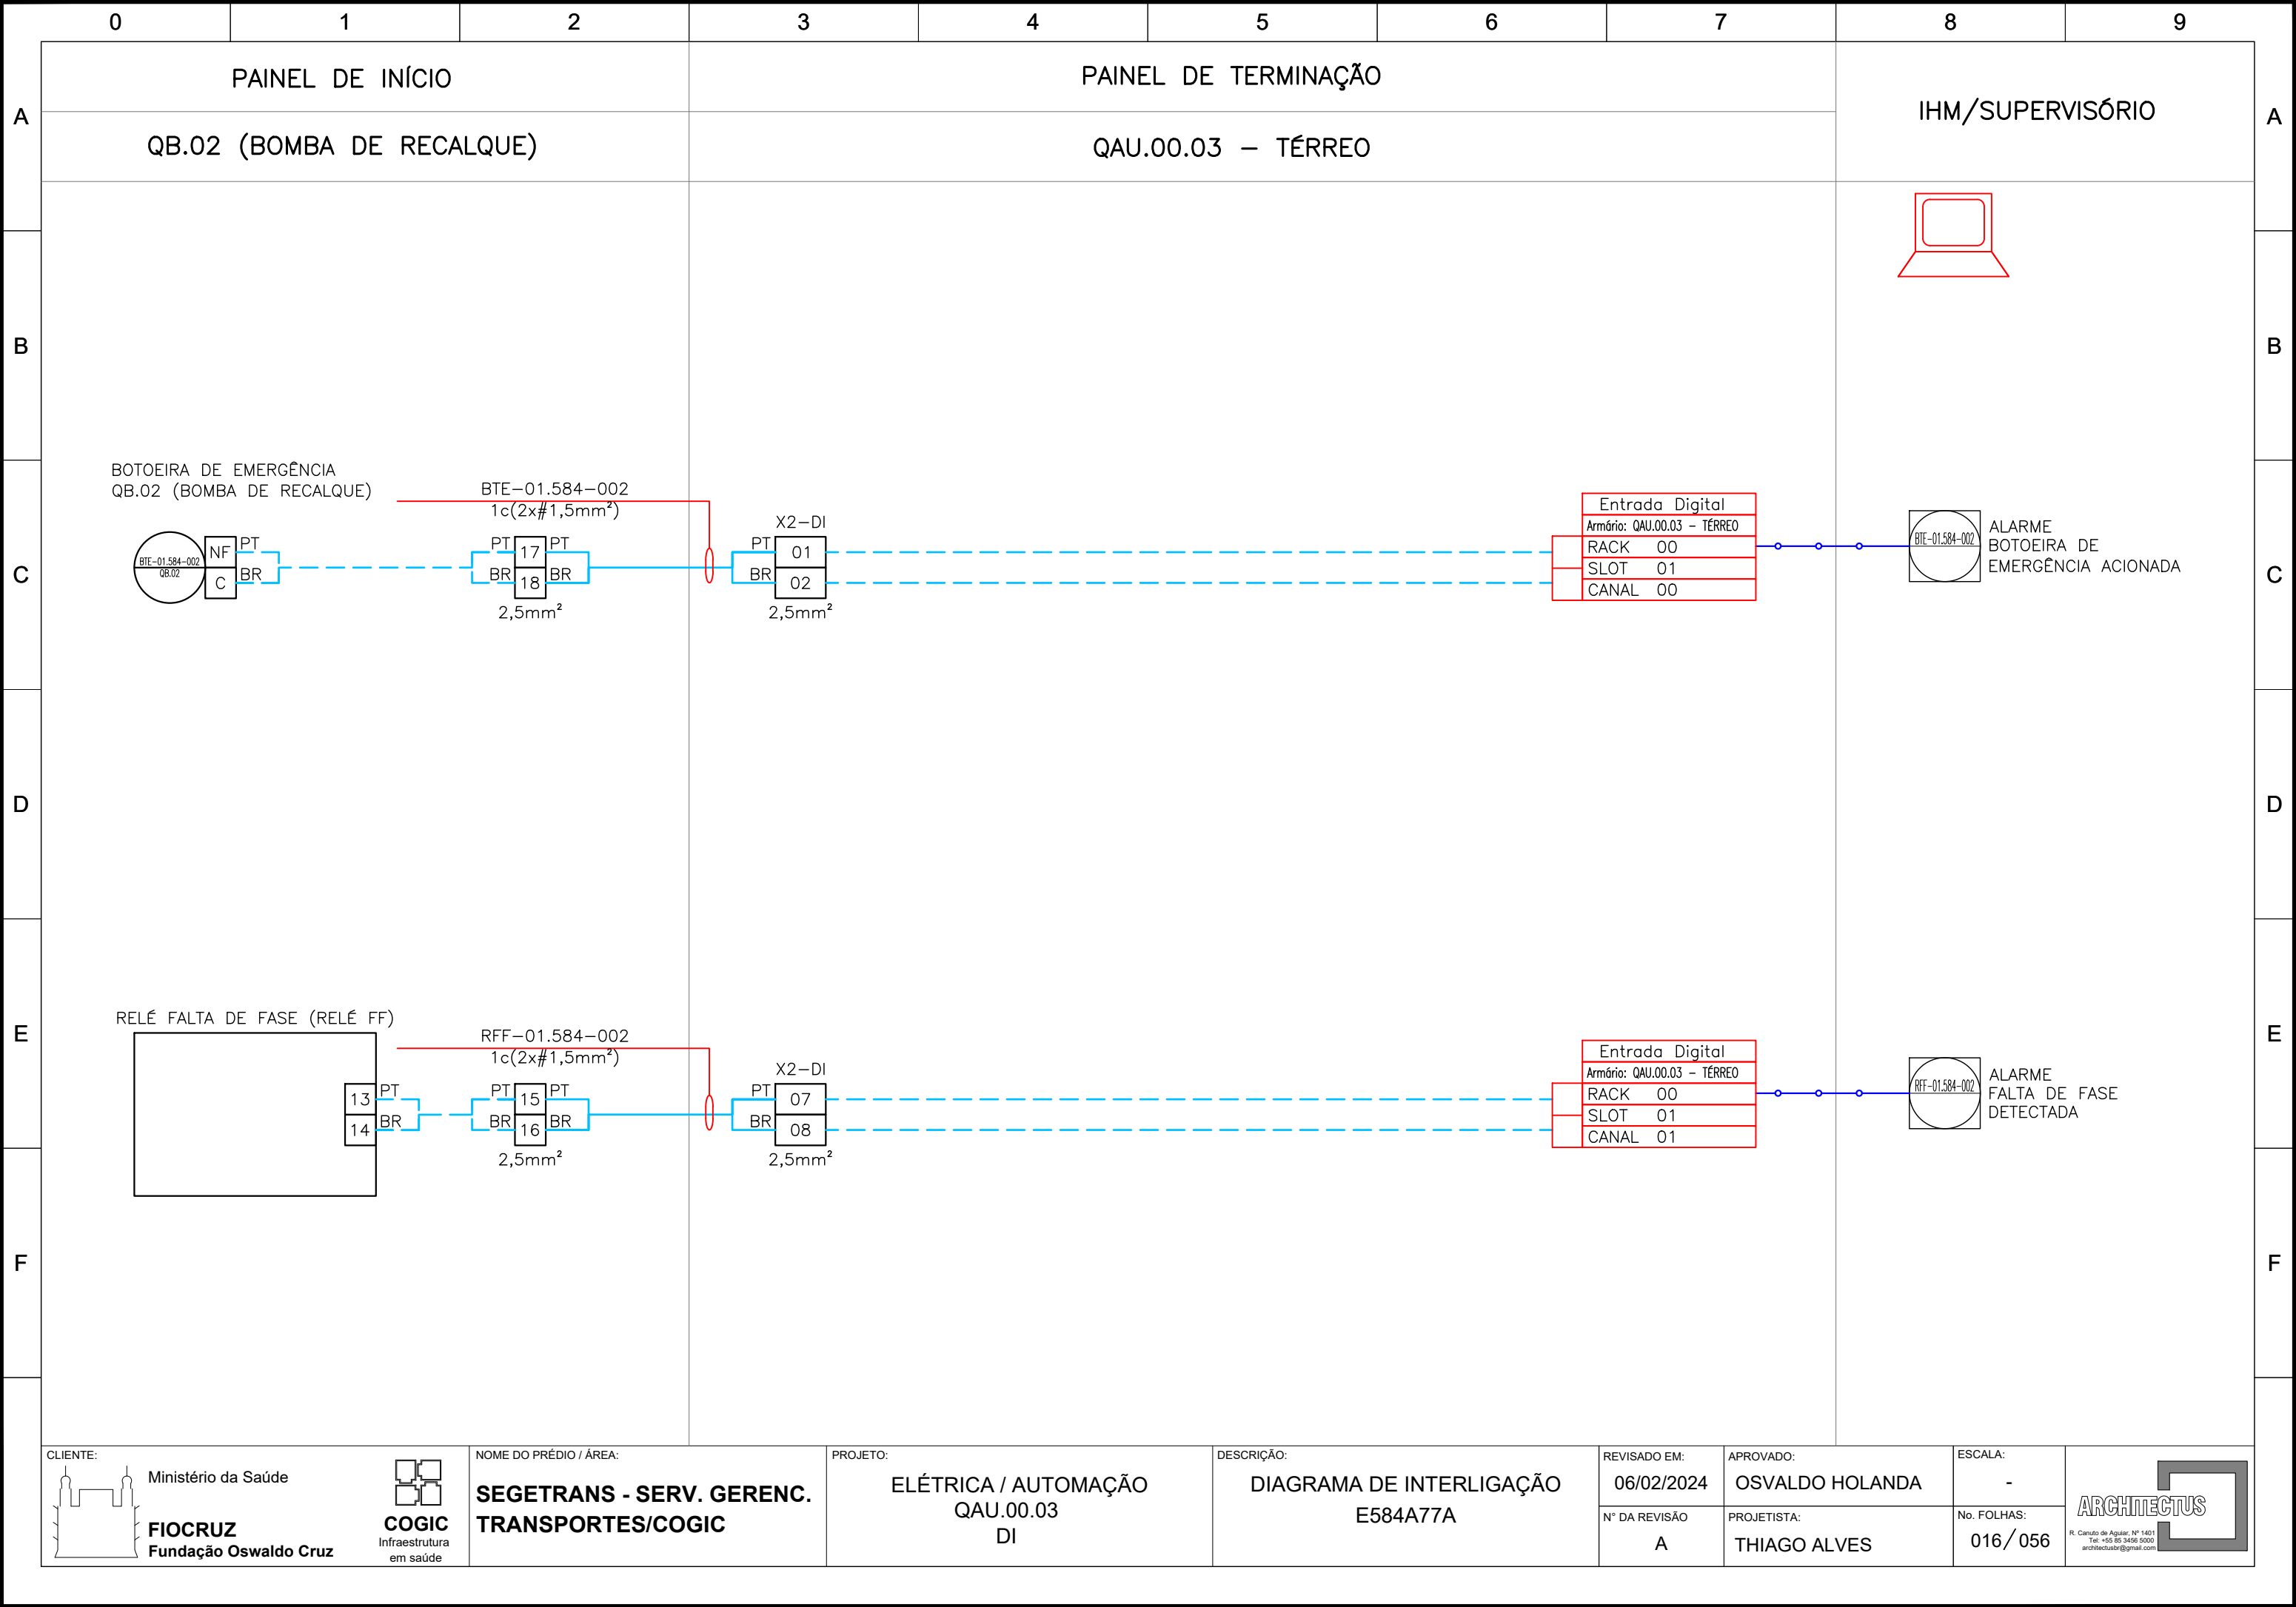





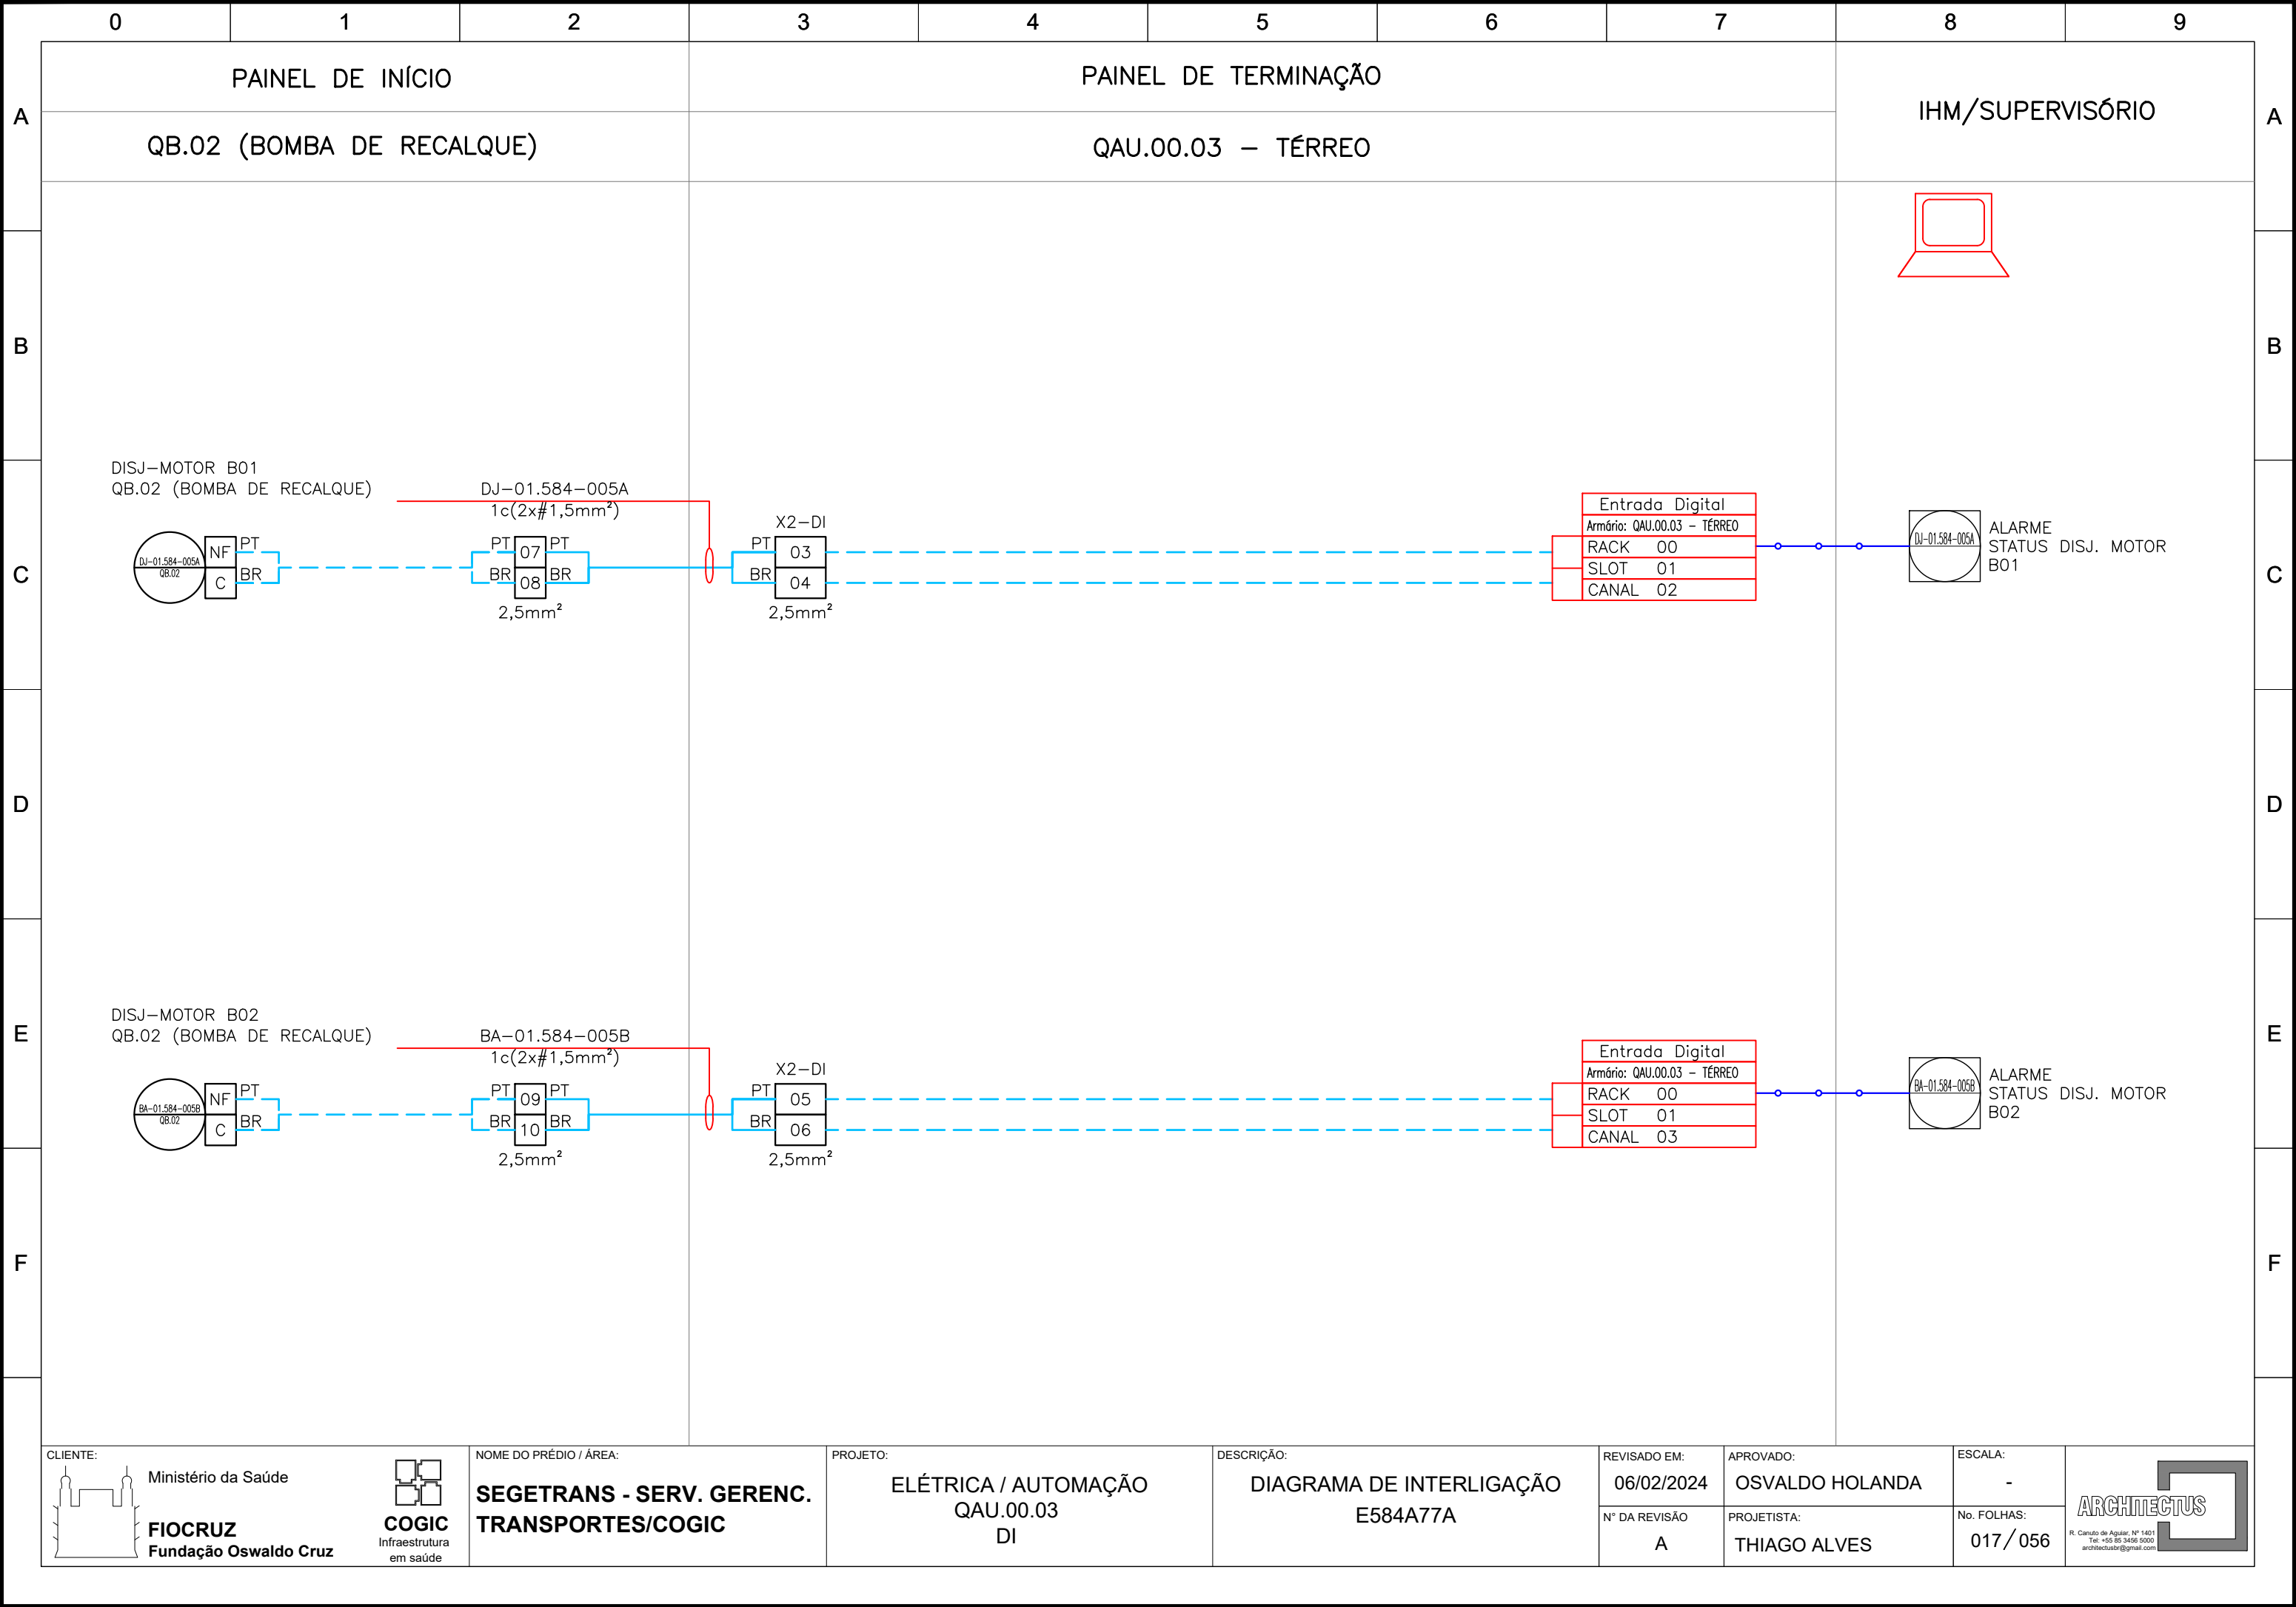


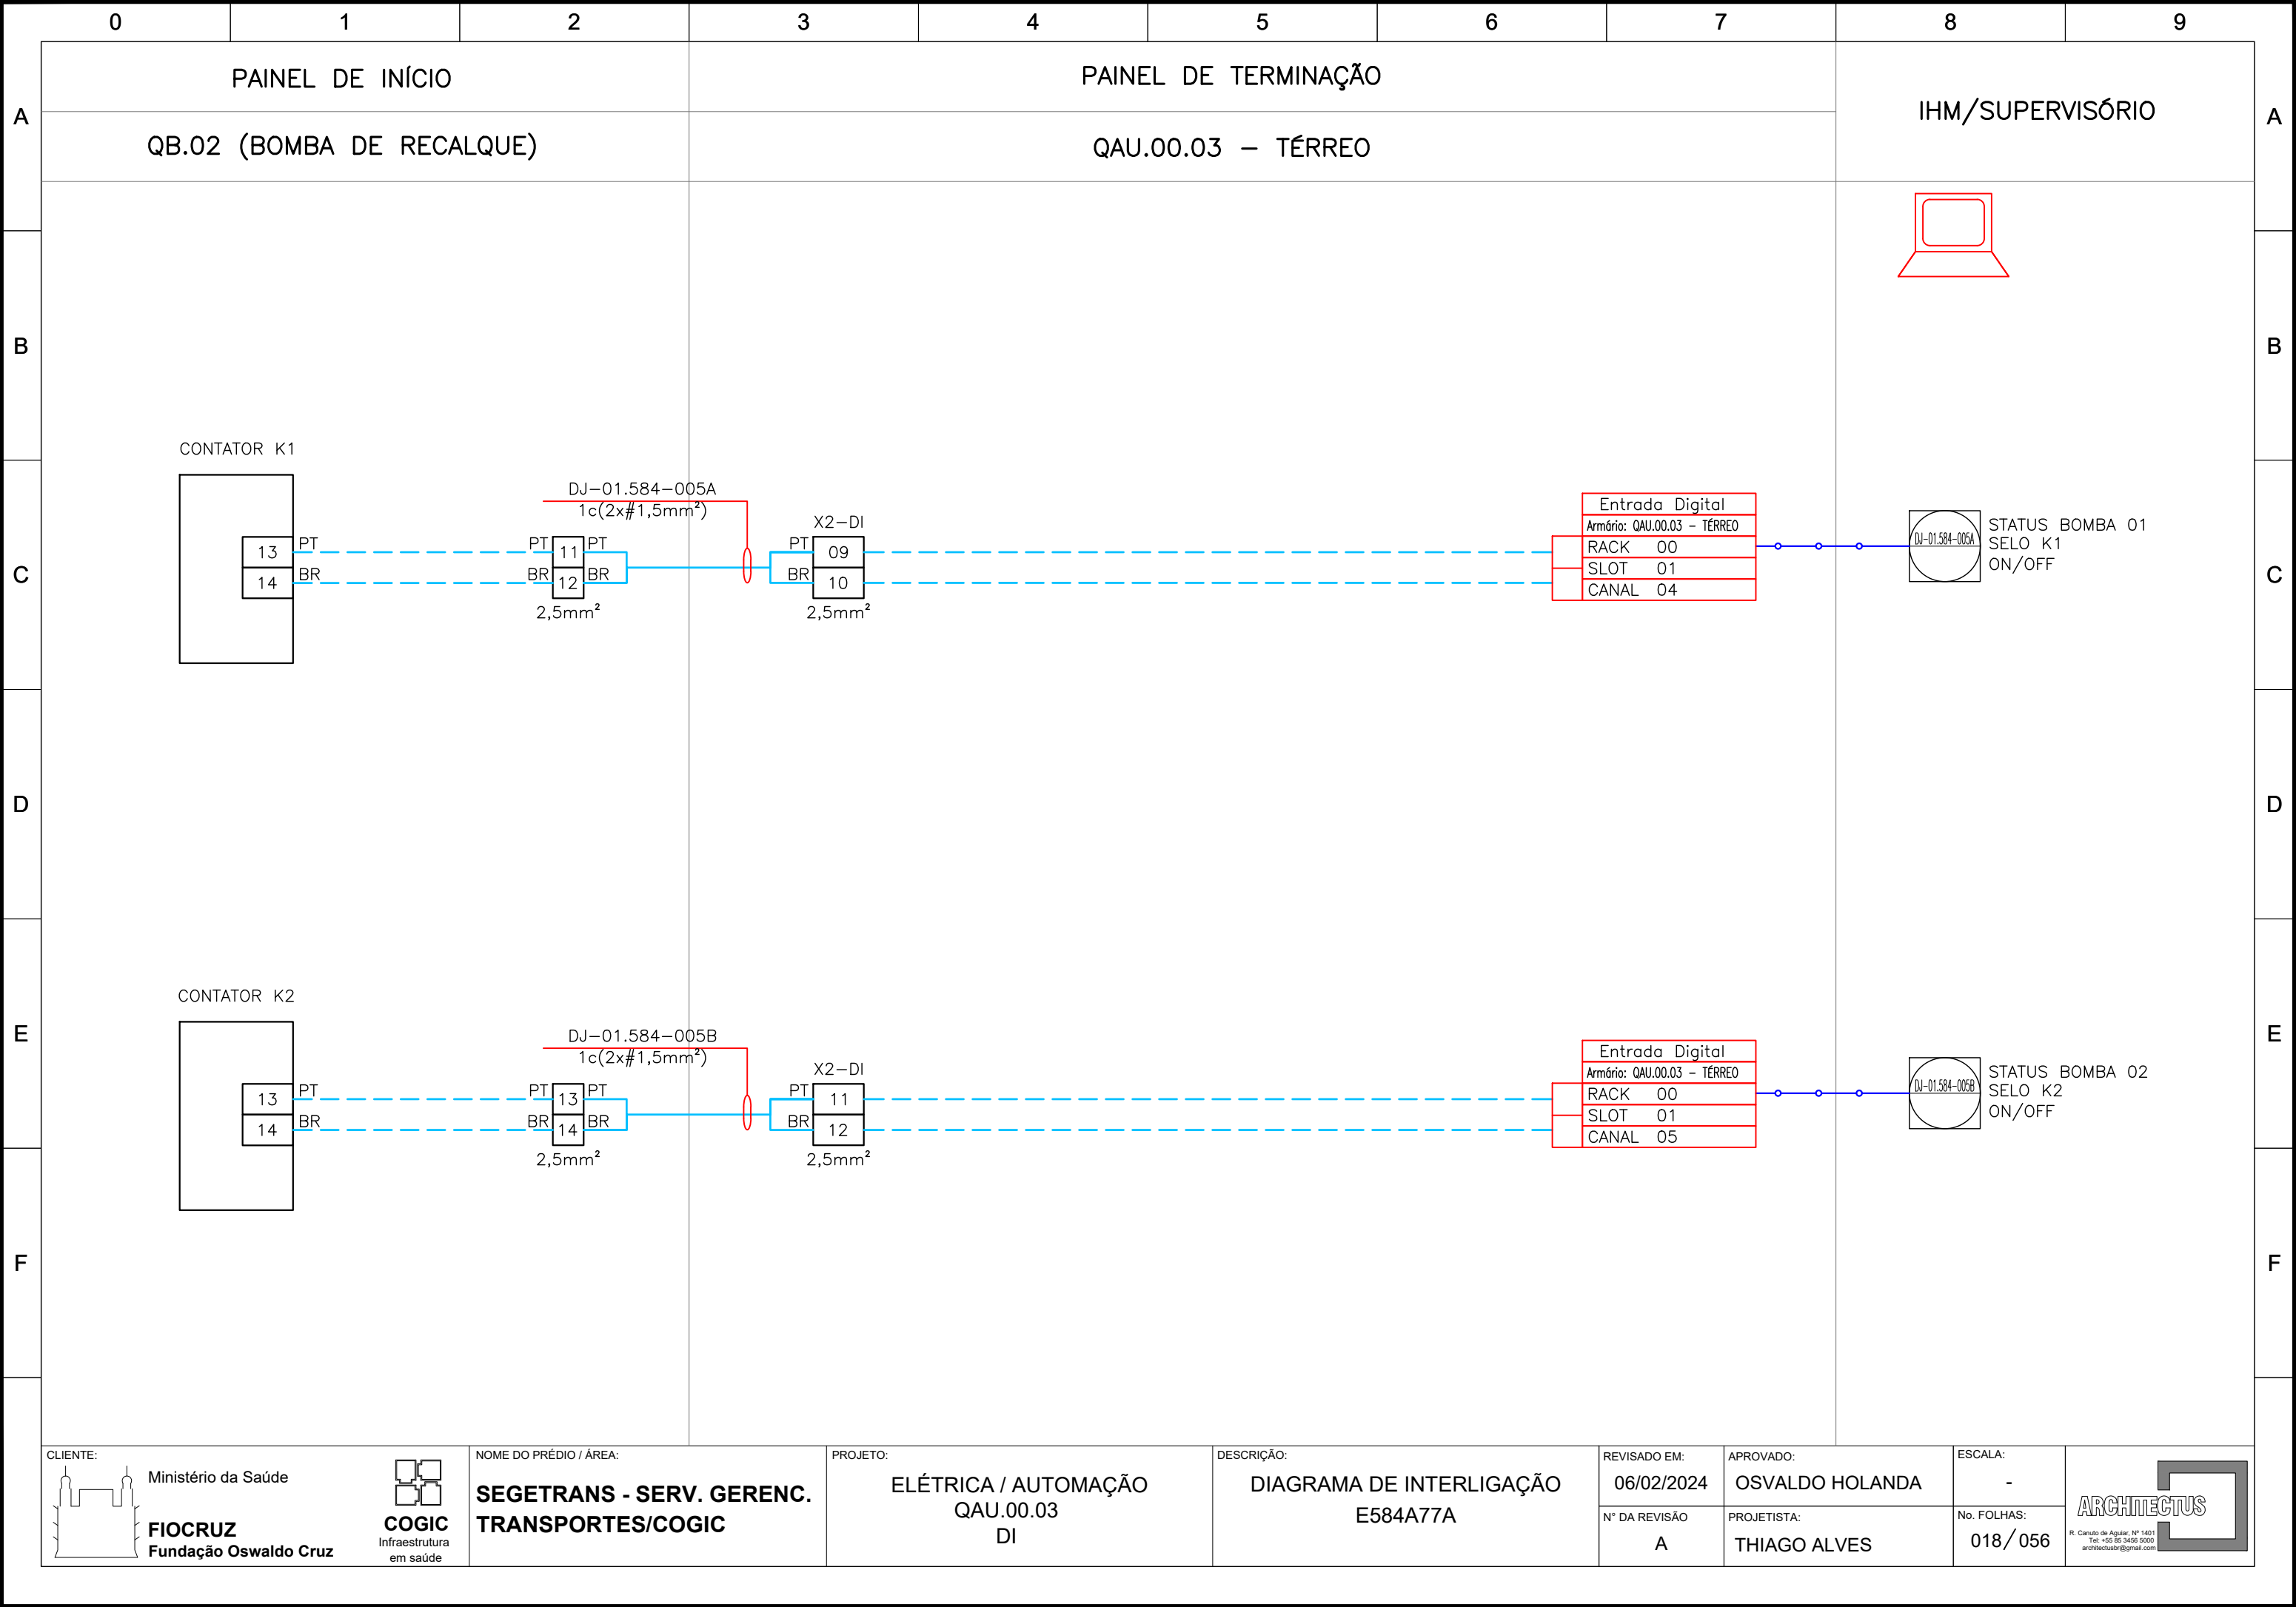


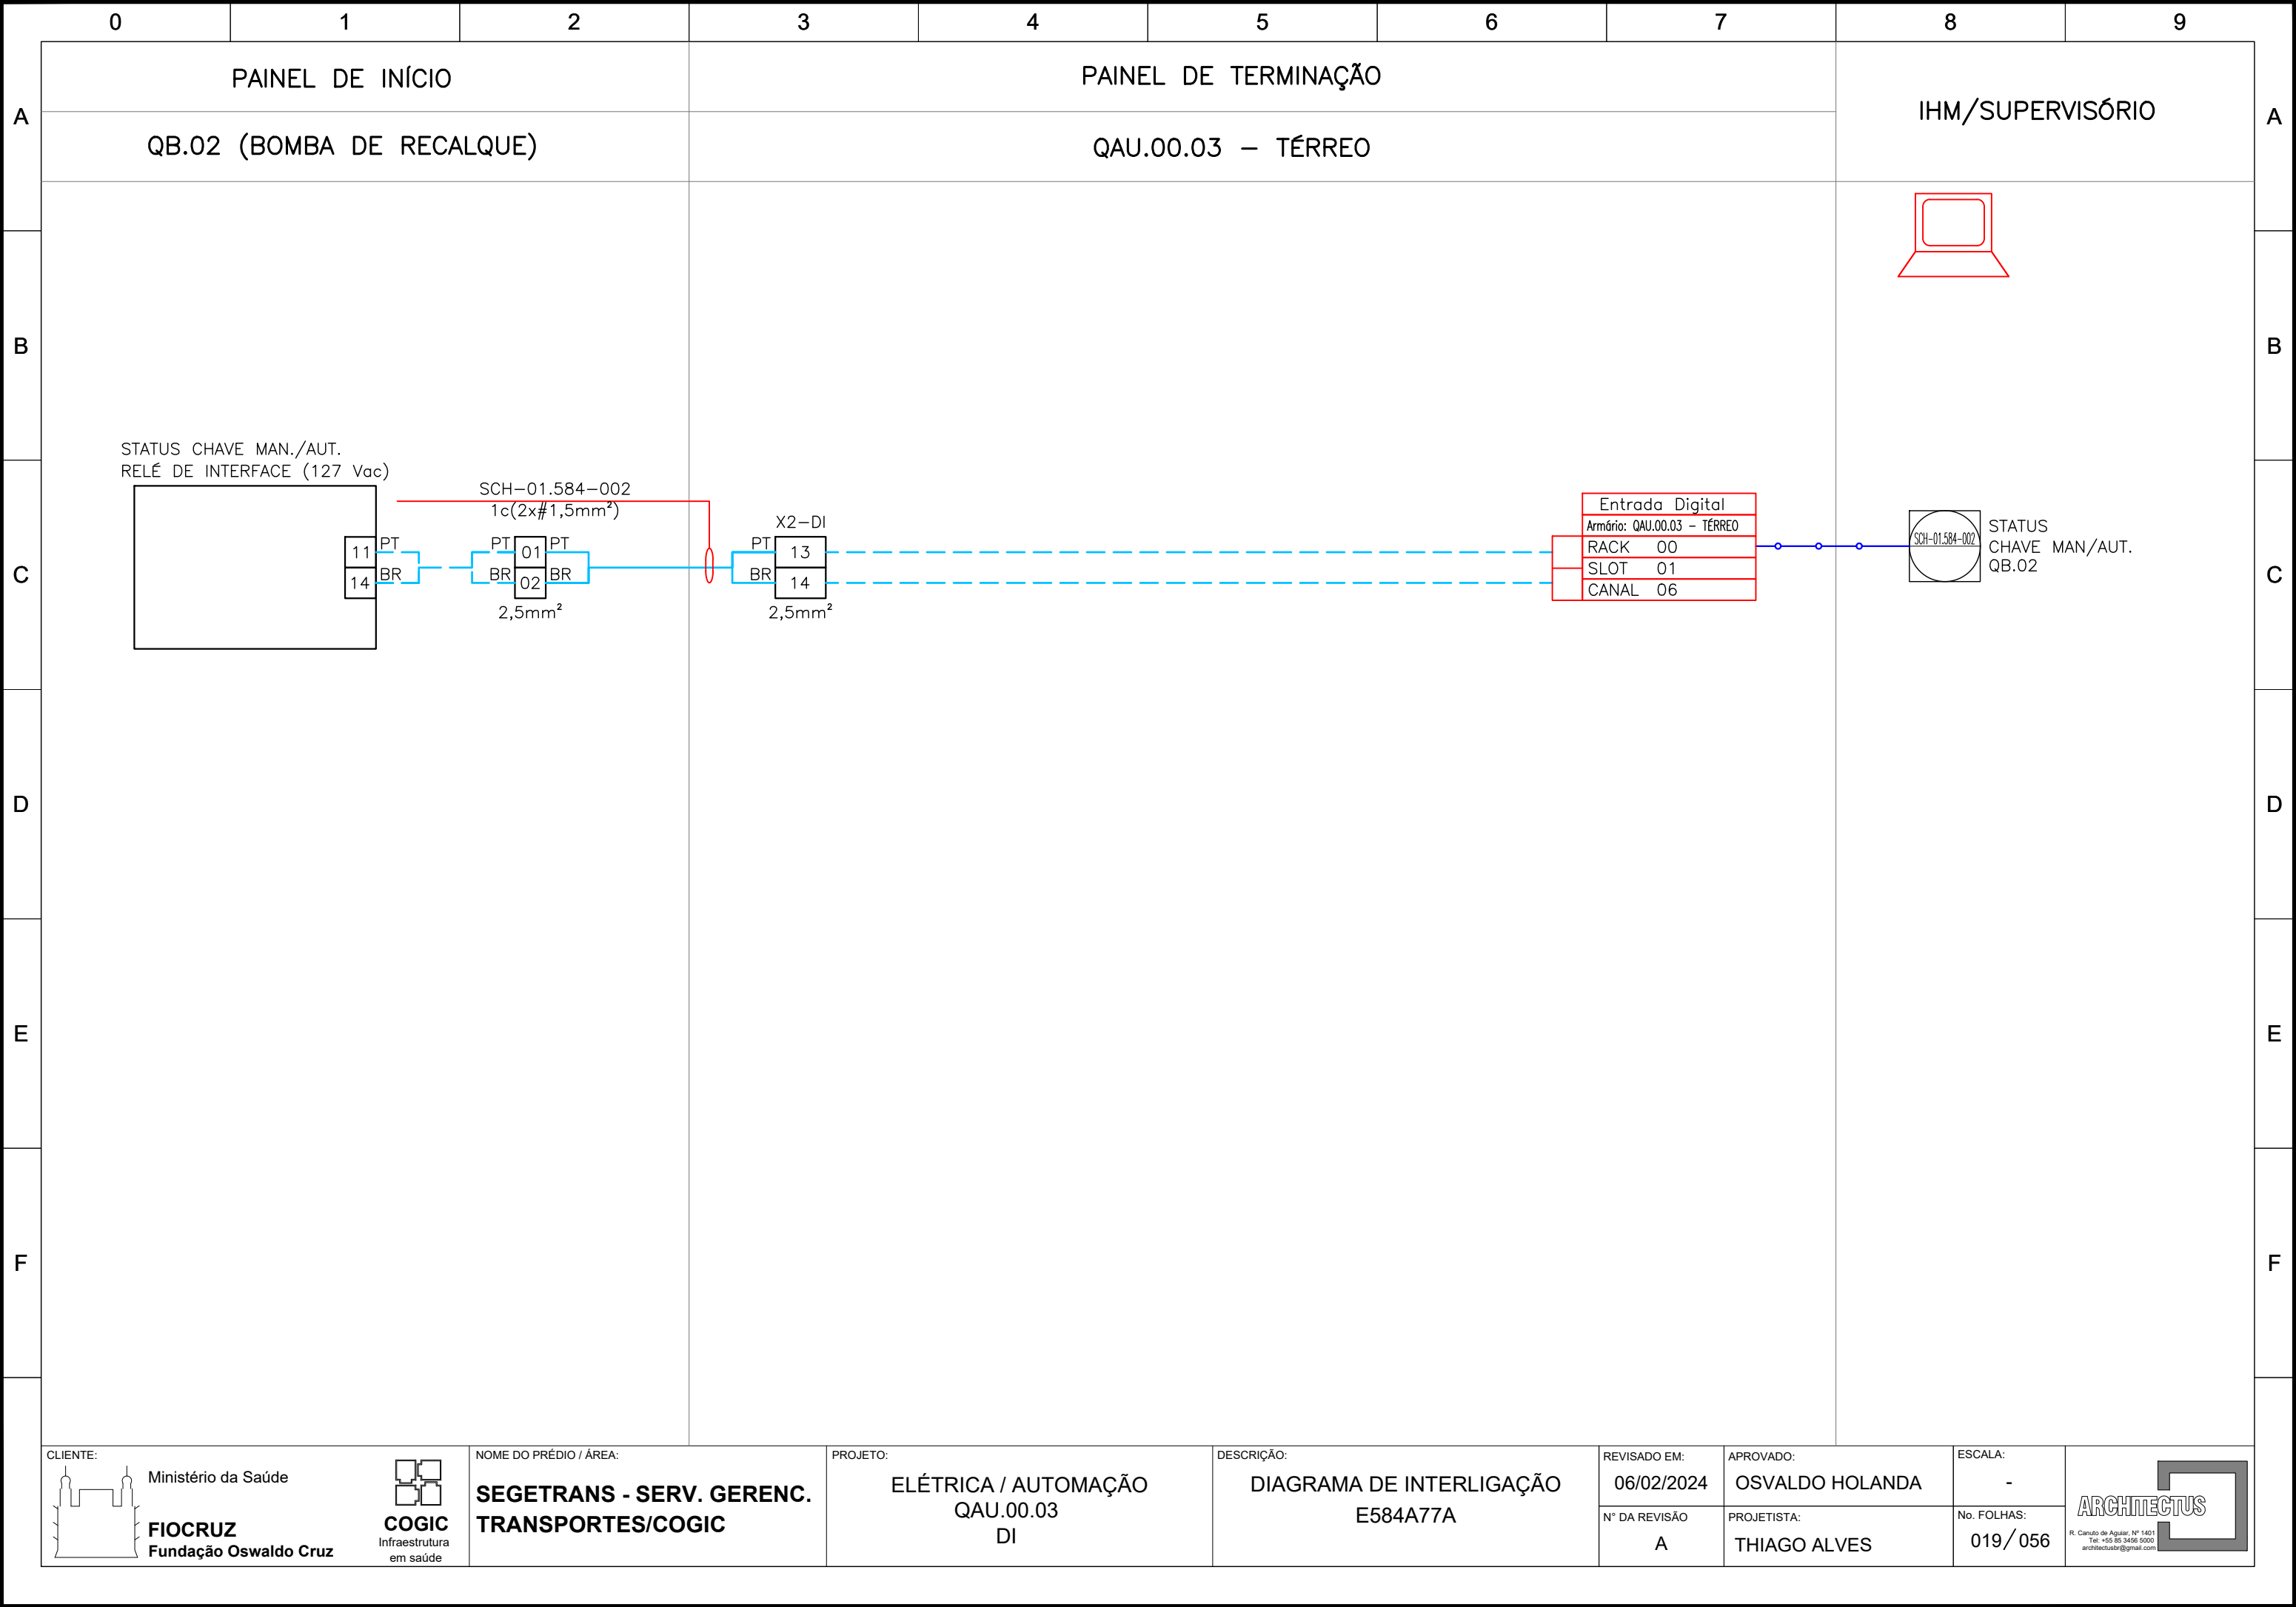

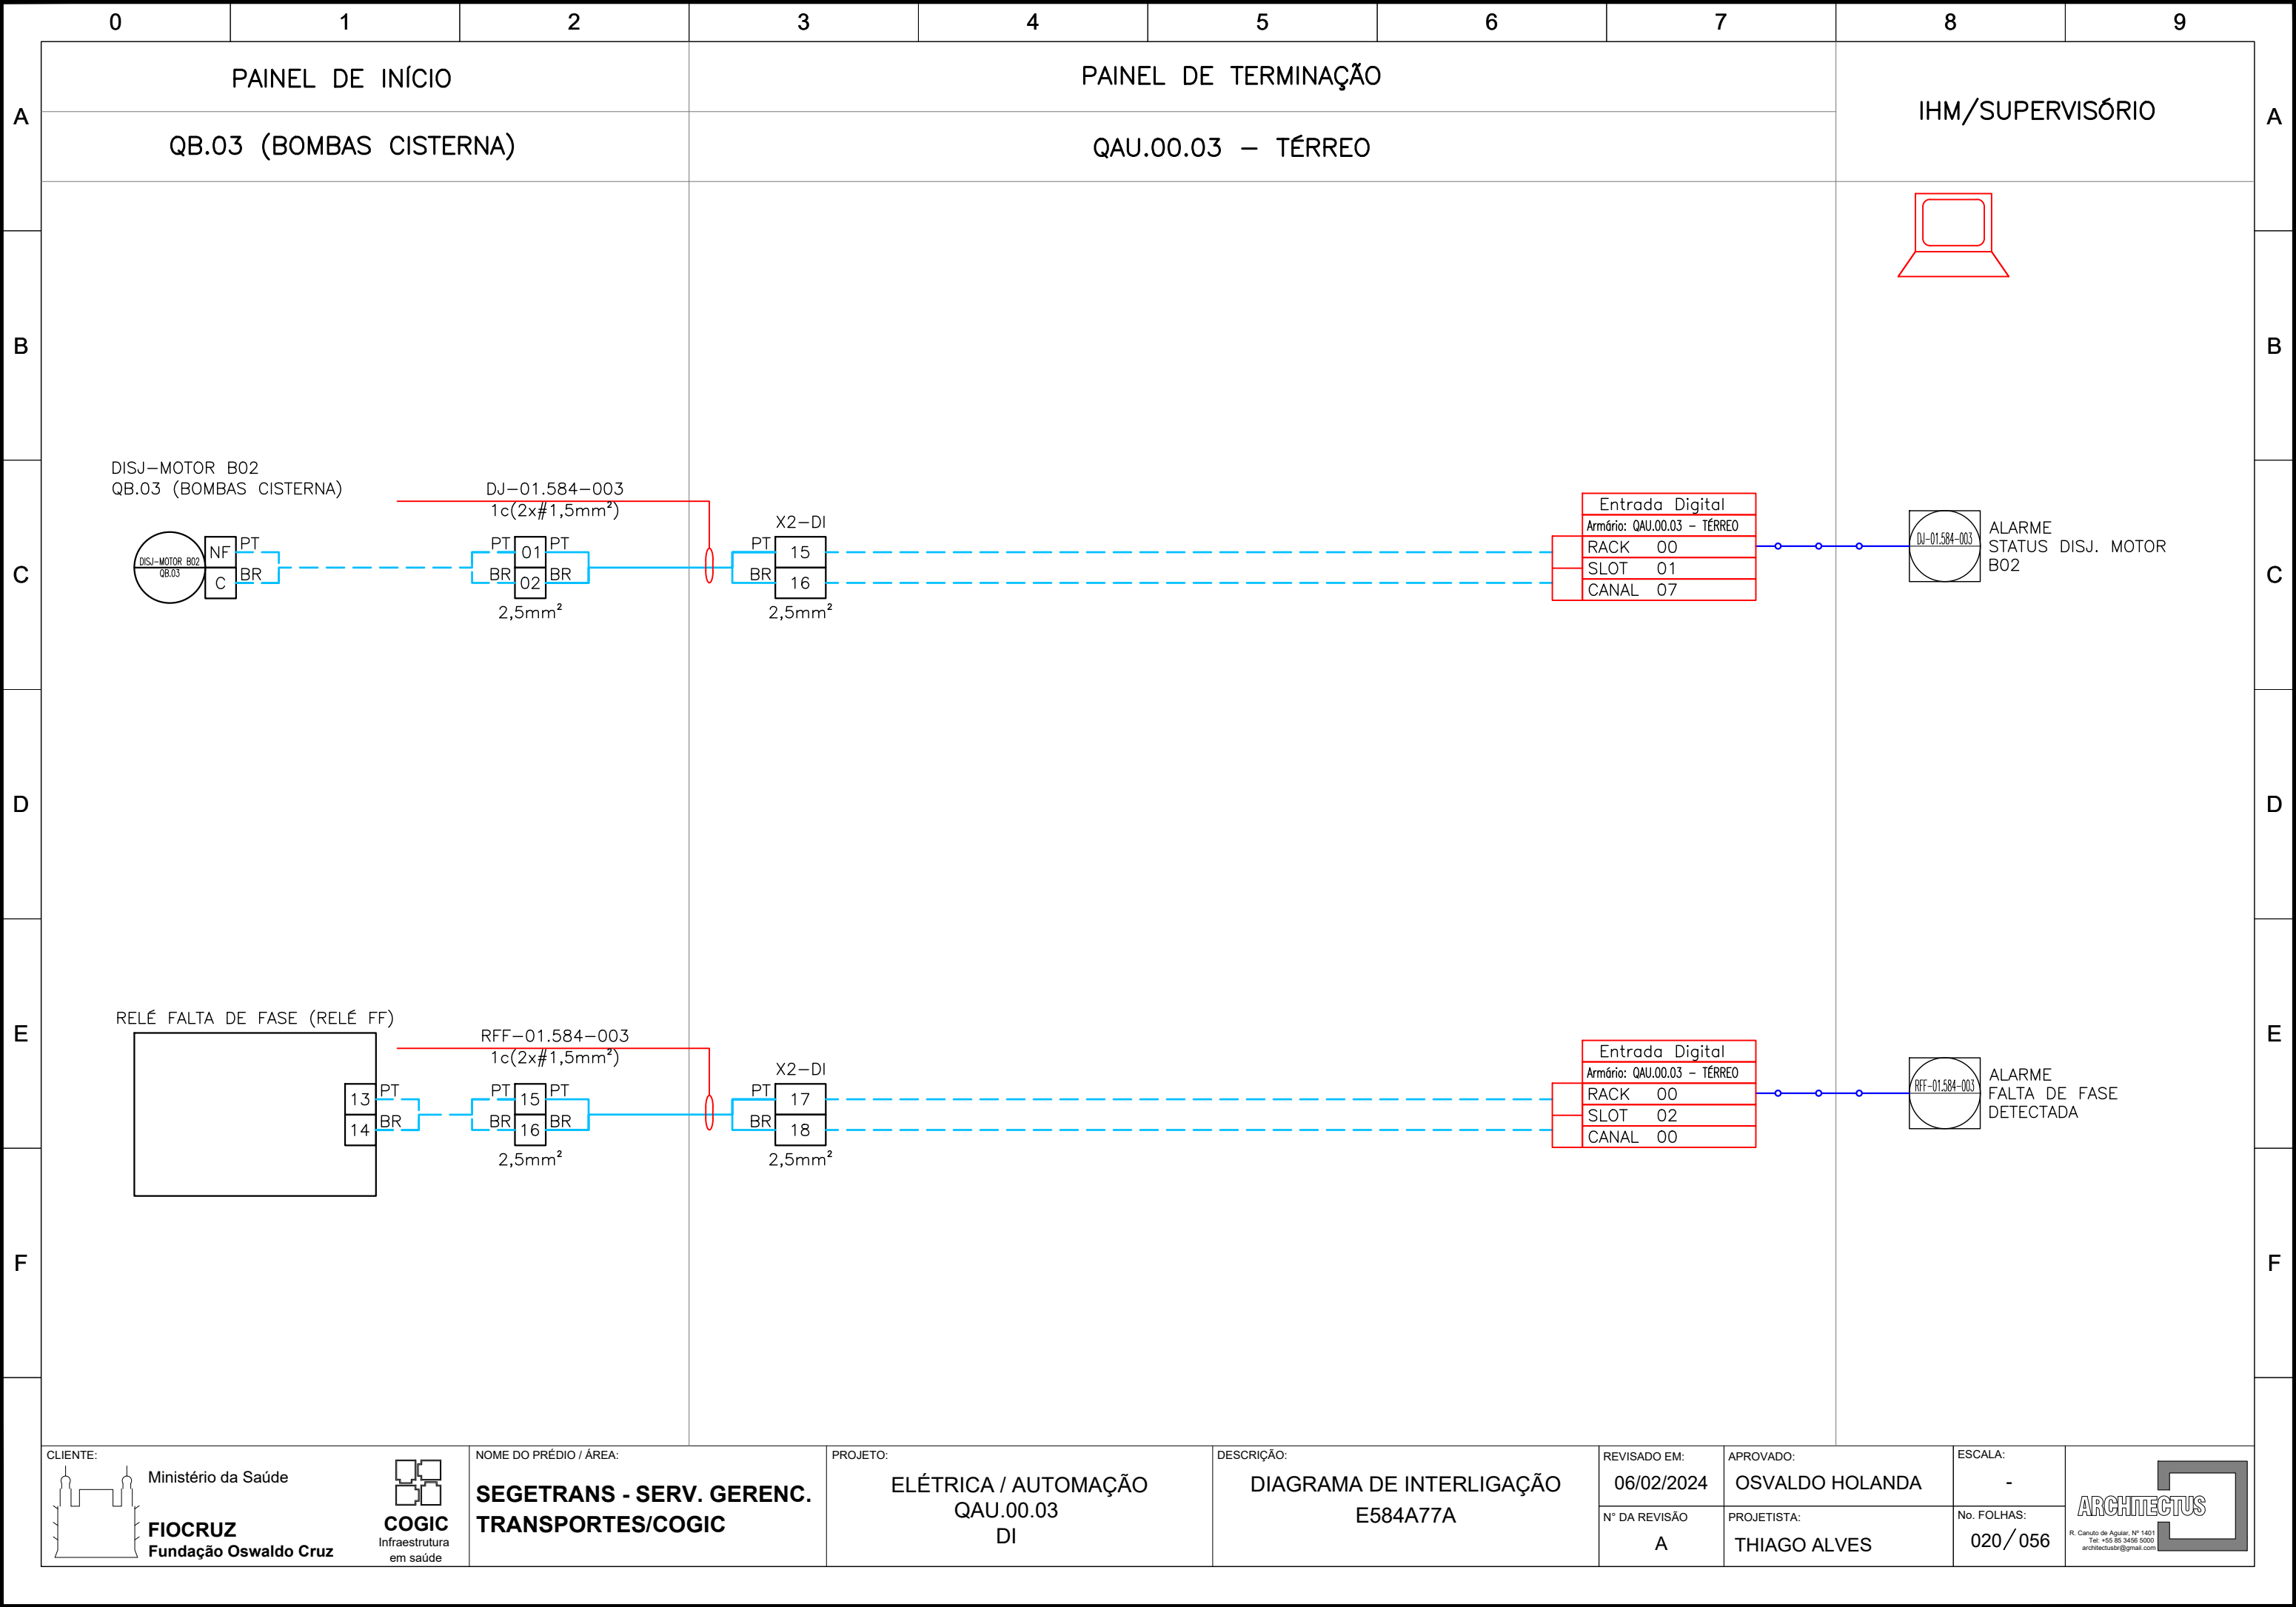

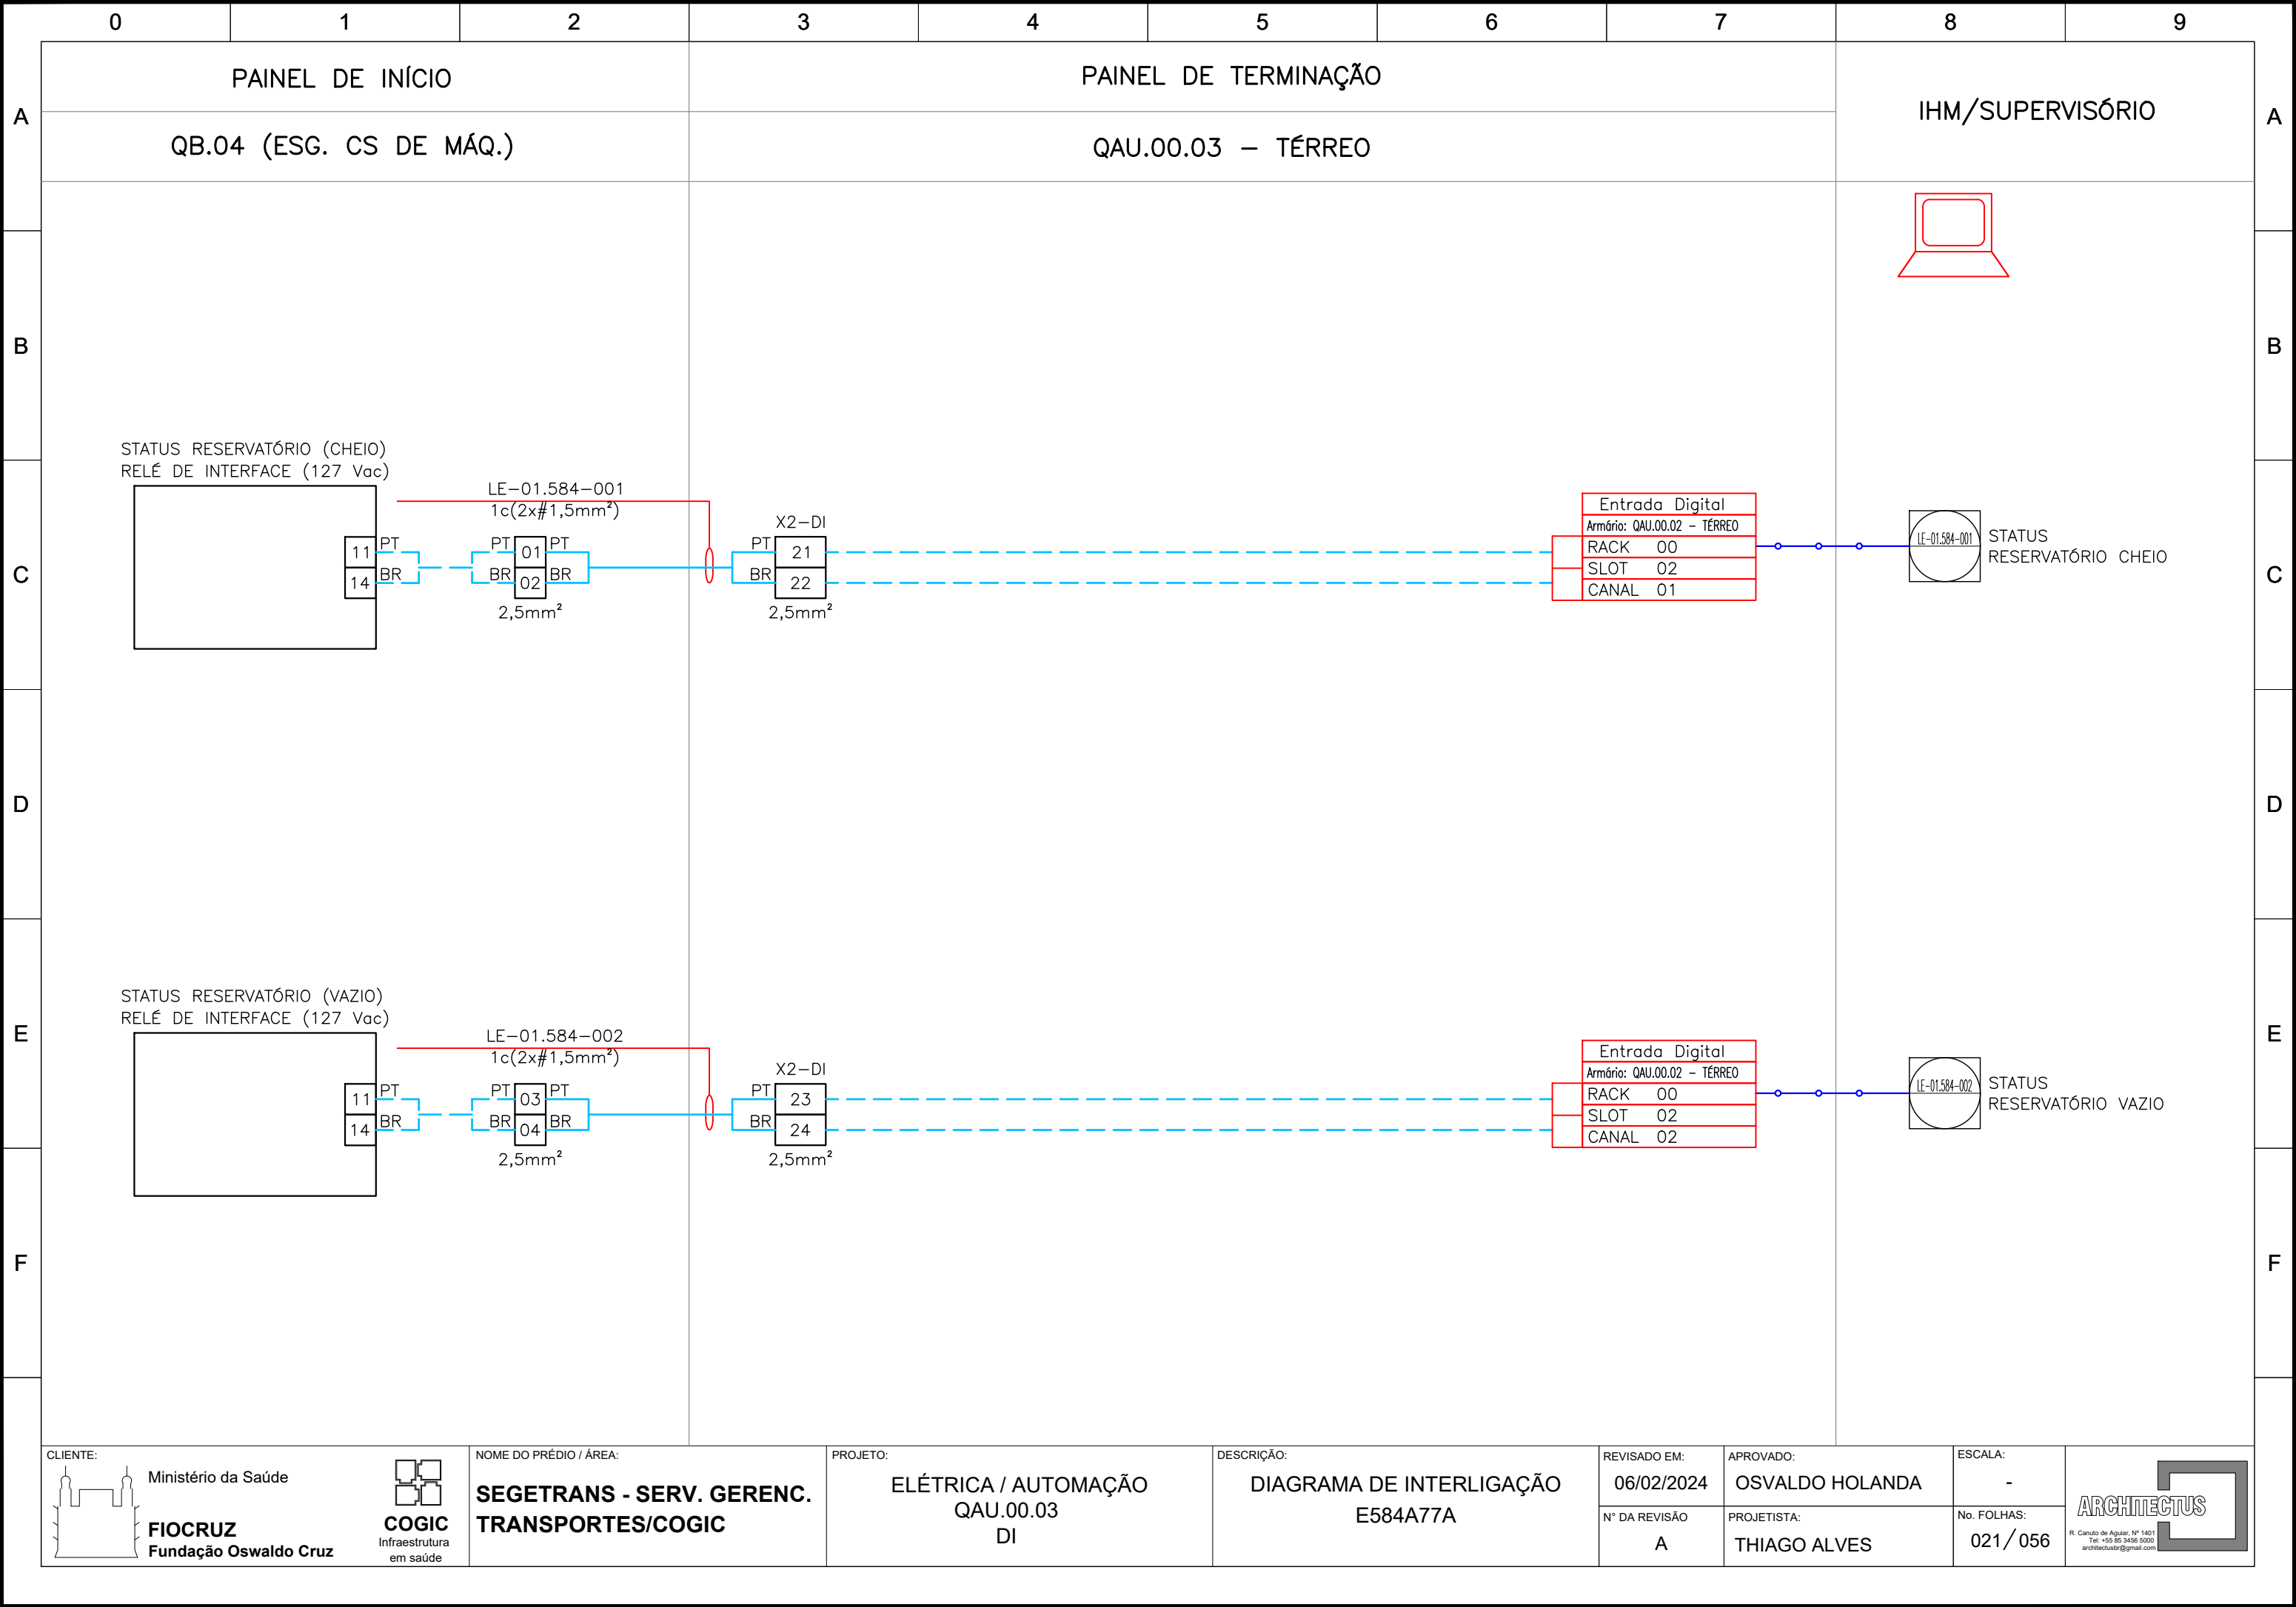


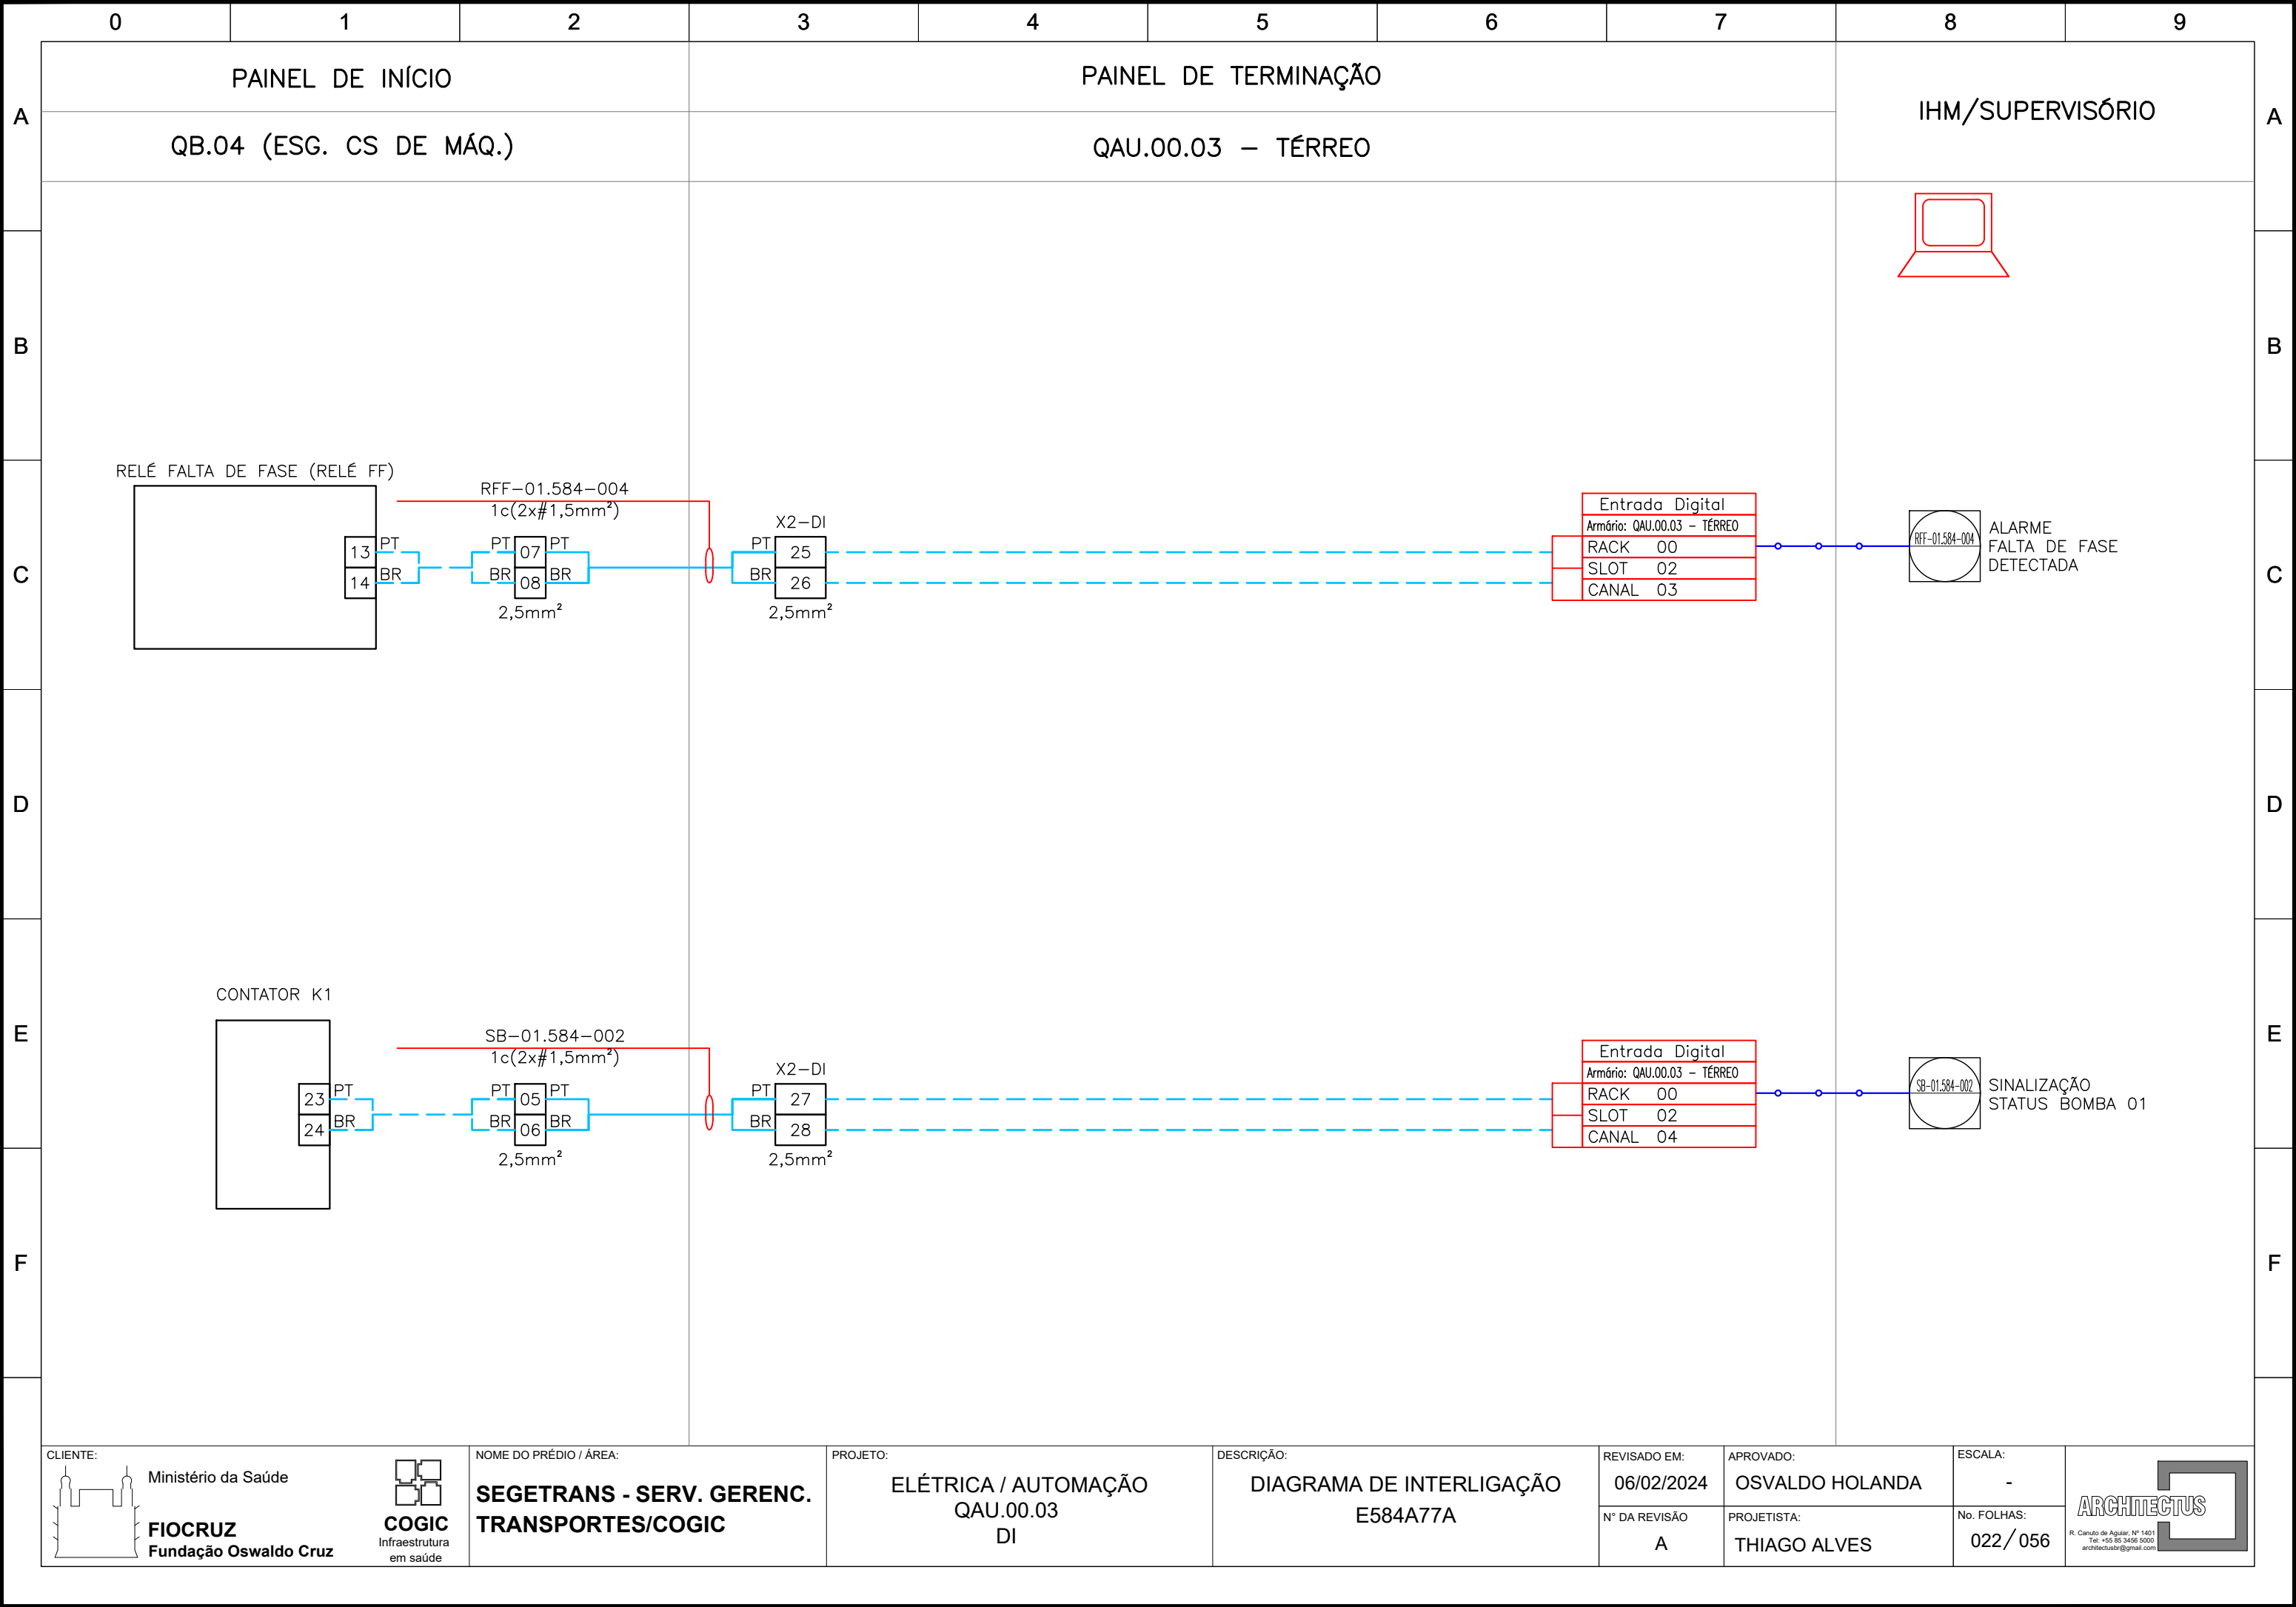


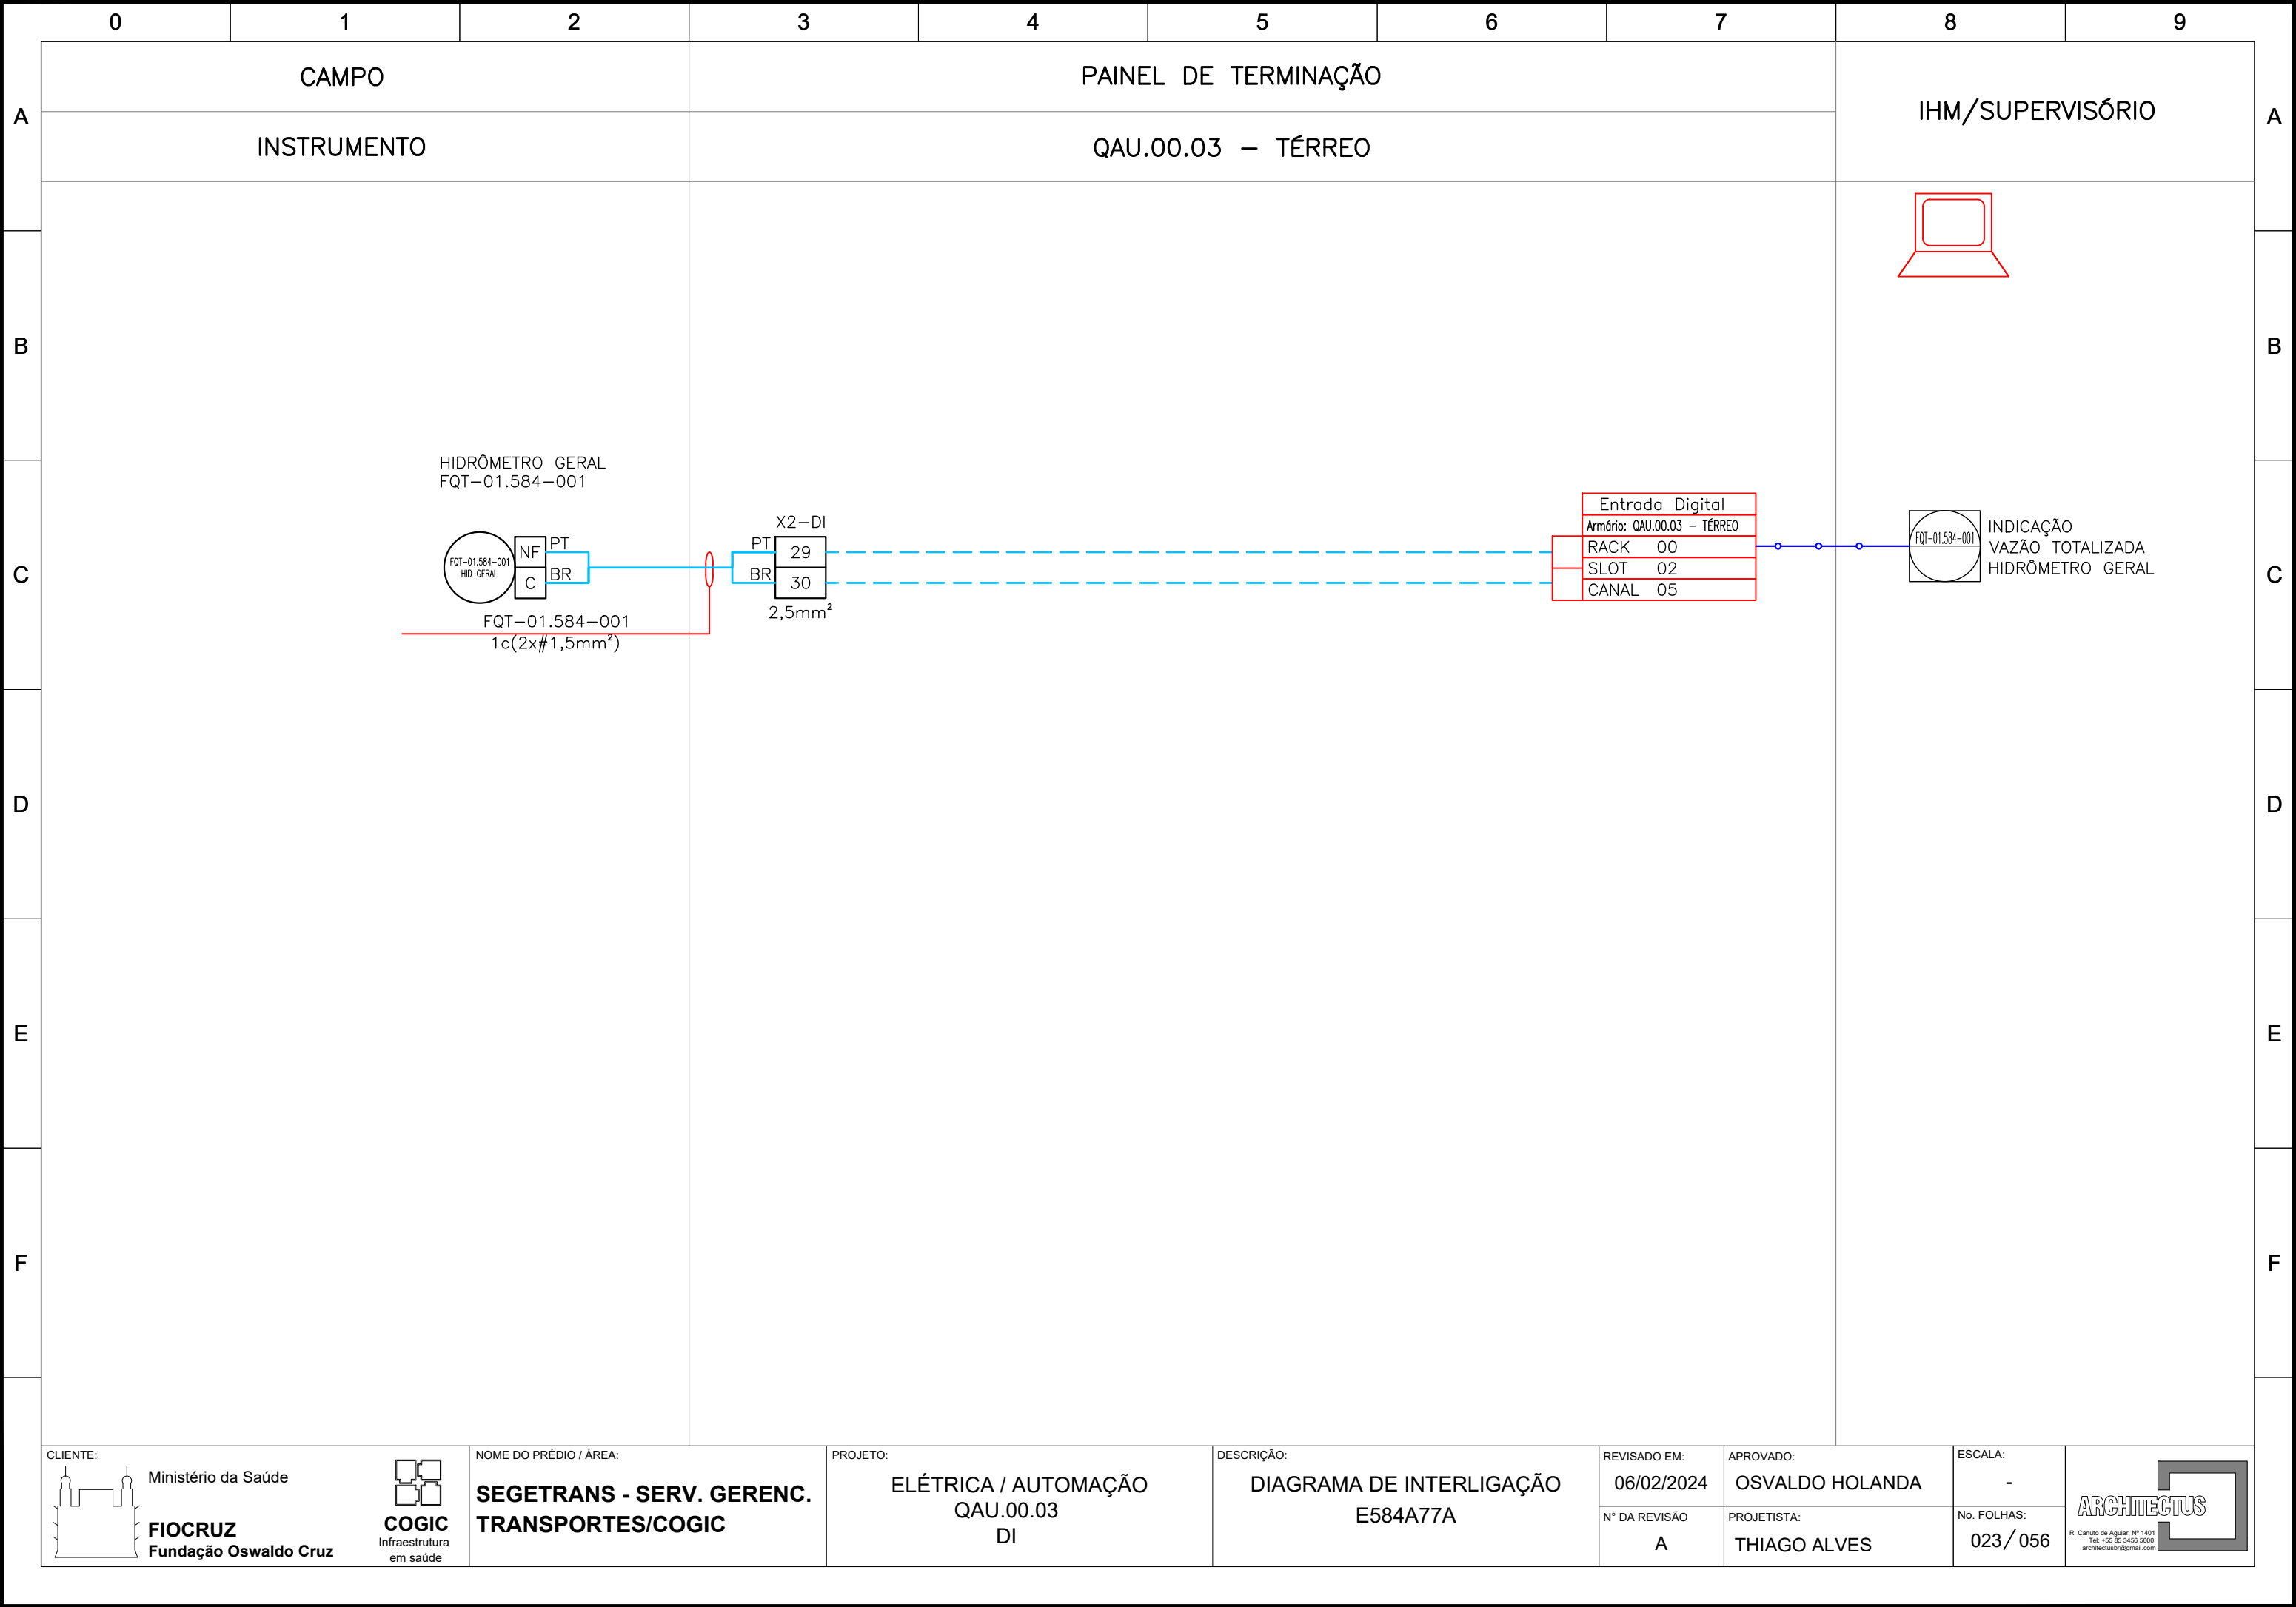








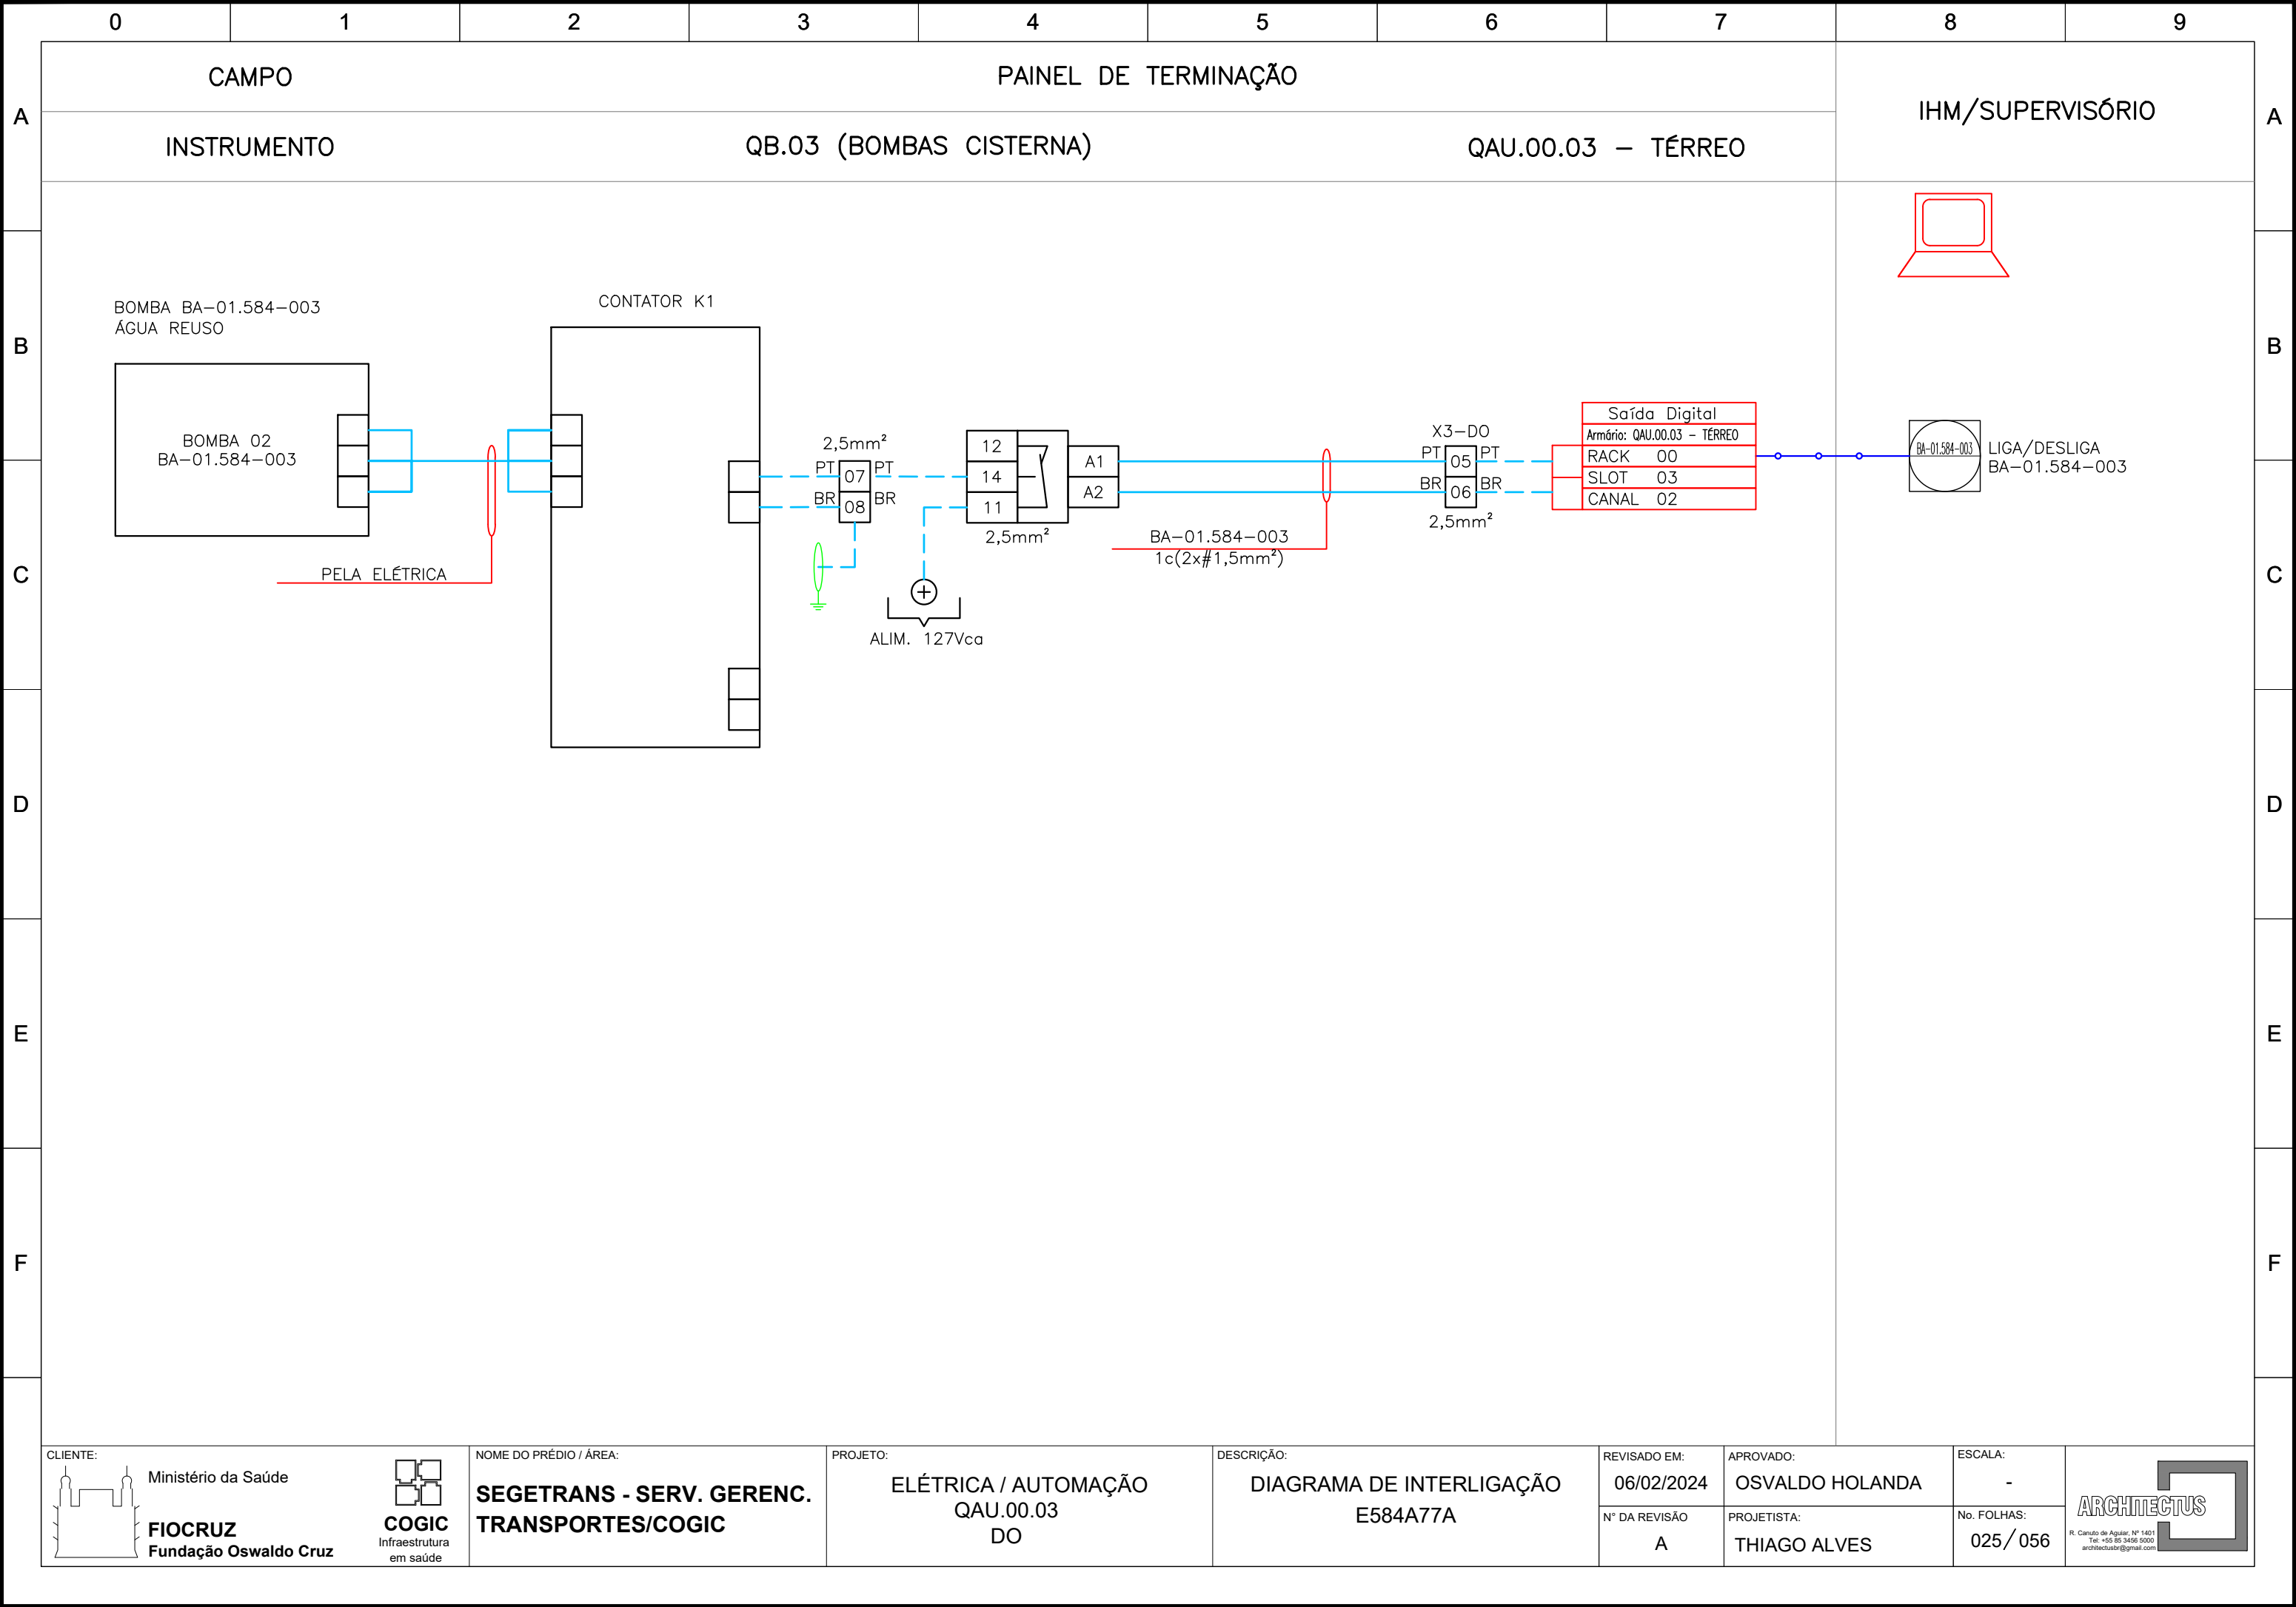

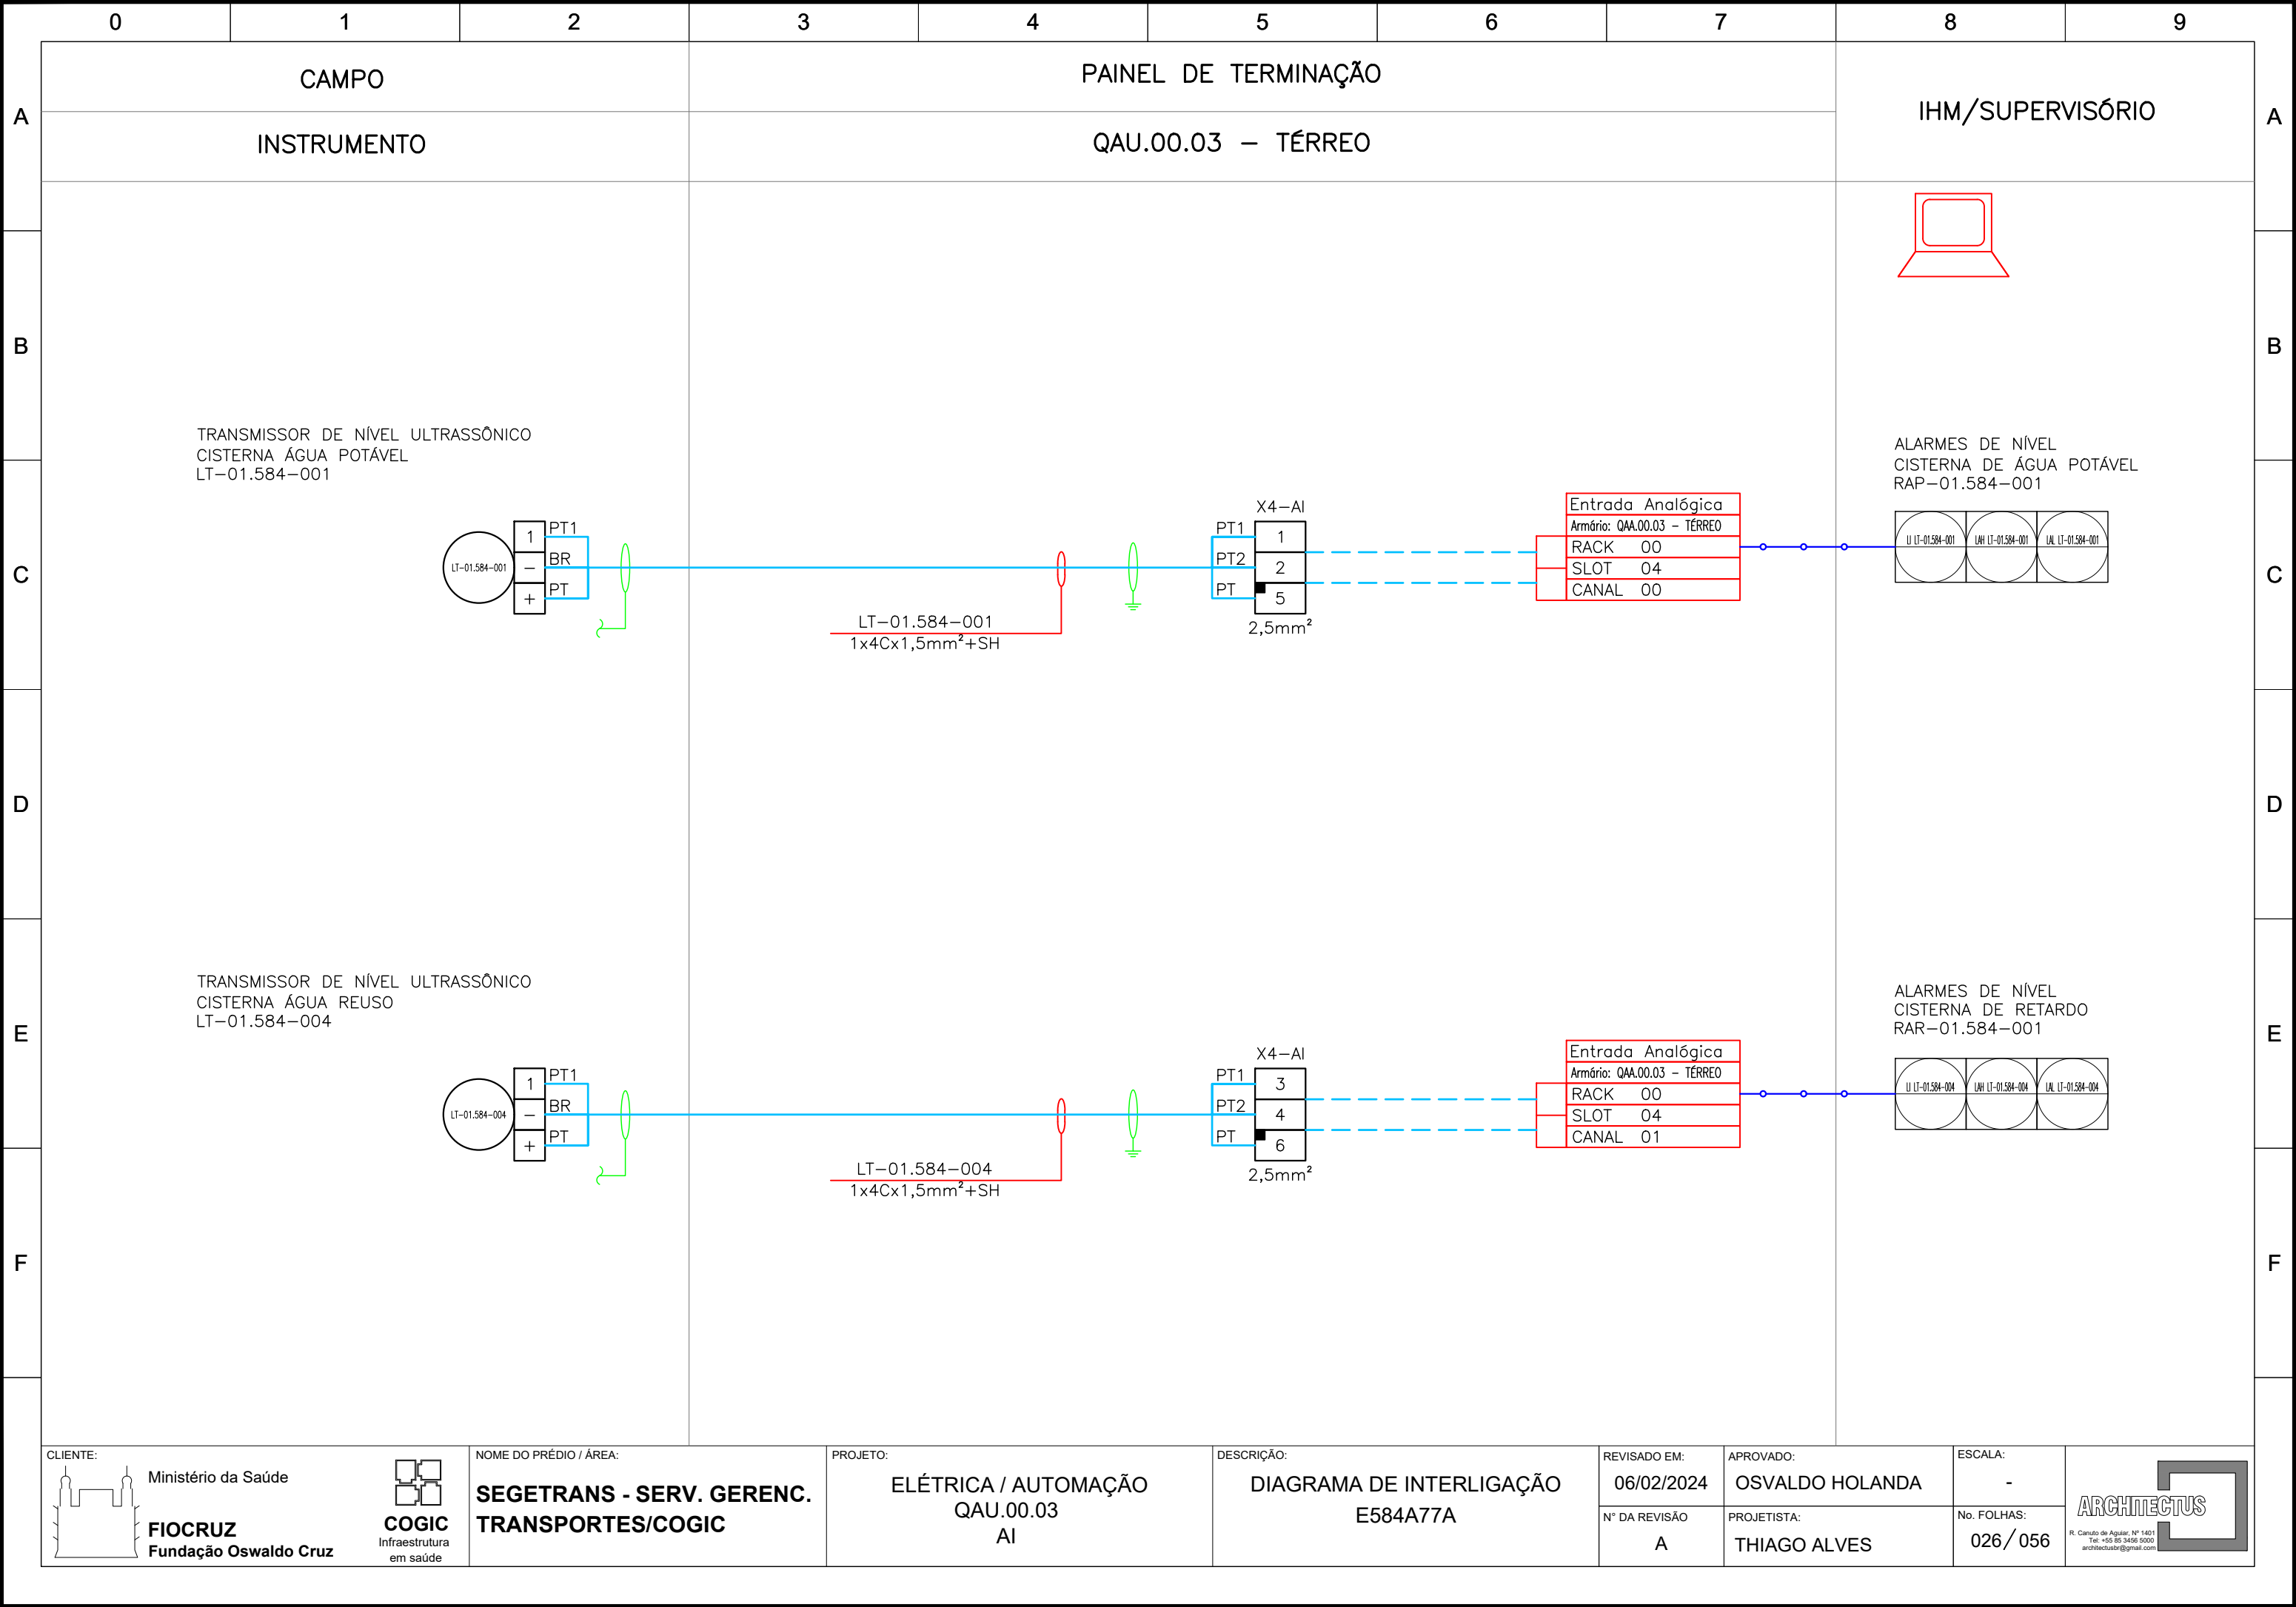

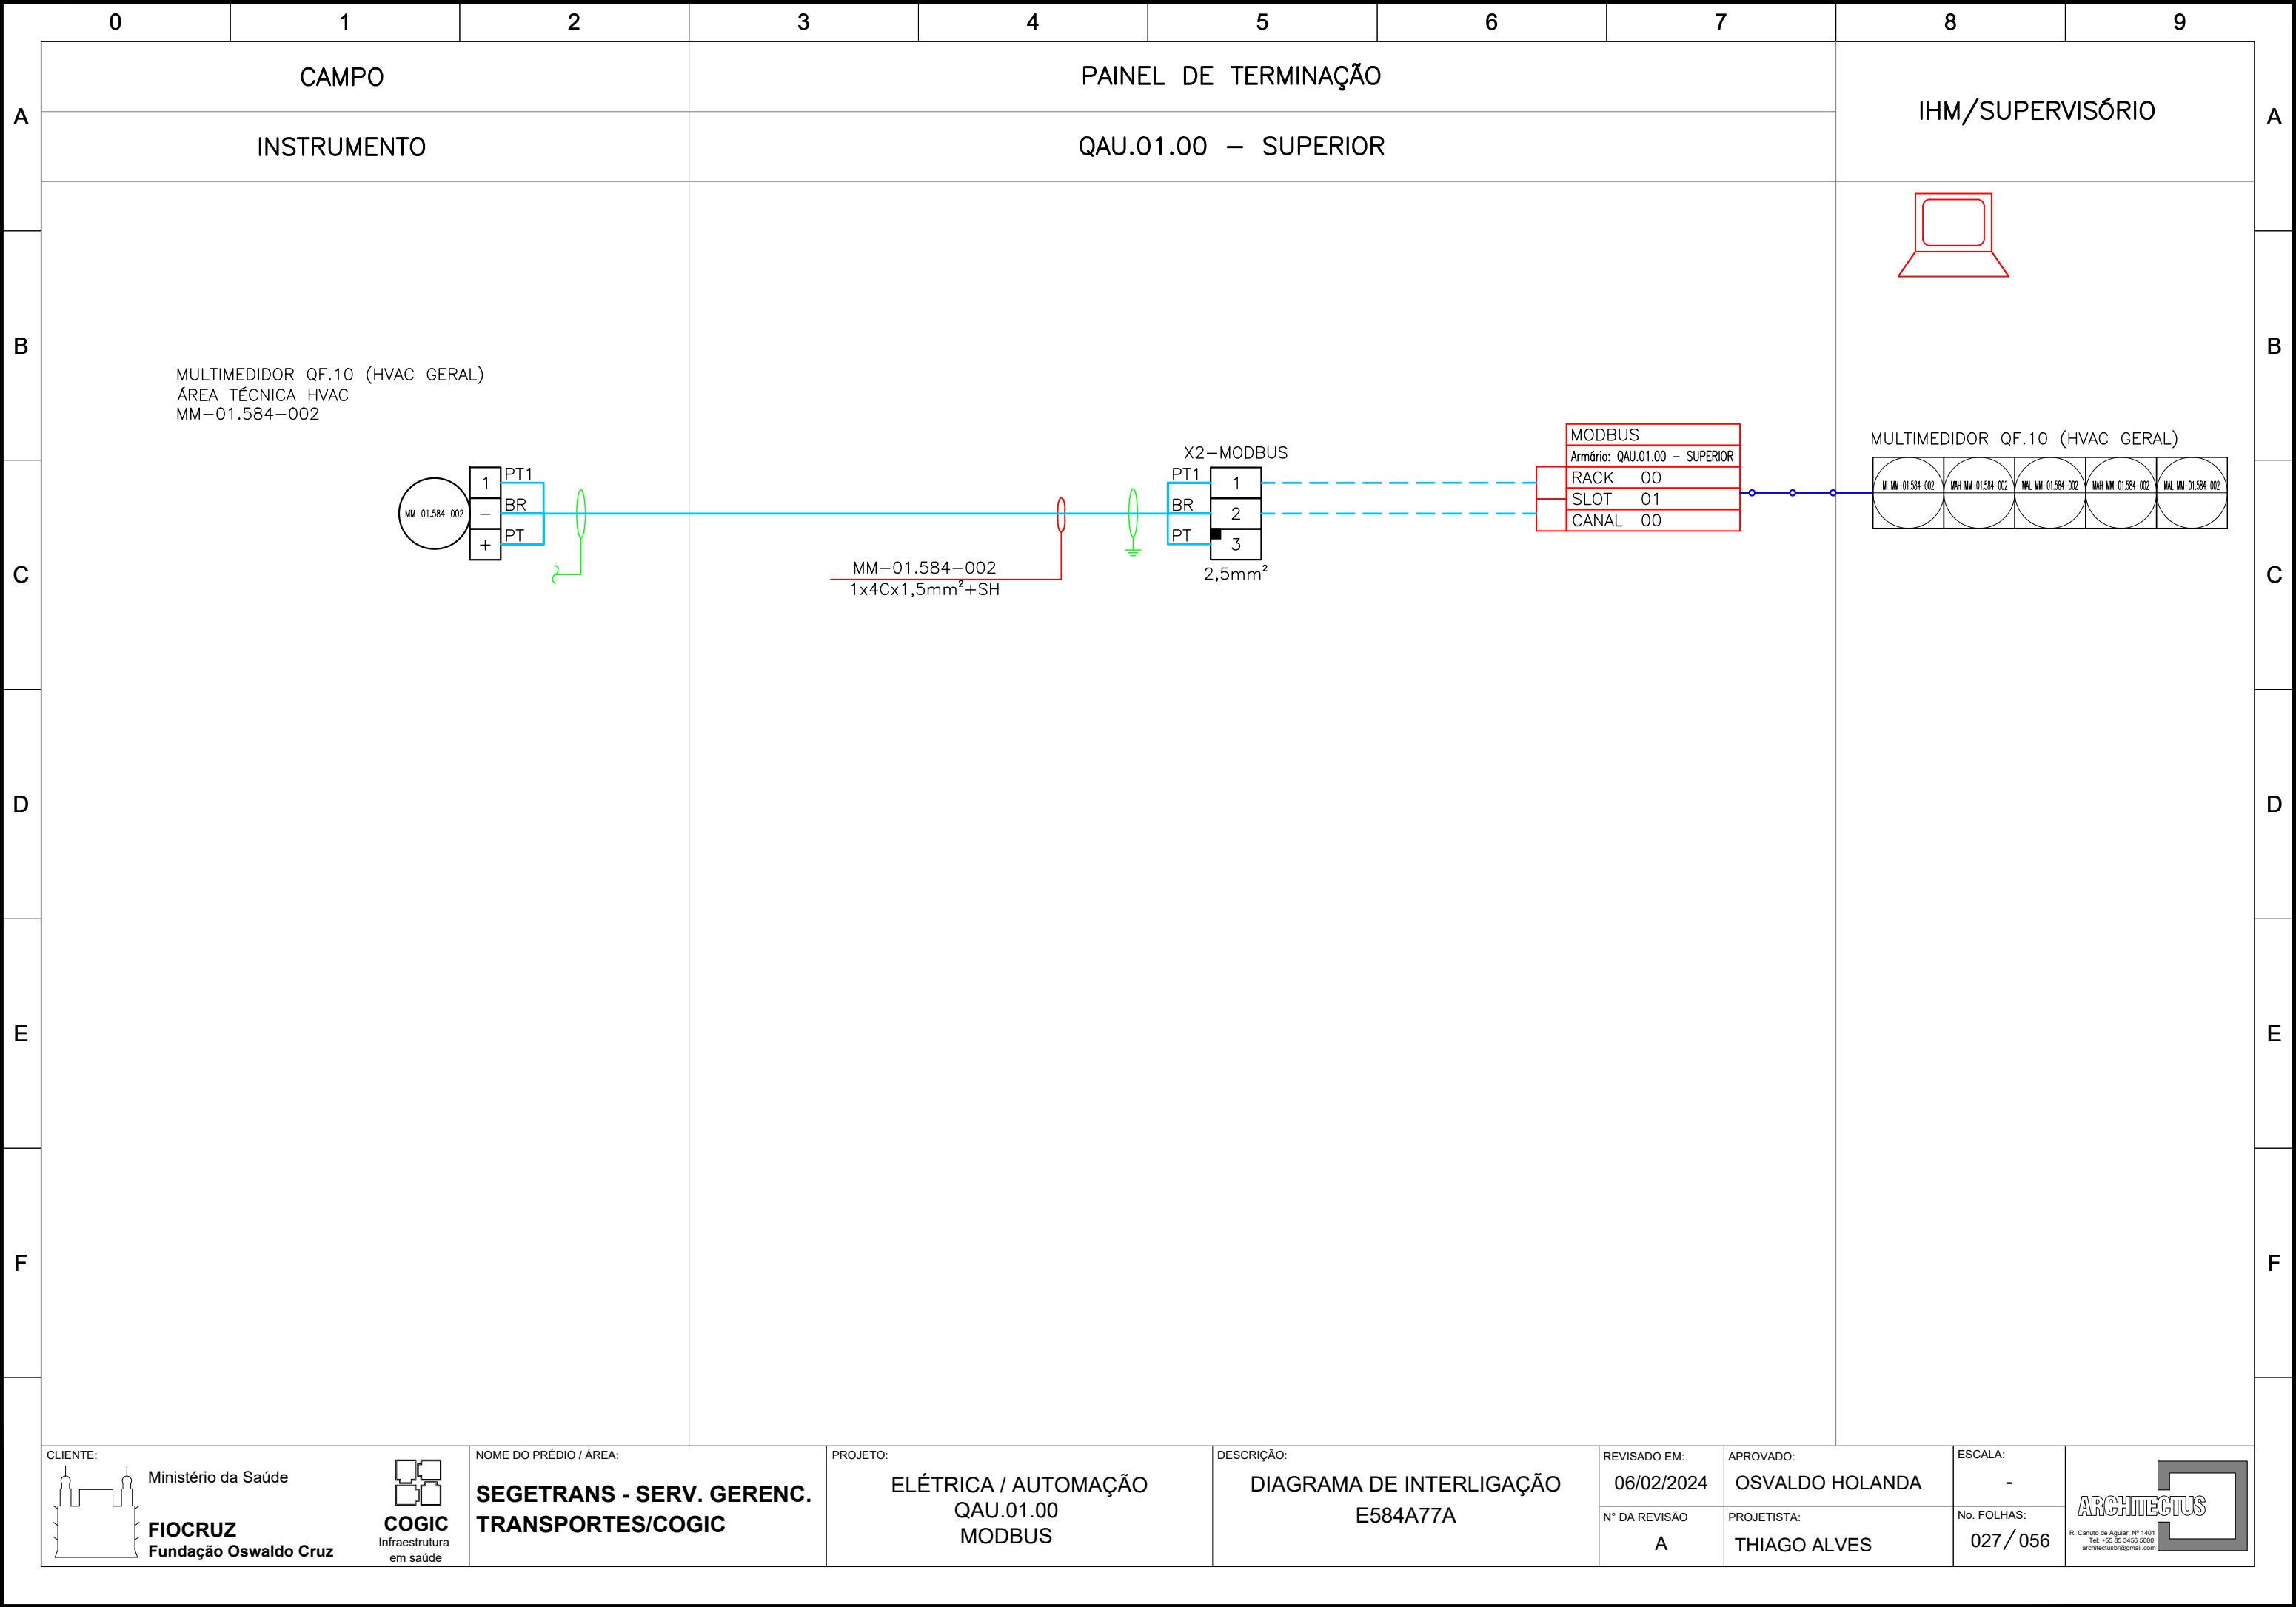

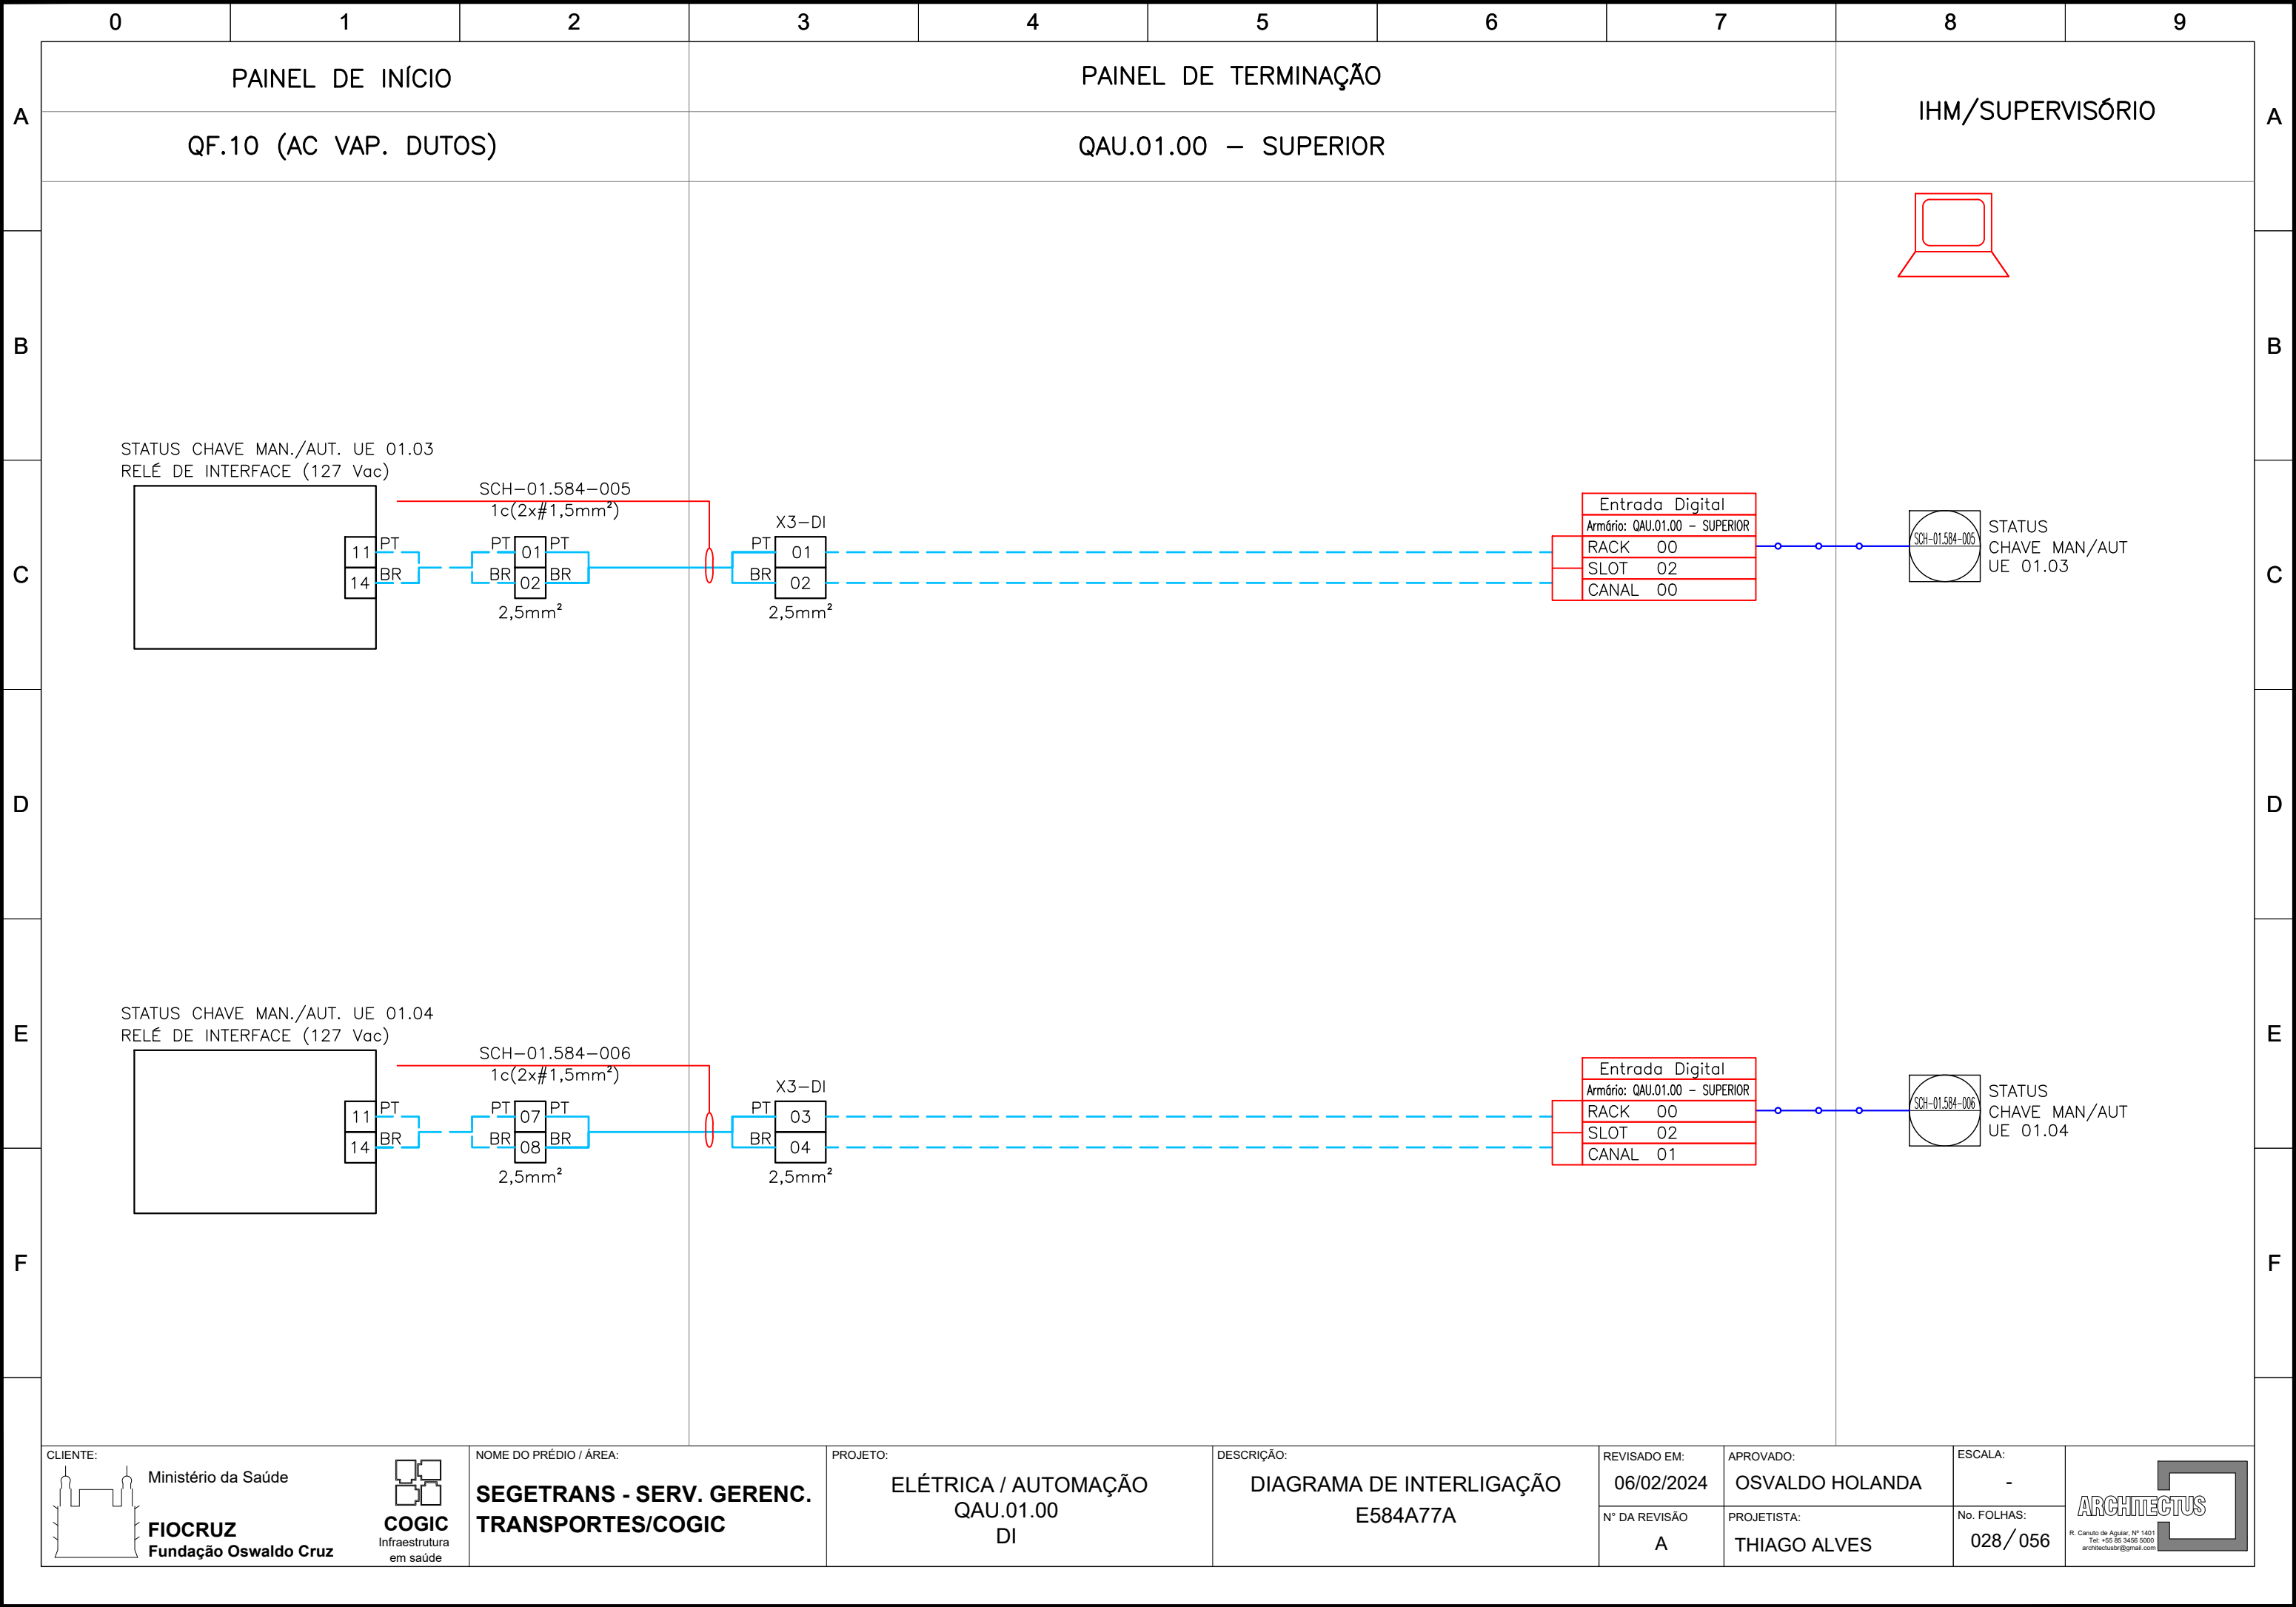

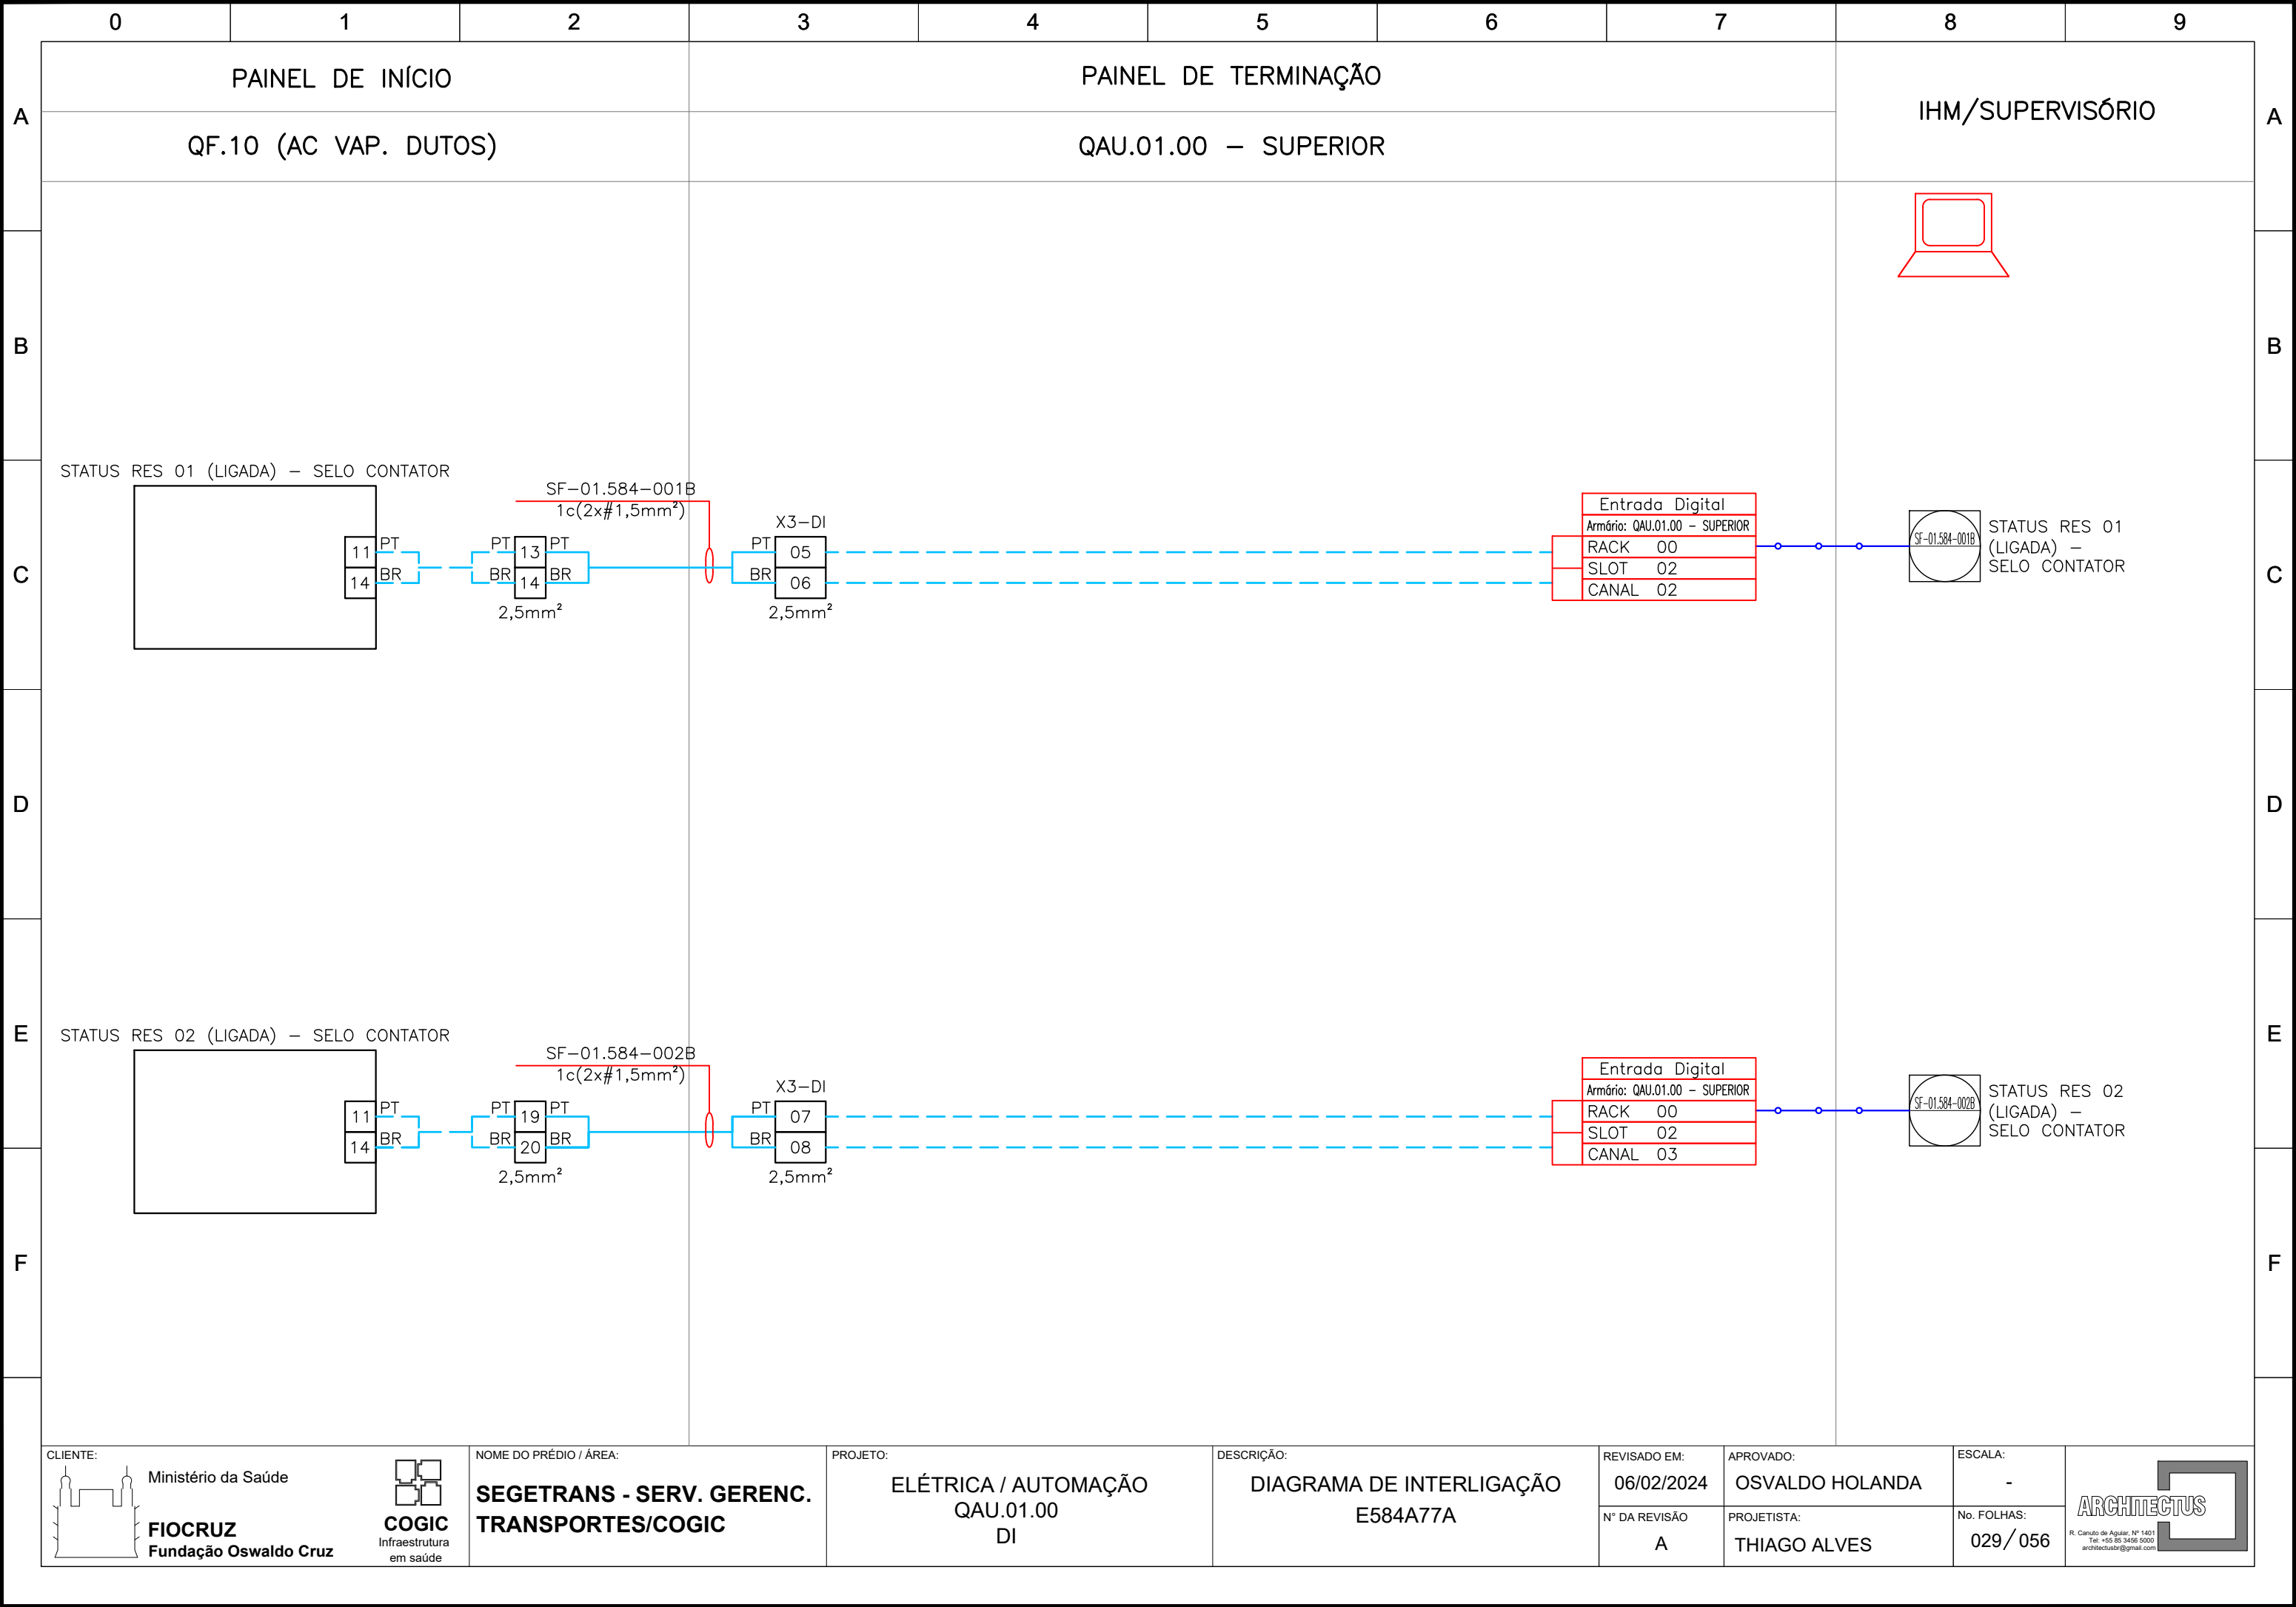2,5mm<sup>2</sup>

X3-DI

Entrada Digital

Armário: QAU.01.00 – SUPERIOR

RACK 00

SLOT 02

CANAL 02

SF-01.584-001B

STATUS RES 01 (LIGADA) – SELO CONTATOR

CLIENTE:



Ministério da Saúde

**FIOCRUZ**

Fundação Oswaldo Cruz



COGIC

Infraestrutura em saúde

NOME DO PRÉDIO / ÁREA:

**SEGETRANS - SERV. GERENC. TRANSPORTES/COGIC**

PROJETO:

ELÉTRICA / AUTOMAÇÃO

QAU.01.00

DI

DESCRIÇÃO:

DIAGRAMA DE INTERLIGAÇÃO

E584A77A

REVISADO EM:

06/02/2024

N° DA REVISÃO

A

APROVADO:

OSVALDO HOLANDA

PROJETISTA:

THIAGO ALVES

ESCALA:

-

No. FOLHAS:


029/056



ARCHTECTUS

R. Canuto de Aguiar, Nº 1401  
Tel: +55 85 3456 5000  
architectus@gmail.com



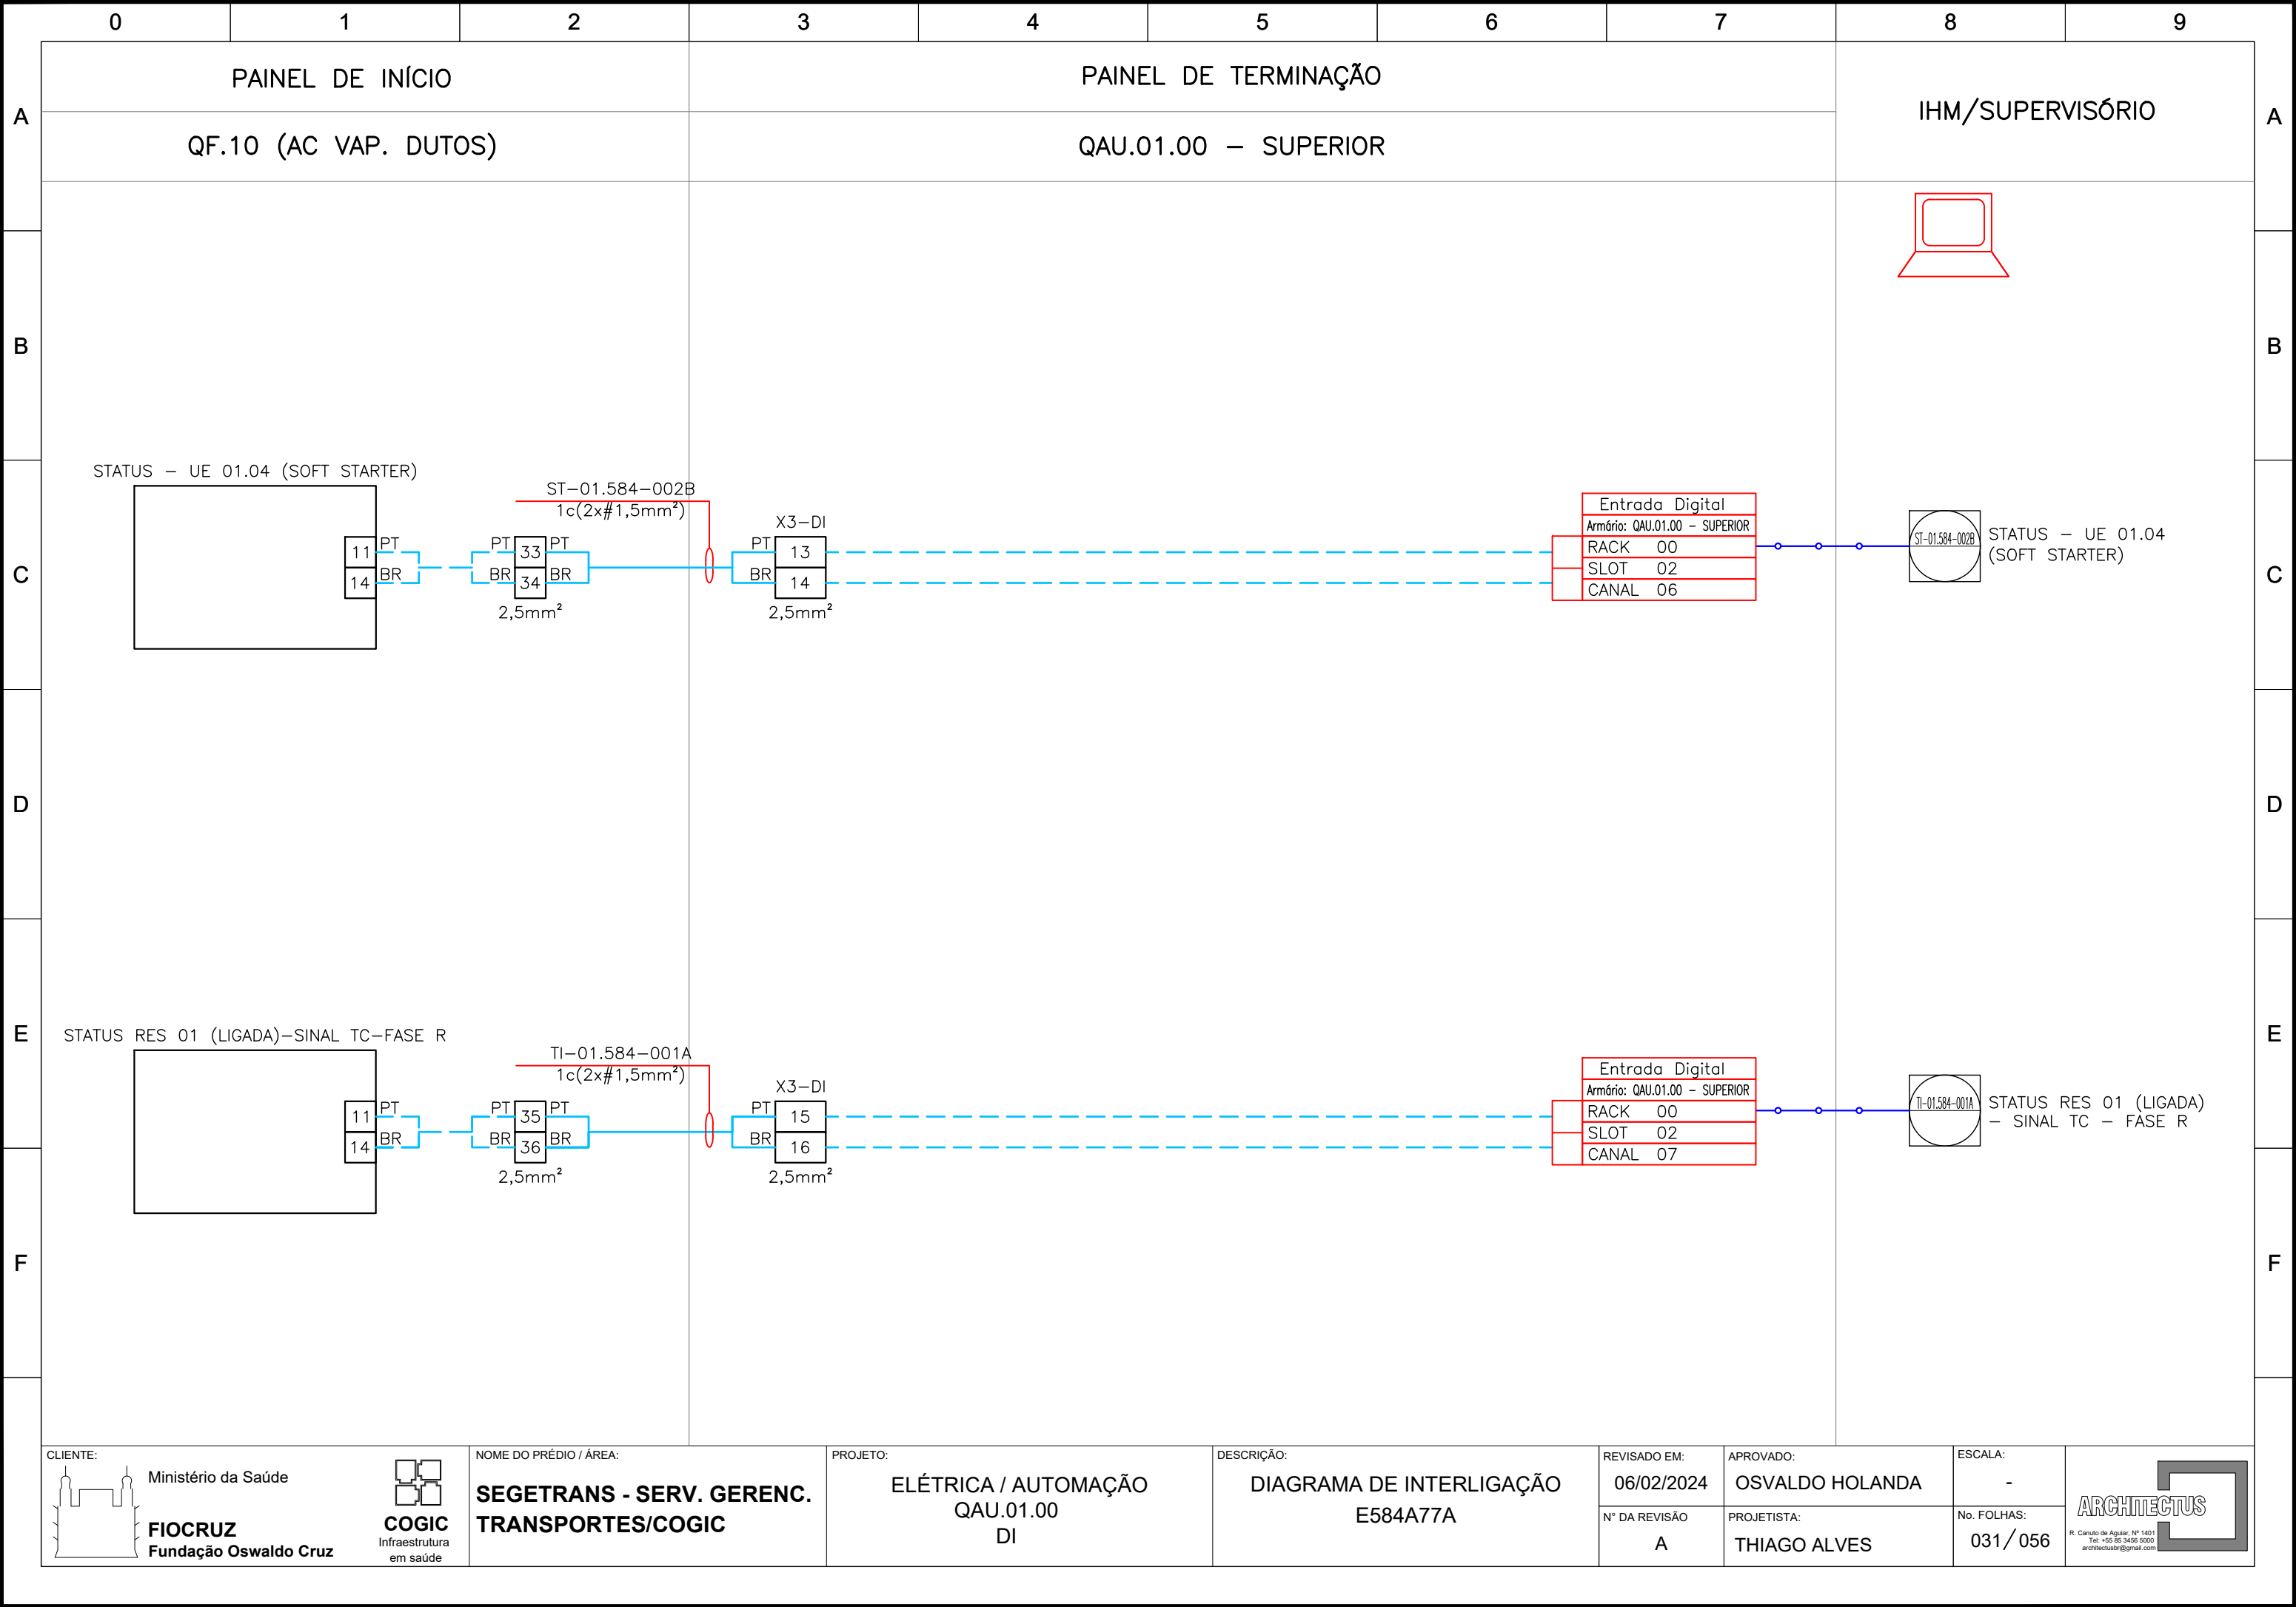

CLIENTE:



Ministério da Saúde

**FIOCRUZ**

Fundação Oswaldo Cruz



**COGIC**

Infraestrutura em saúde

NOME DO PRÉDIO / ÁREA:

**SEGETRANS - SERV. GERENC. TRANSPORTES/COGIC**

PROJETO:

**ELÉTRICA / AUTOMAÇÃO**

QAU.01.00

DI

DESCRIÇÃO:

**DIAGRAMA DE INTERLIGAÇÃO**

E584A77A

REVISADO EM:

06/02/2024

N° DA REVISÃO

A

APROVADO:

OSVALDO HOLANDA

PROJETISTA:

THIAGO ALVES

ESCALA:

-


No. FOLHAS:

031/056




**ARCHTECTUS**

R. Canuto de Aguiar, Nº 1401  
Tel: +55 85 3456 5000  
archtectus@gmail.com

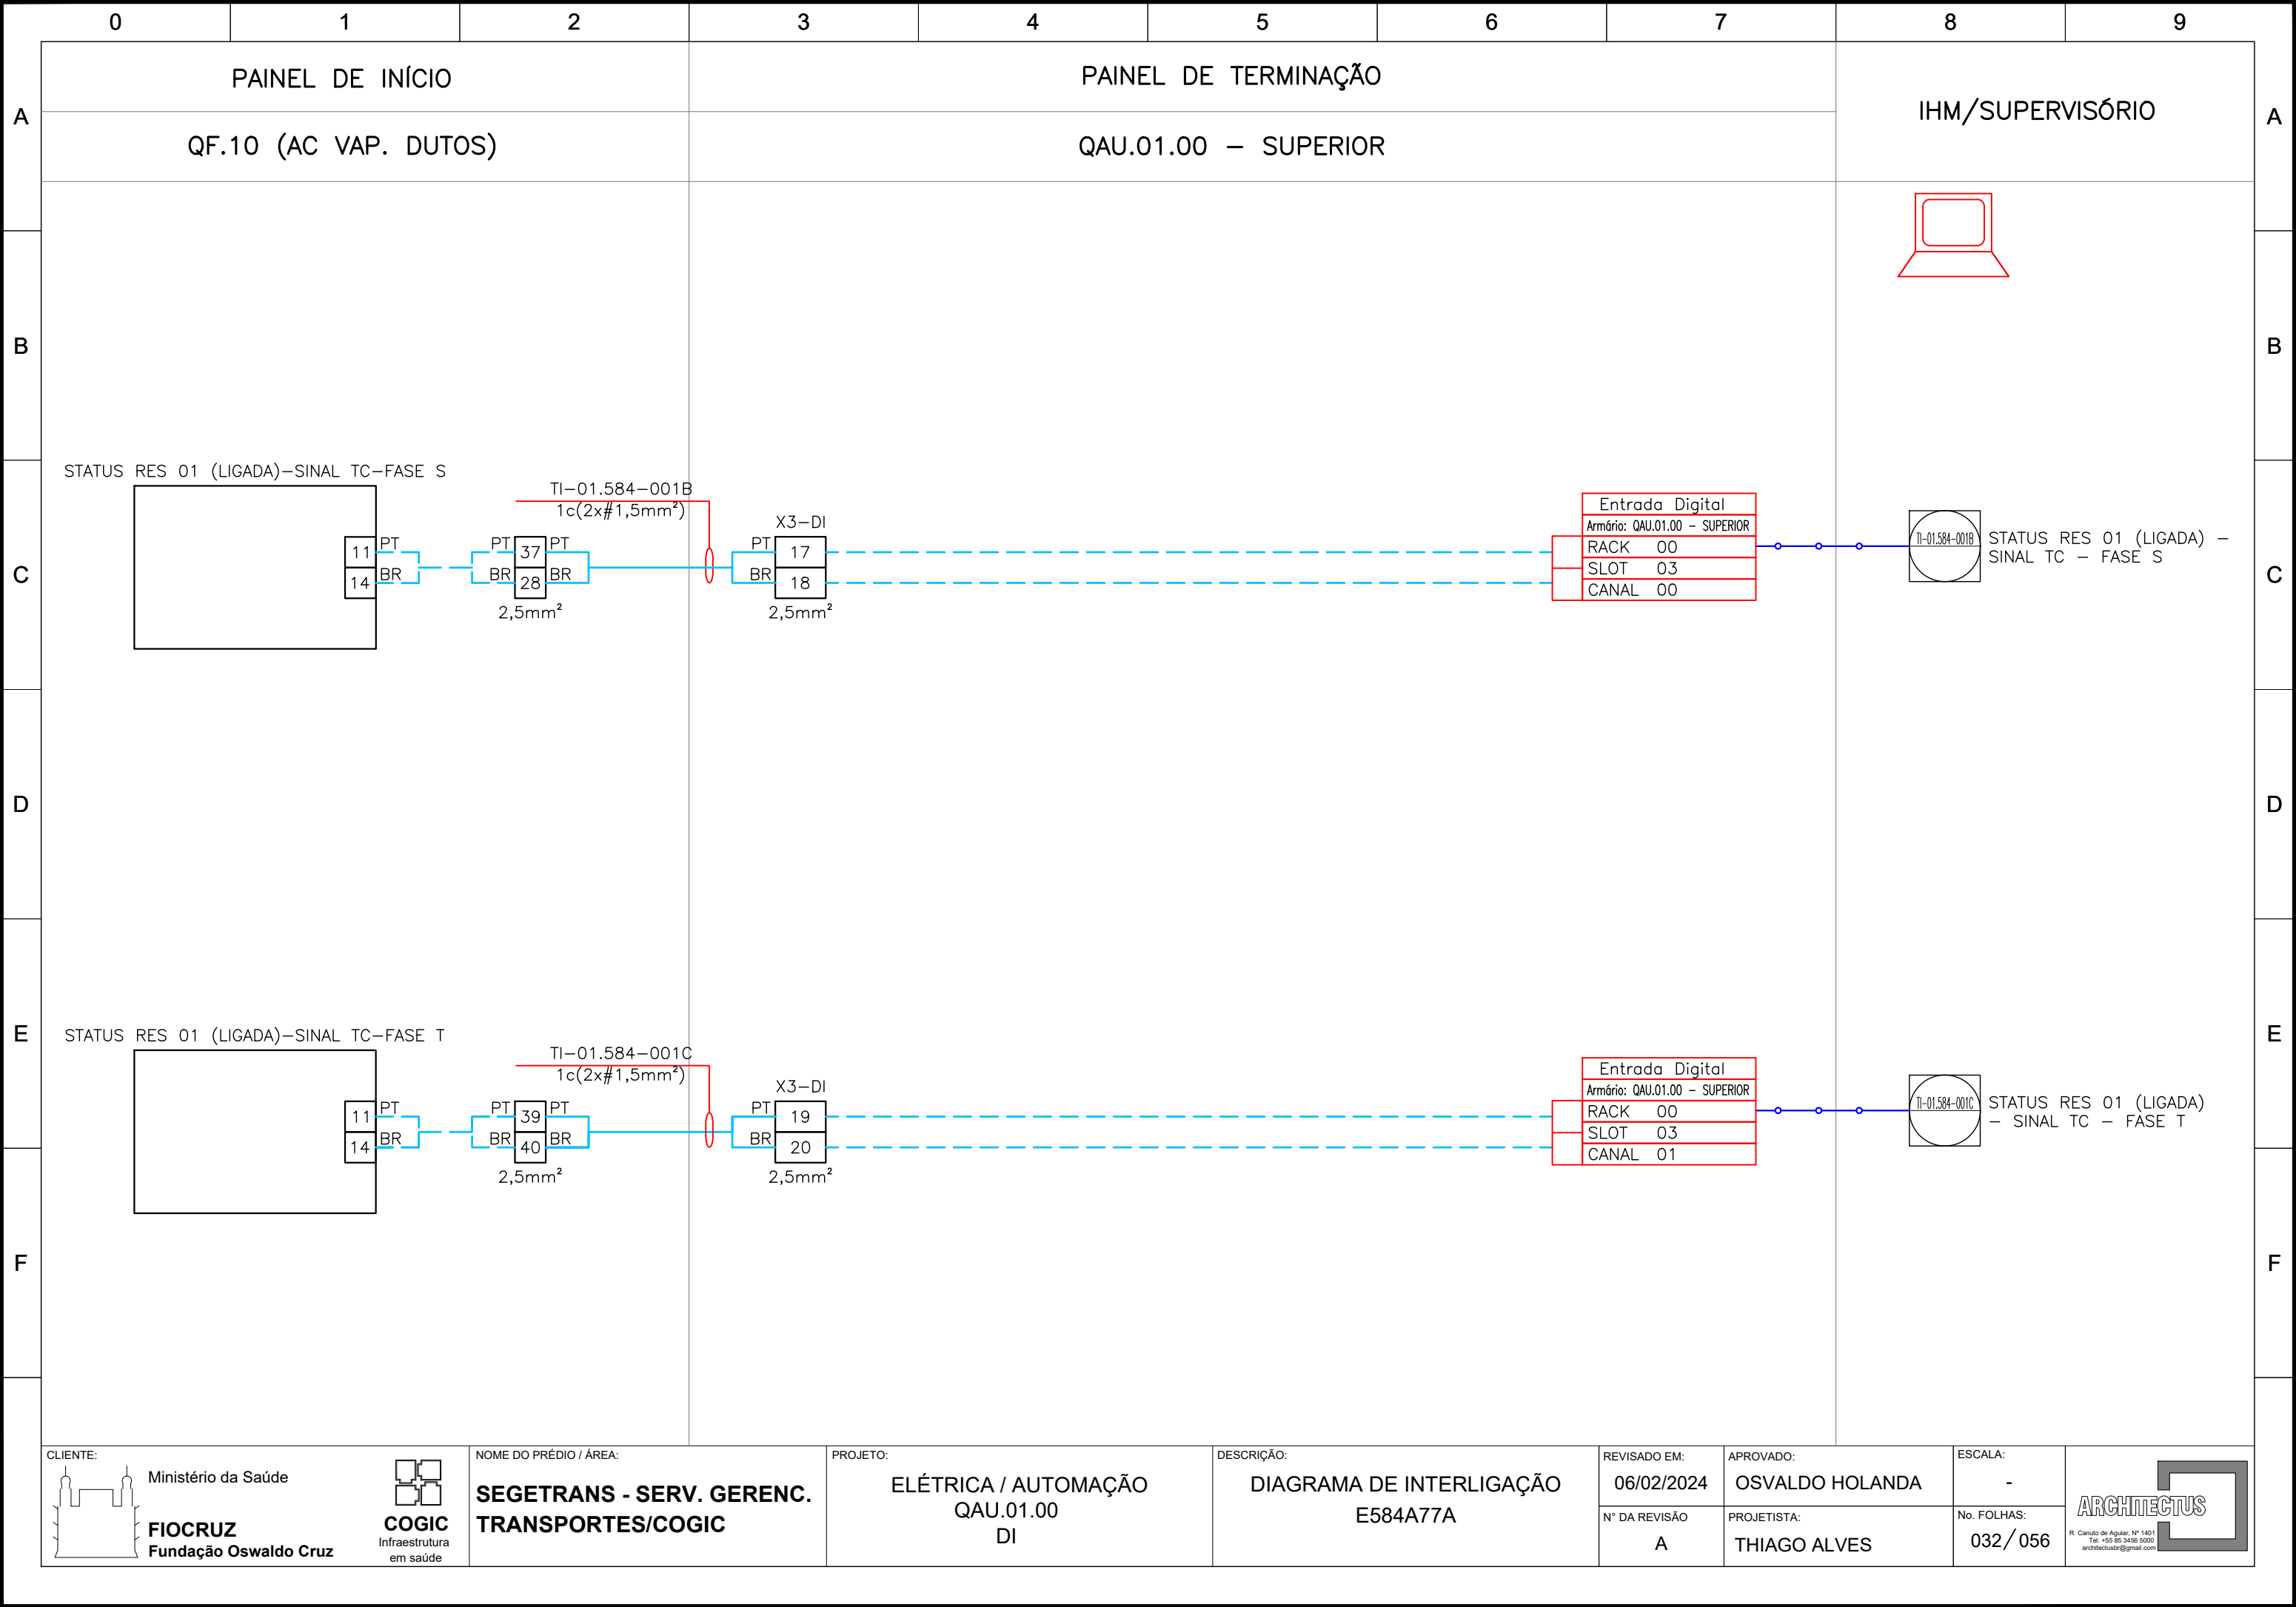

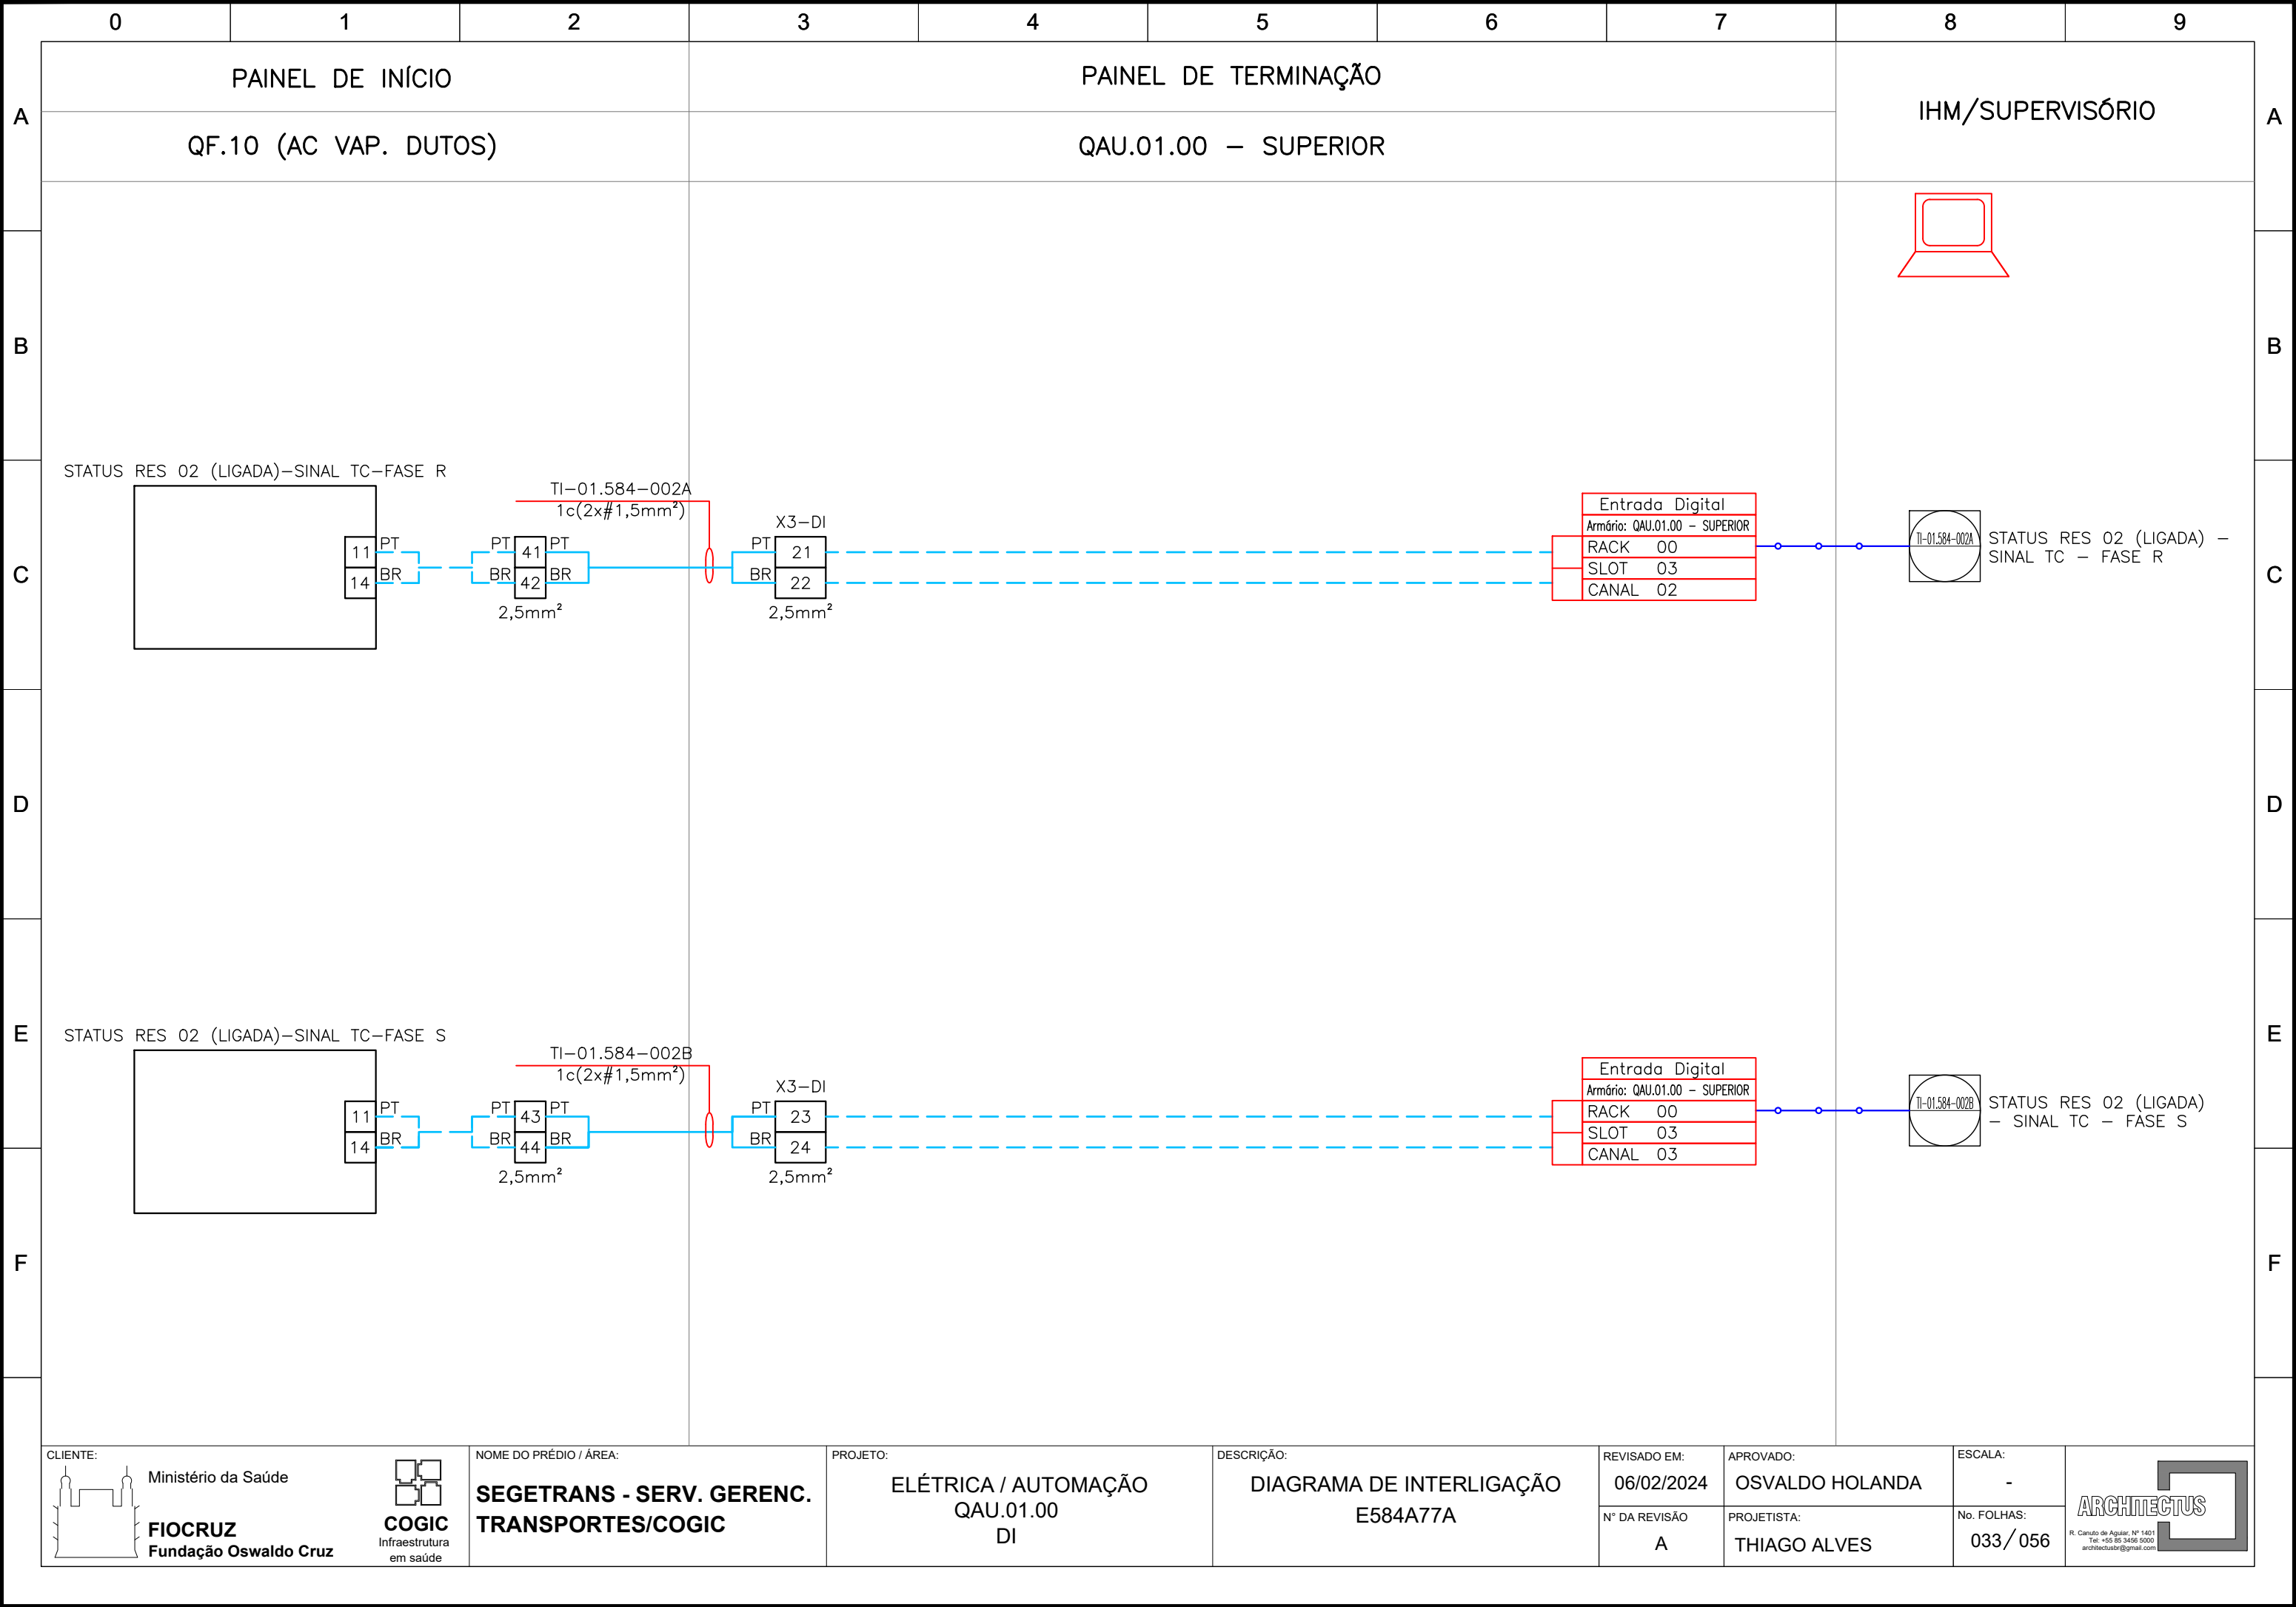

2,5mm<sup>2</sup>TI-01.584-002A  
1c(2x#1,5mm<sup>2</sup>)

21

22

PT

BR

X3-DI

2,5mm<sup>2</sup>

Entrada Digital

Armário: QAU.01.00 – SUPERIOR

RACK 00

SLOT 03

CANAL 02

TI-01.584-002A

STATUS RES 02 (LIGADA) – SINAL TC – FASE R

CLIENTE:



Ministério da Saúde

**FIOCRUZ**

Fundação Oswaldo Cruz



COGIC

Infraestrutura em saúde

NOME DO PRÉDIO / ÁREA:

**SEGETRANS - SERV. GERENC. TRANSPORTES/COGIC**

PROJETO:

ELÉTRICA / AUTOMAÇÃO

QAU.01.00

DI

DESCRIÇÃO:

DIAGRAMA DE INTERLIGAÇÃO

E584A77A

REVISADO EM:

06/02/2024

N° DA REVISÃO

A

APROVADO:

OSVALDO HOLANDA

PROJETISTA:

THIAGO ALVES

ESCALA:

-

No. FOLHAS:

033/056



ARCHTECTUS

R. Canuto de Aguiar, Nº 1401  
Tel. +55 85 3456 5000  
architectus@gmail.com

