



FRANCHA A1-ESTENDIDO - 1180x54mm

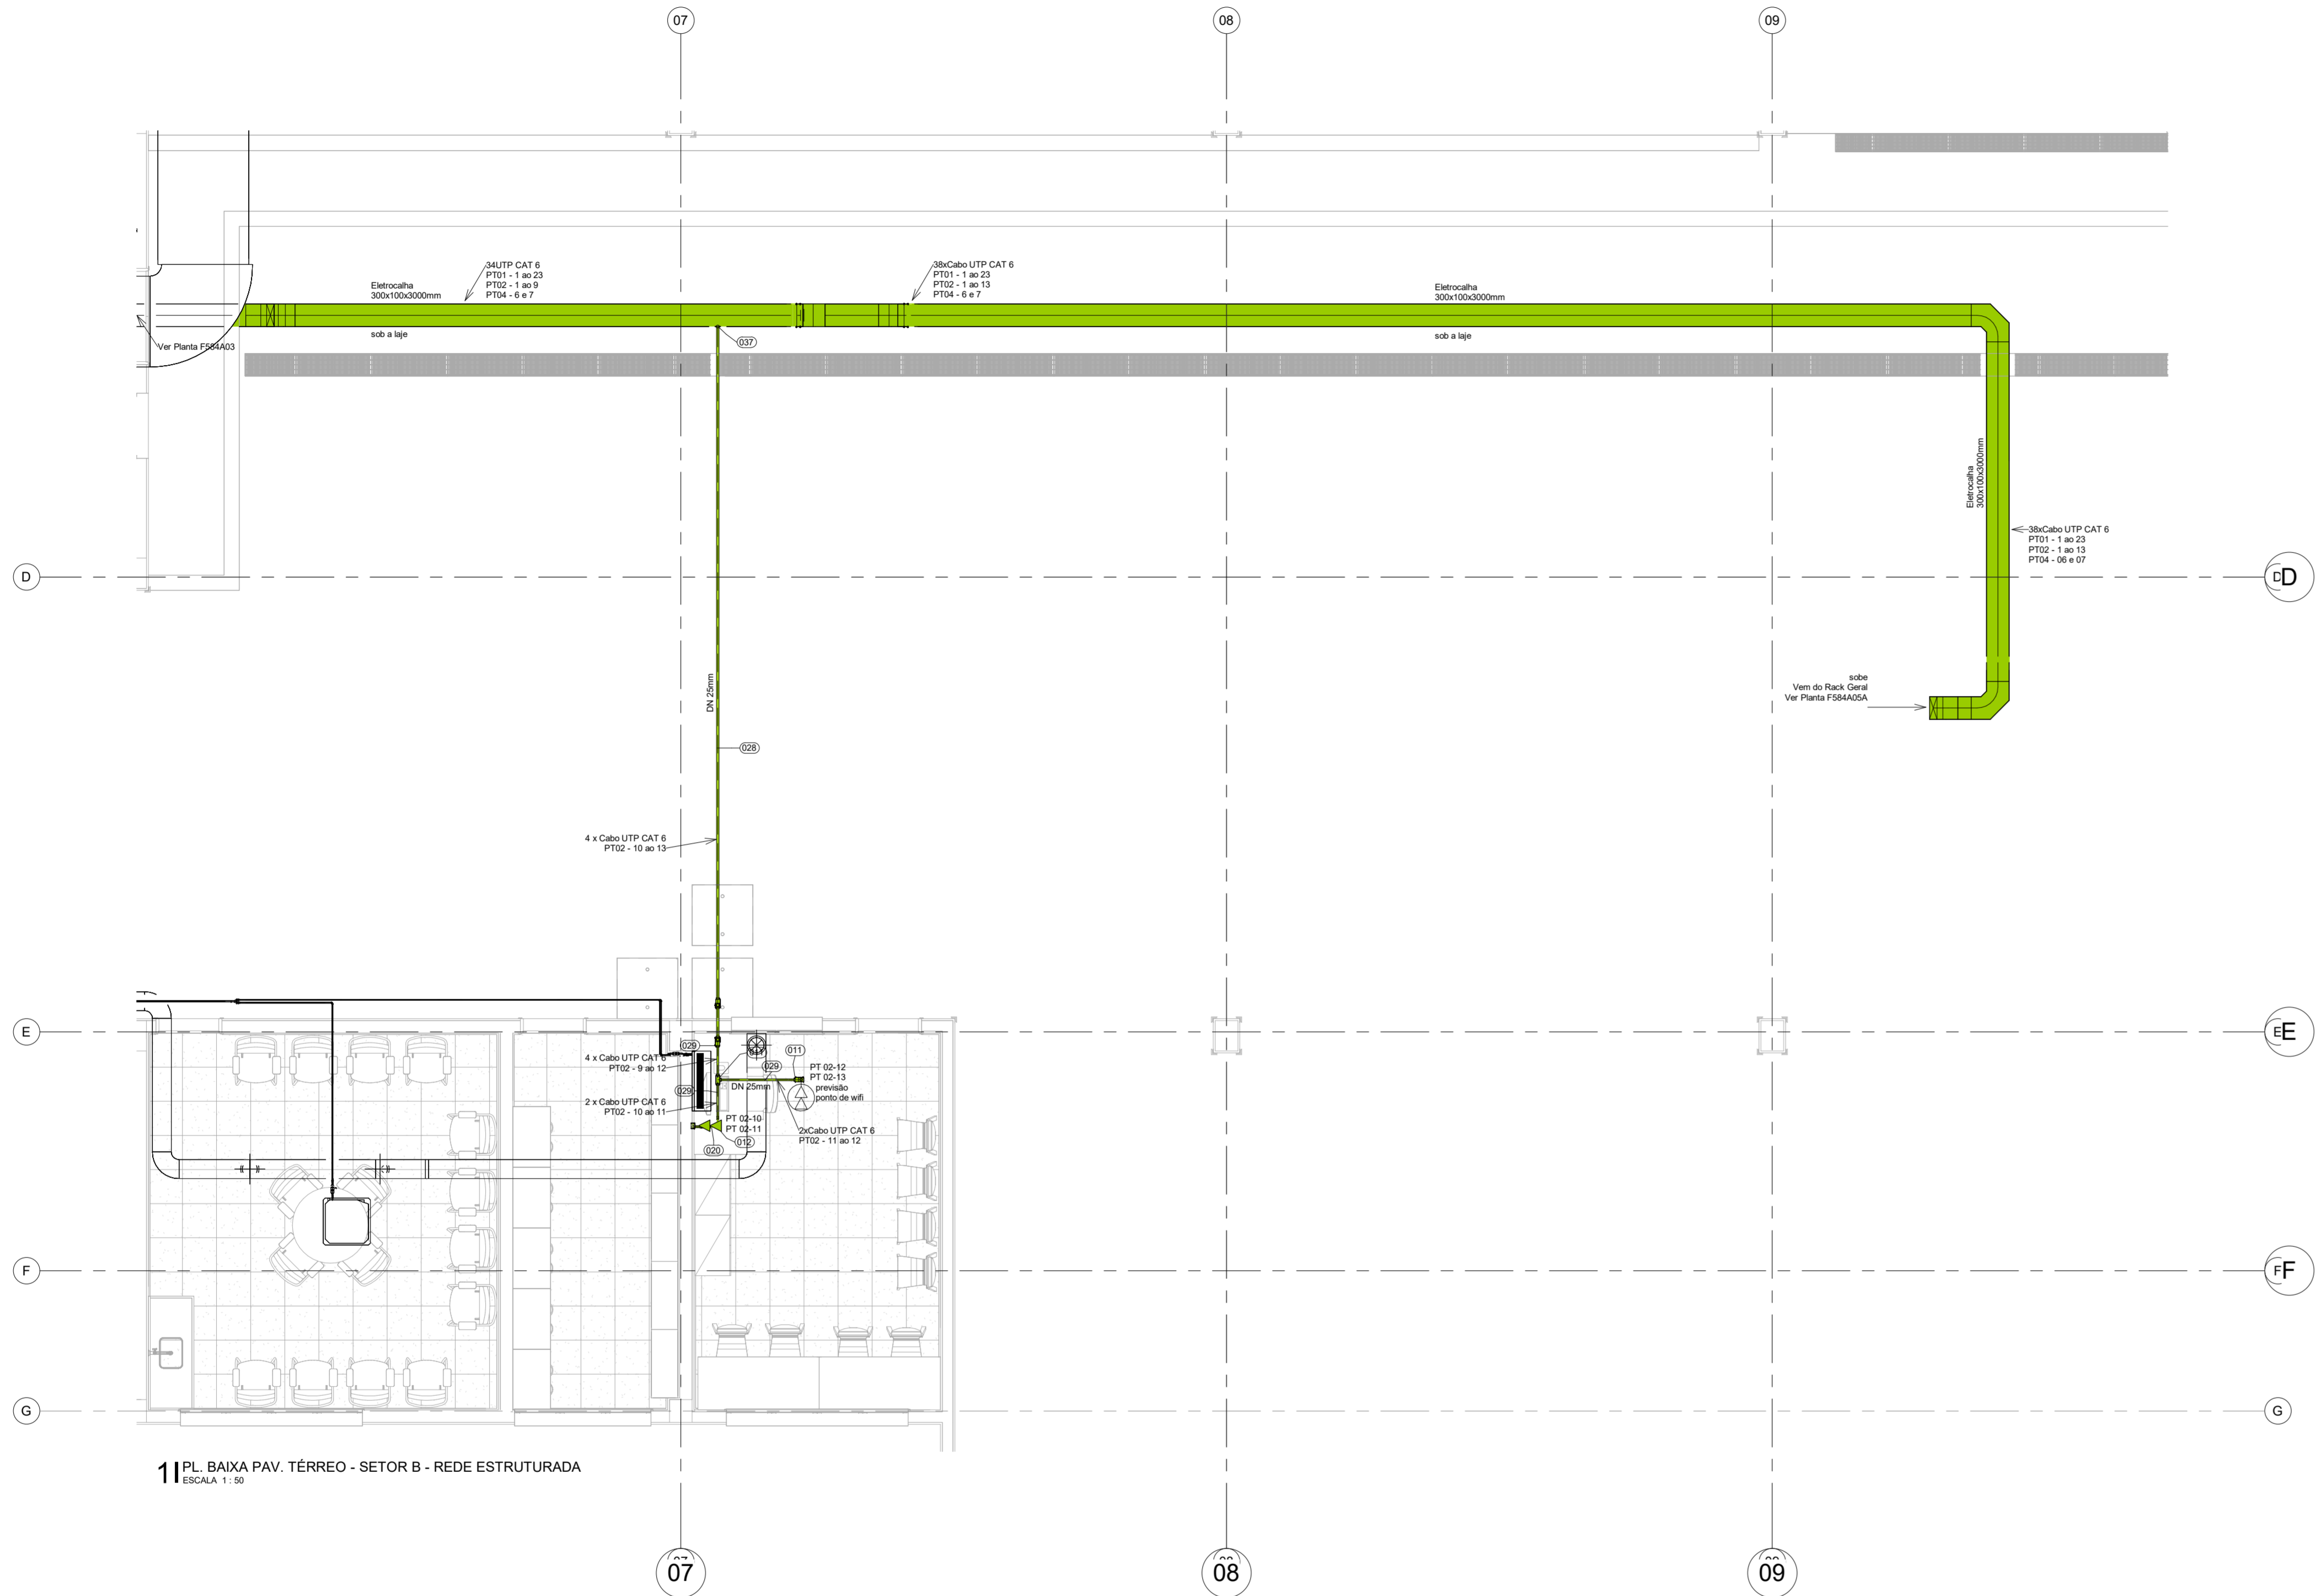

1 PL. BAIXA PAV. TÉRREO - SETOR B - REDE ESTRUTURADA
ESCALA 1:50

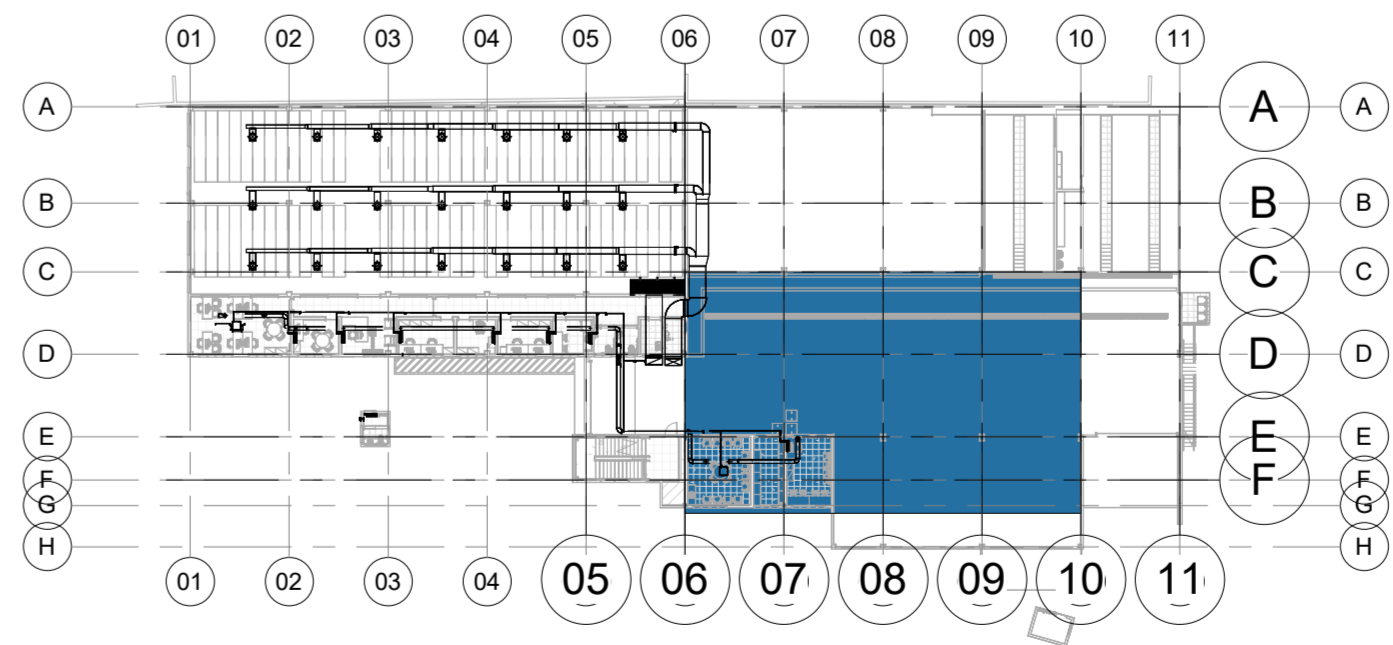

2 PL. CHAVE PAV. TÉRREO - SETOR B - REDE ESTRUTURADA
ESCALA 1:500

LEGENDA

SISTEMAS

	REDE ESTRUTURADA - BACÓDINE		REDE ESTRUTURADA - RFPA COMPARTILHADA		EQUIPAMENTOS
	SONORIZAÇÃO		CFTV		


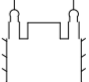

NOTAS

1. O DIÂMETRO MÍNIMO DE ELETRODUTO QUANDO NÃO INDICADO CONSIDERAR DE 10".
2. TODAS AS CURVAS PARA OS ELETRODUTOS SERÃO DO TIPO PRÉ-FABRICADA COM RAO LONGO.
3. NÃO COMPARTILHAR CABOS DE DADOS E DE ENERGIA ELÉTRICA NA MESMA CANALETA OU ELETRODUTO.
4. NOMENCLATURA DE SONORIZAÇÃO:
CA. 01 = CAIXA 01
Ampl. 01 = AMPLIFICADOR 01
Pot. 01 = POTENCIOMETRO 01
Verificação Patch Panel
PT 01 - 01 - Cartagem

CONEXÕES, TUBOS E ACESSÓRIOS - PL. BAIXA PAV. TÉRREO - SETOR B - REDE ESTRUTURADA		
LEGENDA	DESCRIÇÃO	QTD.
011	CONDULETE MÚLTIPLO EM ALUMÍNIO TIPO X COM ROSCA BSP, BÍTOLA Ø 1", FAB. WETZEL OU EQUIVALENTE TÉCNICO	2
012	CONJUNTO MONTADO COMPOSTO DE 1 CAIXA 4"x2" EM PVC, EMBUTIDA NA ALVENARIA 110x400mm INDICADO EM PLANTA, EQUIPADO COM PLACA E 02 MÓDULOS RJ45	1
020	CURVA PARA ELETRODUTO EM PVC ROSCÁVEL RÍGIDO 1", FAB. TIGRE OU EQUIVALENTE TÉCNICO	2
029	ELETRODUTO EM PVC ROSCÁVEL RÍGIDO, TAMANHO INDICADO EM PROJETO, FAB. TIGRE OU EQUIVALENTE TÉCNICO	7.182486

LEGENDA

	CURVA HORIZONTAL 90° PARA ELETROCALHA EM AÇO GALVANIZADO, LISA, COM TAMPA, INSTALADA NO ENTREFÓRDO DO APARANTE, DIMENSÕES 300x100mm FAB. MAXTEL OU EQUIVALENTE TÉCNICO.
	TÉ HORIZONTAL, PARA ELETROCALHA EM AÇO GALVANIZADO, LISA, COM TAMPA, INSTALADA NO ENTREFÓRDO DO APARANTE, DIMENSÕES 400x100mm FAB. MAXTEL OU EQUIVALENTE TÉCNICO.
	REDUÇÃO CONCÊNTRICA PARA ELETROCALHA EM AÇO GALVANIZADO, LISA, COM TAMPA, INSTALADA NO ENTREFÓRDO DO APARANTE, DIMENSÕES 400 x 100mm PARA 300 x 100mm FAB. MAXTEL OU EQUIVALENTE TÉCNICO.
	CURVA VERTICAL INTERNA OU EXTERNA 90° PARA ELETROCALHA EM AÇO GALVANIZADO, LISA, COM TAMPA, INSTALADA NO ENTREFÓRDO DO APARANTE, DIMENSÕES 300x100mm FAB. MAXTEL OU EQUIVALENTE TÉCNICO.
	SADA HORIZONTAL DE ELETROCALHA PARA ELETRODUTO, EM CHAPA DE AÇO GALVANIZADO A FOSO, BÍTOLA INDICADA EM PLANTA, FAB. MCPA OU EQUIVALENTE TÉCNICO.
	ELETROCALHA PERFORADA EM AÇO PRÉ-GALVANIZADO A QUENTE, TIPO 1" SIMPLES DE 300x100mm.
	ELETRODUTO EM PVC ROSCÁVEL RÍGIDO, Ø1" REF. TIGRE OU EQUIVALENTE TÉCNICO
	CONJUNTO MONTADO COMPOSTO DE 1 CAIXA 4"x2" EM PVC, EMBUTIDA NA ALVENARIA 110x400mm INDICADO EM PLANTA, EQUIPADO COM PLACA E 02 MÓDULOS RJ 45
	PONTO PARA Wi-Fi (PREVISÃO)
	CÂMERA IP BULLET RESOLUÇÃO MÁXIMA 2060x1440 RESOLUÇÃO DE 4 MEGAPIXELS, IR ATIVO COM ALCANCE DE ATÉ 80 METROS COM CAMPO VISUAL HORIZONTAL 90°-20° E CAMPO DE VISÃO VERTICAL 51° - 10° INCL. DE PROTEÇÃO IP67 - DS-2CD2042D-I2S, FAB. HIKVISION OU EQUIVALENTE TÉCNICO.
	CONJUNTO 402" MONTADO TAMPA CEGA PONTO DE FORÇA COM SAÍDA DE FIO
	ATENADOR DE VOLUME ROTATIVO COM 12 POSIÇÕES MONO PARA LINHA DE ÁUDIO DE 70 VOLTS, FAB. LOGO OU SIMILAR TÉCNICAMENTE
	CAIXA DE SOM ARANDELA REDONDA Ø" 50W RMS, TIPO FULL RANGE, IMPEDÂNCIA: 8 OHMS, FRAMM OU SIMILAR.
	CAIXA DE SOM PASSIVA Ø" 150W RMS, IMPEDÂNCIA: 8 OHMS - FRAMM OU SIMILAR.
	POSTE TELEFÔNICO RETO ENGASTADO METÁLICO 3M
	CAIXA SUBTERRÂNEA R2 52x107x500mm

A		EMIÇÃO INICIAL		LUCIANA R.	OSVALDO H.	22/01/2025	
REVISÃO	DESCRIÇÃO			REVISADO POR	RESP. TÉCNICO	DATA	
<div><div><p>ARCHITECTUS</p><p>R. General de Sales, 445 - 01201-900 Jardim São Paulo - São Paulo - SP</p></div><div><p>Ministério da Saúde</p><p>FIOCRUZ Fundação de Coordenação de Orientação Tecnológica</p></div><div><p>COGIC Coordenação de Gerenciamento de Infraestrutura e Comunicação</p></div><div><p>NOME DO PREDIO / ÁREA</p><p>EDIFÍCIO SEGETRANS</p><p>SERV.GERENC.TRANSPORTES/COGIC</p></div></div>							
OBJETIVO	CONSTRUÇÃO	CAMPUS	TERRENO LEOPOLDO BULHÕES	SETOR	EDIFICAÇÃO		
Nº PROJETO	584	Nº DA META	2021.026	G.E. / O.R.	2025.01.13.06	Nº FRANCHA	F58AADA4
TIPO DE PROJETO / SUBTIPO DE PROJETO				FASE			
TELECOMUNICAÇÕES				PROJETO EXECUTIVO			
TÍTULO DA FRANCHA				EMIÇÃO INICIAL			
PL. BAIXA PAV. TERREO - SETOR B - REDE				22/01/2025			
ESTRUTURADA				ESCALA			
				INDICADA			
COORDENADOR DA META		RESPONSÁVEL TÉCNICO		CREACAU			
SILVIA ARAUJO		OSVALDO HOLANDA		060610952-8			
ESQUE							
ARCHITECTUS							

TEL-0004

NOTA: Hemisfério: Sul, Coordenadas planas retilíneas: do tipo Grade (UTM), Zona ou Fuso: M, Datum Horizontal: SIRGAS 2011

TEL-004