


FRANCHA AL ESTENDIDO - 1.800x3.000mm

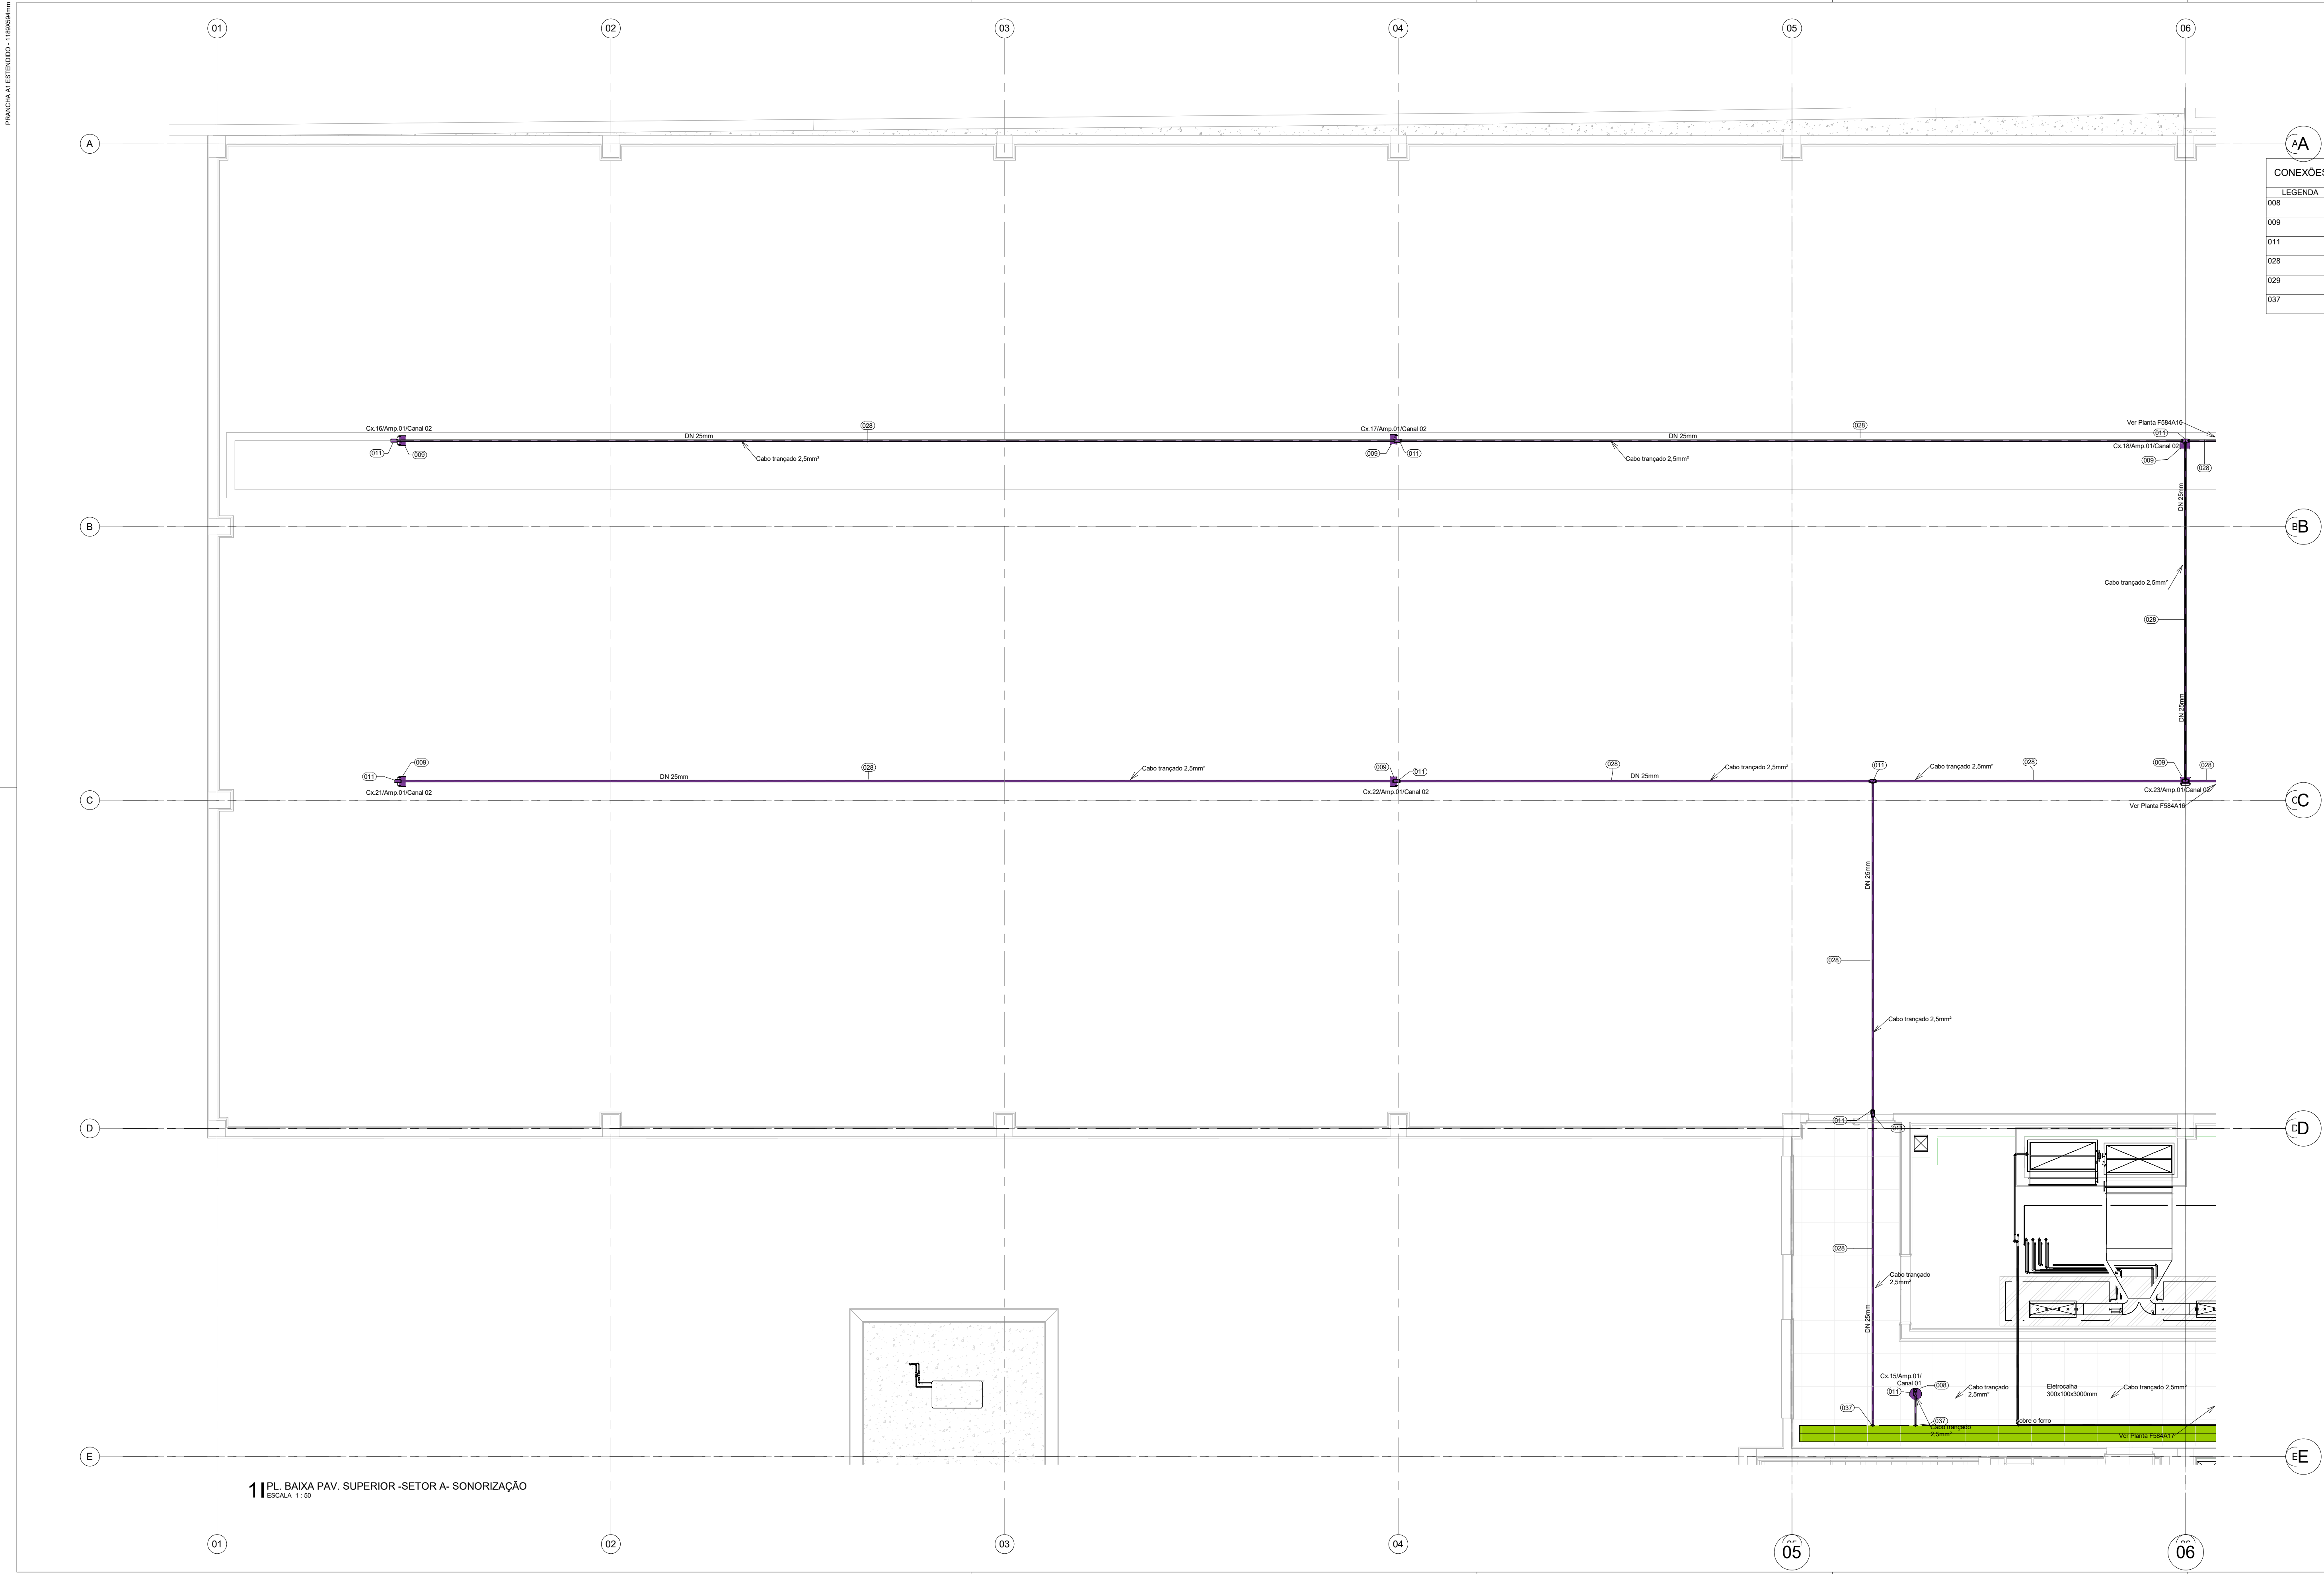

1 | PL. BAIXA PAV. SUPERIOR-SETOR A- SONORIZAÇÃO  
ESCALA 1:50

A-A

CONEXÕES, TUBOS E ACESSÓRIOS - PL. BAIXA PAV. SUPERIOR- SETOR A - SONORIZAÇÃO

LEGENDA	DESCRIÇÃO	QTDE.
008	CAIXA DE SOM ARANDELA REDONDA 6" 40W RMS COM TRANSFORMADOR 10W TIPO FULL RANGE. IMPEDÂNCIA: 8 OHMS. REF.: 31553 - FRAHM OU SIMILAR.	1
009	CAIXA DE SOM PASSIVA 8" 150W RMS. IMPEDÂNCIA: 8 OHMS - FRAHM OU SIMILAR.	4
011	CONDULETE MULTIPLO EM ALUMÍNIO TIPO X COM ROSCA BSP. BITOLA Ø 1". FAB.: WEIZEL OU EQUIVALENTE TÉCNICO.	9
028	ELETRODUTO EM AÇO GALVANIZADO A FOGO NBR5624. TAMANHO INDICADO EM PROJETO. FAB.: ELECON OU EQUIVALENTE TÉCNICO.	76.562899
029	ELETRODUTO EM PVC ROSCÁVEL RÍGIDO. TAMANHO INDICADO EM PROJETO. FAB.: TIGRE OU EQUIVALENTE TÉCNICO.	0.8855
037	SAIDA HORIZONTAL PARA ELETRODUTO Ø1" EM ELETROCALHA. FAB.: MAXTEL OU EQUIVALENTE TÉCNICO.	2

LEGENDA

SISTEMAS

- REDE ESTRUTURADA - ESTRUCTURE
- REDE ESTRUTURADA - INFRA COMPUTAÇÃO
- EQUIPAMENTOS
- SONORIZAÇÃO
- CFTV


NOTAS

- O DIÂMETRO MÍNIMO DE ELETRODUTO QUANDO NÃO INDICADO CONSIDERAR DE Ø1".
- TODAS AS CURVAS PARA OS ELETRODUTOS SERÃO DO TIPO PRE-FABRICADA COM RÁDIO LONGO.
- NÃO COMPARTILHAR CANOS DE DADOS E DE ENERGIA ELÉTRICA NA MESMA CANALETA OU ELETRODUTO.
- NOMENCLATURA DE SONORIZAÇÃO:  
Cx. 01 = CAIXA 1  
Am. 01 = AMPLIFICADOR 01  
Pt. 01 = POTENCIÔMETRO 01

Identificação Patch Panel  
PT 01 - 01  
Coragem

LEGENDA

	CURVA HORIZONTAL 90° PARA ELETROCALHA EM AÇO GALVANIZADO, LISA, COM TAMPA, INSTALADA NO ENTREFERRO OU APARENTE. DIMENSÕES 300x100mm FAB. MAXTEL OU EQUIVALENTE TÉCNICO.
	TÊ HORIZONTAL PARA ELETROCALHA EM AÇO GALVANIZADO, LISA, COM TAMPA, INSTALADA NO ENTREFERRO OU APARENTE. DIMENSÕES 400x100mm FAB. MAXTEL OU EQUIVALENTE TÉCNICO.
	REDUÇÃO CONCÊNTRICA PARA ELETROCALHA EM AÇO GALVANIZADO, LISA, COM TAMPA, INSTALADA NO ENTREFERRO OU APARENTE. DIMENSÕES 400 X 100mm PARA 300 X 100mm FAB. MAXTEL OU EQUIVALENTE TÉCNICO.
	CURVA VERTICAL INTERNA OU EXTERNA 90° PARA ELETROCALHA EM AÇO GALVANIZADO, LISA, COM TAMPA, INSTALADA NO ENTREFERRO OU APARENTE. DIMENSÕES 300x100mm FAB. MAXTEL OU EQUIVALENTE TÉCNICO.
	SAÍDA HORIZONTAL DE ELETROCALHA PARA ELETRODUTO, EM CHAPA DE AÇO GALVANIZADA A FOGO, BITOLA INDICADA EM PLANTA. FAB.: MOPA OU EQUIVALENTE TÉCNICO.
	ELETROCALHA PERFURADA EM AÇO PRÉ-GALVANIZADO A QUENTE, TIPO "U" SIMPLES DE 300x100mm.
	ELETRODUTO EM PVC ROSCÁVEL RÍGIDO, Ø1", TIGRE OU EQUIVALENTE TÉCNICO.
	CONJUNTO MONTADO COMPOSTO DE 1 CAIXA 4x2" EM PVC, EMBUTIDA NA ALVENARIA SENDO O INDICADO EM PLANTA, EQUIPADO COM PLACA E 02 MÓDULOS RJ 45.
	PONTO PARA WI-FI (PREVISÃO)
	CÂMERA IP BULLET RESOLUÇÃO MÁXIMA 1920x1080 RESOLUÇÃO DE 4 MEGAPIXELS, IR ATIVO COM ALCANCE DE ATÉ 50 METROS COM CAMPO DE VISÃO HORIZONTAL 90°, 20° E CAMPO DE VISÃO VERTICAL 51° - 16°, ÍNDICE DE PROTEÇÃO IP67. REF.: DS-CC2430-2S, FAB.: HIKVISION OU EQUIVALENTE TÉCNICO.
	CONJUNTO 4x2" MONTADO TAMPA CEGA PONTO DE FORÇA COM SAÍDA DE FIO
	ATENUADOR DE VOLUME ROTATIVO COM 12 POSIÇÕES MONO PARA LINHA DE ÁUDIO DE TV, VHS, VHS, VHS, VHS, VHS, VHS, VHS, VHS, VHS, VHS, VHS.
	CAIXA DE SOM ARANDELA REDONDA 6" 50W RMS, TIPO FULL RANGE, IMPEDÂNCIA: 8 OHMS, FRAHM OU SIMILAR.
	CAIXA DE SOM PASSIVA 8" 150W RMS, IMPEDÂNCIA: 8 OHMS - FRAHM OU SIMILAR.
	POSTE TELEFÔNICO RETO ENGASTADO METÁLICO 3M
	CAIXA SUBTERRÂNEA R2 52x107x50mm

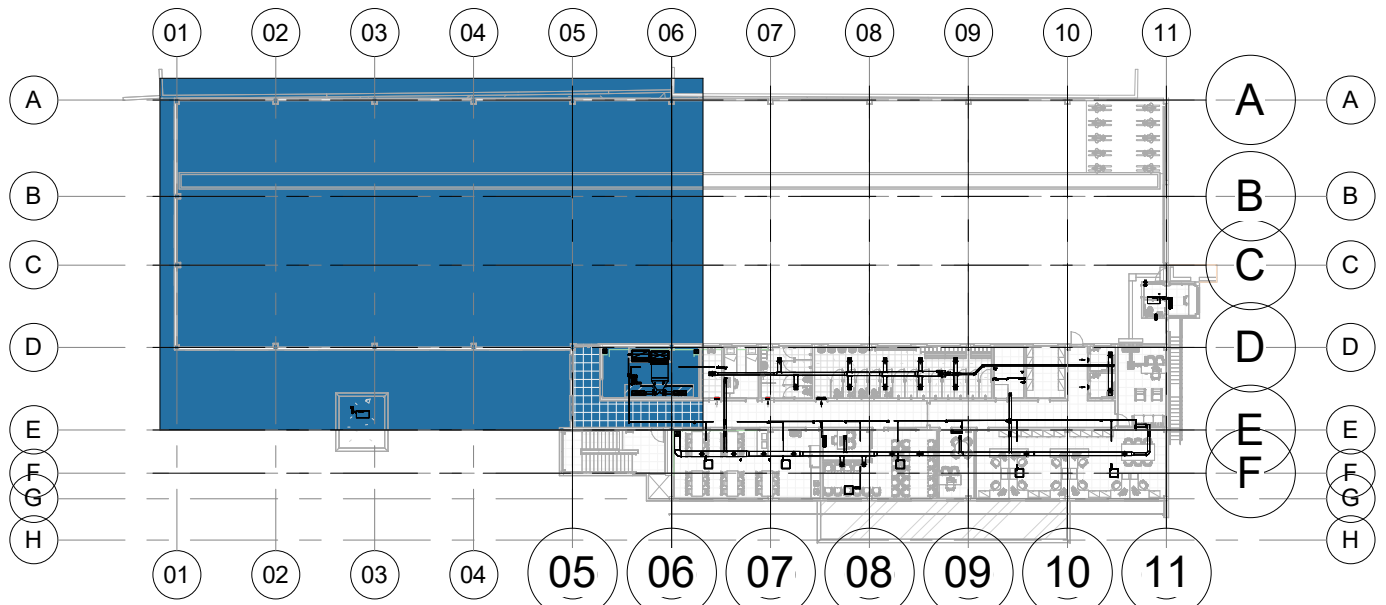

2 | PL. CHAVE PAV. SUPERIOR-SETOR A- SONORIZAÇÃO  
ESCALA 1:500

A	EMIÇÃO INICIAL	LUCIANA R.	OSVALDO H.	22/01/2025
REVISÃO	DESCRIÇÃO	REVISADO POR	RESP. TÉCNICO	DATA
<div><div> Ministério da Saúde FIOCRUZ Fundação Oswaldo Cruz</div><div> COGIC em rede</div><div>Nome do Projeto e Área: <b>EDIFÍCIO SEGETRANS SERV.GERENC.TRANSPORTES/COGIC</b></div></div>				
OBJETIVO	CONSTRUÇÃO	TERRENO LEOPOLDO BULHÕES	SETOR	EDIFICAÇÃO
Nº PROJETO	Nº DA META	G.E. / O.S.	Nº FRANCHA	Nº FRANCHA
584	2021.026	2025.01.13.06	FS84A15A	FS84A15A
TIPO DE PROJETO / SUBTIPO DE PROJETO	TELECOMUNICAÇÕES	FASE	PROJETO EXECUTIVO	
TÍTULO DA FRANCHA	PL. BAIXA PAV. SUPERIOR- SETOR A - SONORIZAÇÃO	EMIÇÃO INICIAL	22/01/2025	
COORDENADOR DA META	SILVIA ARAUJO	RESPONSÁVEL TÉCNICO	OSVALDO HOLANDA	CREAÇÃO
ESQUE	ARCHITECTUS	060610952-8		ESCALA INDICADA

NOTA: Helióforo: Sul, Coordenadas planas retangulares, do tipo Grade (UTM), Zona ou Fuso: M, Datum Horizontal: SIRGAS 2000

TEL-015