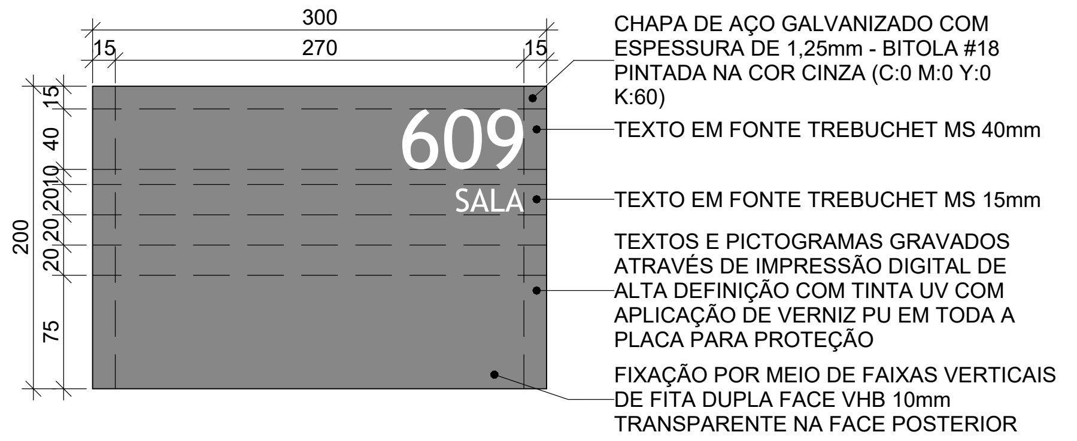
300
15
270
15
200
15
40
20
10
20
20
75
609
SALA
CHAPA DE AÇO GALVANIZADO COM ESPESSURA DE 1,25mm - BITOLA #18 PINTADA NA COR CINZA (C:0 M:0 Y:0 K:60)
TEXTO EM FONTE TREBUCHET MS 40mm
TEXTO EM FONTE TREBUCHET MS 15mm
TEXTOS E PICTOGRAMAS GRAVADOS ATRAVÉS DE IMPRESSÃO DIGITAL DE ALTA DEFINIÇÃO COM TINTA UV COM APLICAÇÃO DE VERNIZ PU EM TODA A PLACA PARA PROTEÇÃO
FIXAÇÃO POR MEIO DE FAIXAS VERTICAIS DE FITA DUPLA FACE VHB 10mm TRANSPARENTE NA FACE POSTERIOR

1 PP1 11 VISTA FRONTAL
ESCALA 1 : 5

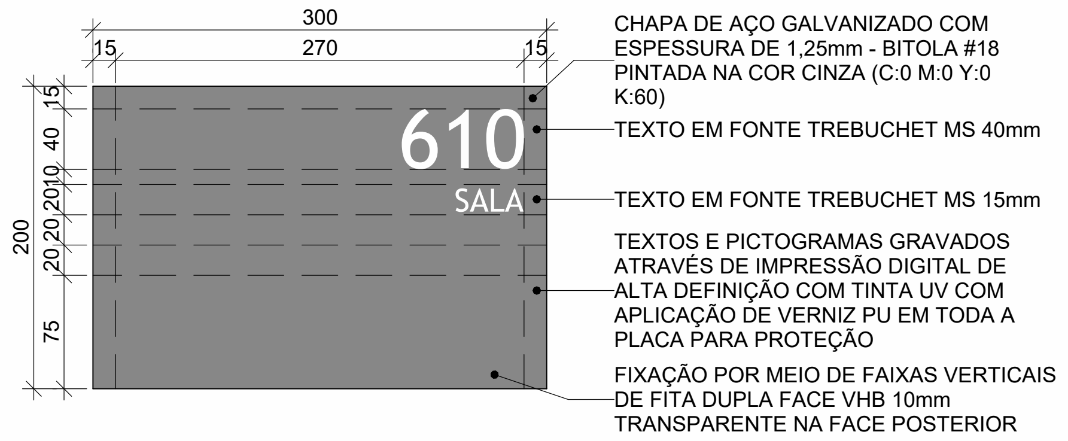
300
15
270
15
200
15
40
20
10
20
20
75
610
SALA
CHAPA DE AÇO GALVANIZADO COM ESPESSURA DE 1,25mm - BITOLA #18 PINTADA NA COR CINZA (C:0 M:0 Y:0 K:60)
TEXTO EM FONTE TREBUCHET MS 40mm
TEXTO EM FONTE TREBUCHET MS 15mm
TEXTOS E PICTOGRAMAS GRAVADOS ATRAVÉS DE IMPRESSÃO DIGITAL DE ALTA DEFINIÇÃO COM TINTA UV COM APLICAÇÃO DE VERNIZ PU EM TODA A PLACA PARA PROTEÇÃO
FIXAÇÃO POR MEIO DE FAIXAS VERTICAIS DE FITA DUPLA FACE VHB 10mm TRANSPARENTE NA FACE POSTERIOR

2 PP1 12 VISTA FRONTAL
ESCALA 1 : 5

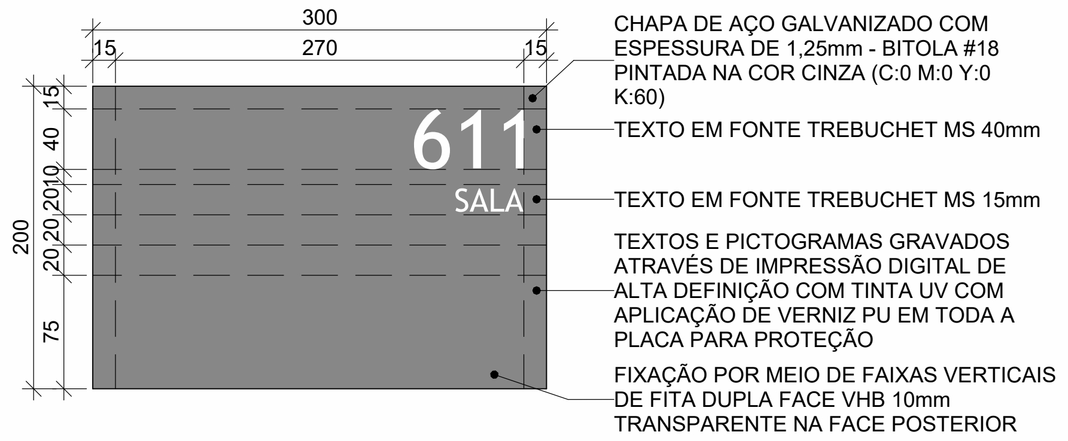
300
15
270
15
200
15
40
20
10
20
20
75
611
SALA
CHAPA DE AÇO GALVANIZADO COM ESPESSURA DE 1,25mm - BITOLA #18 PINTADA NA COR CINZA (C:0 M:0 Y:0 K:60)
TEXTO EM FONTE TREBUCHET MS 40mm
TEXTO EM FONTE TREBUCHET MS 15mm
TEXTOS E PICTOGRAMAS GRAVADOS ATRAVÉS DE IMPRESSÃO DIGITAL DE ALTA DEFINIÇÃO COM TINTA UV COM APLICAÇÃO DE VERNIZ PU EM TODA A PLACA PARA PROTEÇÃO
FIXAÇÃO POR MEIO DE FAIXAS VERTICAIS DE FITA DUPLA FACE VHB 10mm TRANSPARENTE NA FACE POSTERIOR

3 PP1 13 VISTA FRONTAL
ESCALA 1 : 5

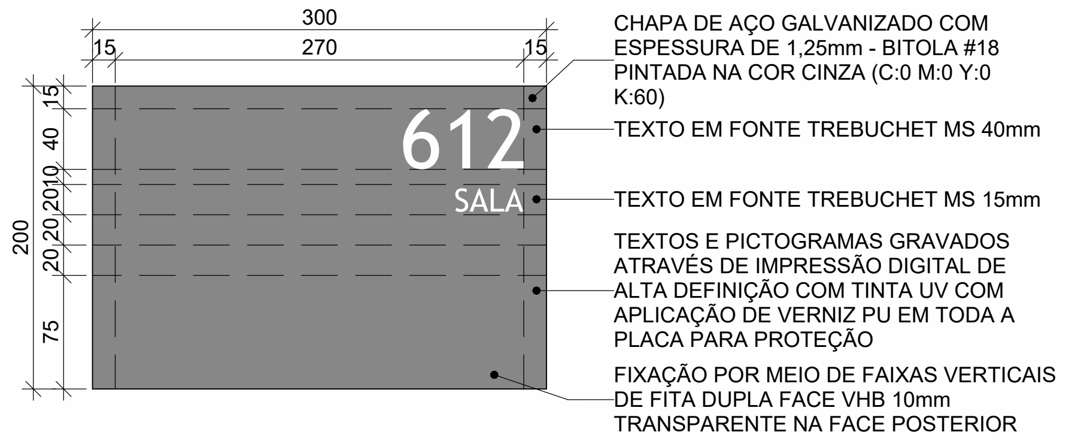
300
15
270
15
200
15
40
20
10
20
20
75
612
SALA
CHAPA DE AÇO GALVANIZADO COM ESPESSURA DE 1,25mm - BITOLA #18 PINTADA NA COR CINZA (C:0 M:0 Y:0 K:60)
TEXTO EM FONTE TREBUCHET MS 40mm
TEXTO EM FONTE TREBUCHET MS 15mm
TEXTOS E PICTOGRAMAS GRAVADOS ATRAVÉS DE IMPRESSÃO DIGITAL DE ALTA DEFINIÇÃO COM TINTA UV COM APLICAÇÃO DE VERNIZ PU EM TODA A PLACA PARA PROTEÇÃO
FIXAÇÃO POR MEIO DE FAIXAS VERTICAIS DE FITA DUPLA FACE VHB 10mm TRANSPARENTE NA FACE POSTERIOR

4 PP1 14 VISTA FRONTAL
ESCALA 1 : 5

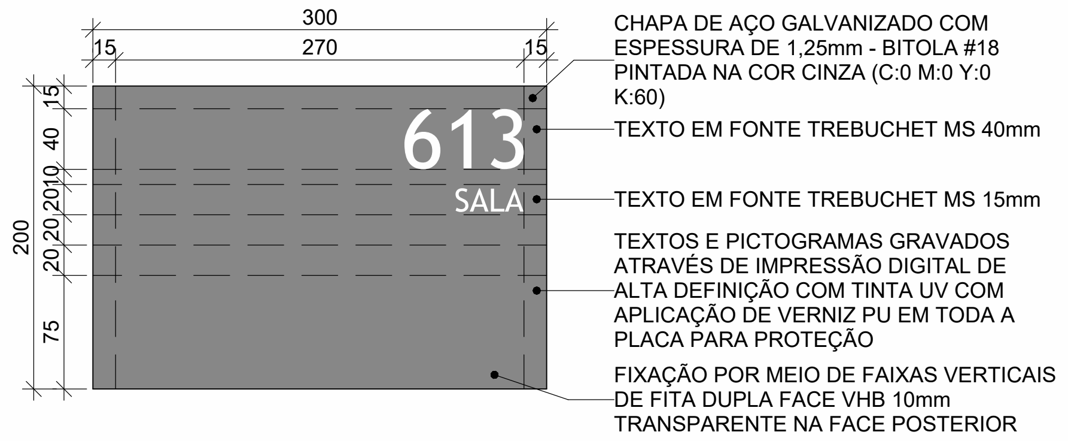
300
15
270
15
200
15
40
20
10
20
20
75
613
SALA
CHAPA DE AÇO GALVANIZADO COM ESPESSURA DE 1,25mm - BITOLA #18 PINTADA NA COR CINZA (C:0 M:0 Y:0 K:60)
TEXTO EM FONTE TREBUCHET MS 40mm
TEXTO EM FONTE TREBUCHET MS 15mm
TEXTOS E PICTOGRAMAS GRAVADOS ATRAVÉS DE IMPRESSÃO DIGITAL DE ALTA DEFINIÇÃO COM TINTA UV COM APLICAÇÃO DE VERNIZ PU EM TODA A PLACA PARA PROTEÇÃO
FIXAÇÃO POR MEIO DE FAIXAS VERTICAIS DE FITA DUPLA FACE VHB 10mm TRANSPARENTE NA FACE POSTERIOR

5 PP1 15 VISTA FRONTAL
ESCALA 1 : 5

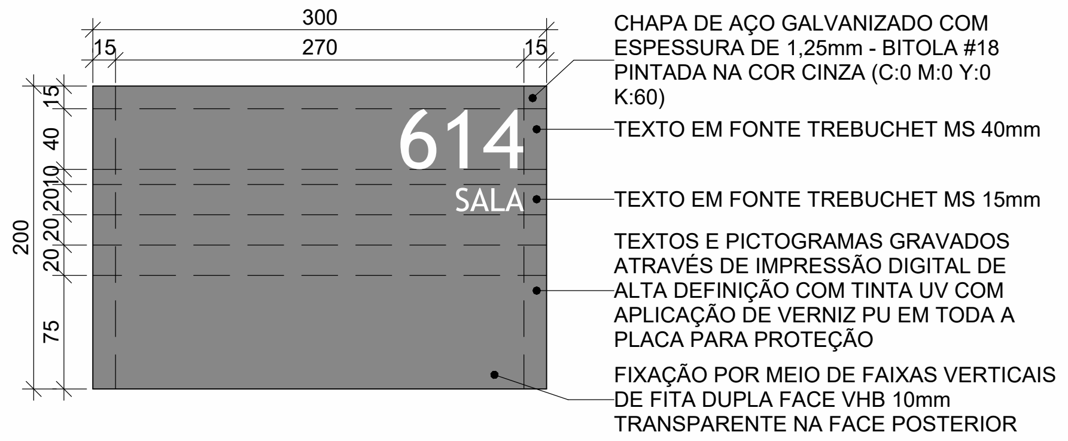
300
15
270
15
200
15
40
20
10
20
20
75
614
SALA
CHAPA DE AÇO GALVANIZADO COM ESPESSURA DE 1,25mm - BITOLA #18 PINTADA NA COR CINZA (C:0 M:0 Y:0 K:60)
TEXTO EM FONTE TREBUCHET MS 40mm
TEXTO EM FONTE TREBUCHET MS 15mm
TEXTOS E PICTOGRAMAS GRAVADOS ATRAVÉS DE IMPRESSÃO DIGITAL DE ALTA DEFINIÇÃO COM TINTA UV COM APLICAÇÃO DE VERNIZ PU EM TODA A PLACA PARA PROTEÇÃO
FIXAÇÃO POR MEIO DE FAIXAS VERTICAIS DE FITA DUPLA FACE VHB 10mm TRANSPARENTE NA FACE POSTERIOR

6 PP1 16 VISTA FRONTAL
ESCALA 1 : 5

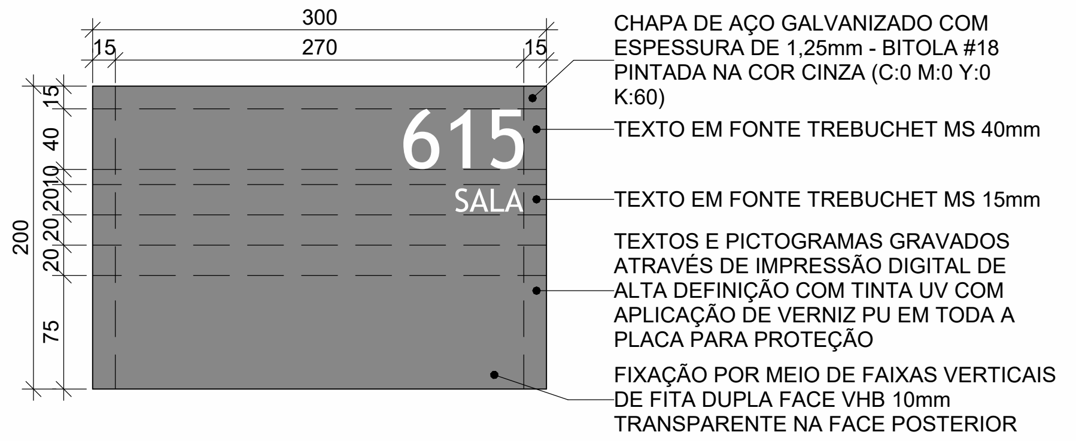
300
15
270
15
200
15
40
20
10
20
20
75
615
SALA
CHAPA DE AÇO GALVANIZADO COM ESPESSURA DE 1,25mm - BITOLA #18 PINTADA NA COR CINZA (C:0 M:0 Y:0 K:60)
TEXTO EM FONTE TREBUCHET MS 40mm
TEXTO EM FONTE TREBUCHET MS 15mm
TEXTOS E PICTOGRAMAS GRAVADOS ATRAVÉS DE IMPRESSÃO DIGITAL DE ALTA DEFINIÇÃO COM TINTA UV COM APLICAÇÃO DE VERNIZ PU EM TODA A PLACA PARA PROTEÇÃO
FIXAÇÃO POR MEIO DE FAIXAS VERTICAIS DE FITA DUPLA FACE VHB 10mm TRANSPARENTE NA FACE POSTERIOR

7 PP1 17 VISTA FRONTAL
ESCALA 1 : 5

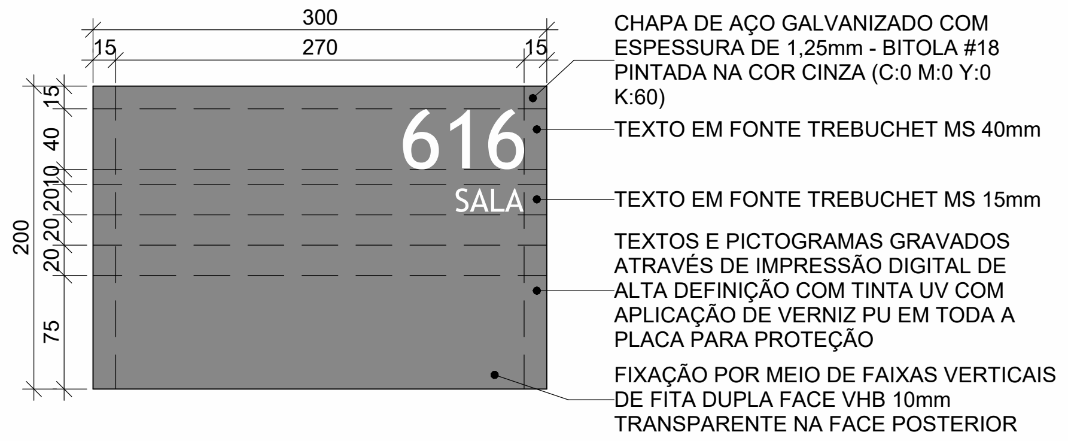
300
15
270
15
200
15
40
20
10
20
20
75
616
SALA
CHAPA DE AÇO GALVANIZADO COM ESPESSURA DE 1,25mm - BITOLA #18 PINTADA NA COR CINZA (C:0 M:0 Y:0 K:60)
TEXTO EM FONTE TREBUCHET MS 40mm
TEXTO EM FONTE TREBUCHET MS 15mm
TEXTOS E PICTOGRAMAS GRAVADOS ATRAVÉS DE IMPRESSÃO DIGITAL DE ALTA DEFINIÇÃO COM TINTA UV COM APLICAÇÃO DE VERNIZ PU EM TODA A PLACA PARA PROTEÇÃO
FIXAÇÃO POR MEIO DE FAIXAS VERTICAIS DE FITA DUPLA FACE VHB 10mm TRANSPARENTE NA FACE POSTERIOR

8 PP1 18 VISTA FRONTAL
ESCALA 1 : 5

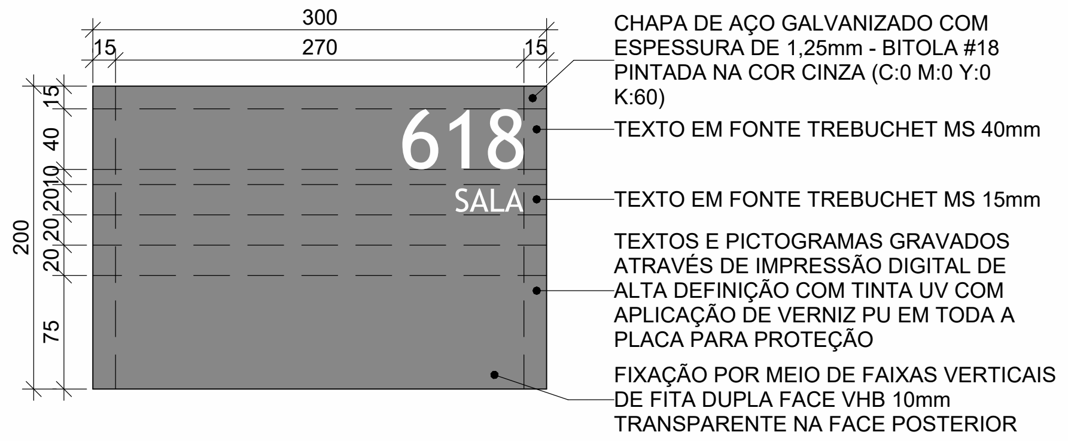
300
15
270
15
200
15
40
20
10
20
20
75
618
SALA
CHAPA DE AÇO GALVANIZADO COM ESPESSURA DE 1,25mm - BITOLA #18 PINTADA NA COR CINZA (C:0 M:0 Y:0 K:60)
TEXTO EM FONTE TREBUCHET MS 40mm
TEXTO EM FONTE TREBUCHET MS 15mm
TEXTOS E PICTOGRAMAS GRAVADOS ATRAVÉS DE IMPRESSÃO DIGITAL DE ALTA DEFINIÇÃO COM TINTA UV COM APLICAÇÃO DE VERNIZ PU EM TODA A PLACA PARA PROTEÇÃO
FIXAÇÃO POR MEIO DE FAIXAS VERTICAIS DE FITA DUPLA FACE VHB 10mm TRANSPARENTE NA FACE POSTERIOR

9 PP1 19 VISTA FRONTAL
ESCALA 1 : 5

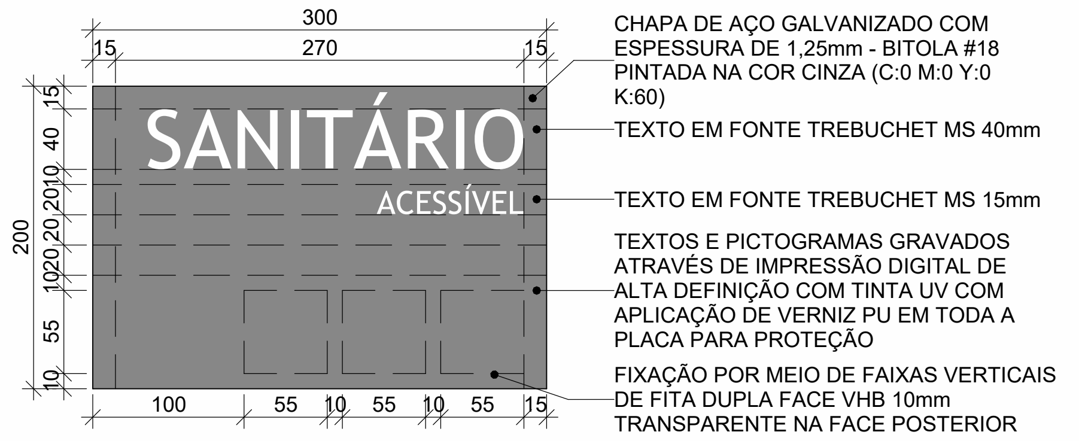
300
15
270
15
200
15
40
20
10
20
20
10
55
10
100
55
10
55
10
55
15
SANITÁRIO
ACESSÍVEL
CHAPA DE AÇO GALVANIZADO COM ESPESSURA DE 1,25mm - BITOLA #18 PINTADA NA COR CINZA (C:0 M:0 Y:0 K:60)
TEXTO EM FONTE TREBUCHET MS 40mm
TEXTO EM FONTE TREBUCHET MS 15mm
TEXTOS E PICTOGRAMAS GRAVADOS ATRAVÉS DE IMPRESSÃO DIGITAL DE ALTA DEFINIÇÃO COM TINTA UV COM APLICAÇÃO DE VERNIZ PU EM TODA A PLACA PARA PROTEÇÃO
FIXAÇÃO POR MEIO DE FAIXAS VERTICAIS DE FITA DUPLA FACE VHB 10mm TRANSPARENTE NA FACE POSTERIOR

10 PP1 20 VISTA FRONTAL
ESCALA 1 : 5

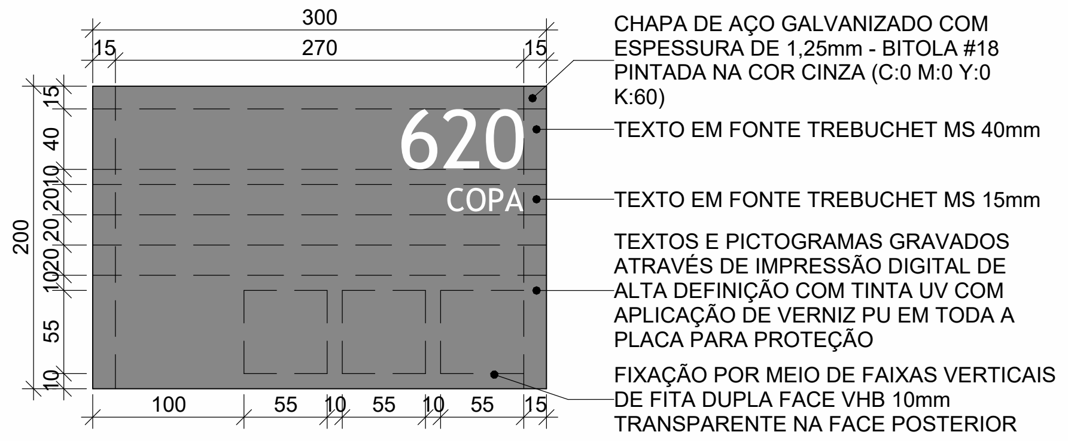
300
15
270
15
200
15
40
20
10
20
20
10
55
10
100
55
10
55
10
55
15
620
COPA
CHAPA DE AÇO GALVANIZADO COM ESPESSURA DE 1,25mm - BITOLA #18 PINTADA NA COR CINZA (C:0 M:0 Y:0 K:60)
TEXTO EM FONTE TREBUCHET MS 40mm
TEXTO EM FONTE TREBUCHET MS 15mm
TEXTOS E PICTOGRAMAS GRAVADOS ATRAVÉS DE IMPRESSÃO DIGITAL DE ALTA DEFINIÇÃO COM TINTA UV COM APLICAÇÃO DE VERNIZ PU EM TODA A PLACA PARA PROTEÇÃO
FIXAÇÃO POR MEIO DE FAIXAS VERTICAIS DE FITA DUPLA FACE VHB 10mm TRANSPARENTE NA FACE POSTERIOR

11 PP1 22 VISTA FRONTAL
ESCALA 1 : 5

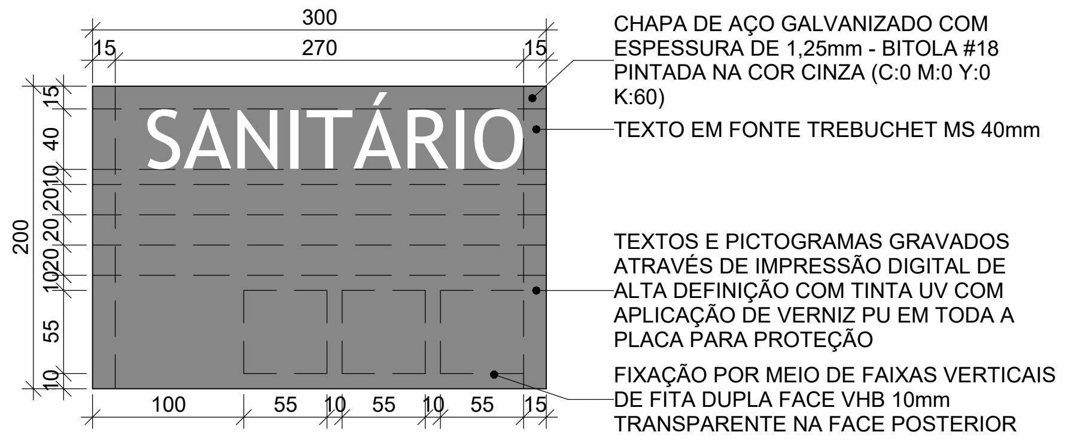
300
15
270
15
200
15
40
20
10
20
20
10
55
10
100
55
10
55
10
55
15
SANITÁRIO
CHAPA DE AÇO GALVANIZADO COM ESPESSURA DE 1,25mm - BITOLA #18 PINTADA NA COR CINZA (C:0 M:0 Y:0 K:60)
TEXTO EM FONTE TREBUCHET MS 40mm
TEXTOS E PICTOGRAMAS GRAVADOS ATRAVÉS DE IMPRESSÃO DIGITAL DE ALTA DEFINIÇÃO COM TINTA UV COM APLICAÇÃO DE VERNIZ PU EM TODA A PLACA PARA PROTEÇÃO
FIXAÇÃO POR MEIO DE FAIXAS VERTICAIS DE FITA DUPLA FACE VHB 10mm TRANSPARENTE NA FACE POSTERIOR

12 PP1 23 VISTA FRONTAL
ESCALA 1 : 5

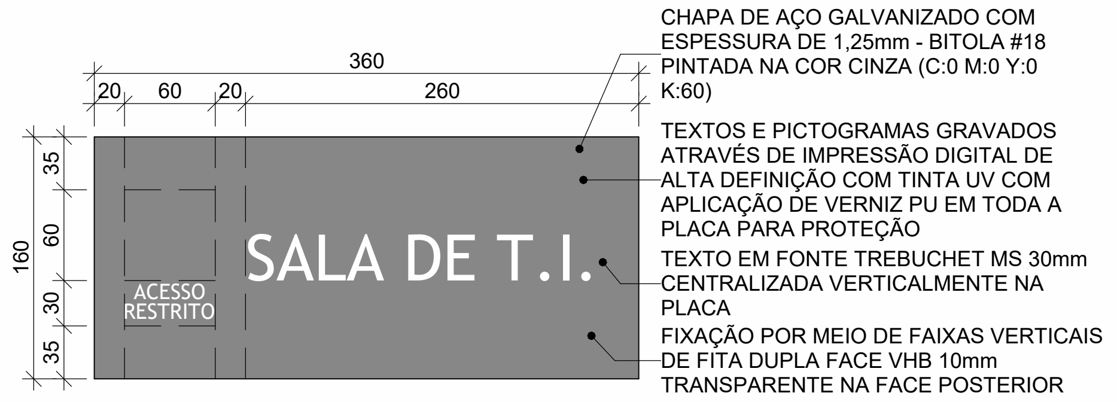
360
20
60
20
260
160
35
60
30
35
ACESSO RESTRITO
SALA DE T.I.
CHAPA DE AÇO GALVANIZADO COM ESPESSURA DE 1,25mm - BITOLA #18 PINTADA NA COR CINZA (C:0 M:0 Y:0 K:60)
TEXTOS E PICTOGRAMAS GRAVADOS ATRAVÉS DE IMPRESSÃO DIGITAL DE ALTA DEFINIÇÃO COM TINTA UV COM APLICAÇÃO DE VERNIZ PU EM TODA A PLACA PARA PROTEÇÃO
TEXTO EM FONTE TREBUCHET MS 30mm CENTRALIZADA VERTICALMENTE NA PLACA
FIXAÇÃO POR MEIO DE FAIXAS VERTICAIS DE FITA DUPLA FACE VHB 10mm TRANSPARENTE NA FACE POSTERIOR

13 PP2 01 VISTA FRONTAL
ESCALA 1 : 5

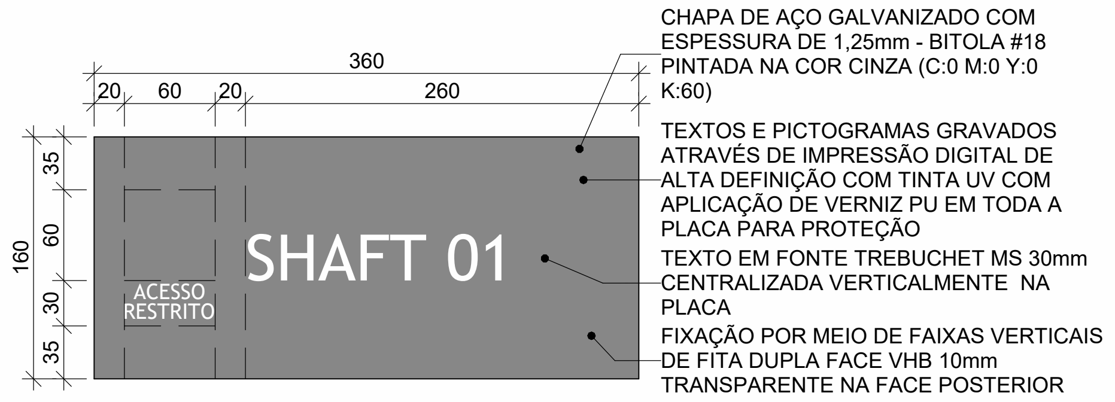
360
20
60
20
260
160
35
60
30
35
ACESSO RESTRITO
SHAFT 01
CHAPA DE AÇO GALVANIZADO COM ESPESSURA DE 1,25mm - BITOLA #18 PINTADA NA COR CINZA (C:0 M:0 Y:0 K:60)
TEXTOS E PICTOGRAMAS GRAVADOS ATRAVÉS DE IMPRESSÃO DIGITAL DE ALTA DEFINIÇÃO COM TINTA UV COM APLICAÇÃO DE VERNIZ PU EM TODA A PLACA PARA PROTEÇÃO
TEXTO EM FONTE TREBUCHET MS 30mm CENTRALIZADA VERTICALMENTE NA PLACA
FIXAÇÃO POR MEIO DE FAIXAS VERTICAIS DE FITA DUPLA FACE VHB 10mm TRANSPARENTE NA FACE POSTERIOR

14 PP2 02 VISTA FRONTAL
ESCALA 1 : 5

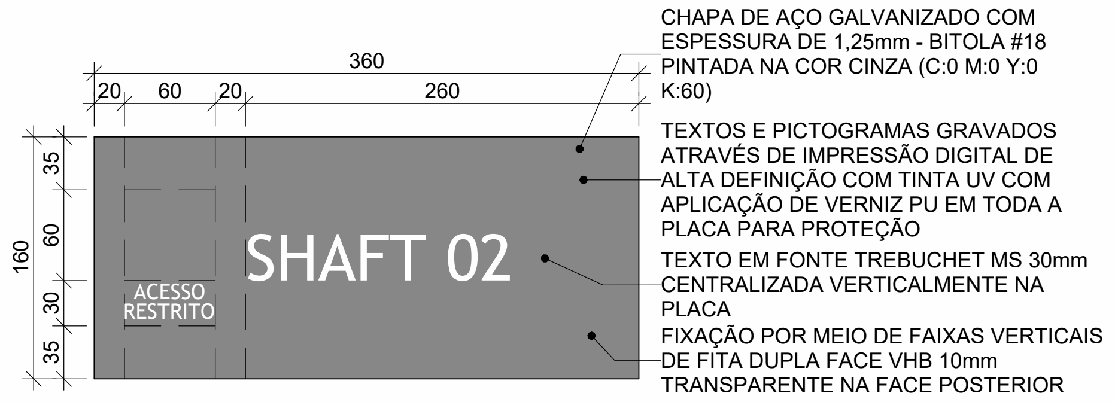
360
20
60
20
260
160
35
60
30
35
ACESSO RESTRITO
SHAFT 02
CHAPA DE AÇO GALVANIZADO COM ESPESSURA DE 1,25mm - BITOLA #18 PINTADA NA COR CINZA (C:0 M:0 Y:0 K:60)
TEXTOS E PICTOGRAMAS GRAVADOS ATRAVÉS DE IMPRESSÃO DIGITAL DE ALTA DEFINIÇÃO COM TINTA UV COM APLICAÇÃO DE VERNIZ PU EM TODA A PLACA PARA PROTEÇÃO
TEXTO EM FONTE TREBUCHET MS 30mm CENTRALIZADA VERTICALMENTE NA PLACA
FIXAÇÃO POR MEIO DE FAIXAS VERTICAIS DE FITA DUPLA FACE VHB 10mm TRANSPARENTE NA FACE POSTERIOR

15 PP2 03 VISTA FRONTAL
ESCALA 1 : 5

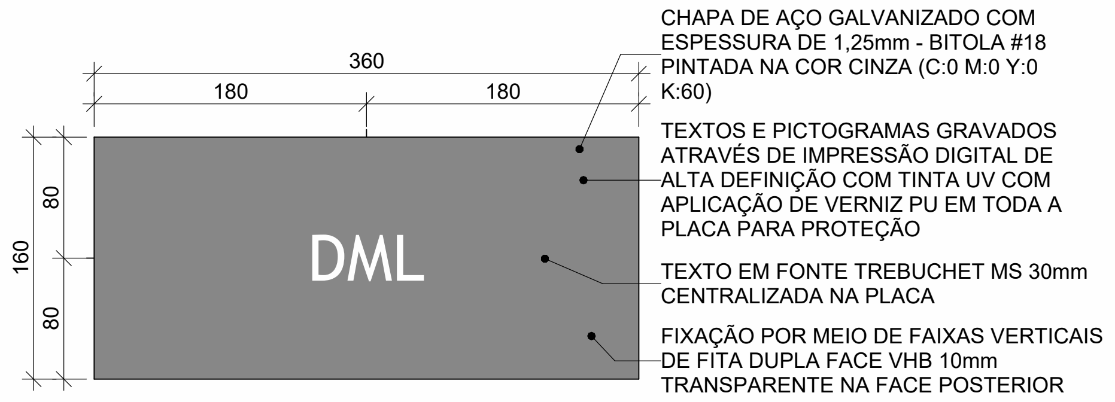
360
180
180
160
80
80
DML
CHAPA DE AÇO GALVANIZADO COM ESPESSURA DE 1,25mm - BITOLA #18 PINTADA NA COR CINZA (C:0 M:0 Y:0 K:60)
TEXTOS E PICTOGRAMAS GRAVADOS ATRAVÉS DE IMPRESSÃO DIGITAL DE ALTA DEFINIÇÃO COM TINTA UV COM APLICAÇÃO DE VERNIZ PU EM TODA A PLACA PARA PROTEÇÃO
TEXTO EM FONTE TREBUCHET MS 30mm CENTRALIZADA NA PLACA
FIXAÇÃO POR MEIO DE FAIXAS VERTICAIS DE FITA DUPLA FACE VHB 10mm TRANSPARENTE NA FACE POSTERIOR

16 PP2 05 VISTA FRONTAL
ESCALA 1 : 5

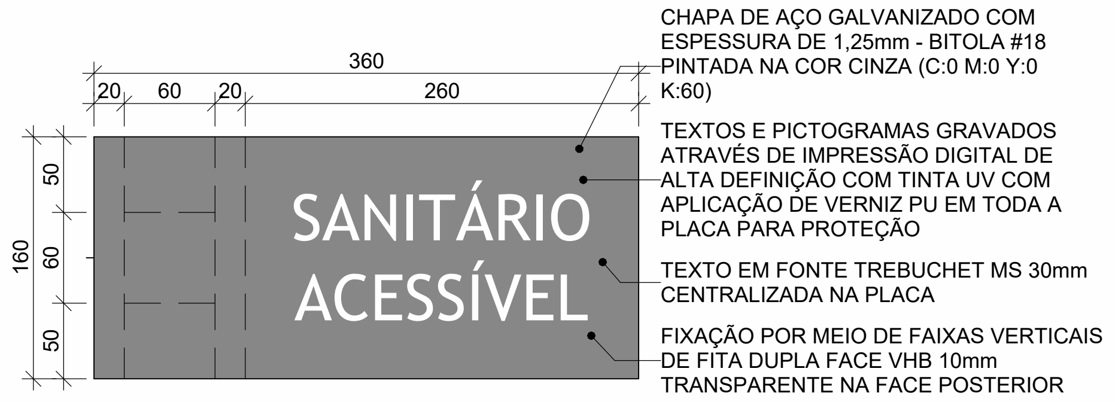
360
20
60
20
260
160
50
60
50
SANITÁRIO ACESSÍVEL
CHAPA DE AÇO GALVANIZADO COM ESPESSURA DE 1,25mm - BITOLA #18 PINTADA NA COR CINZA (C:0 M:0 Y:0 K:60)
TEXTOS E PICTOGRAMAS GRAVADOS ATRAVÉS DE IMPRESSÃO DIGITAL DE ALTA DEFINIÇÃO COM TINTA UV COM APLICAÇÃO DE VERNIZ PU EM TODA A PLACA PARA PROTEÇÃO
TEXTO EM FONTE TREBUCHET MS 30mm CENTRALIZADA NA PLACA
FIXAÇÃO POR MEIO DE FAIXAS VERTICAIS DE FITA DUPLA FACE VHB 10mm TRANSPARENTE NA FACE POSTERIOR

17 PP2 07 VISTA FRONTAL
ESCALA 1 : 5

ÁREAS COMUNS - COMUNICAÇÃO VISUAL

Nº	Descrição	QUANT.
PBB 01	PLACA BRAILLE BATENTE "6" EM CHAPA DE ALUMÍNIO COMPOSTO (ACM) 3mm (70mm x 40mm); TEXTO EM AUTO RELEVO EM CHAPA DE ALUMÍNIO COMPOSTO (ACM) 3mm E BRAILLE EM ESFERAS DE AÇO INOXIDÁVEL, NAS MARCAÇÕES FEITAS EM FURO A LASER	10
PD 01	PLACA DIRECIONAL "COPA, SALA DE DESCOMPRESSÃO, ESCADA E ELEVADORES DE SERVIÇO" EM CHAPA DE ALUMÍNIO COMPOSTO (ACM) 3mm DOBRADA (400mm x 650mm) COM PINTURA ELETROSTÁTICA EPÓXI A PÓ NA COR CINZA E PLACA EM CHAPA DE ALUMÍNIO COMPOSTO (ACM) 3mm DOBRADA (400mm x 50mm) COM PINTURA ELETROSTÁTICA EPÓXI A PÓ NA COR BRANCA, ESTRUTURA EM PERFIL DE METALON, COM TRATAMENTO ANTIFERRUGEM, 2cm DE PROFUNDIDADE; TEXTOS, SETAS E PICTOGRAMAS EM ADESIVO VINÍLICO NA COR BRANCA E PEÇA DE SILICONE COM TEXTOS EM BRAILE ENCAIXADA NA PLACA DE ACM POR FUROS FEITOS A LASER	1
PD 02	PLACA DIRECIONAL "SANITÁRIOS, SALÃO DE ESTUDO, SALA MULTIFUNCIONAL, SALA DE ORIENTAÇÃO E PLATAFORMA DE GESTÃO" EM CHAPA DE ALUMÍNIO COMPOSTO (ACM) 3mm DOBRADA (400mm x 650mm) COM PINTURA ELETROSTÁTICA EPÓXI A PÓ NA COR CINZA E PLACA EM CHAPA DE ALUMÍNIO COMPOSTO (ACM) 3mm DOBRADA (400mm x 50mm) COM PINTURA ELETROSTÁTICA EPÓXI A PÓ NA COR BRANCA, ESTRUTURA EM PERFIL DE METALON, COM TRATAMENTO ANTIFERRUGEM, 2cm DE PROFUNDIDADE; TEXTOS, SETAS E PICTOGRAMAS EM ADESIVO VINÍLICO NA COR BRANCA E PEÇA DE SILICONE COM TEXTOS EM BRAILE ENCAIXADA NA PLACA DE ACM POR FUROS FEITOS A LASER	1
PIA 01	PLACA "6 PAVIMENTO ELEVADOR 1" EM CHAPA DE ALUMÍNIO COMPOSTO (ACM) 3mm DOBRADA (200mm x 950mm) COM PINTURA ELETROSTÁTICA EPÓXI A PÓ NA COR CINZA, E PLACA EM CHAPA DE ALUMÍNIO COMPOSTO (ACM) 3mm DOBRADA (200mm x 50mm) COM PINTURA ELETROSTÁRICA EPÓXI A PÓ NA COR BRANCA, ESTRUTURA EM METALON, COM TRATAMENTO ANTIFERRUGEM, 2cm DE PROFUNDIDADE. TEXTOS EM ADESIVO VINÍLICO NA COR BRANCA; PICTOGRAMA EM ADESIVO VINÍLICO NAS CORES BRANCA E VERMELHO E PEÇA DE SILICONE COM TEXTO EM BRAILE ENCAIXADA NA PLACA DE ACM POR FUROS FEITOS A LASER	1
PIA 02	PLACA "6 PAVIMENTO ELEVADOR 2" EM CHAPA DE ALUMÍNIO COMPOSTO (ACM) 3mm DOBRADA (200mm x 950mm) COM PINTURA ELETROSTÁTICA EPÓXI A PÓ NA COR CINZA, E PLACA EM CHAPA DE ALUMÍNIO COMPOSTO (ACM) 3mm DOBRADA (200mm x 50mm) COM PINTURA ELETROSTÁRICA EPÓXI A PÓ NA COR BRANCA, ESTRUTURA EM METALON, COM TRATAMENTO ANTIFERRUGEM, 2cm DE PROFUNDIDADE. TEXTOS EM ADESIVO VINÍLICO NA COR BRANCA; PICTOGRAMA EM ADESIVO VINÍLICO NAS CORES BRANCA E VERMELHO E PEÇA DE SILICONE COM TEXTO EM BRAILE ENCAIXADA NA PLACA DE ACM POR FUROS FEITOS A LASER	1
PIA 03	PLACA "6 PAVIMENTO ELEVADOR 3" EM CHAPA DE ALUMÍNIO COMPOSTO (ACM) 3mm DOBRADA (200mm x 950mm) COM PINTURA ELETROSTÁTICA EPÓXI A PÓ NA COR CINZA, E PLACA EM CHAPA DE ALUMÍNIO COMPOSTO (ACM) 3mm DOBRADA (200mm x 50mm) COM PINTURA ELETROSTÁRICA EPÓXI A PÓ NA COR BRANCA, ESTRUTURA EM METALON, COM TRATAMENTO ANTIFERRUGEM, 2cm DE PROFUNDIDADE. TEXTOS EM ADESIVO VINÍLICO NA COR BRANCA; PICTOGRAMA EM ADESIVO VINÍLICO NAS CORES BRANCA E VERMELHO E PEÇA DE SILICONE COM TEXTO EM BRAILE ENCAIXADA NA PLACA DE ACM POR FUROS FEITOS A LASER	1
PIA 04	PLACA "6 PAVIMENTO ELEVADOR DE SERVIÇO 1" EM CHAPA DE ALUMÍNIO COMPOSTO (ACM) 3mm DOBRADA (200mm x 950mm) COM PINTURA ELETROSTÁTICA EPÓXI A PÓ NA COR CINZA, E PLACA EM CHAPA DE ALUMÍNIO COMPOSTO (ACM) 3mm DOBRADA (200mm x 50mm) COM PINTURA ELETROSTÁRICA EPÓXI A PÓ NA COR BRANCA, ESTRUTURA EM METALON, COM TRATAMENTO ANTIFERRUGEM, 2cm DE PROFUNDIDADE. TEXTOS EM ADESIVO VINÍLICO NA COR BRANCA; PICTOGRAMA EM ADESIVO VINÍLICO NAS CORES BRANCA E VERMELHO E PEÇA DE SILICONE COM TEXTO EM BRAILE ENCAIXADA NA PLACA DE ACM POR FUROS FEITOS A LASER	1
PIA 05	PLACA "6 PAVIMENTO ELEVADOR DE SERVIÇO 2" EM CHAPA DE ALUMÍNIO COMPOSTO (ACM) 3mm DOBRADA (200mm x 950mm) COM PINTURA ELETROSTÁTICA EPÓXI A PÓ NA COR CINZA, E PLACA EM CHAPA DE ALUMÍNIO COMPOSTO (ACM) 3mm DOBRADA (200mm x 50mm) COM PINTURA ELETROSTÁRICA EPÓXI A PÓ NA COR BRANCA, ESTRUTURA EM METALON, COM TRATAMENTO ANTIFERRUGEM, 2cm DE PROFUNDIDADE. TEXTOS EM ADESIVO VINÍLICO NA COR BRANCA; PICTOGRAMA EM ADESIVO VINÍLICO NAS CORES BRANCA E VERMELHO E PEÇA DE SILICONE COM TEXTO EM BRAILE ENCAIXADA NA PLACA DE ACM POR FUROS FEITOS A LASER	1
PMP 01	PLACA "MAPA DO 6º PAVIMENTO" EM CHAPA DE ALUMÍNIO COMPOSTO (ACM) 3mm DOBRADA (700mm x 700mm NA COR BRANCO BRILHOSO, COM IMPRESSÃO DIGITAL DE ALTA DEFINIÇÃO EM TINTA UV, ESTRUTURA EM PERFIL DE METALON, COM TRATAMENTO ANTIFERRUGEM, 2cm DE PROFUNDIDADE	1
PP1 11	PLACA "609 SALA" EM CHAPA DE CHAPA DE AÇO GALVANIZADO 1,25mm (300mm x 200mm) COM PINTURA ELETROSTÁTICA NA COR CINZA, TEXTOS E NÚMEROS GRAVADOS EM IMPRESSÃO DIGITAL DE ALTA DEVINIÇÃO COM TINTA UV	1
PP1 12	PLACA "610 SALA" EM CHAPA DE CHAPA DE AÇO GALVANIZADO 1,25mm (300mm x 200mm) COM PINTURA ELETROSTÁTICA NA COR CINZA, TEXTOS E NÚMEROS GRAVADOS EM IMPRESSÃO DIGITAL DE ALTA DEVINIÇÃO COM TINTA UV	1
PP1 13	PLACA "611 SALA" EM CHAPA DE CHAPA DE AÇO GALVANIZADO 1,25mm (300mm x 200mm) COM PINTURA ELETROSTÁTICA NA COR CINZA, TEXTOS E NÚMEROS GRAVADOS EM IMPRESSÃO DIGITAL DE ALTA DEVINIÇÃO COM TINTA UV	1
PP1 14	PLACA "612 SALA" EM CHAPA DE CHAPA DE AÇO GALVANIZADO 1,25mm (300mm x 200mm) COM PINTURA ELETROSTÁTICA NA COR CINZA, TEXTOS E NÚMEROS GRAVADOS EM IMPRESSÃO DIGITAL DE ALTA DEVINIÇÃO COM TINTA UV	1
PP1 15	PLACA "613 SALA" EM CHAPA DE CHAPA DE AÇO GALVANIZADO 1,25mm (300mm x 200mm) COM PINTURA ELETROSTÁTICA NA COR CINZA, TEXTOS E NÚMEROS GRAVADOS EM IMPRESSÃO DIGITAL DE ALTA DEVINIÇÃO COM TINTA UV	1
PP1 16	PLACA "614 SALA" EM CHAPA DE CHAPA DE AÇO GALVANIZADO 1,25mm (300mm x 200mm) COM PINTURA ELETROSTÁTICA NA COR CINZA, TEXTOS E NÚMEROS GRAVADOS EM IMPRESSÃO DIGITAL DE ALTA DEVINIÇÃO COM TINTA UV	1
PP1 17	PLACA "615 SALA" EM CHAPA DE CHAPA DE AÇO GALVANIZADO 1,25mm (300mm x 200mm) COM PINTURA ELETROSTÁTICA NA COR CINZA, TEXTOS E NÚMEROS GRAVADOS EM IMPRESSÃO DIGITAL DE ALTA DEVINIÇÃO COM TINTA UV	1
PP1 18	PLACA "616 SALA" EM CHAPA DE CHAPA DE AÇO GALVANIZADO 1,25mm (300mm x 200mm) COM PINTURA ELETROSTÁTICA NA COR CINZA, TEXTOS E NÚMEROS GRAVADOS EM IMPRESSÃO DIGITAL DE ALTA DEVINIÇÃO COM TINTA UV	1
PP1 19	PLACA "618 SALA" EM CHAPA DE CHAPA DE AÇO GALVANIZADO 1,25mm (300mm x 200mm) COM PINTURA ELETROSTÁTICA NA COR CINZA, TEXTOS E NÚMEROS GRAVADOS EM IMPRESSÃO DIGITAL DE ALTA DEVINIÇÃO COM TINTA UV	1
PP1 20	PLACA "SANITÁRIO ACESSÍVEL" EM CHAPA DE CHAPA DE AÇO GALVANIZADO 1,25mm (300mm x 200mm) COM PINTURA ELETROSTÁTICA NA COR CINZA, TEXTOS E NÚMEROS GRAVADOS EM IMPRESSÃO DIGITAL DE ALTA DEVINIÇÃO COM TINTA UV	2
PP1 22	PLACA "620 COPA" EM CHAPA DE CHAPA DE AÇO GALVANIZADO 1,25mm (300mm x 200mm) COM PINTURA ELETROSTÁTICA NA COR CINZA, TEXTOS E NÚMEROS GRAVADOS EM IMPRESSÃO DIGITAL DE ALTA DEVINIÇÃO COM TINTA UV	1
PP1 23	PLACA "SANITÁRIO" EM CHAPA DE CHAPA DE AÇO GALVANIZADO 1,25mm (300mm x 200mm) COM PINTURA ELETROSTÁTICA NA COR CINZA, TEXTOS E NÚMEROS GRAVADOS EM IMPRESSÃO DIGITAL DE ALTA DEVINIÇÃO COM TINTA UV	4
PP2 01	PLACA "SALA DE T.I." EM CHAPA DE CHAPA DE AÇO GALVANIZADO 1,25mm (360mm x 160mm) COM PINTURA ELETROSTÁTICA NA COR CINZA, TEXTOS E NÚMEROS GRAVADOS EM IMPRESSÃO DIGITAL DE ALTA DEVINIÇÃO COM TINTA UV	1
PP2 02	PLACA "SHAFT 01." EM CHAPA DE CHAPA DE AÇO GALVANIZADO 1,25mm (360mm x 160mm) COM PINTURA ELETROSTÁTICA NA COR CINZA, TEXTOS E NÚMEROS GRAVADOS EM IMPRESSÃO DIGITAL DE ALTA DEVINIÇÃO COM TINTA UV	1
PP2 03	PLACA "SHAFT 02." EM CHAPA DE CHAPA DE AÇO GALVANIZADO 1,25mm (360mm x 160mm) COM PINTURA ELETROSTÁTICA NA COR CINZA, TEXTOS E NÚMEROS GRAVADOS EM IMPRESSÃO DIGITAL DE ALTA DEVINIÇÃO COM TINTA UV	1
PP2 05	PLACA "DML." EM CHAPA DE CHAPA DE AÇO GALVANIZADO 1,25mm (360mm x 160mm) COM PINTURA ELETROSTÁTICA NA COR CINZA, TEXTOS E NÚMEROS GRAVADOS EM IMPRESSÃO DIGITAL DE ALTA DEVINIÇÃO COM TINTA UV	2
PP2 07	PLACA "SANITÁRIO ACESSÍVEL." EM CHAPA DE CHAPA DE AÇO GALVANIZADO 1,25mm (360mm x 160mm) COM PINTURA ELETROSTÁTICA NA COR CINZA, TEXTOS E NÚMEROS GRAVADOS EM IMPRESSÃO DIGITAL DE ALTA DEVINIÇÃO COM TINTA UV	2
PPB1 11	PLACA PORTA BRAILLE "609" EM CHAPA DE ALUMÍNIO COMPOSTO (ACM) 3mm (60mm x 60mm) COM PINTURA ELETROSTÁTICA EPÓXI A PÓ NA COR CINZA; TEXTO EM AUTO RELEVO EM CHAPA DE ALUMÍNIO COMPOSTO (ACM) 3mm E BRAILLE EM ESFERAS DE AÇO INOXIDÁVEL, NAS MARCAÇÕES FEITAS EM FURO A LASER	1
PPB1 12	PLACA PORTA BRAILLE "610" EM CHAPA DE ALUMÍNIO COMPOSTO (ACM) 3mm (60mm x 60mm) COM PINTURA ELETROSTÁTICA EPÓXI A PÓ NA COR CINZA; TEXTO EM AUTO RELEVO EM CHAPA DE ALUMÍNIO COMPOSTO (ACM) 3mm E BRAILLE EM ESFERAS DE AÇO INOXIDÁVEL, NAS MARCAÇÕES FEITAS EM FURO A LASER	1
PPB1 13	PLACA PORTA BRAILLE "611" EM CHAPA DE ALUMÍNIO COMPOSTO (ACM) 3mm (60mm x 60mm) COM PINTURA ELETROSTÁTICA EPÓXI A PÓ NA COR CINZA; TEXTO EM AUTO RELEVO EM CHAPA DE ALUMÍNIO COMPOSTO (ACM) 3mm E BRAILLE EM ESFERAS DE AÇO INOXIDÁVEL, NAS MARCAÇÕES FEITAS EM FURO A LASER	1
PPB1 14	PLACA PORTA BRAILLE "612" EM CHAPA DE ALUMÍNIO COMPOSTO (ACM) 3mm (60mm x 60mm) COM PINTURA ELETROSTÁTICA EPÓXI A PÓ NA COR CINZA; TEXTO EM AUTO RELEVO EM CHAPA DE ALUMÍNIO COMPOSTO (ACM) 3mm E BRAILLE EM ESFERAS DE AÇO INOXIDÁVEL, NAS MARCAÇÕES FEITAS EM FURO A LASER	1
PPB1 15	PLACA PORTA BRAILLE "613" EM CHAPA DE ALUMÍNIO COMPOSTO (ACM) 3mm (60mm x 60mm) COM PINTURA ELETROSTÁTICA EPÓXI A PÓ NA COR CINZA; TEXTO EM AUTO RELEVO EM CHAPA DE ALUMÍNIO COMPOSTO (ACM) 3mm E BRAILLE EM ESFERAS DE AÇO INOXIDÁVEL, NAS MARCAÇÕES FEITAS EM FURO A LASER	1
PPB1 16	PLACA PORTA BRAILLE "614" EM CHAPA DE ALUMÍNIO COMPOSTO (ACM) 3mm (60mm x 60mm) COM PINTURA ELETROSTÁTICA EPÓXI A PÓ NA COR CINZA; TEXTO EM AUTO RELEVO EM CHAPA DE ALUMÍNIO COMPOSTO (ACM) 3mm E BRAILLE EM ESFERAS DE AÇO INOXIDÁVEL, NAS MARCAÇÕES FEITAS EM FURO A LASER	1
PPB1 17	PLACA PORTA BRAILLE "615" EM CHAPA DE ALUMÍNIO COMPOSTO (ACM) 3mm (60mm x 60mm) COM PINTURA ELETROSTÁTICA EPÓXI A PÓ NA COR CINZA; TEXTO EM AUTO RELEVO EM CHAPA DE ALUMÍNIO COMPOSTO (ACM) 3mm E BRAILLE EM ESFERAS DE AÇO INOXIDÁVEL, NAS MARCAÇÕES FEITAS EM FURO A LASER	1
PPB1 18	PLACA PORTA BRAILLE "616" EM CHAPA DE ALUMÍNIO COMPOSTO (ACM) 3mm (60mm x 60mm) COM PINTURA ELETROSTÁTICA EPÓXI A PÓ NA COR CINZA; TEXTO EM AUTO RELEVO EM CHAPA DE ALUMÍNIO COMPOSTO (ACM) 3mm E BRAILLE EM ESFERAS DE AÇO INOXIDÁVEL, NAS MARCAÇÕES FEITAS EM FURO A LASER	1
PPB1 19	PLACA PORTA BRAILLE "618" EM CHAPA DE ALUMÍNIO COMPOSTO (ACM) 3mm (60mm x 60mm) COM PINTURA ELETROSTÁTICA EPÓXI A PÓ NA COR CINZA; TEXTO EM AUTO RELEVO EM CHAPA DE ALUMÍNIO COMPOSTO (ACM) 3mm E BRAILLE EM ESFERAS DE AÇO INOXIDÁVEL, NAS MARCAÇÕES FEITAS EM FURO A LASER	1
PPB1 20	PLACA PORTA BRAILLE "DML" EM CHAPA DE ALUMÍNIO COMPOSTO (ACM) 3mm (60mm x 60mm) COM PINTURA ELETROSTÁTICA EPÓXI A PÓ NA COR CINZA; TEXTO EM AUTO RELEVO EM CHAPA DE ALUMÍNIO COMPOSTO (ACM) 3mm E BRAILLE EM ESFERAS DE AÇO INOXIDÁVEL, NAS MARCAÇÕES FEITAS EM FURO A LASER	3
PPB2 01	PLACA PORTA BRAILLE "SANITÁRIOS" EM CHAPA DE ALUMÍNIO COMPOSTO (ACM) 3mm (170mm x 250mm) COM PINTURA ELETROSTÁTICA EPÓXI A PÓ NA COR CINZA; TEXTO EM AUTO RELEVO EM CHAPA DE ALUMÍNIO COMPOSTO (ACM) 3mm E BRAILLE EM ESFERAS DE AÇO INOXIDÁVEL, NAS MARCAÇÕES FEITAS EM FURO A LASER	6
PPB2 02	PLACA PORTA BRAILLE "SANITÁRIO ACESSÍVEL" EM CHAPA DE ALUMÍNIO COMPOSTO (ACM) 3mm (170mm x 250mm) COM PINTURA ELETROSTÁTICA EPÓXI A PÓ NA COR CINZA; TEXTO EM AUTO RELEVO EM CHAPA DE ALUMÍNIO COMPOSTO (ACM) 3mm E BRAILLE EM ESFERAS DE AÇO INOXIDÁVEL, NAS MARCAÇÕES FEITAS EM FURO A LASER	2
PPB2 04	PLACA PORTA BRAILLE "COPA" EM CHAPA DE ALUMÍNIO COMPOSTO (ACM) 3mm (170mm x 250mm) COM PINTURA ELETROSTÁTICA EPÓXI A PÓ NA COR CINZA; TEXTO EM AUTO RELEVO EM CHAPA DE ALUMÍNIO COMPOSTO (ACM) 3mm E BRAILLE EM ESFERAS DE AÇO INOXIDÁVEL, NAS MARCAÇÕES FEITAS EM FURO A LASER	1

NOTAS

1. AS MEDIDAS DEVEM SER CONFERIDAS NO LOCAL ANTES DE EXECUTAR A OBRA;
2. PARA MELHOR COMPREENSÃO DOS ÍCONES E LEGENDAS, AS PRANCHAS DEVEM SER IMPRESSAS COLORIDAS.

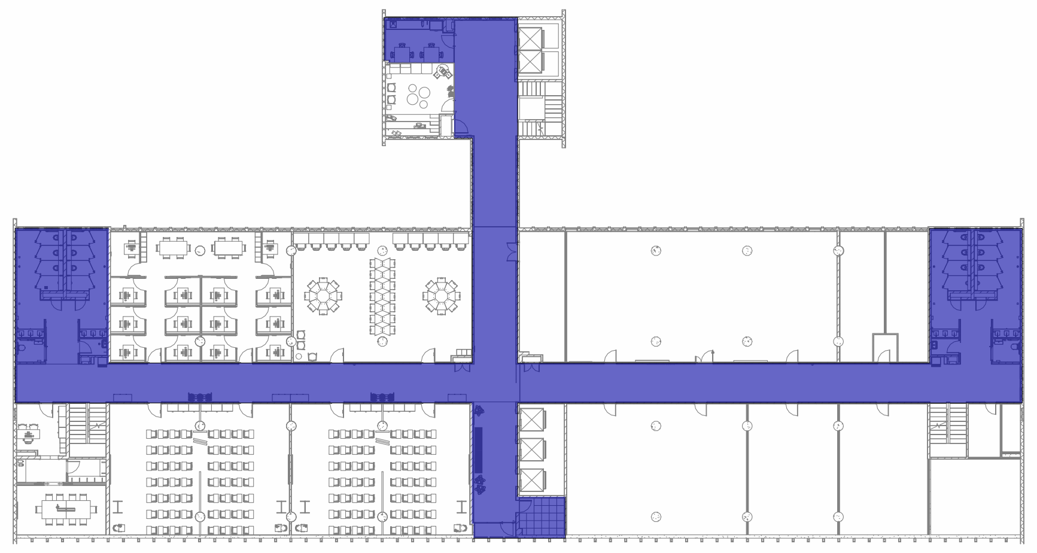

ÁREA DE INTERVENÇÃO - ÁREAS COMUNS
ESCALA 1 : 500

REV.	DESCRIÇÃO	DATA
I	Revisão conforme relatório de avaliação de 24/08/23	25/09/23
H	Revisão conforme relatório de avaliação de 26/04/23 e inserção do código Fiocruz	15/08/23
G	Revisão conforme relatório de avaliação de 26/04/23	11/05/23
F	Revisão conforme relatório de avaliação de 29/03/23	20/04/23
E	Revisão conforme relatório de avaliação de 30/11/22	06/03/23
D	Revisão conforme relatório de avaliação de 03/10/22	24/10/22
C	Revisão conforme relatório de avaliação de 09/08/22	22/08/22
B	Revisão conforme relatório de avaliação de 18/07/22	03/08/22

ARQHOS
CONSULTORIA E PROJETOS

Ministério da Saúde
FIOCRUZ
Fundação Oswaldo Cruz
COGIC
Infraestrutura em saúde

PROJETO / UNIDADE
PRÉDIO SEDE CAMPUS MARÉ
COGIC

OBJETIVO REFORMA	CAMPUS MARÉ		SETOR EDIFICAÇÃO
Nº PRÉDIO 143	Nº DA META 2023.02.23.04	O.E. / O.R. 2021-015	CÓDIGO DA PRANCHA - GED DES-P06-PE-DIS-002-143-N06-501-R08
TIPO DE PROJETO/SUBTIPO DE PROJETO DESENHO INDUSTRIAL			FASE PROJETO EXECUTIVO
TÍTULO DA PRANCHA 6º PAVIMENTO - ÁREAS COMUNS - DETALHES - PLACAS DE SINALIZAÇÃO			DATA 06/07/22 ESCALA Como indicado
COORDENADOR DA META CELSO GIRAFA	RESPONSÁVEL TÉCNICO CELSO GIRAFA	CREA/CAU CAU-RJA9190-1	ART/RRT SI11584934I00CT001
EQUIPE ADRIANA PRIMO, FILIPE CHILE E RAFAEL BASTOS		CÓDIGO DA PRANCHA - FIOCRUZ Z143A17A	

DIS002

CRIAÇÃO DO ARQUIVO:
USUÁRIO:
ÚLTIMA ALTERAÇÃO: