





|          |        |        |        |        |        |        |        |        |        |        |        |        |        |        |
|----------|--------|--------|--------|--------|--------|--------|--------|--------|--------|--------|--------|--------|--------|--------|
| <b>A</b> | IL-2   | IL-3   | IL-4   | IL-5   | IL-6   | IL-7   | IL-8   | IL-9   | IL-10  | IL-11  | IL-12  | IL-13  | IL-14  | IL-15  |

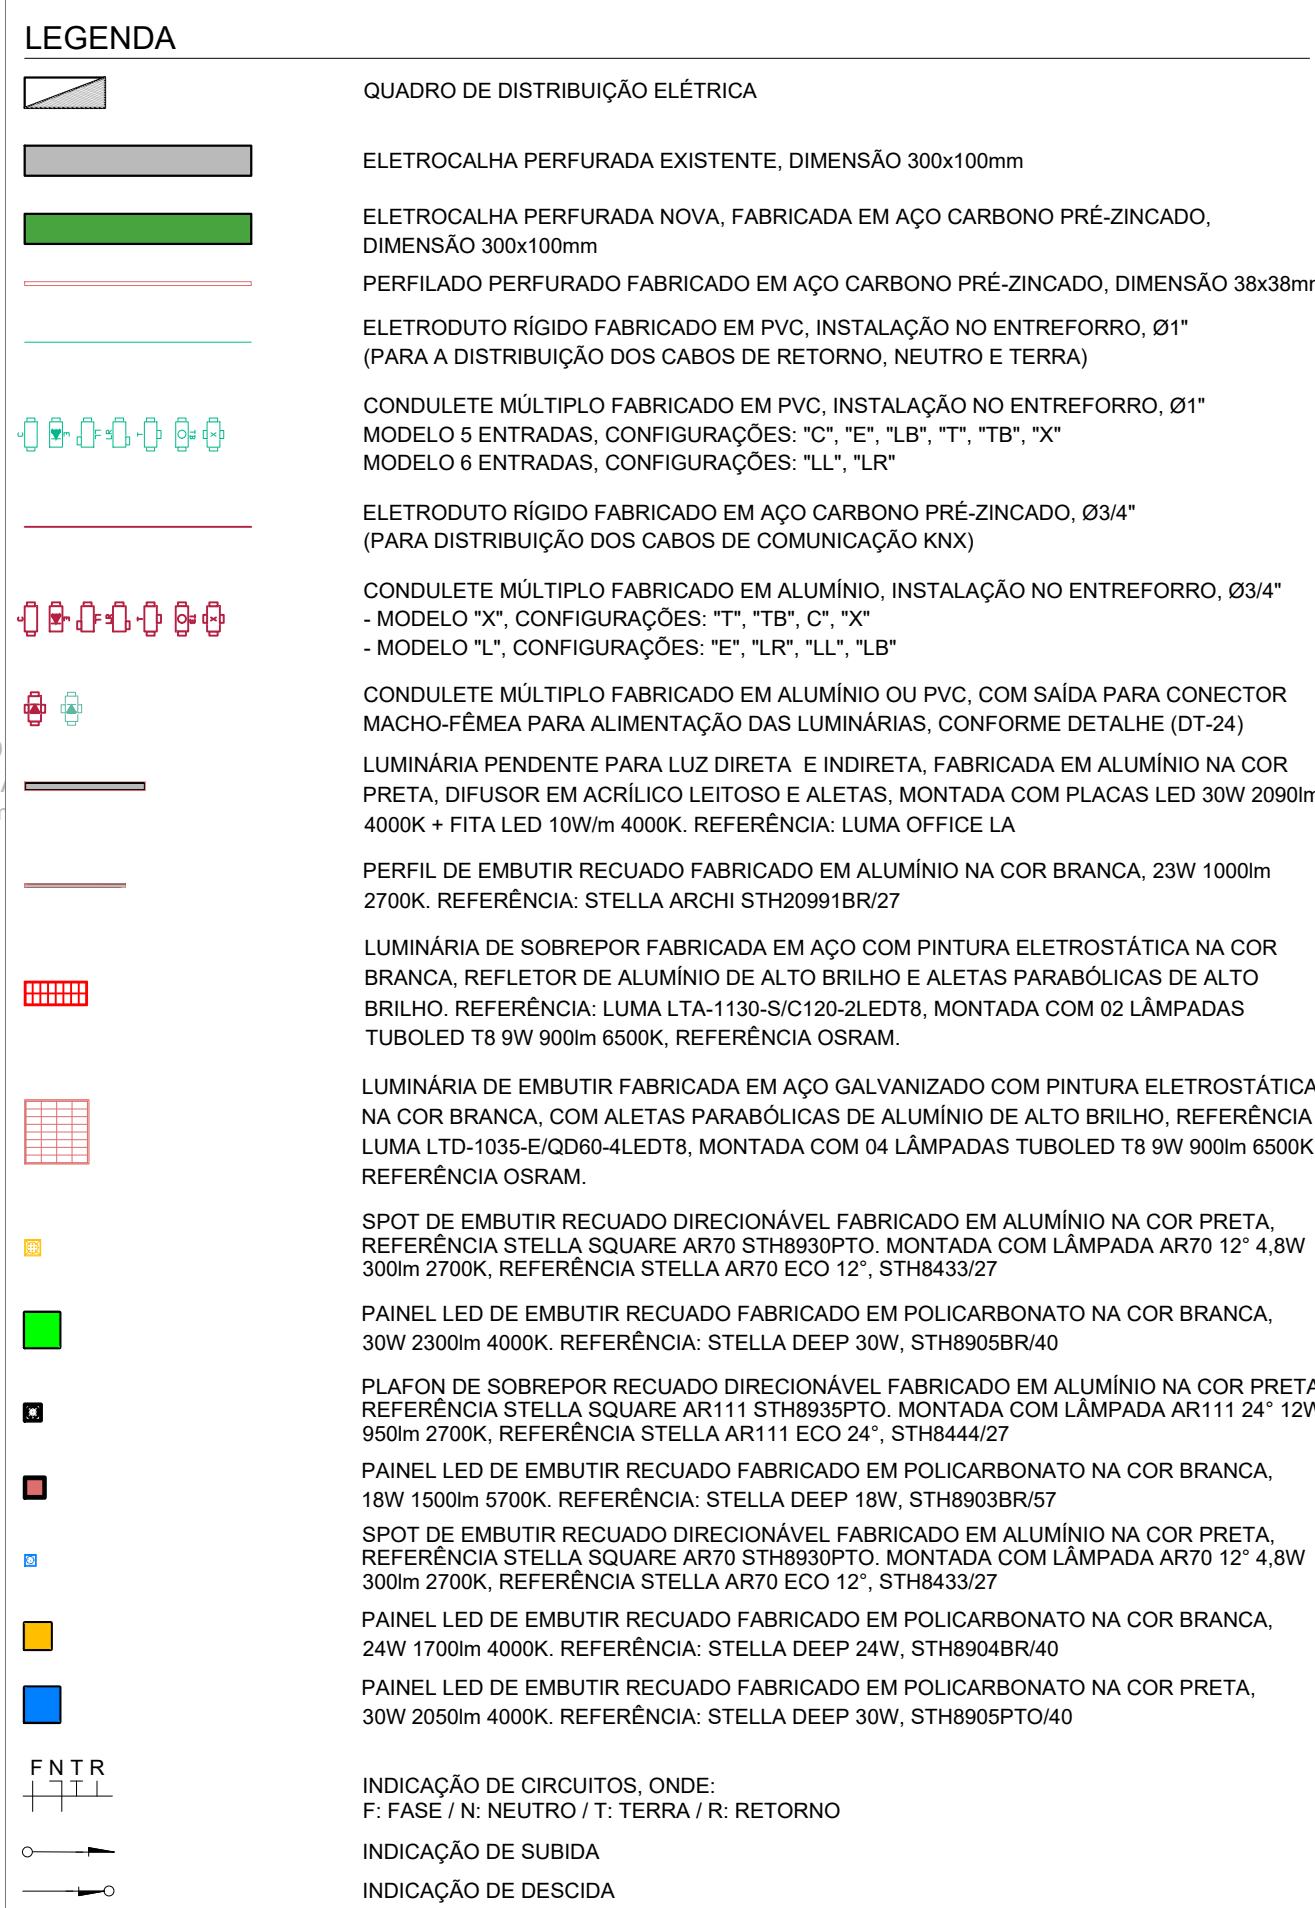

RET-P07-PE-ELE-003-143-N00-903 - MEMORIAL DE CÁLCULO DE ILUMINAÇÃO  
DES-P07-PE-ELE-007-143-N05-501 - CADERNO DE DETALHES PLATAFORMA DE ENSINO 6º PAVIMENTO  
DES-P07-PE-ELE-004-143-N06-901 - DIAGRAMA TRIFILAR  
DES-P07-PE-ELE-005-143-N06-902 - DIAGRAMA DE INTERLIGAÇÃO SISTEMA KNX

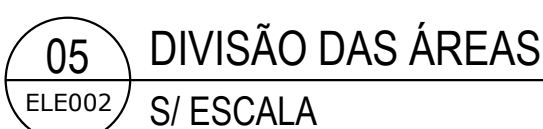

ELE-002