 

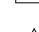

 

 

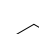

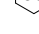


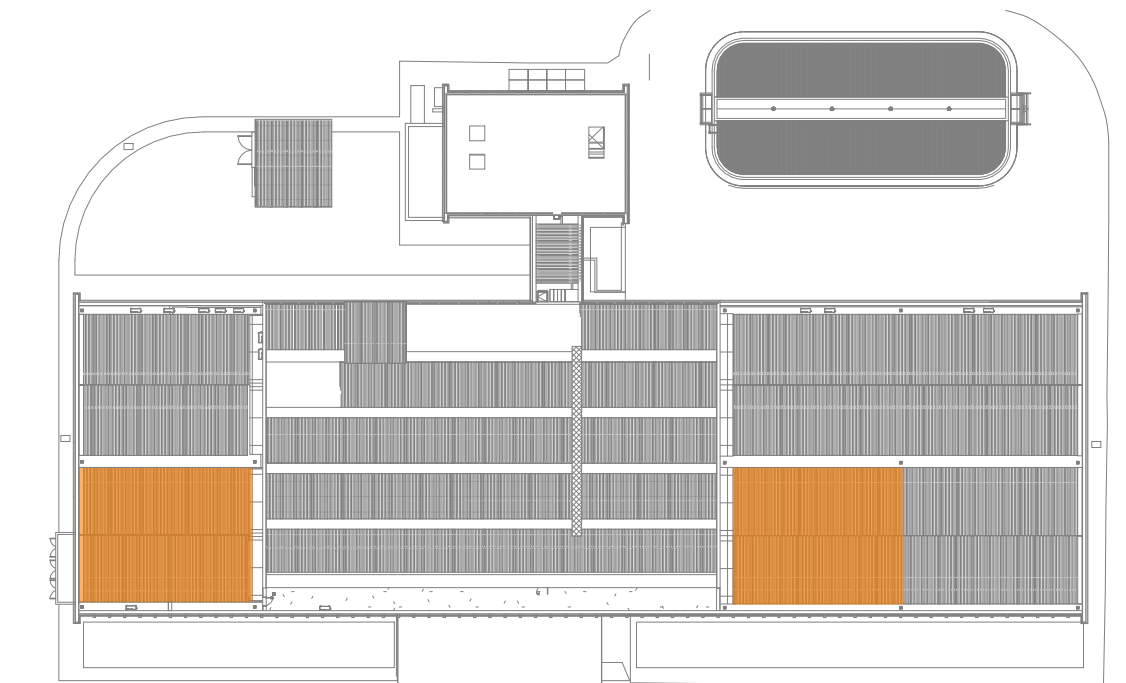
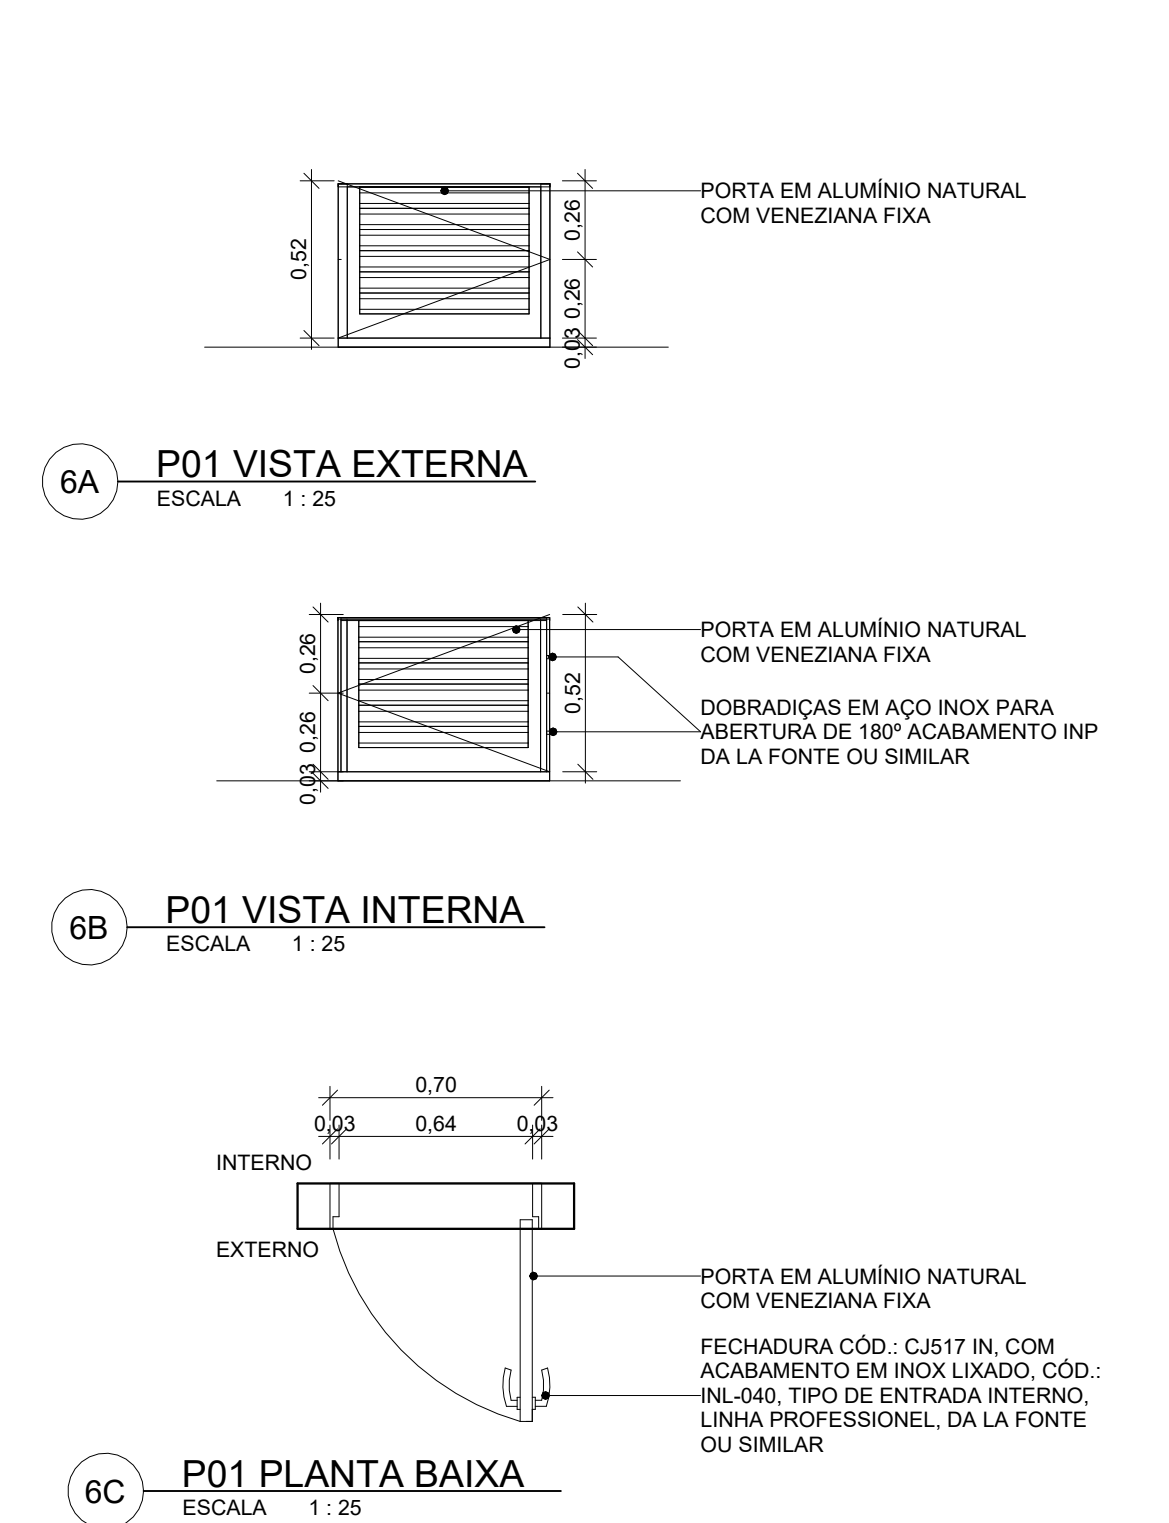
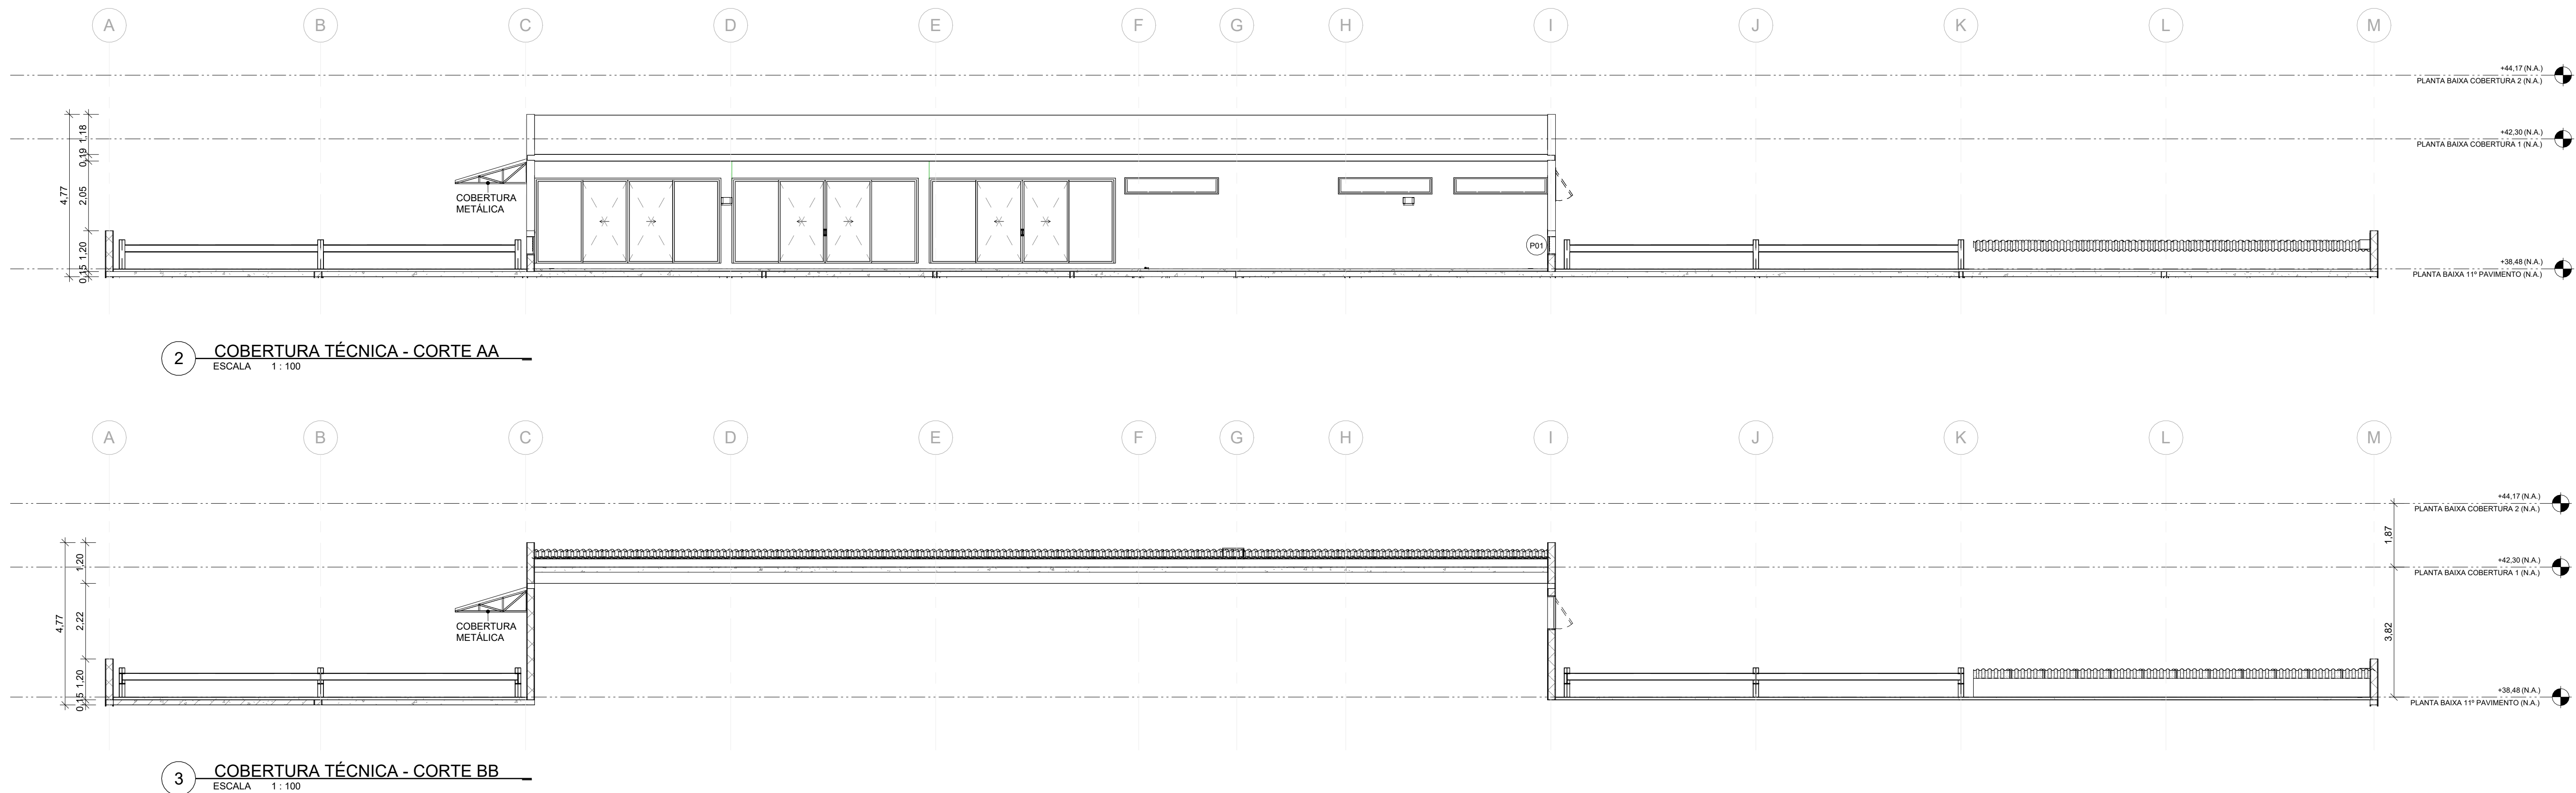


LEGENDA DE ÍCONES			
	PISO		GUARDA-CORPO
	PAREDE		EQUIPAMENTO ESPECIAL
	TETO		EQUIPAMENTO HIDRÁULICO
	FECHAMENTO		LUMINÁRIA
	PORTA		MOBILIÁRIO
	JANELA		EQUIPAMENTO CLIMATIZAÇÃO
			
NOME DA FRANCHA Nº DO DESENHO NA FRANCHA			

COBERTURA TÉCNICA - LEGENDA DE PISO		
Nº	DESCRIÇÃO	ÁREA
01	CAMADA SEPARADORA DE PAPEL KRAFT BETUMADO SOBRE MANTA ASFÁLTICA DE POLIÉSTER, e=4mm, TIPO III DA SIKA OU SIMILAR, SOBRE CONTRAPISO EM CONCRETO	249,54 m²




COBERTURA TÉCNICA - LEGENDA DE PORTAS						
Nº	DESCRIÇÃO	GUARNIÇÃO	LARGURA (FOLHA)	ALTURA (FOLHA)	TIPO	QTD.
P01	PORTA EM ALUMÍNIO NATURAL COM VENEZIANA FIXA	-	0,70	0,52	01 FOLHA DE GIRO	1

NOTAS
<p>1. AS MEDIDAS DEVEM SER CONFERIDAS NO LOCAL ANTES DE EXECUTAR A OBRA;</p> <p>2. PARA MELHOR COMPREENSÃO DOS ÍCONES E LEGENDAS, AS PRANCHAS DEVEM SER IMPRESSAS COLORIDAS.</p>



ÁREA DE INTERVENÇÃO - COBERTURA TÉCNICA

D	Revisão conforme relatório de avaliação de 24/08/23		25/09/23
C	Inserção do código Fio Cruz		15/09/23
B	Revisão conforme relatório de avaliação de 31/03/23		20/04/23
A	Emissão inicial		06/03/23
REV.	DESCRIÇÃO		DATA

 Ministério da Saúde FIOCRUZ Fundação Oswaldo Cruz		 PROJETO UNIDADE PREDIO SEDE CAMPUS MARÉ COGIC		 ARQHO CONSULTORIA E PROJETOS	
OBJETIVO REFORMA		CAMPUS MARKÉ		SETOR EDIFICAÇÃO	
Nº PROJETO 143		Nº DA META 2023.02.30.08		CODIGO DA PRANCHA - GED DES-P06-PE-ARQ-002_43N11-101-R03	
PROJETO DE PROPOSTA DE PROJETO ARQUITETURA		O.E. / O.R. 2021-015		FASE PROJETO EXECUTIVO	
TITULO DA PRANCHA COBERTURA TÉCNICA - PLANTA DE ARQUITETURA E CORTES				DATA 06/03/2023	
				ESCALA Como indicado	
COORDENADOR DA META CELSO GIRAFÁ		RESPONSÁVEL TÉCNICO CELSO GIRAFÁ		ARTIST/RT N115849340100CT001	
EQUIPE ADRIANA PRIMO, FILIPE CHILE E RAFAEL BASTOS		CREA/CAU CAU-18A/190-1		CÓDIGO DA PRANCHA - FIOCRUZ A14-3287A	