


LEGENDA DE INSTALAÇÕES PROVISÓRIAS


LONA DE POLIETILENO IMPERMEÁVEL 500µm, DA PLASTILONA OU SIMILAR, A SER INSTALADA NA COBERTURA, PROVISORIAMENTE, DURANTE AS PARALISAÇÕES DOS SERVIÇOS, APÓS O DESTELHAMENTO ATÉ A CONCLUSÃO DO SISTEMA DE IMPERMEABILIZAÇÃO E DEVERÁ SER FIXADA NA ESTRUTURA EXISTENTE ATRAVÉS DOS ILHOS DA LONA.

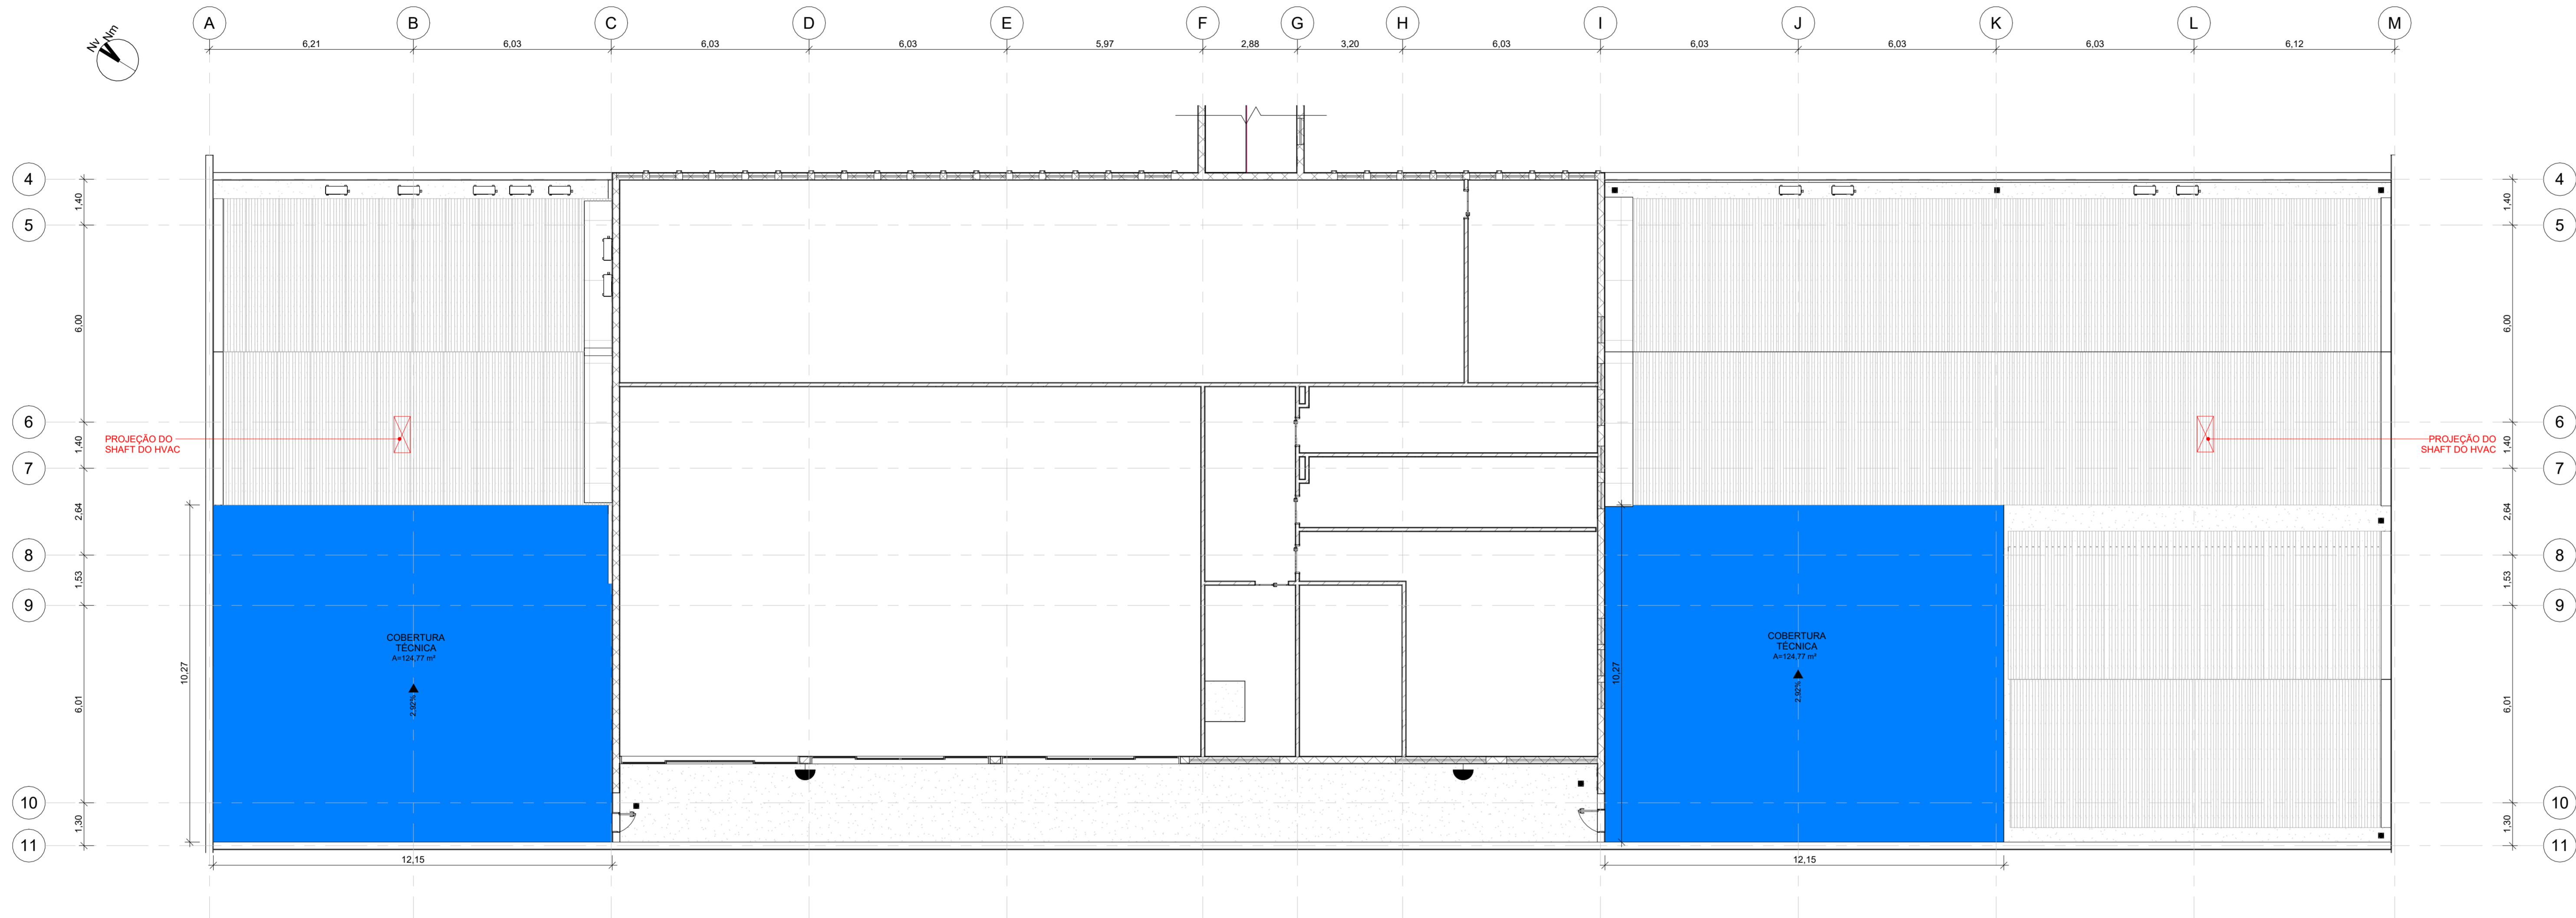

1 COBERTURA TÉCNICA - INSTALAÇÕES PROVISÓRIAS - PLANTA DE ARQUITETURA

ESCALA 1 : 100

- NOTAS
1. AS MEDIDAS DEVEM SER CONFERIDAS NO LOCAL ANTES DE EXECUTAR A OBRA;
 2. PARA MELHOR COMPREENSÃO DOS ÍCONES E LEGENDAS, AS PRANCHAS DEVEM SER IMPRESSAS COLORIDAS.

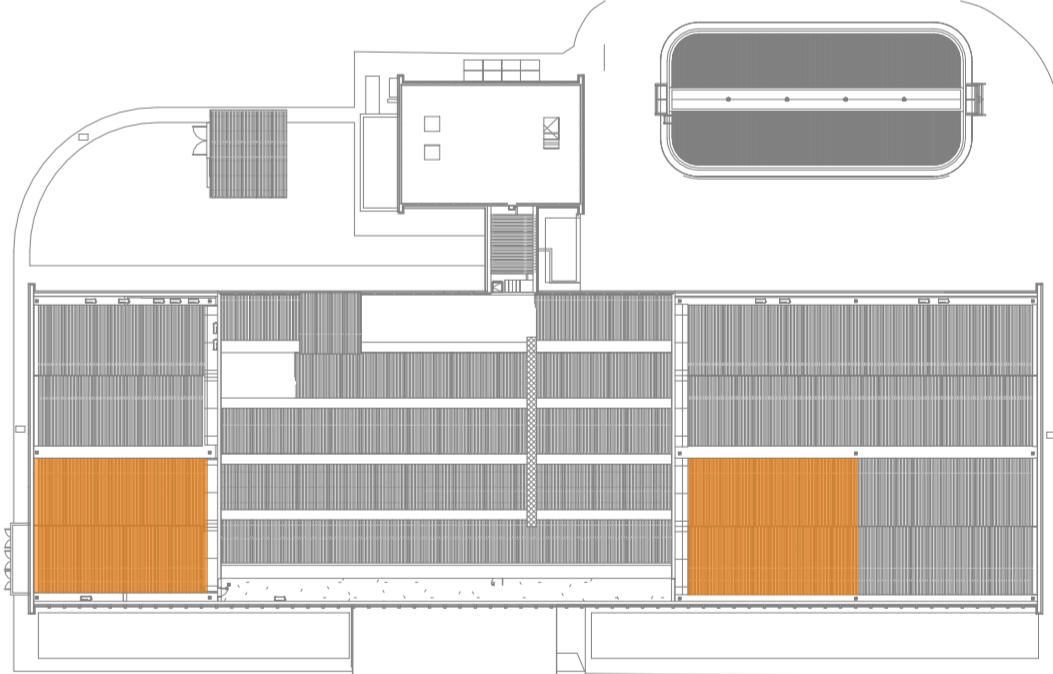

ÁREA DE INTERVENÇÃO - COBERTURA TÉCNICA

ESCALA 1 : 500

REV.	DESCRIÇÃO	DATA
E	Revisão conforme relatório de avaliação de 24/08/23	25/09/23
D	Inserção de código Fiocruz	15/08/23
C	Revisão conforme relatório de avaliação de 12/05/23	22/05/23
B	Revisão conforme relatório de avaliação de 31/03/23	23/04/23
A	Emissão inicial	06/03/23



Ministério da Saúde FIOCRUZ Fundação Oswaldo Cruz		PROJETO / UNIDADE PRÉDIO SEDE CAMPUS MARÉ COGIC	
OBJETIVO REFORMA	CAMPUS MARÉ	SECTOR EDIFICAÇÃO	
Nº PRÉDIO 143	Nº DA META 2023.02.23.08	O.E. / O.R. 2021-015	CÓDIGO DA PRANCHA - GED DES-P06-PE-ARG-003-143-N11-102-R04
Tipo de Projeto/Subtipo de Projeto ARQUITETURA	Fase PROJETO EXECUTIVO	DATA 06/03/2023	ESCALA Como indicado
TÍTULO DA PRANCHA COBERTURA TÉCNICA - INSTALAÇÕES PROVISÓRIAS - PLANTA DE ARQUITETURA		ARTIRRT S11158493400CT001	
COORDENADOR DA META CELSO GIRAFÁ	RESPONSÁVEL TÉCNICO CELSO GIRAFÁ	CREACIAU CAU-PLA9190-1	CÓDIGO DA PRANCHA - FIOCRUZ A143A288A