




1 FACHADA 01
ESCALA 1/50

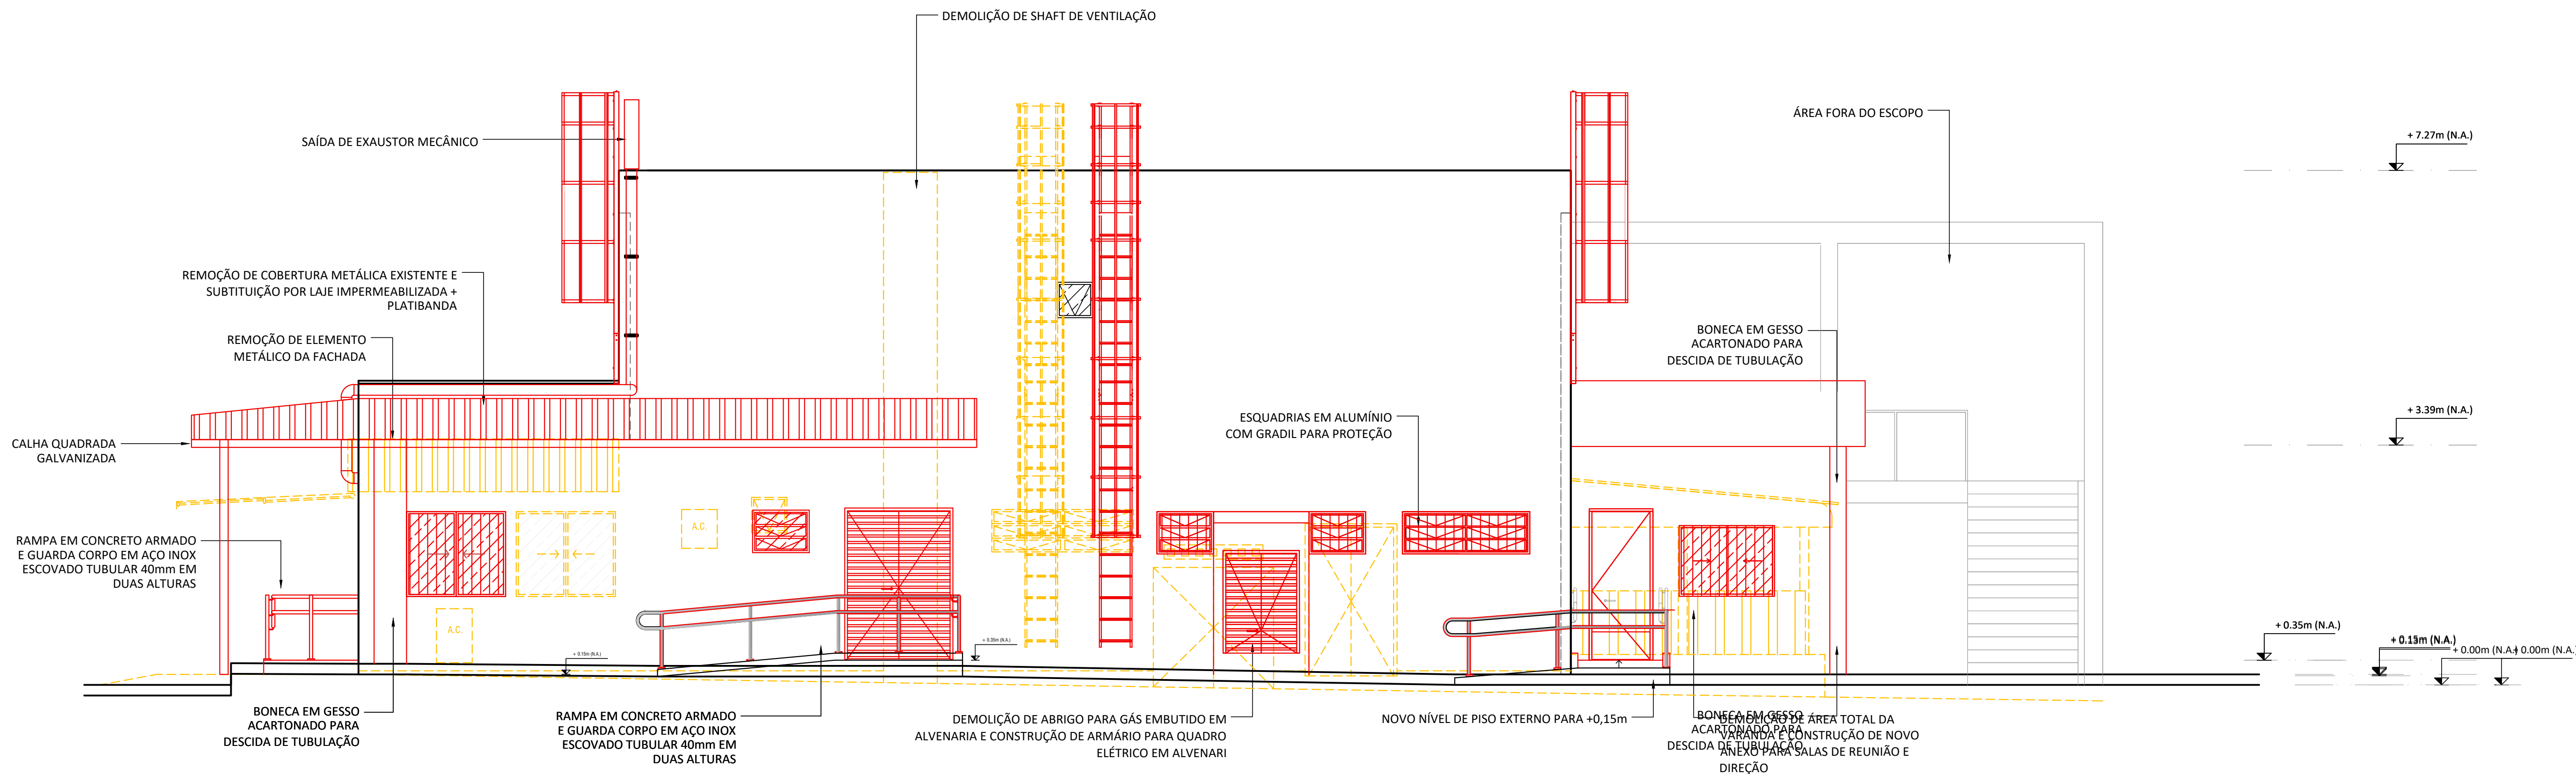

2 FACHADA 02
ESCALA 1/50

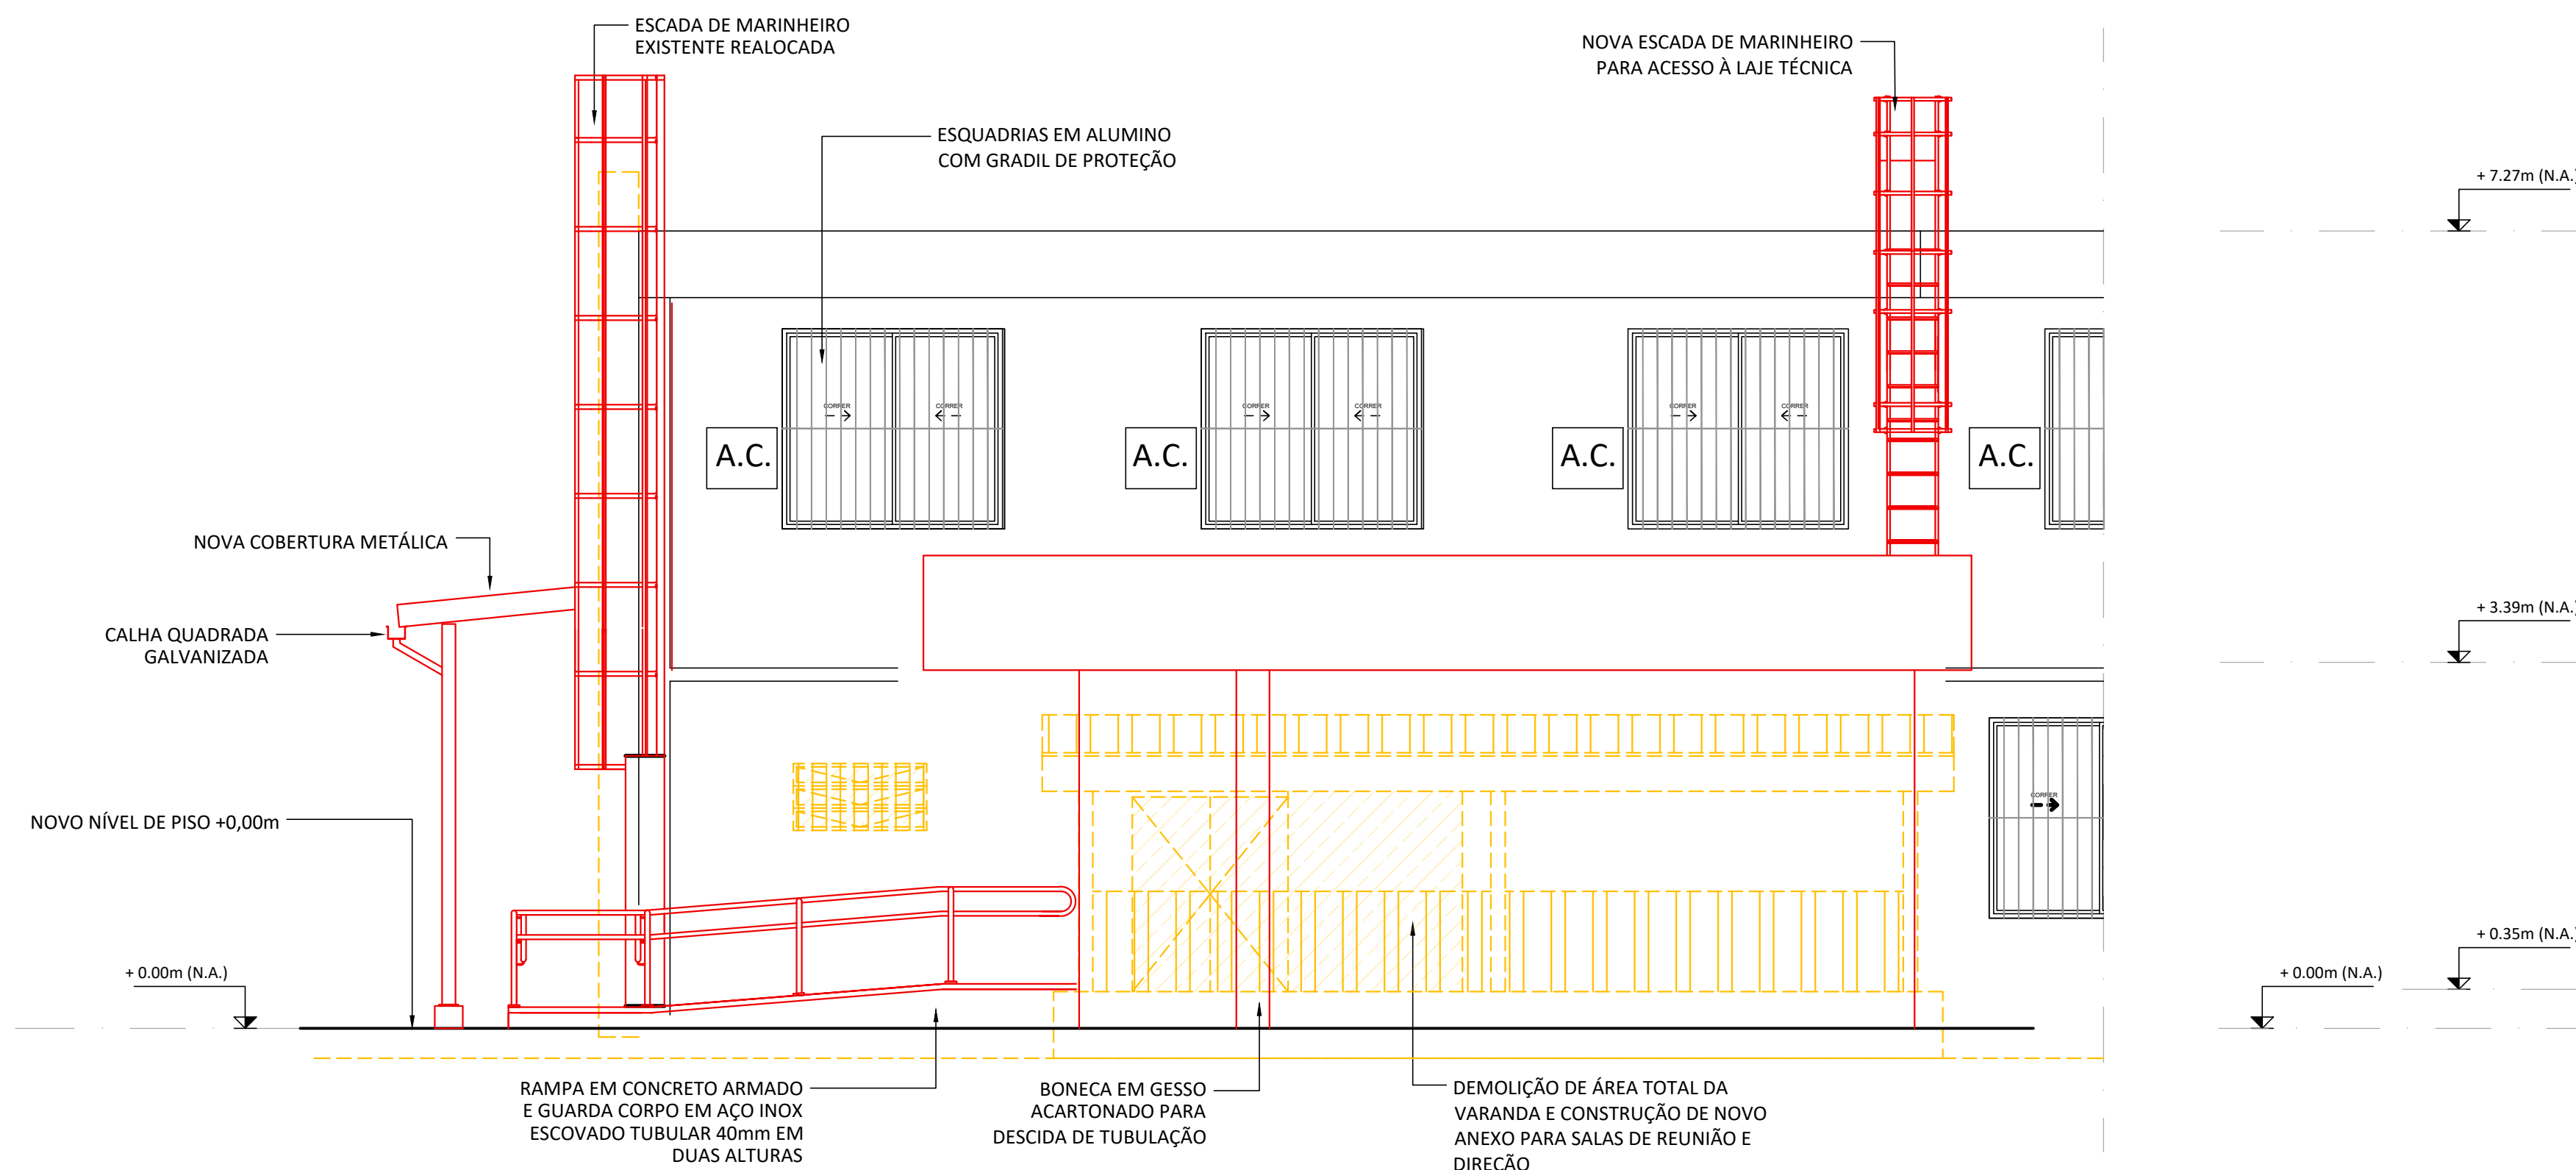

3 FACHADA 03
ESCALA 1/50

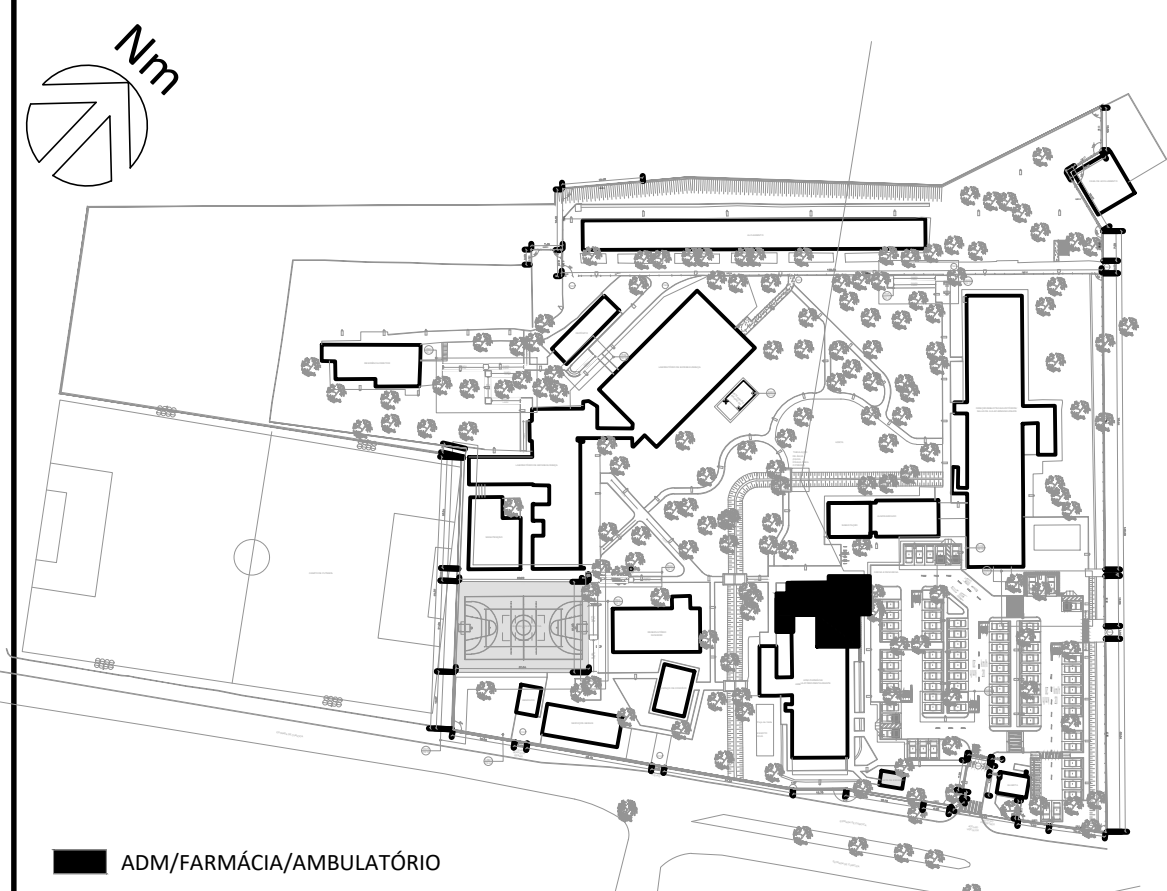

0 PLANTA CHAVE
1/50

NOTAS GERAIS
1 - ANTES DA EXECUÇÃO DO PROJETO, DEVE-SE VERIFICAR AS MEDIDAS NO LOCAL, PREVALENDO A CONFERÊNCIA IN LOCO.
2 - A INDICAÇÃO DO NÍVEL ZERO NO PROJETO ESTÁ EM RELAÇÃO AO EDIFÍCIO E NÃO AO NÍVEL DA RUA.

E	EM ATENDIMENTO AOS COMENTÁRIOS - INCLUSÃO CALHA COBERTURA METÁLICA	28/03/2025
D	ATENDIMENTO DE COMENTÁRIOS	26/02/2025
C	ATENDIMENTO DE COMENTÁRIOS	10/02/2025
B	ATENDIMENTO DE COMENTÁRIOS	22/01/2025
A	EMISSION INICIAL	05/12/2024
REV.	DESCRIÇÃO	APPROVADO POR DATA
	FOCCO	
	Projeto - Planejamento - Consultoria	
	Nº PROCESSO ENSP-014-FIO-21-2-10	Nº DO CONTRATO RC Nº 10099343
	COORDENADOR DO PROJETO (CONTRATADA) Danielle V. M. de Souza	FISCAL DO CONTRATO (SARF) Cláudio Carneiro Antunes
	COGIC	
	Ministério da Saúde	
	POCruz	
	Fundação Oswaldo Cruz	
	NOBRE DO PRÉDIO Centro de Referência Prof. Hélio Fraga	
	OBJETIVO AMPLIAÇÃO/REFORMA	
	DATA 712 2024.005	DE 10/06/2024
	NOME DO ARQUITETO A712A23E	DE 10/06/2024
	TÍTULO DO PROJETO 1. SUBTÍTULO DO PROJETO Projeto Executivo	DE 10/06/2024
	TÍTULO DA FRANQUIA	DE 10/06/2024
	FACHADAS DEMOLIR/CONSTRUIR	
	COORDENADOR DA META Cláudio Carneiro Antunes	
	RESPONSÁVEL TÉCNICO Danielle V. M. de Souza	
	Nº REGISTRO A183941-1 CAU-RJ	
	EQUIPE FOCCO PROJETOS E CONSULTORIA LTDA.	