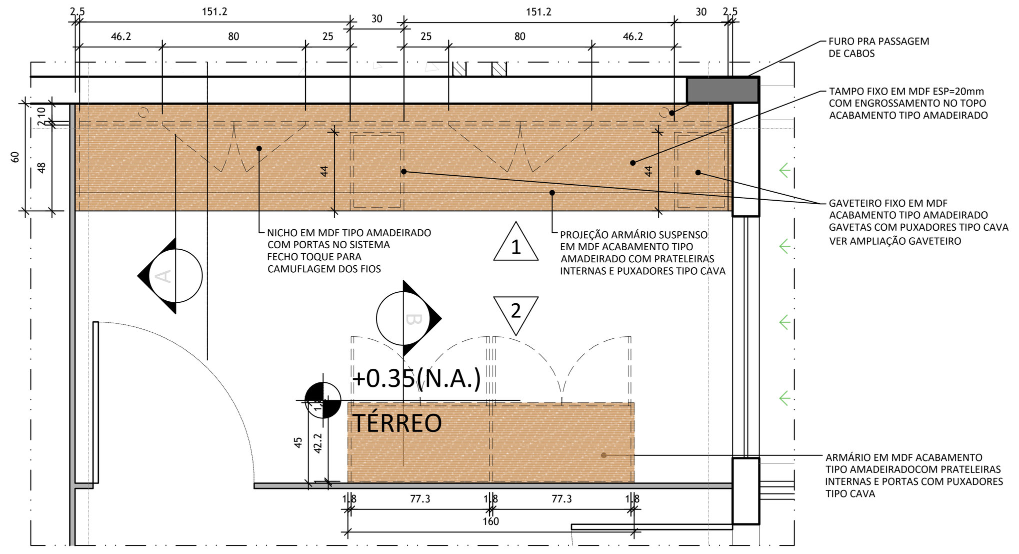

1 PLANTA BAIXA - SALA DIRETORIA
ESCALA 1/25

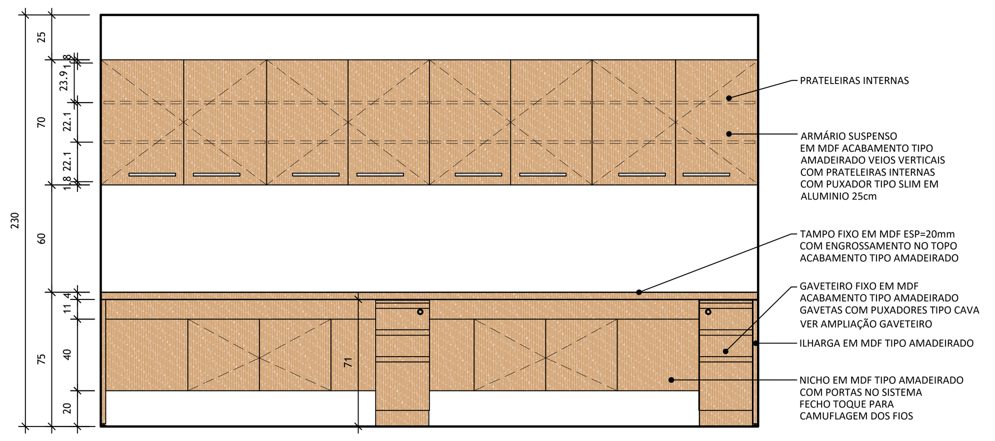

2 VISTA 1- SALA DIRETORIA
ESCALA 1/25

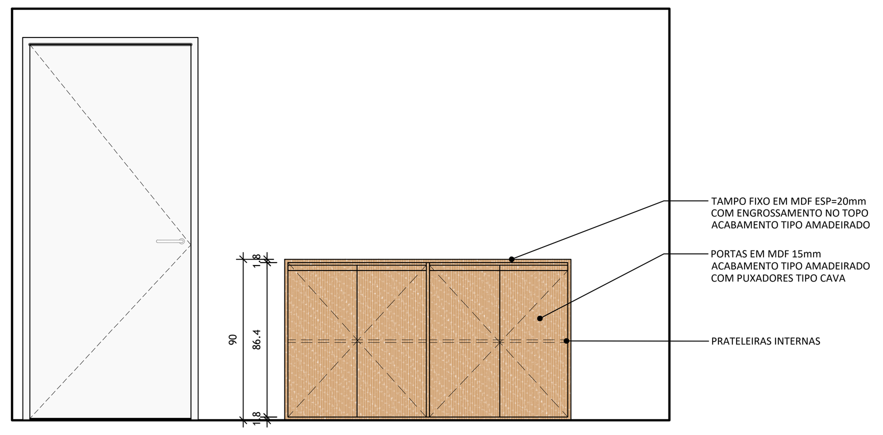

3 VISTA 2- SALA DIRETORIA
ESCALA 1/25

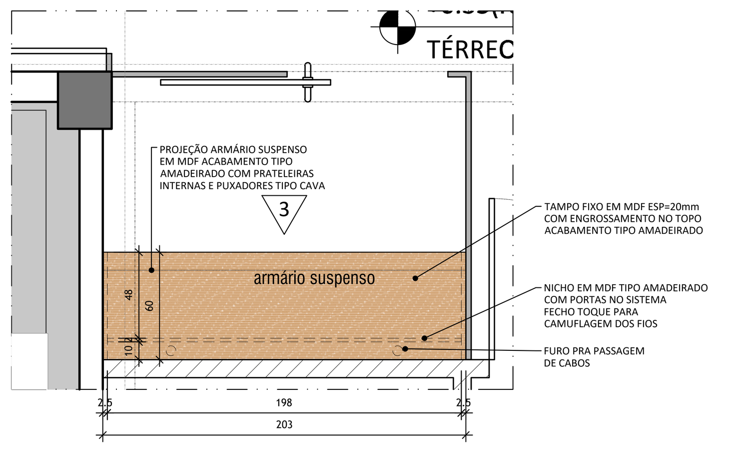

4 PLANTA BAIXA - SALA DOS TÉCNICOS
ESCALA 1/25

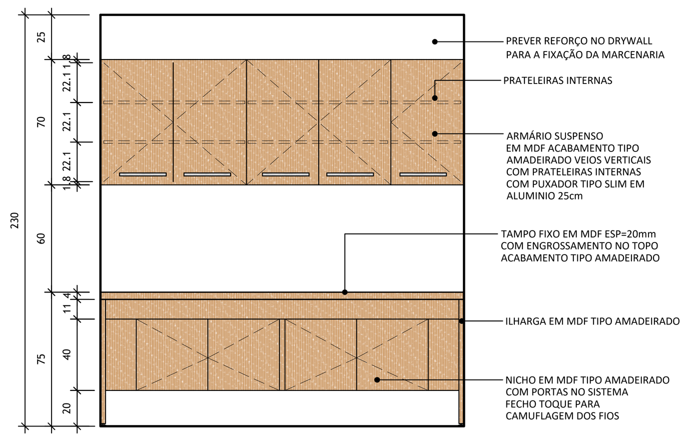

5 VISTA 3 - SALA DOS TÉCNICOS
ESCALA 1/25

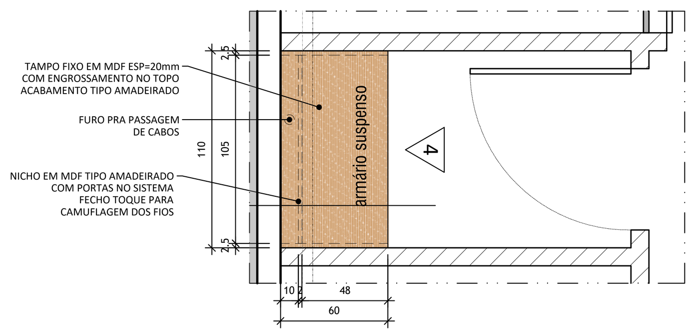

6 PLANTA BAIXA - FRACIONAMENTO
ESCALA 1/25

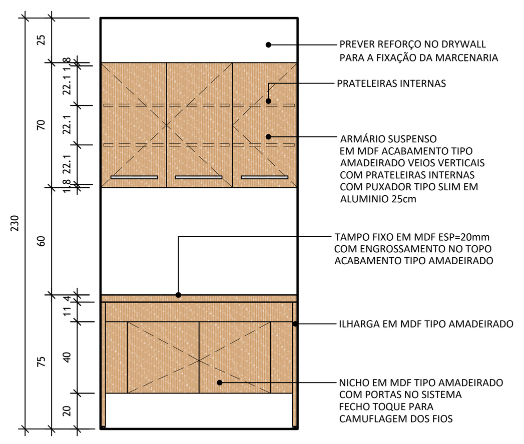

7 VISTA 4 - FRACIONAMENTO
ESCALA 1/25

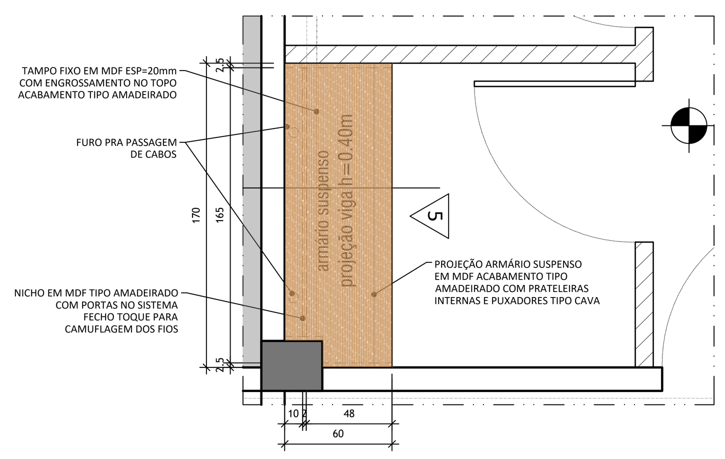

8 PLANTA BAIXA - EQUIPE TÉC. DEPÓSITO
ESCALA 1/25

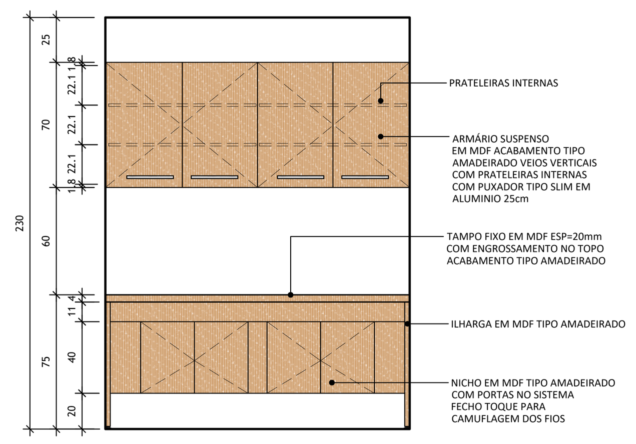

9 VISTA 5 - EQUIPE TÉC. DEPÓSITO
ESCALA 1/25

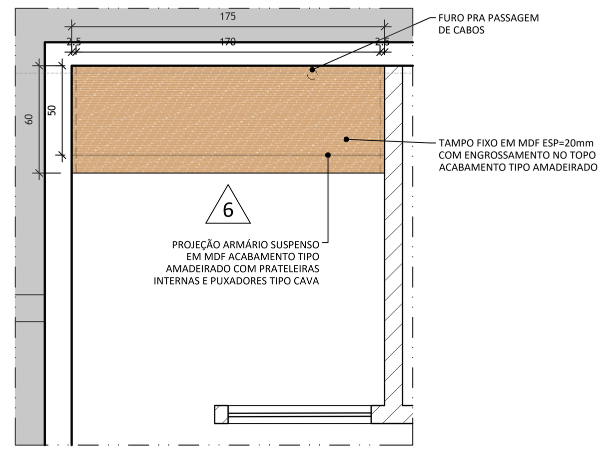

10 PLANTA BAIXA - COMANDO RAIO X
ESCALA 1/25

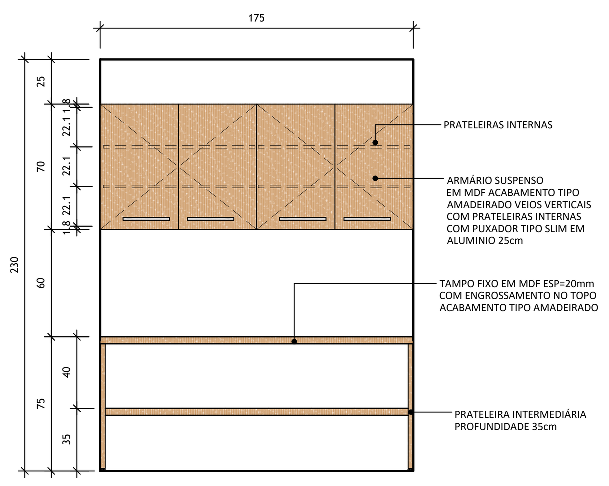

11 VISTA 6 - COMANDO RAIO X
ESCALA 1/25

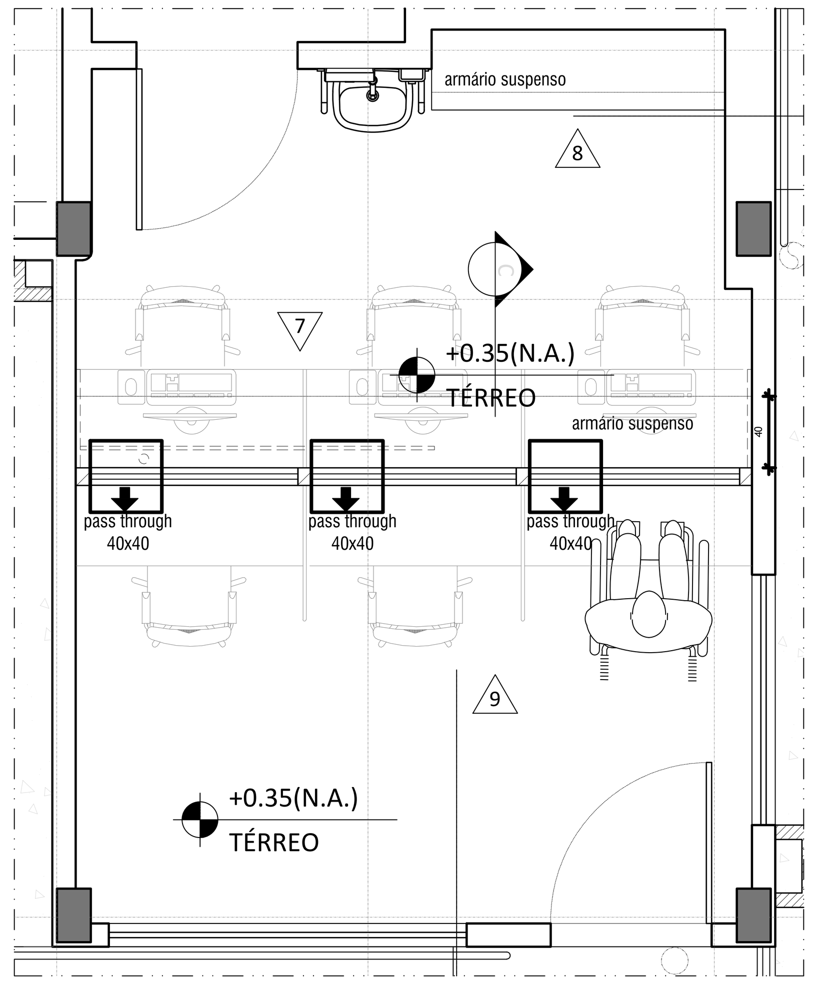

12 PLANTA BAIXA - ATENDIMENTO
ESCALA 1/25

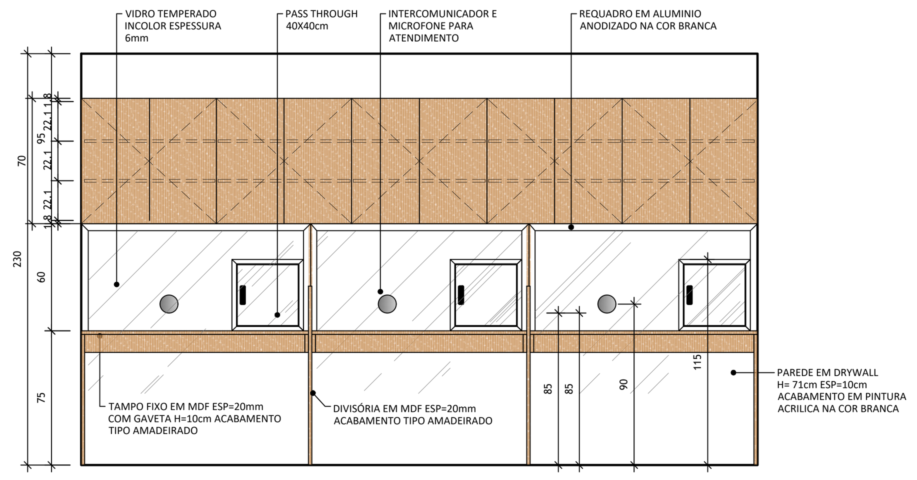

13 VISTA 7 - ATENDIMENTO
ESCALA 1/25

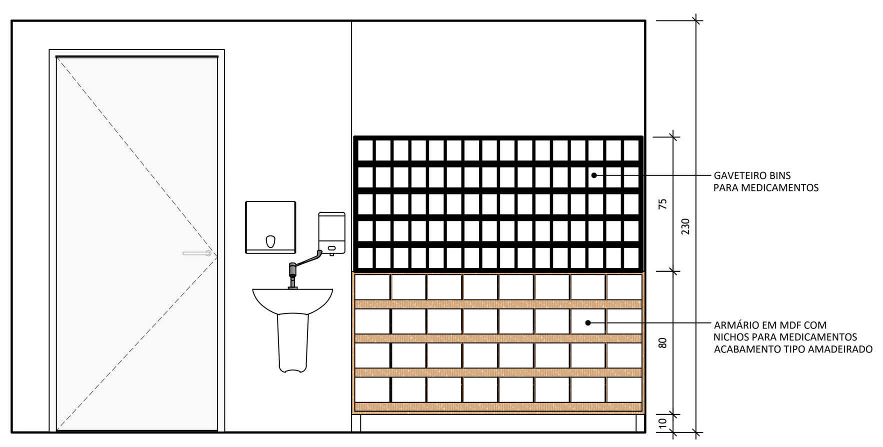

14 VISTA 8 - ATENDIMENTO
ESCALA 1/25

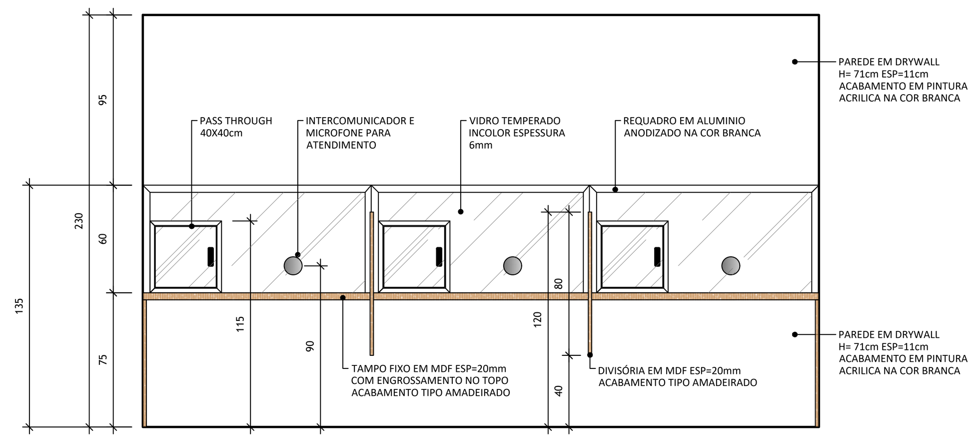

15 VISTA 9 - ATENDIMENTO
ESCALA 1/25

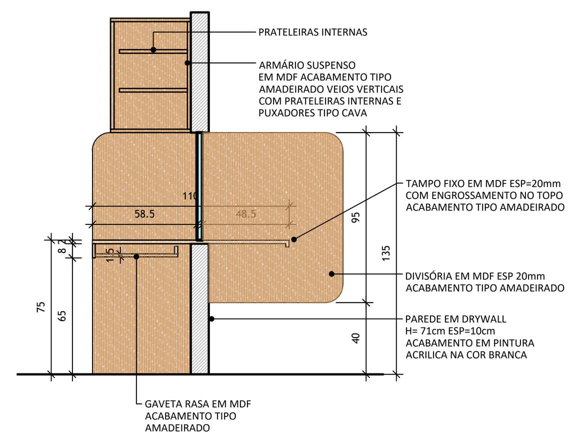

16 CORTE C - ATENDIMENTO
ESCALA 1/25

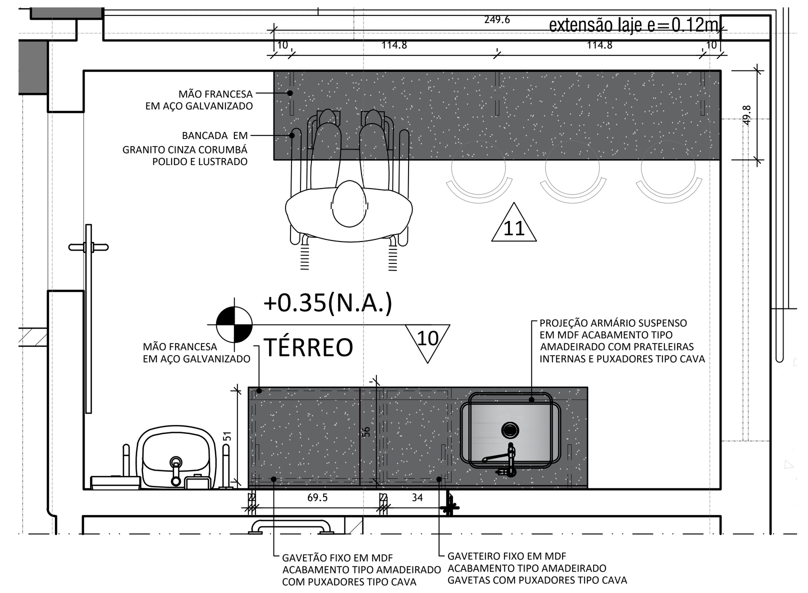

17 PLANTA BAIXA - COPA
ESCALA 1/25

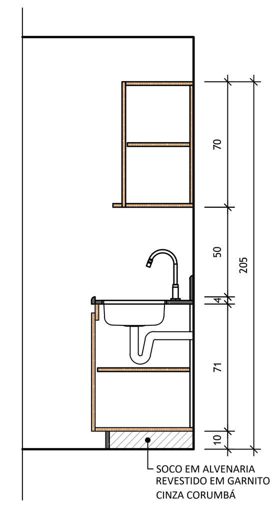

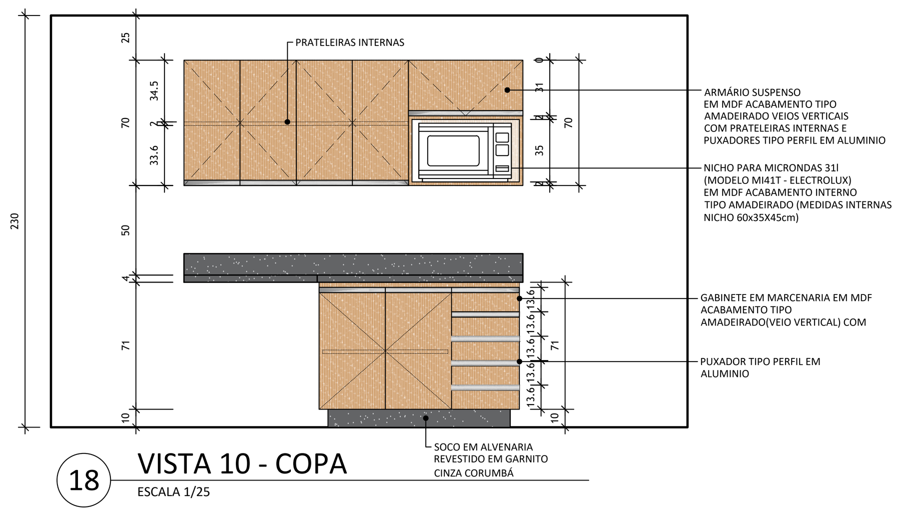

18 VISTA 10 - COPA
ESCALA 1/25

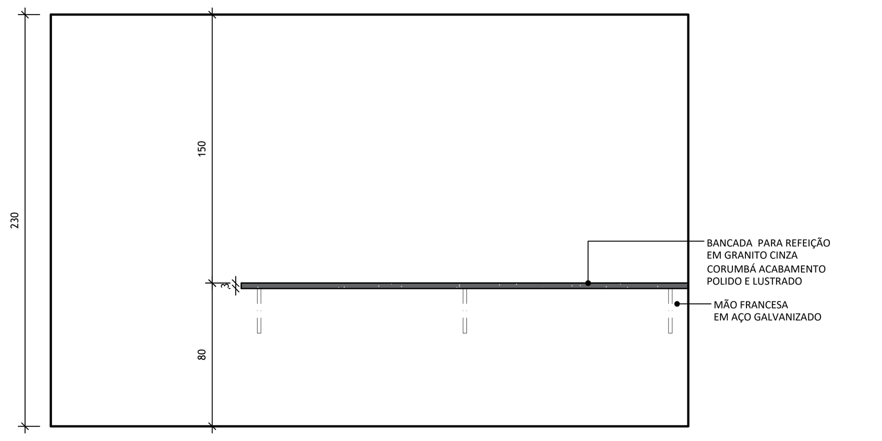

19 VISTA 11 - COPA
ESCALA 1/25

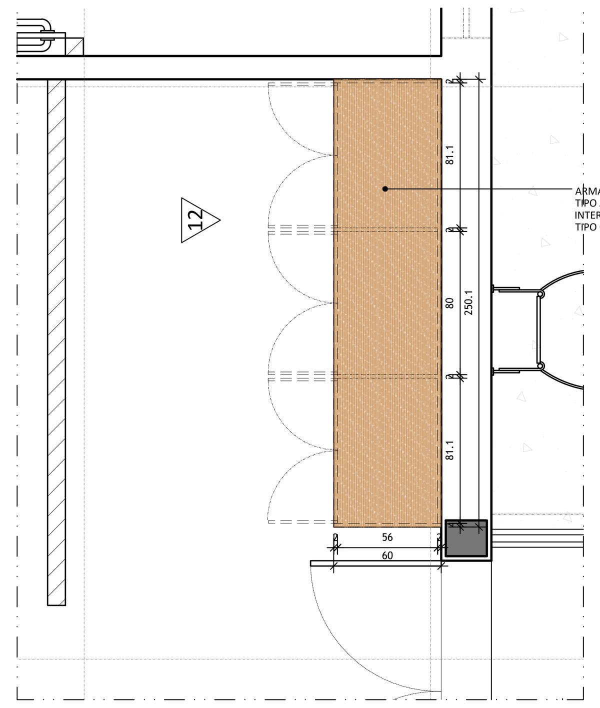

20 PLANTA BAIXA - CARGA E DESCARGA
ESCALA 1/25

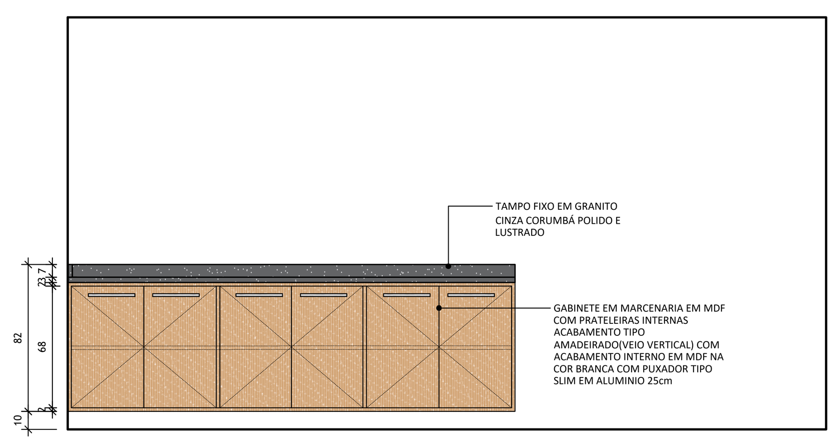

21 VISTA 12 - CARGA E DESCARGA
ESCALA 1/25

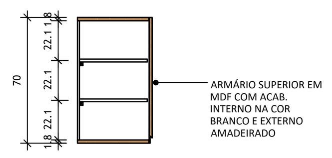

22 CORTE A - ARMARIO SUPERIOR
ESCALA 1/25

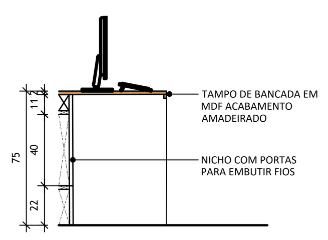

23 CORTE A - BANCADA
ESCALA 1/25

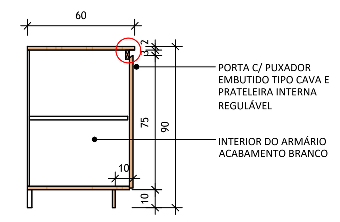

24 CORTE B - ARMÁRIO BAIXO
ESCALA 1/25

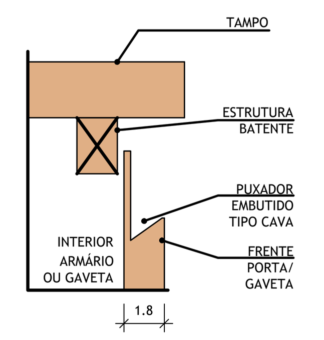

25 DETALHE - PUXADOR
ESCALA 1/2

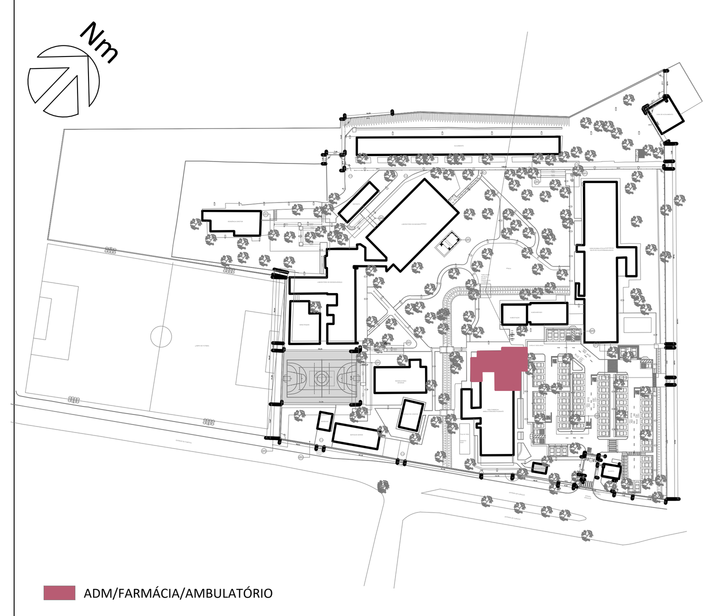

0 PLANTA CHAVE
S/ ESCALA

REV.	DESCRIÇÃO	APROVADO POR	DATA
E	EM ATENDIMENTO AOS COMENTÁRIOS - INCLUSÃO CALHA COBERTURA METÁLICA		28/03/2025
D	ATENDIMENTO DE COMENTÁRIOS		26/02/2025
C	ATENDIMENTO DE COMENTÁRIOS		10/02/2025
B	ATENDIMENTO DE COMENTÁRIOS		22/01/2025
A	EMISSÃO INICIAL		05/12/2024

FOCCO Projetos · Planejamento · Consultoria

Nº PROCESSO: ENSP-014-FIO-21-2-10
Nº DO CONTRATO: RC Nº 10099343
COORDEN. DO PROJETO (CONTRATADA): Danielle V. M. de Souza
FISCAL DO CONTRATO | SIAPE: Cláudio Carneiro Antunes

COGIC Coordenação-Geral de Infraestrutura dos Campi — Ministério da Saúde — FIOCRUZ Fundação Oswaldo Cruz

NOME DO PRÉDIO: Centro de Referência Prof. Hélio Fraga
ÁREA: RAIO-X E FARMÁCIA
NOME DO ARQUIVO: A712A26E
CAMPUS: JACAREPAGUÁ
Nº PRÉDIO: 712
Nº DA META: 2024.005
OE | OR: 2024.02.06.01
TIPO DE PROJETO | SUBTIPO DE PROJETO: Projeto Executivo
OBJETIVO: AMPLIAÇÃO/REFORMA
FASE: Projeto Executivo
ESCALA: INDICADA
TÍTULO DA PRANCHA: AMPLIAÇÃO E DETALHES MARCENARIA
COORDENADOR DA META: Cláudio Carneiro Antunes
RESPONSÁVEL TÉCNICO: Danielle V. M. de Souza
Nº REGISTRO: A183941-1 CAU-RJ
EQUIPE: FOCCO PROJETOS E CONSULTORIA LTDA.

ARQ 025