



0.6
ø32
5
BANHEIROS PCD MASC. E FEM.
ESCALA 1/25



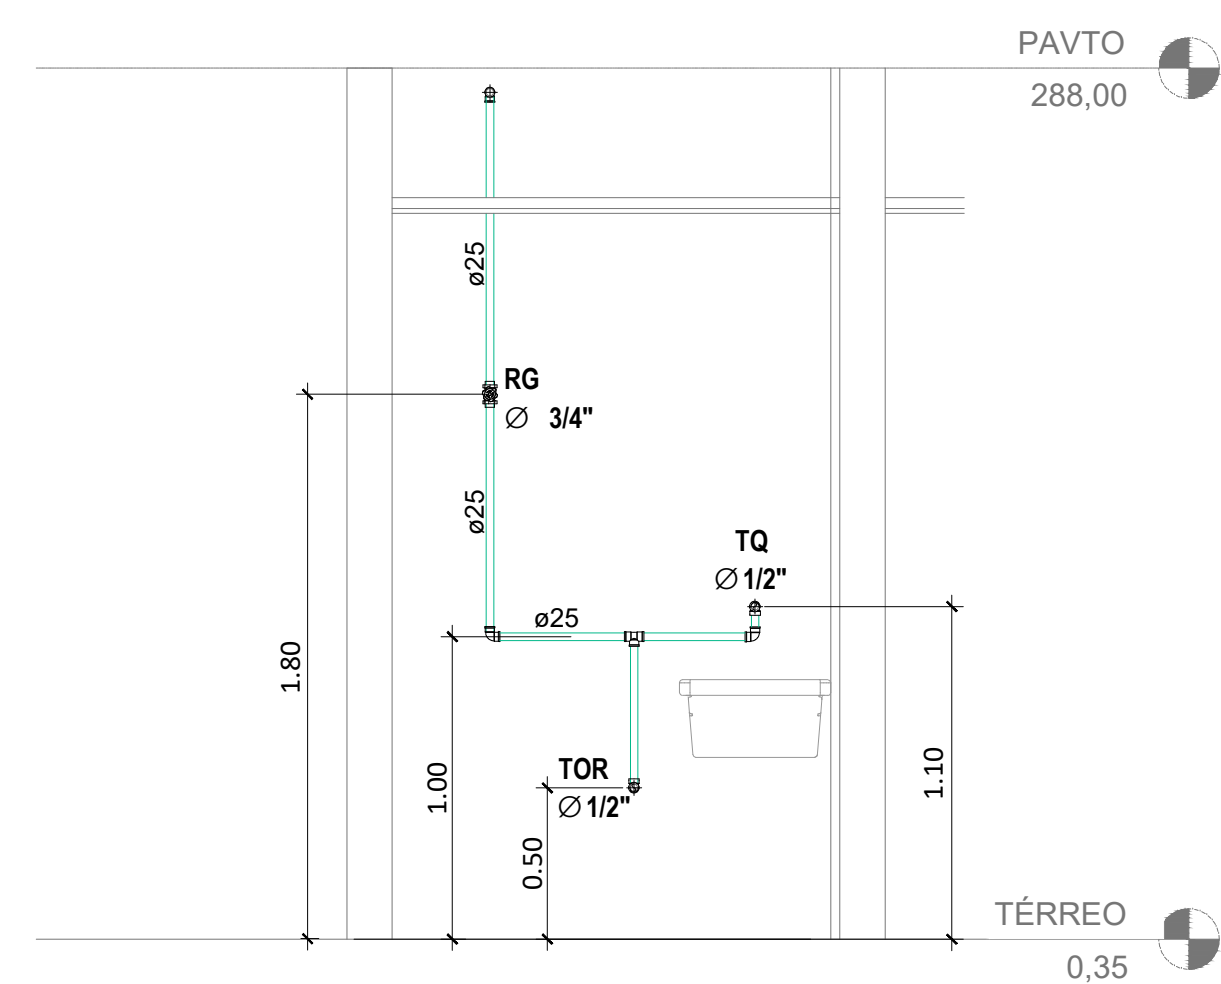

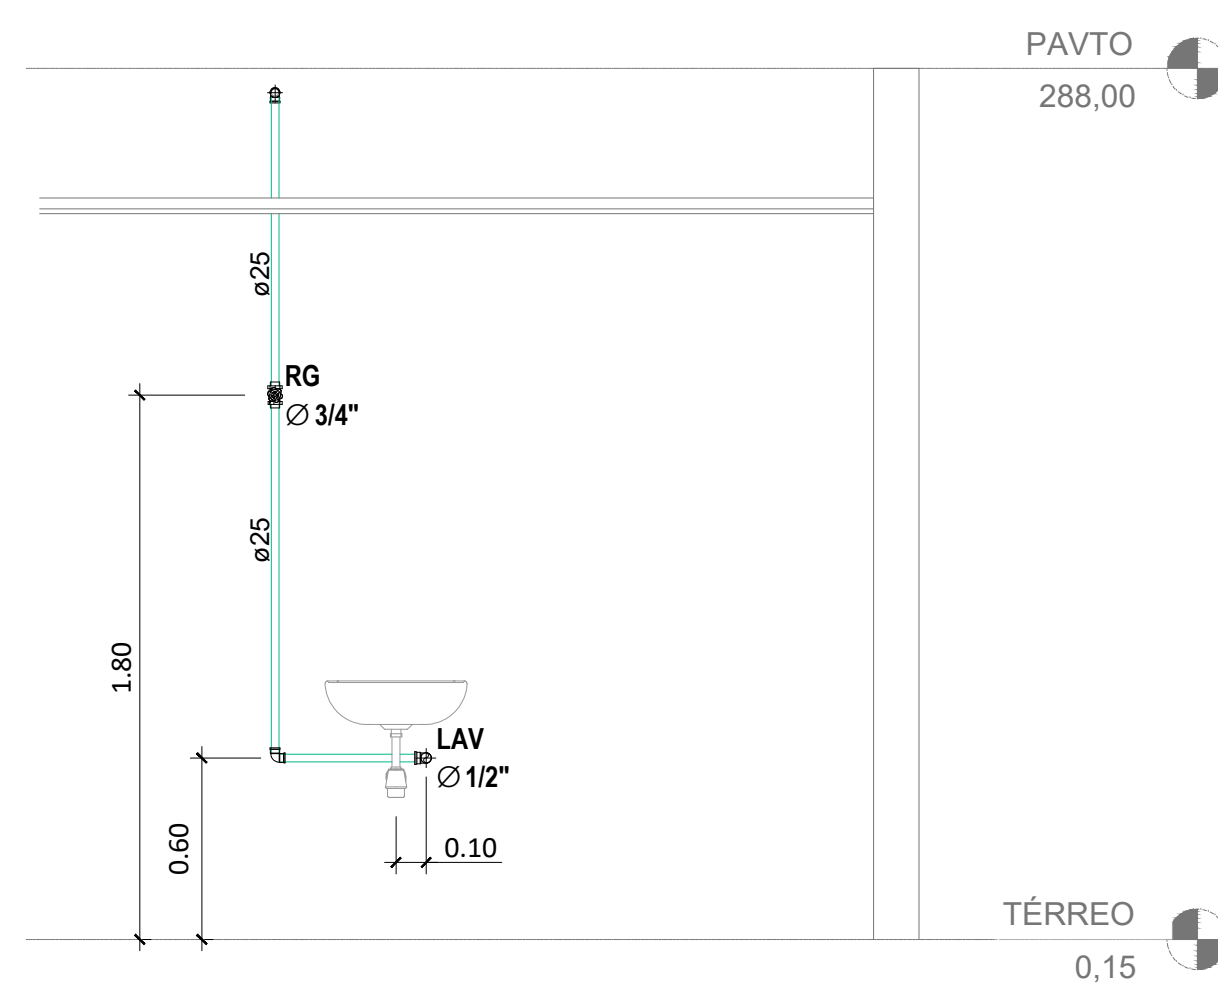

6 DML
ESCALA 1/25



7

8 COBERTURA
ESCALA 1/50

LEGENDA	
	TUBULAÇÃO DE PVC SOLDÁVEL - ÁGUA POTÁVEL APARENTE E/ OU SOBRE FORRO - A CONSTRUIR
	TUBULAÇÃO DE PVC SOLDÁVEL - ÁGUA POTÁVEL ENTERRADA E/ OU EMBUTIDA NA PAREDE OU PISO - A CONSTRUIR
	TUBULAÇÃO DE PVC SOLDÁVEL - ÁGUA POTÁVEL EXISTENTE
	SENTIDO DO FLUXO




NOMENCLATURA		NOMENCLATURAS	
AF	ÁGUA FRIA		
BS	BACIA SANITÁRIA ACOPLADA		
DH	DUCHA HIGIÊNICA		
FIL	FILTRO		
LAV	LAVATÓRIO		
PIA	PIA		
TOR	TORNEIRA		
RG	REGISTRO DE GAVETA		

HIDRÁULICA - PEÇAS	
	REGISTRO DE GAVETA

1. DIMENSÕES EM MILÍMETRO; SALVO ESPECIFICAÇÃO CONTRÁRIA;
2. TUBULAÇÃO EM MILÍMETROS;
3. ALOCAÇÃO DE TUBULAÇÕES DESENVOLVIDAS EM LAJES, OU TETOS, A FRAÇÃO SERÁ POR ABRAÇADEROS OU TRANSATES DE AÇO, E DURANTE A CONSTRUÇÃO, AS TUBULAÇÕES DEVERÃO TER SUAS EXTREMIDADES VEDADAS COM PLUGS OU TAMPÕES, A SEREM NECESSÁRIAS A ALOCAÇÃO DE TUBULAÇÕES, DEVERÃO EVITAR A OBSTRUÇÃO DOS MESMOS; NÃO SERÁ PERMITIDO O USO DE BUCHAS DE PAPEL OU MADEIRA COM ASSA FINALIDADE;
5. O CORTE DE TUBULAÇÃO DEVERÁ SER FEITO EM SEÇÃO RETA;
6. CASO HÁ NECESSIDADE DE ALGUMAS INFORMAÇÕES EXISTENTES NO LOCAL E O PROJETISTA DEVERÁ SER INFORMADO O MAIS RÁPIDO POSSÍVEL;
7. AS TUBULAÇÕES E CONEXÕES DA REDE DE DISTRIBUIÇÃO DE ÁGUA FRIA SERÃO EM PVC RÍGIDO SOLDAVEL CLASSE 15, MARCA TIGRE, AMANCO OU EQUIVALENTE;
8. TODOS OS PONTOS DE SAÍDA D'ÁGUA, RORADORES COM METAL, SERÃO EXECUTADOS COM CONEXÕES SOLDAVÉIS (AZULEJ) E TUBULAÇÕES DE ALUMÍNIO, LAFATAS E TUBULAÇÕES DE AÇO, SERÃO EXECUTADOS COM CONEXÕES SOLDADAS;
9. NÃO É PERMITIDO O AQUECIMENTO DOS TUBOS COM A FINALIDADE DE SE OBTER CURVAS, EXECUÇÃO DE BOLSA OU FUREO; OS REGISTROS DE GAVETA DEVERÃO SER METÁLICOS TIPO DOXOL, TIPO OU EQUIVALENTE;
10. NÃO SERÁ PERMITIDO: VER PROJETO DE ARQUITETURA, CHEGAR, QUANTO À DISPOSIÇÃO DAS LOÇAS, OS PONTOS DEFINIDOS PELA ARQUITETURA;
11. PARA MEDIDAS NÃO COTADAS, VERIFICAR PROJETO DE ARQUITETURA;
12. PARA TUBOS ENTERRADOS, O PARAFUSO DEVERÁ ESTAR EM UM LUGAR ACABADO, EXCETO ONDE INDICADO A ALTURA;
13. NAS TRANSDUÇÕES DE PAVIMENTO SERÃO PREVISTOS O USO DO TUBO CHAMADA (TUBULAÇÃO DE DIÂMETRO MAIOR), DE MODO A JAMAS ENGASTAR A TUBULAÇÃO COM A ESTRUTURA, PERMITINDO SUA MOVIMENTAÇÃO;
14. AS TUBULAÇÕES NUNCA SERÃO ITERAMENTE HORIZONTAIS, DEVERÃO APRESENTAR DECLIVIDADE MÍNIMA DE 0,01% NO SENTIDO DO ESCOAMENTO E;
15. DESENVOLVA A TUBULAÇÃO NA VÁLV. COM MATERIAL INSULADO DE FIBRAS OU OUTROS CORPOS QUE POSSAM VIR ENVOLVIDA, USAR ÁREA GROSSA OU DE PO PEDRA.
16. NUNCA ENVOLVER OS TUBOS EM CONCRETO E NÃO DEIXAR A FLEXIBILIDADE;
17. COMPACTAR MANUSEANDO O SOLO E ENVOLVIMENTO, EM CAMADAS SUCESSIVAS DE 20 cm E;



E	ATENDIMENTO AOS COMENTÁRIOS		28/03/2025
D	ATENDIMENTO AOS COMENTÁRIOS		26/02/2025
C	ATENDIMENTO AOS COMENTÁRIOS		10/02/2025
B	ATENDIMENTO AOS COMENTÁRIOS		22/01/2025
A	EMIÇÃO INICIAL		05/12/2024
REV.	DESCRIÇÃO	APROVADO POR	DATA

<p>PROJETO EXECUTIVO</p> <p>RAIO-X E FARMÁCIA</p>	<p>AMPLAÇÃO/REFORMA</p>	<p>PROJETO EXECUTIVO</p>	<p>1/50</p>	<p>03</p>

VISTAS FRONTAIS E COBERTURA

COORDENADOR DA META Claudio Carneiro Antunes	RESPONSÁVEL TÉCNICO Danielle V. M. de Souza	Nº REGISTRO A183941-1 CAU-RJ
EQUIPE FOCO PROJETOS E CONSULTORIA LTDA.		

HID 003