
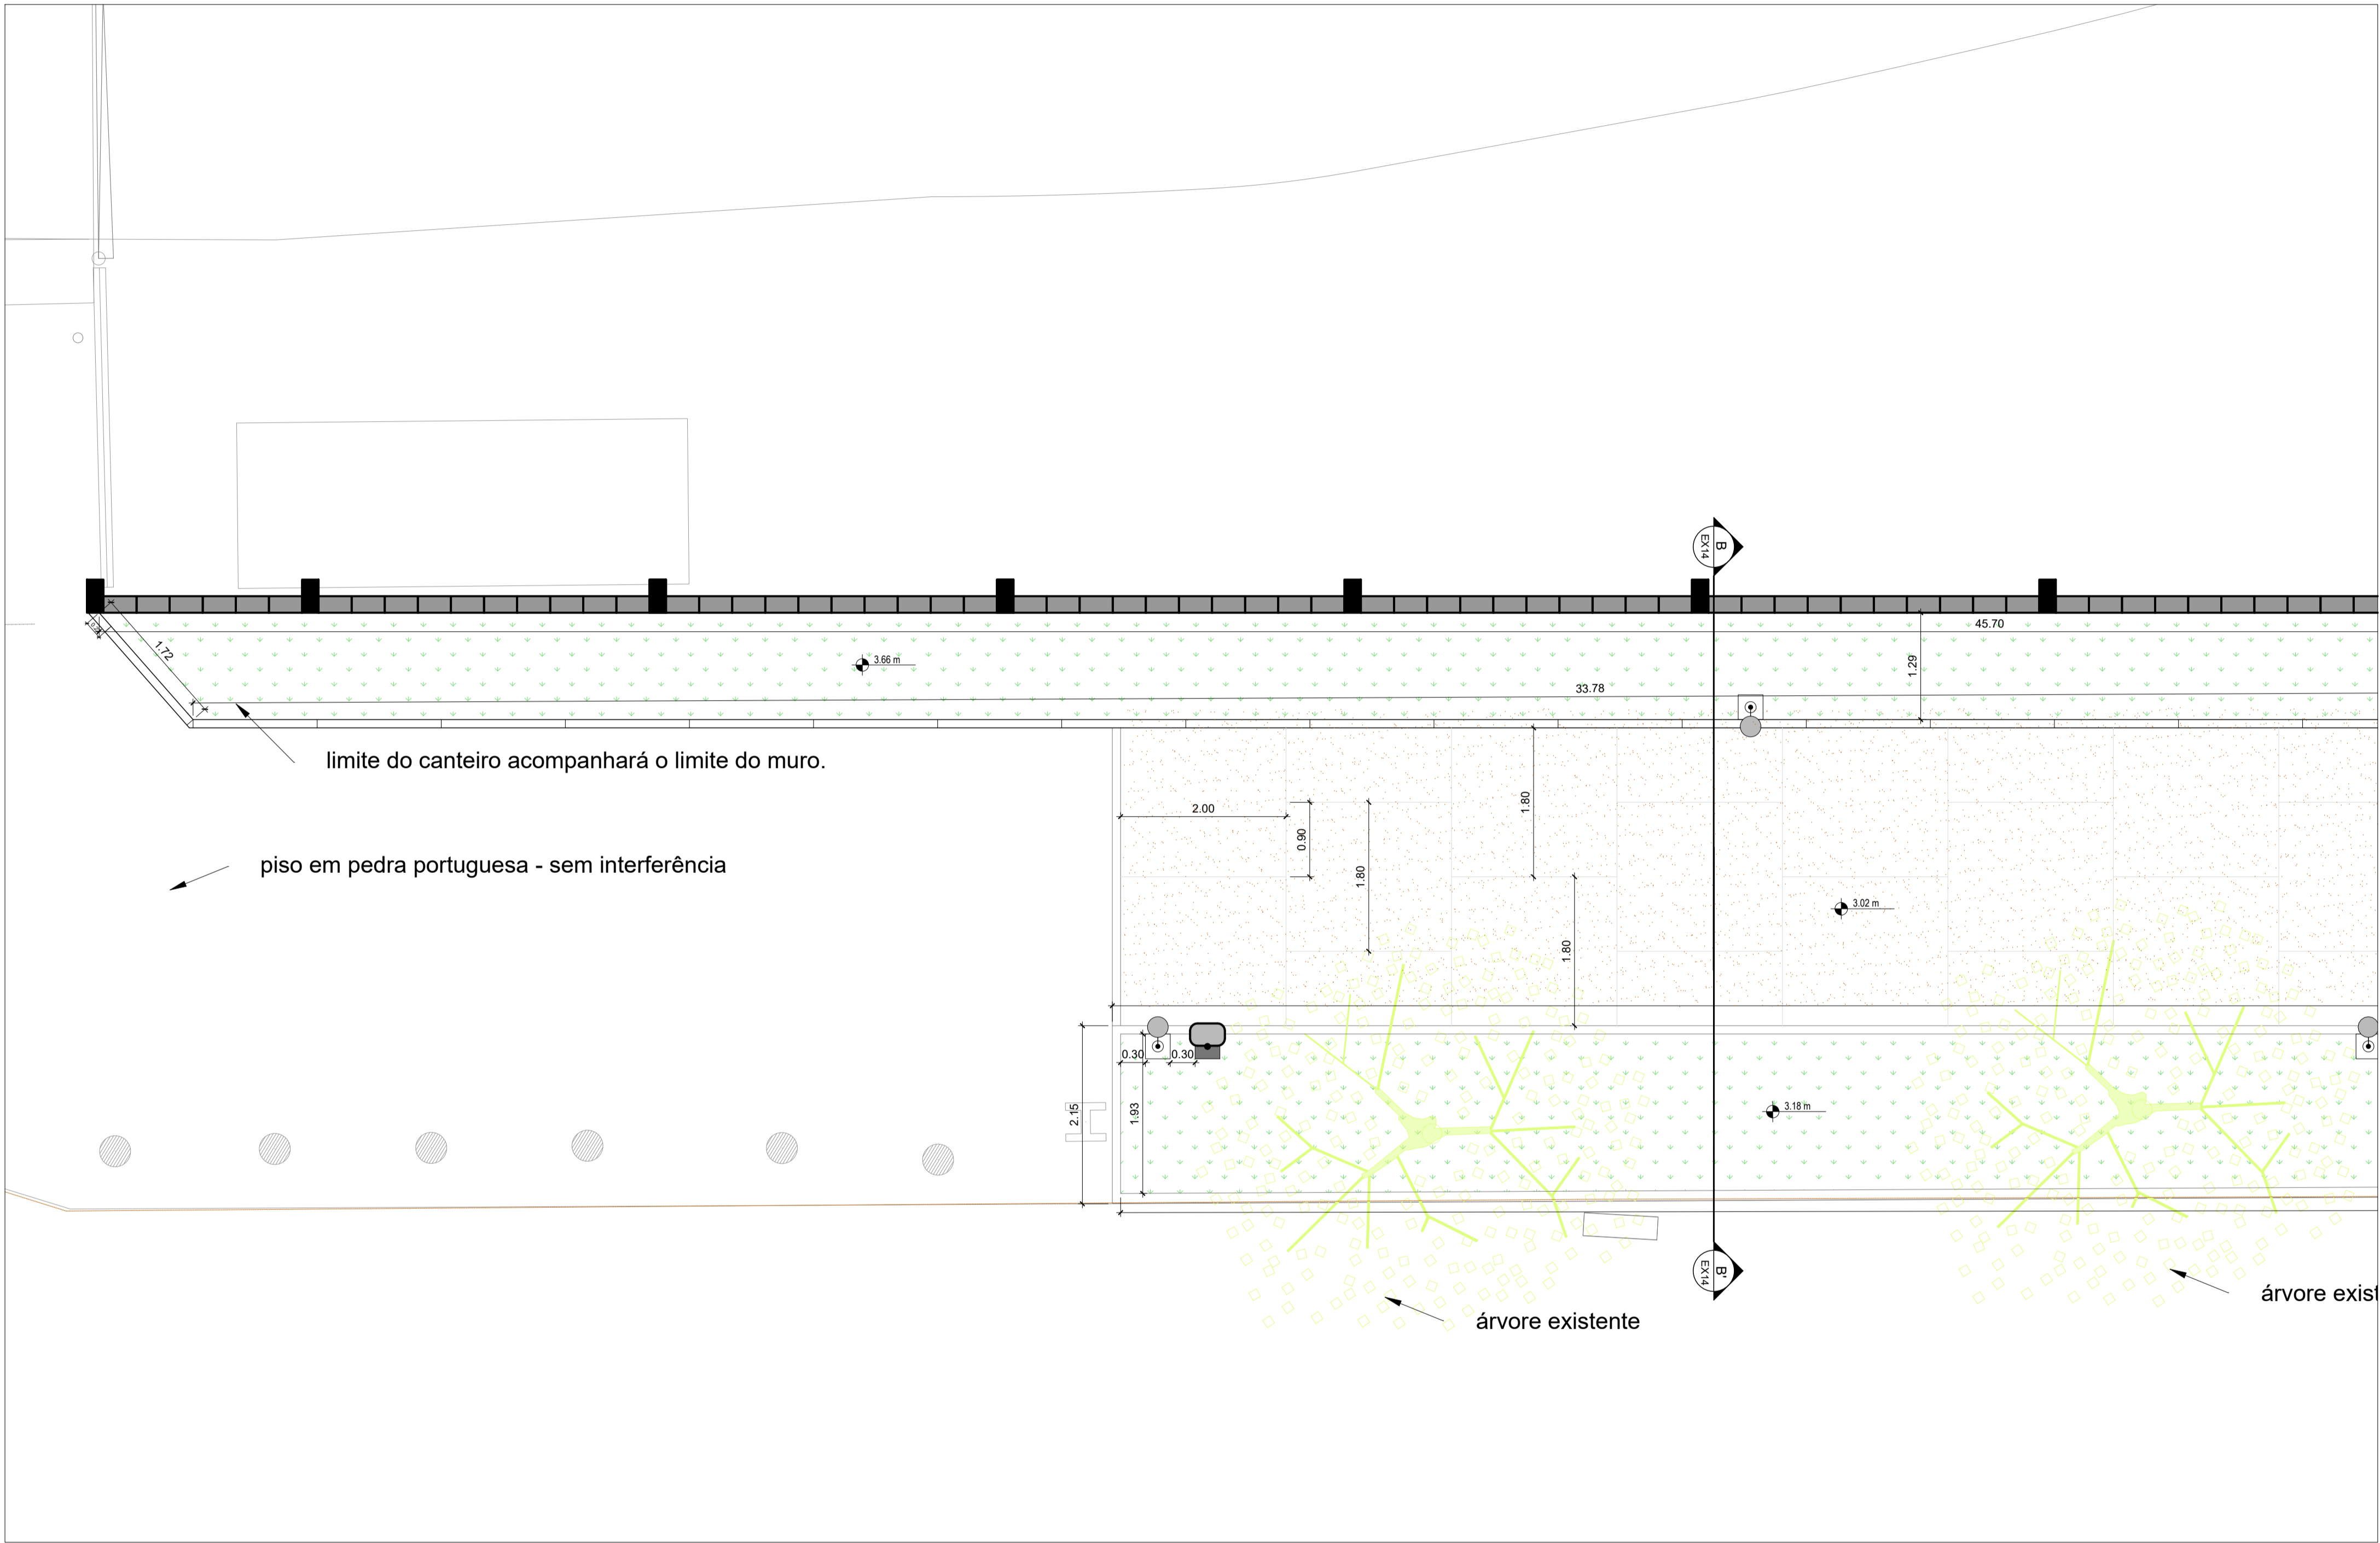


MOSCA - FIOCRUZ MARÉ

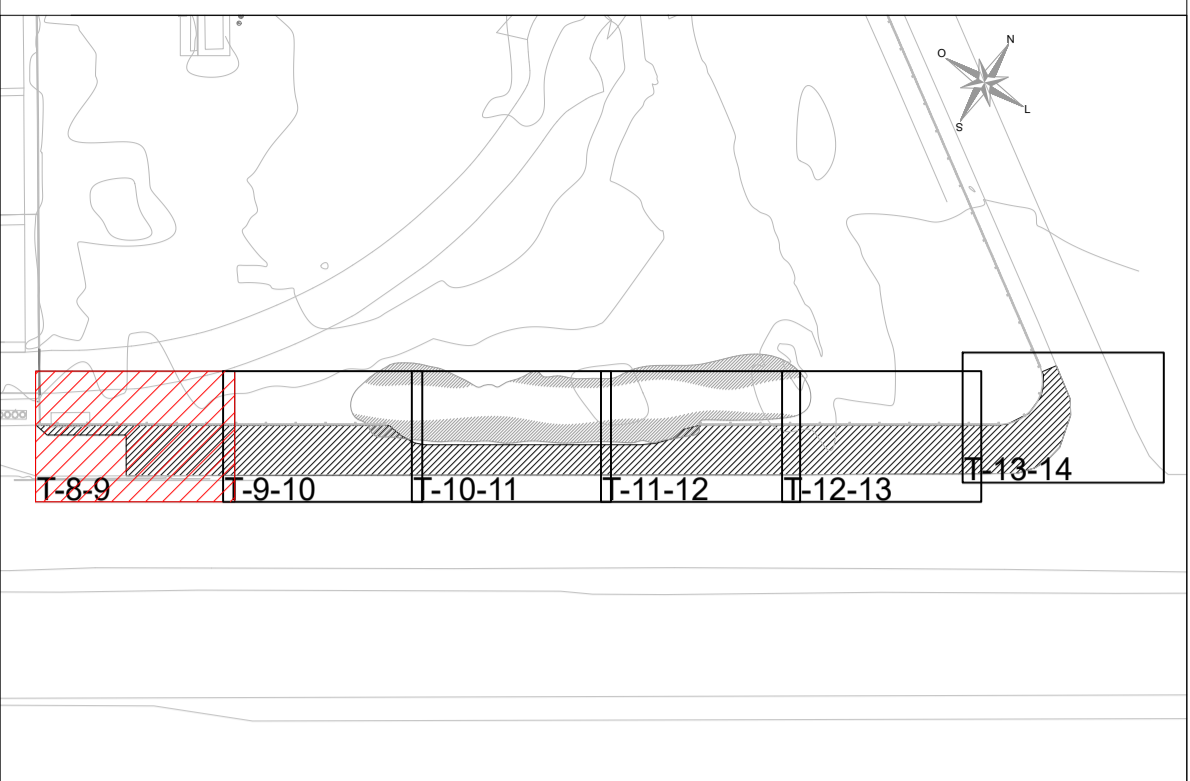

1 PASSEIO LADO ROCHOSO - TRECHO 1-2  
ESC.: 1:50

LEGENDAS

- POSTE EXISTE - ENERGIA / LUZ
- SINALIZAÇÃO VERTICAL - EXISTENTE
- LIXEIRA - ELEMENTO NOVO - 3 UND
- POSTE DE LUZ - 4 METROS - 19 UND  
ELEMENTO NOVO
- BICICLETÁRIO - 'MÓDULO 2' - 45 UND  
PADRÃO PREFEITURA - R SMAC Nº 498/2011
- PAVER
- VEGETAÇÃO RASTEIRA\*
- PLACAS DE CONCRETO APARENTE  
MOLDADO IN LOCO
- ÁRVORES EXISTENTES\*\*

NOTAS GERAIS

- TODAS AS MEDIDAS DEVEM SER VERIFICADAS NO LOCAL DA OBRA ANTES DA EXECUÇÃO
- É DE INTEIRA RESPONSABILIDADE DOS FORNECEDORES A MEDIÇÃO NO LOCAL
- EM CASO DE DÚVIDAS, CONSULTE OS RESPONSÁVEIS TÉCNICOS

NOTAS

- SISTEMA DE COORDENADAS PLANAS DE ORIGEM UTM.
- PARA EXECUÇÃO DAS CAMADAS DE PAVIMENTO, DEVERÃO SER SEGUIDAS AS NORMAS E ESPECIFICAÇÕES LISTADAS NA MEMÓRIA JUSTIFICATIVA DO PROJETO.
- O EMPREENDEDOR DEVERÁ OBTER LICENCIAMENTO PARA BOTA-FORA E EMPRÉSTIMOS JUNTO A SECRETARIA MUNICIPAL DE MEIO AMBIENTE.
- NO CASO DE SER ENCONTRADO MATERIAL COM EXPANSÃO > OU = 2%, OU UMIDADE > OU = 40% NÃO PREVISTO EM PROJETO, A FISCALIZAÇÃO PODERÁ SOLICITAR A EXECUÇÃO DE CAMADA DE REFORÇO DO SUBLEITO OU SUBSTITUIÇÃO DE MATERIAL POR SAIBRO, COM CBR > OU = 12,0%, NUMA ESPESURA MÍNIMA DE 40cm.
- A SUBSTITUIÇÃO DE SOLO DE BAIXA RESISTÊNCIA POR CAMADAS DE SAIBRO E AREIA NAS ESPESURAS INDICADAS EM PROJETO SÃO OBRIGATÓRIAS E NÃO FAZEM PARTE DO DIMENSIONAMENTO DO PAVIMENTO.
- OS PASSEIOS FORAM PREVISTOS EM BLOCO DE CONCRETO INTERTRAVADOS (PAVER), CONFORME APRESENTADO NO PROJETO DE IMPLANTAÇÃO, CONTUDO, NA OCASIÃO DA EXECUÇÃO DA OBRA, MEDIANTE CRITÉRIO DA FISCALIZAÇÃO, PODERÃO SER UTILIZADAS, EM SUBSTITUIÇÃO, LAJOTAS DE CONCRETO DE 0,40X0,40m CONTANTO QUE A ESTRUTURA INFERIOR PROJETADA PARA O PASSEIO SEJA MANTIDA.
- AS COTAS APRESENTADAS NAS PLANTAS DO PROJETO DE PAVIMENTAÇÃO FORAM DEFINIDAS PELO PROJETO DE IMPLANTAÇÃO EM CONJUNTO COM O PROJETO DE DRENAGEM, MEDIANTE ALINHAMENTO PRÉVIO COM A FISCALIZAÇÃO DAS OBRAS.

D	ALTERAÇÃO DE HACHURA NAS MOSCAS	MONICA	MAI/2024
C	ALTERAÇÕES NO NÍVEL DA GUIA DE CONCRETO DOS CANTEIROS E RAMPA DE ACESSIBILIDADE	MONICA	FEV/2024
B	TRECHOS BP1, BP2 E BP6a FORAM SUBSTITUÍDOS POR PRÉ MOLDADO DE CONCRETO	MARCELA	DEZ/2023
A	LANÇAMENTO DE PROJETO EXECUTIVO	MARCELA	SET/2023

C	ALTERAÇÃO NÍVEL E RAMPA DE ACESSIBILIDADE	J. E. V. ZÚNIGA	J. E. V. ZÚNIGA	08/02/2024
EMIS.	DESCRIÇÃO	REVISADO POR	RESP. TÉCNICO	DATA
	Ministério da Saúde FIOCRUZ Fundação Oswaldo Cruz		NOME DO PRÉDIO / ÁREA <b>FIOTEC FIOCRUZ CAMPUS MARÉ</b>	
OBJETIVO REFORMA	CAMPUS MARÉ-RJ	PRÉDIO MARÉ-RJ	SETOR EDIFICAÇÃO	
Nº PRÉDIO ---	Nº DA META ---/---	O.E. / O.R. -----	Nº PRANCHINA EX-URB-MURO-SEG-01A016-R02.DWG	
TÍTULO DO PROJETO URBANISMO/ PASSEIO	TÍTULO DO PROJETO PROJETO EXECUTIVO			
TÍTULO DA PRANCHINA <b>PASSEIO AFLO. ROCHOSO 1/6 TRECHO 8-9</b>				DATA 02/05/2024 ESCALA 1:50
COORDENADOR DA META -	RESPONSÁVEL TÉCNICO JOSÉ EDUARDO V. ZÚNIGA	CREA/CAU 84105210-8D	ART/RTT --	
EQUIPE J. E. V. ZUNIGA; MARCELA G.; MONICA NUNES, RAFAEL LOQUES, ROGÉRIO GUIMARÃES				

URB-08