
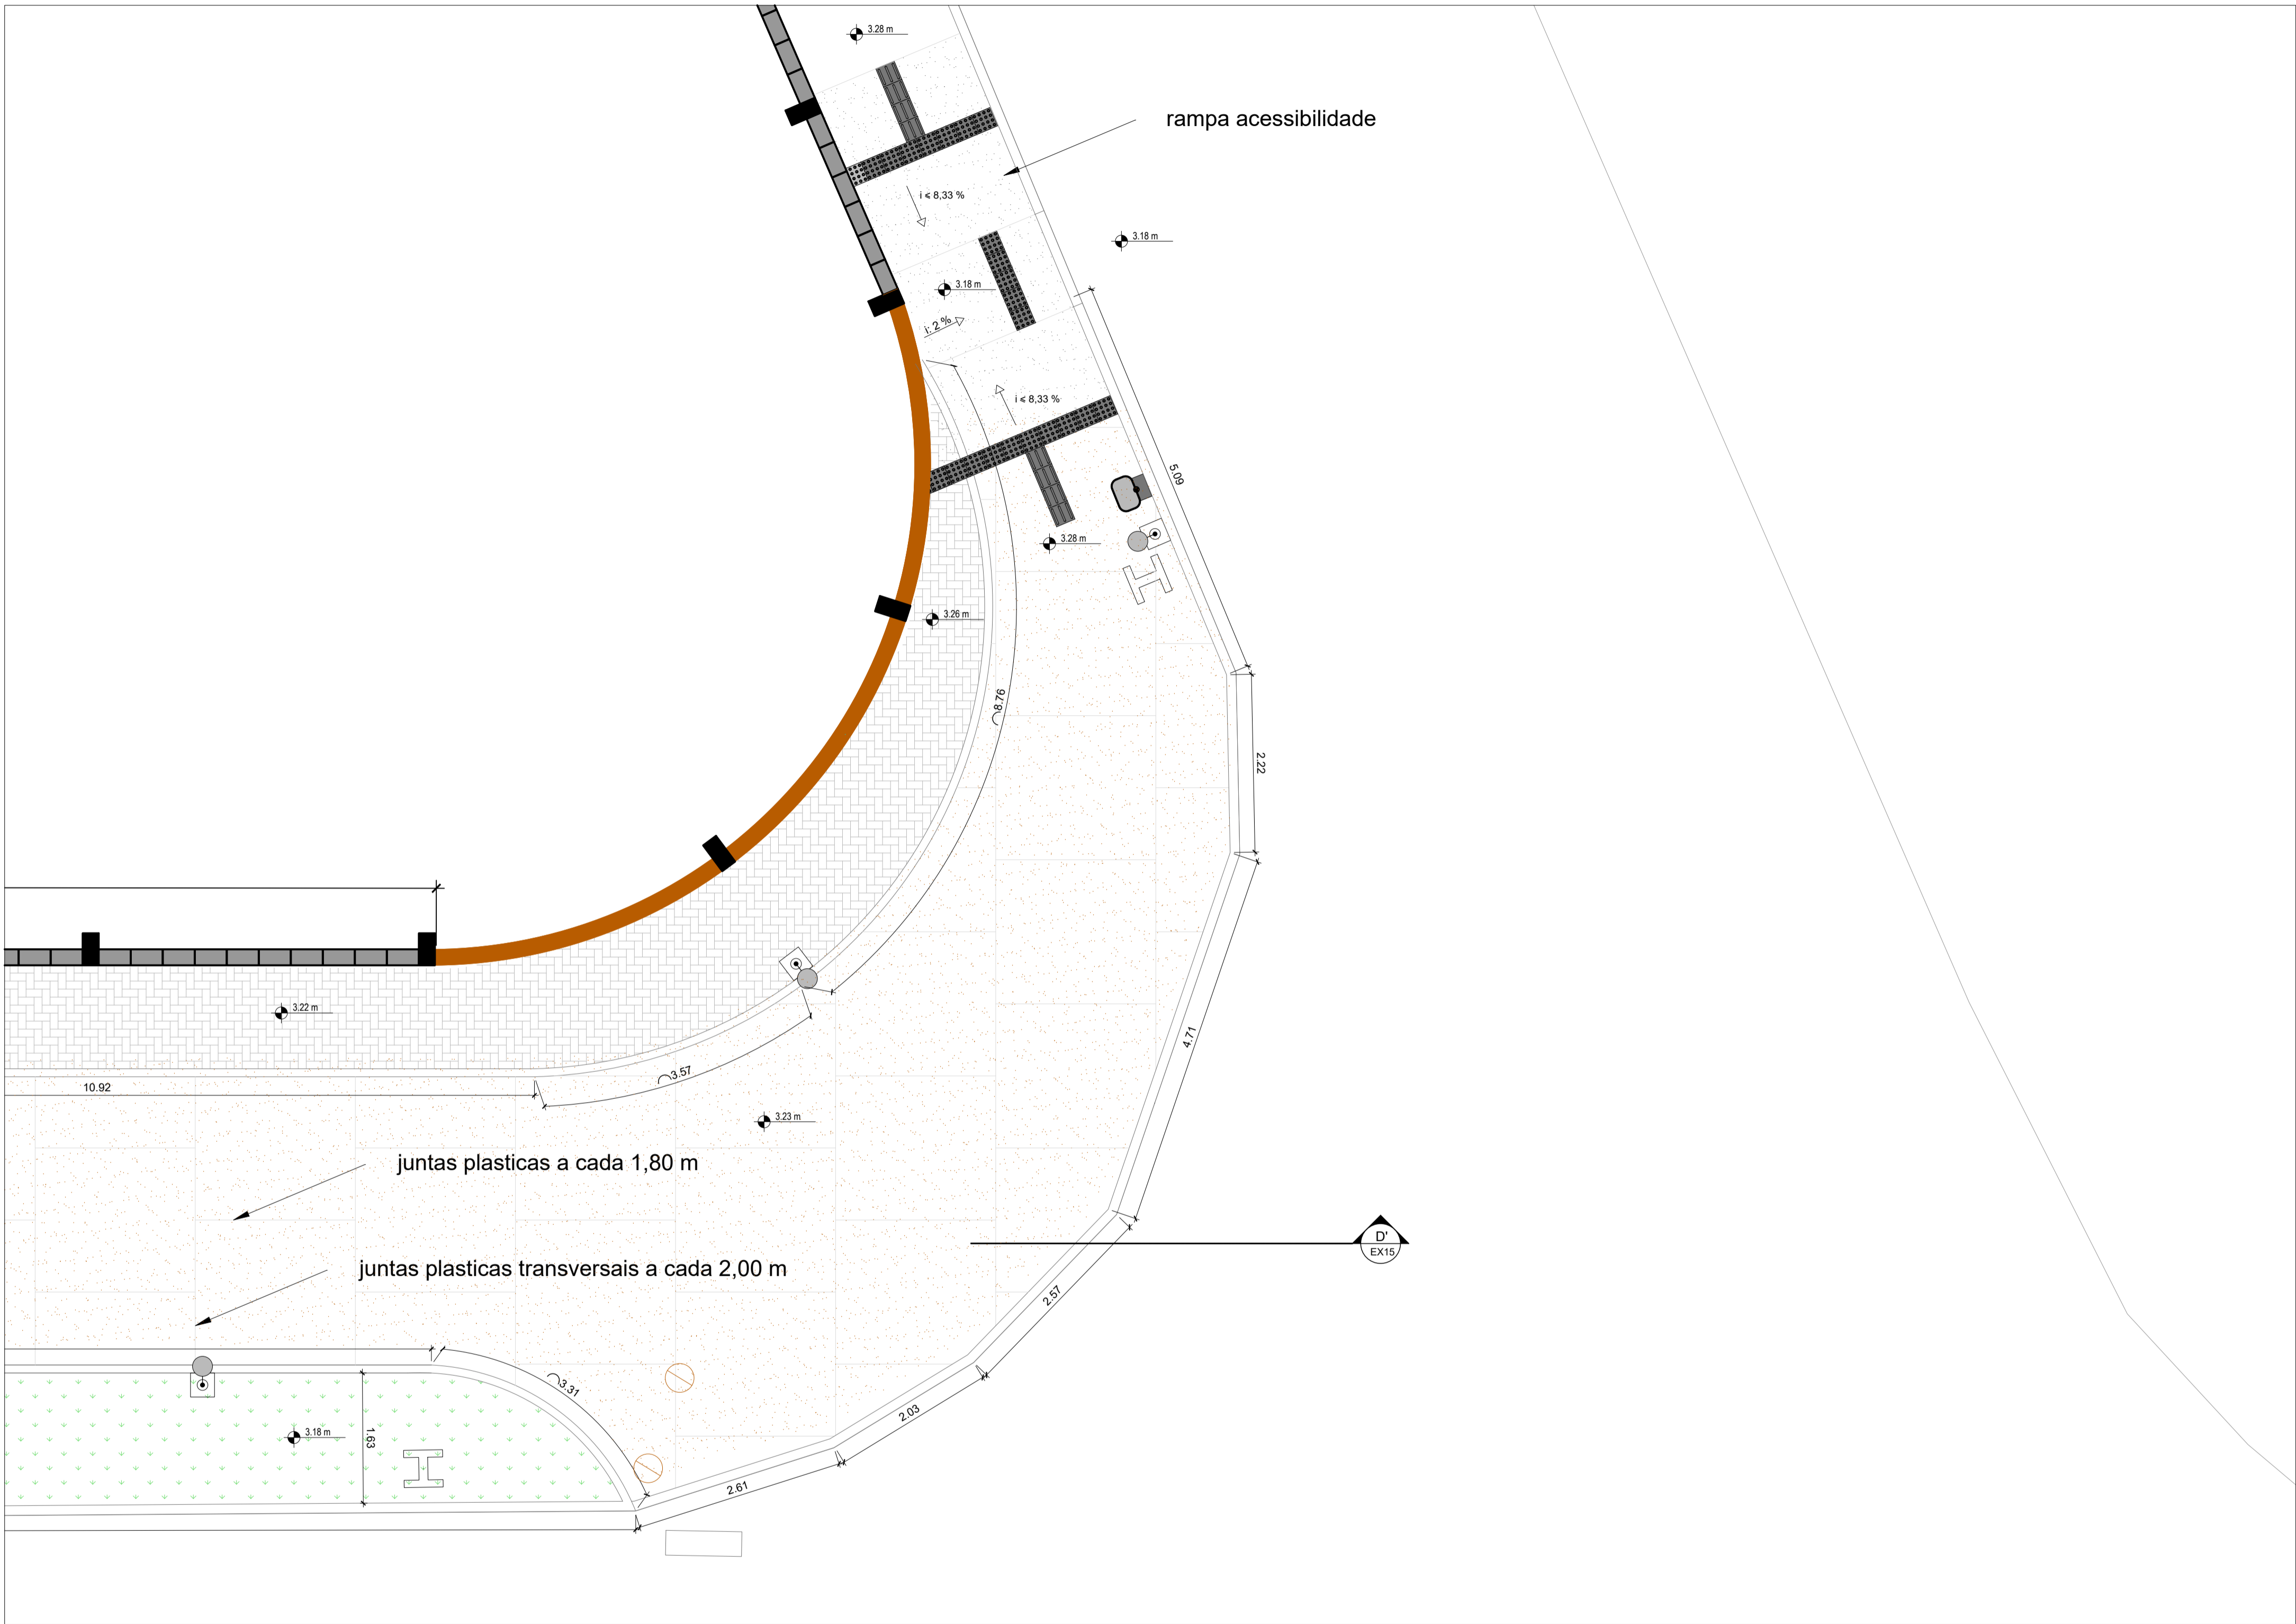


MOSCA - FIOCRUZ MARÉ

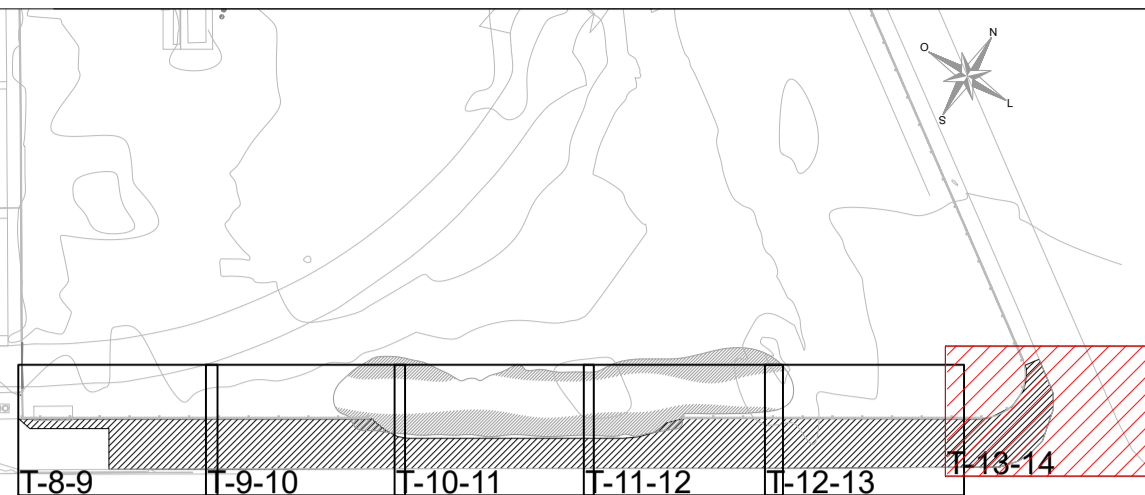

1 PASSEIO LADO ROCHOSO - TRECHO 1-2  
ESC.: 1:50

LEGENDAS

	POSTE EXISTE - ENERGIA / LUZ		PAVER
	SINALIZAÇÃO VERTICAL - EXISTENTE		VEGETAÇÃO RASTEIRA*
	LIXEIRA - ELEMENTO NOVO - 3 UND		PLACAS DE CONCRETO APARENTE MOLDADO IN LOCO
	POSTE DE LUZ - 4 METROS - 19 UND ELEMENTO NOVO		ÁRVORES EXISTENTES**
	BICICLETÁRIO - MÓDULO 2" - 45 UND PADRÃO PREFEITURA - R SMAC Nº 498/2011		

NOTAS GERAIS

- TODAS AS MEDIDAS DEVEM SER VERIFICADAS NO LOCAL DA OBRA ANTES DA EXECUÇÃO
- É DE INTEIRA RESPONSABILIDADE DOS FORNECEDORES A MEDIÇÃO NO LOCAL
- EM CASO DE DÚVIDAS, CONSULTE OS RESPONSÁVEIS TÉCNICOS

NOTAS

- SISTEMA DE COORDENADAS PLANAS DE ORIGEM UTM.
- PARA EXECUÇÃO DAS CAMADAS DE PAVIMENTO, DEVERÃO SER SEGUIDAS AS NORMAS E ESPECIFICAÇÕES LISTADAS NA MEMÓRIA JUSTIFICATIVA DO PROJETO.
- O EMPREENDEDOR DEVERÁ OBTER LICENCIAMENTO PARA BOTA-FORA E EMPRÉSTIMOS JUNTO À SECRETARIA MUNICIPAL DE MEIO AMBIENTE.
- NO CASO DE SER ENCONTRADO MATERIAL COM EXPANSÃO > OU = 2%, OU UMIDADE > OU = 40% NÃO PREVISTO EM PROJETO, A FISCALIZAÇÃO PODERÁ SOLICITAR A EXECUÇÃO DE CAMADA DE REFORÇO DO SUBLEITO OU SUBSTITUIÇÃO DE MATERIAL POR SAIBRO, COM CBR > OU = 12,0%, NUMA ESPESSURA MÍNIMA DE 40cm.
- A SUBSTITUIÇÃO DE SOLO DE BAIXA RESISTÊNCIA POR CAMADAS DE SAIBRO E AREIA NAS ESPESSURAS INDICADAS EM PROJETO SÃO OBRIGATORIAS E NÃO FAZEM PARTE DO DIMENSIONAMENTO DO PAVIMENTO.
- OS PASSEIOS FORAM PREVISTOS EM BLOCO DE CONCRETO INTERTRAVADOS (PAVER), CONFORME APRESENTADO NO PROJETO DE IMPLANTAÇÃO, CONTUDO, NA OCASIÃO DA EXECUÇÃO DA OBRA, MEDIANTE CRITÉRIO DA FISCALIZAÇÃO, PODERÃO SER UTILIZADAS, EM SUBSTITUIÇÃO, LAJOTAS DE CONCRETO DE 0,40X0,40m CONTANTO QUE A ESTRUTURA INFERIOR PROJETADA PARA O PASSEIO SEJA MANTIDA.
- AS COTAS APRESENTADAS NAS PLANTAS DO PROJETO DE PAVIMENTAÇÃO FORAM DEFINIDAS PELO PROJETO DE IMPLANTAÇÃO EM CONJUNTO COM O PROJETO DE DRENAGEM, MEDIANTE ALINHAMENTO PRÉVIO COM A FISCALIZAÇÃO DAS OBRAS.

D	ALTERAÇÃO DE HACHURA NAS MOSCAS	MONICA	MAI/2024
C	ALTERAÇÕES NO NÍVEL DA GUIA DE CONCRETO DOS CANTEIROS E RAMPAS DE ACESSIBILIDADE	MONICA	FEV/2024
B	TRECHOS BP1, BP2 E BP6a FORAM SUBSTITUÍDOS POR PRÉ MOLDADO DE CONCRETO	MARCELA	DEZ/2023
A	LANÇAMENTO DE PROJETO EXECUTIVO	MARCELA	SET/2023

C	ALTERAÇÃO NO NÍVEL E ACESSIBILIDADE	J. E. V. ZÚNIGA	J. E. V. ZÚNIGA	08/02/2024
---	-------------------------------------	-----------------	-----------------	------------

EMIS.	DESCRIÇÃO	REVISADO POR	RESP. TÉCNICO	DATA
-------	-----------	--------------	---------------	------

	Ministério da Saúde		NOME DO PRÉDIO / ÁREA	SECTOR
FIOCRUZ Fundação Oswaldo Cruz		FIOCRUZ CAMPUS MARÉ		EDIFICAÇÃO
OBJETIVO	REFORMA	CAMPUS	MARÉ-RJ	SECTOR
---		---		---
Nº PRÉDIO	Nº DA META	O.E. / O.R.	Nº PRANCHA	EX-URB-MURO-SEG-01AO16-R02.DWG
---	---	---	---	---
TIPO DE PROJETO / SUBTIPO DE PROJETO		FASE		
URBANISMO/ PASSEIO		PROJETO EXECUTIVO		
TÍTULO DA PRANCHA		DATA		
PASSEIO AFLO. ROCHOSO 6/6		02/05/2024		
TRECHO 13-14		1:50		
COORDENADOR DA META		RESPONSÁVEL TÉCNICO	CREA/CAU	ART/RRT
---		JOSÉ EDUARDO V. ZÚNIGA	84105210-8D	---
EQUIPE				
J. E. V. ZUNIGA; MARCELA G.; MONICA NUNES, RAFAEL LOQUES, ROGÉRIO GUIMARÃES				

URB-13