


1 CORTE A-A
ESCALA 1/100

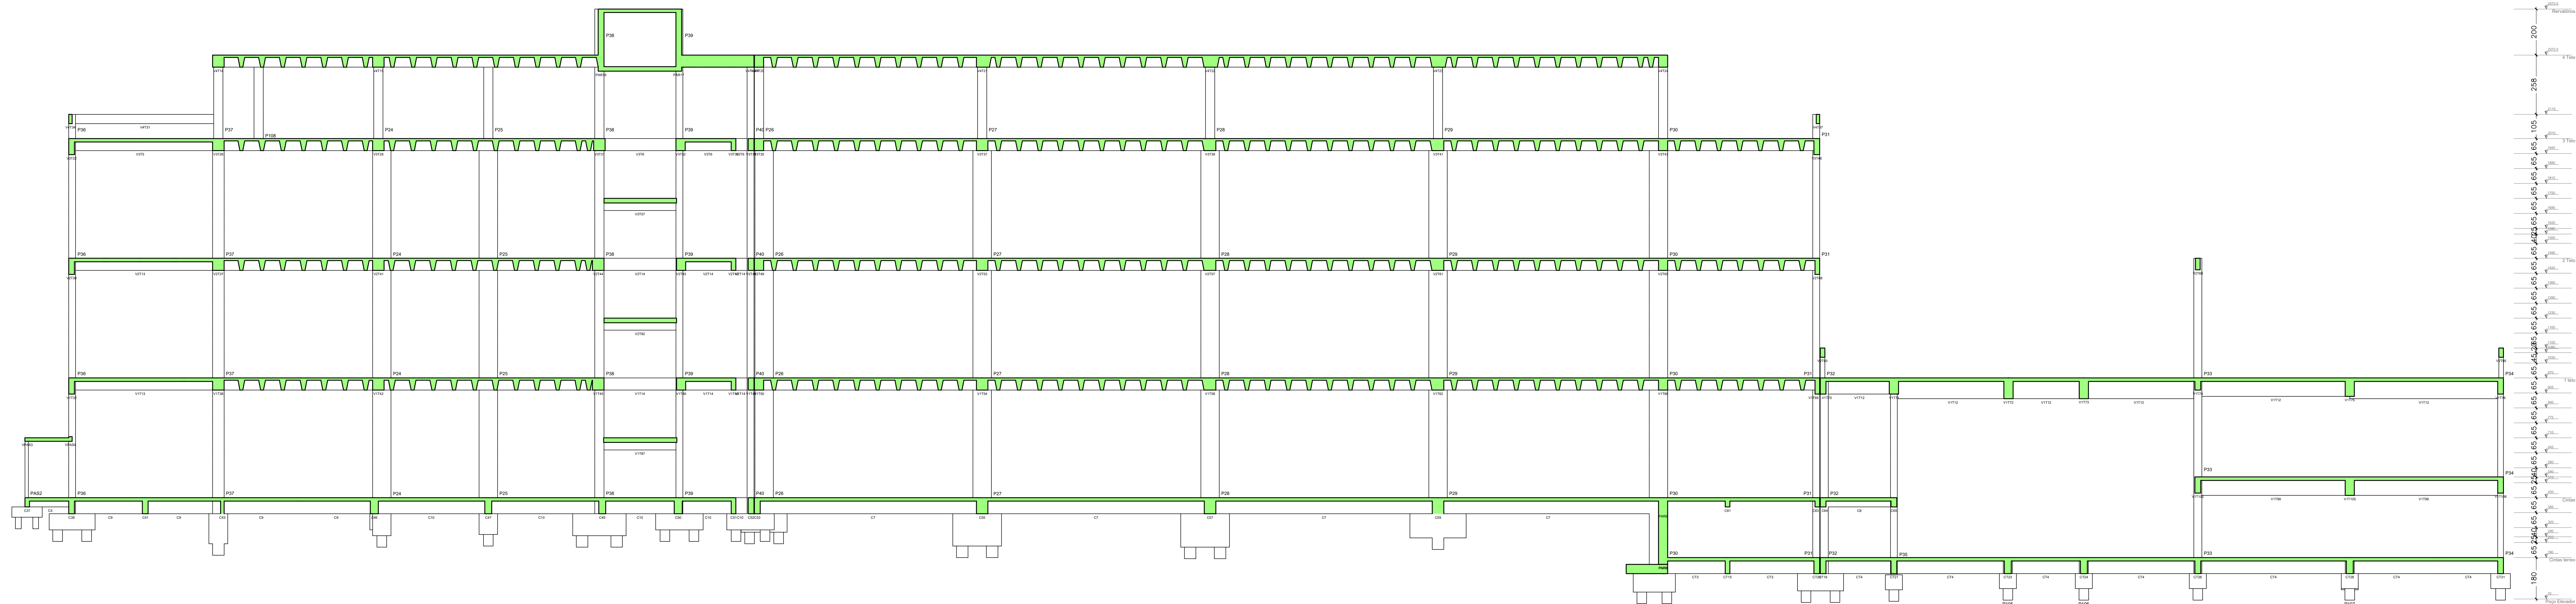

2 CORTE B-B
ESCALA 1/100

A		EMIÇÃO INICIAL				27/10/2023			
EMIS.		DESCRIÇÃO		REVISADO POR		RESP. TÉCNICO		DATA	
		Ministério da Saúde		NOME DO PRÉDIO / ÁREA					
PROJETO DE CONSTRUÇÃO		FUND. OSMAR CRUZ		CENTRO LABORATORIAL DE OCUPAÇÃO TRANSITÓRIA					
OBJETIVO		CONSTRUÇÃO		CAMPUS MANGUINHOS		SETOR		EDIFICAÇÃO	
Nº PRÉDIO		963		Nº DA META		2023.048		O.E. / O.R.	
TÍTULO DO PROJETO / SUBTÍTULO DO PROJETO		BLOCO B		Nº PRANCHA		C863Y16A.DWG			
TÍTULO DA PRANCHA		CORTES A e B		FASE		ANTEPROJETO			
COORDENADOR DA META		ANTÔNIO SERRAVALLE		RESPONSÁVEL TÉCNICO		CRECAU		1993101092	
EQUIPE		Sirvaldo Amozes, Anderson Gonçalves		CRECAU		2020230285848			
								</	