


NOTAS

- 1 - DESENHO ORIENTATIVO.
2 - A BITOLA DO CABO DEVE SER SEGUIDA PELA PROJETISTA NO DESENVOLVIMENTO DAS PRÓXIMAS FASES.
3 - A POSIÇÃO DA CAIXA DE PASSAGEM PRÓXIMA AO PRÉDIO SERÁ DEFINIDA NO DESENVOLVIMENTO DAS PRÓXIMAS FASES, DE ACORDO COM A COMPATIBILIZAÇÃO COM AS OUTRAS DISCIPLINAS.
4 - DEVE SER UTILIZADO UM CONJUNTO DE DUTOS PARA CADA CONJUNTO DE 3 CABOS
5 - DURANTE A EXECUÇÃO DA OBRA OS CABOS DEVERÃO SER LANÇADOS EM TRIFÓLIO
6 - UTILIZAR METODO NÃO-DESTRUTIVO PARA INSTALAÇÃO DOS DUTOS E CABOS
7 - UTILIZAR DUTO COM PAREDE INTERNA LISA
8 - EM TREVHOS QUE SEJA NECESSÁRIA ESCAVAÇÃO, UTILIZAR OBRIGATORIAMENTE ESCAVAÇÃO MANUAL DEVIDO A EXISTÊNCIA DE REDE DE MÉDIA TENSÃO DO CDTs E DE BIOMANGUINHOS
9 - ELABORAR RELATÓRIO DE INTERFERÊNCIAS USANDO GEORADAR

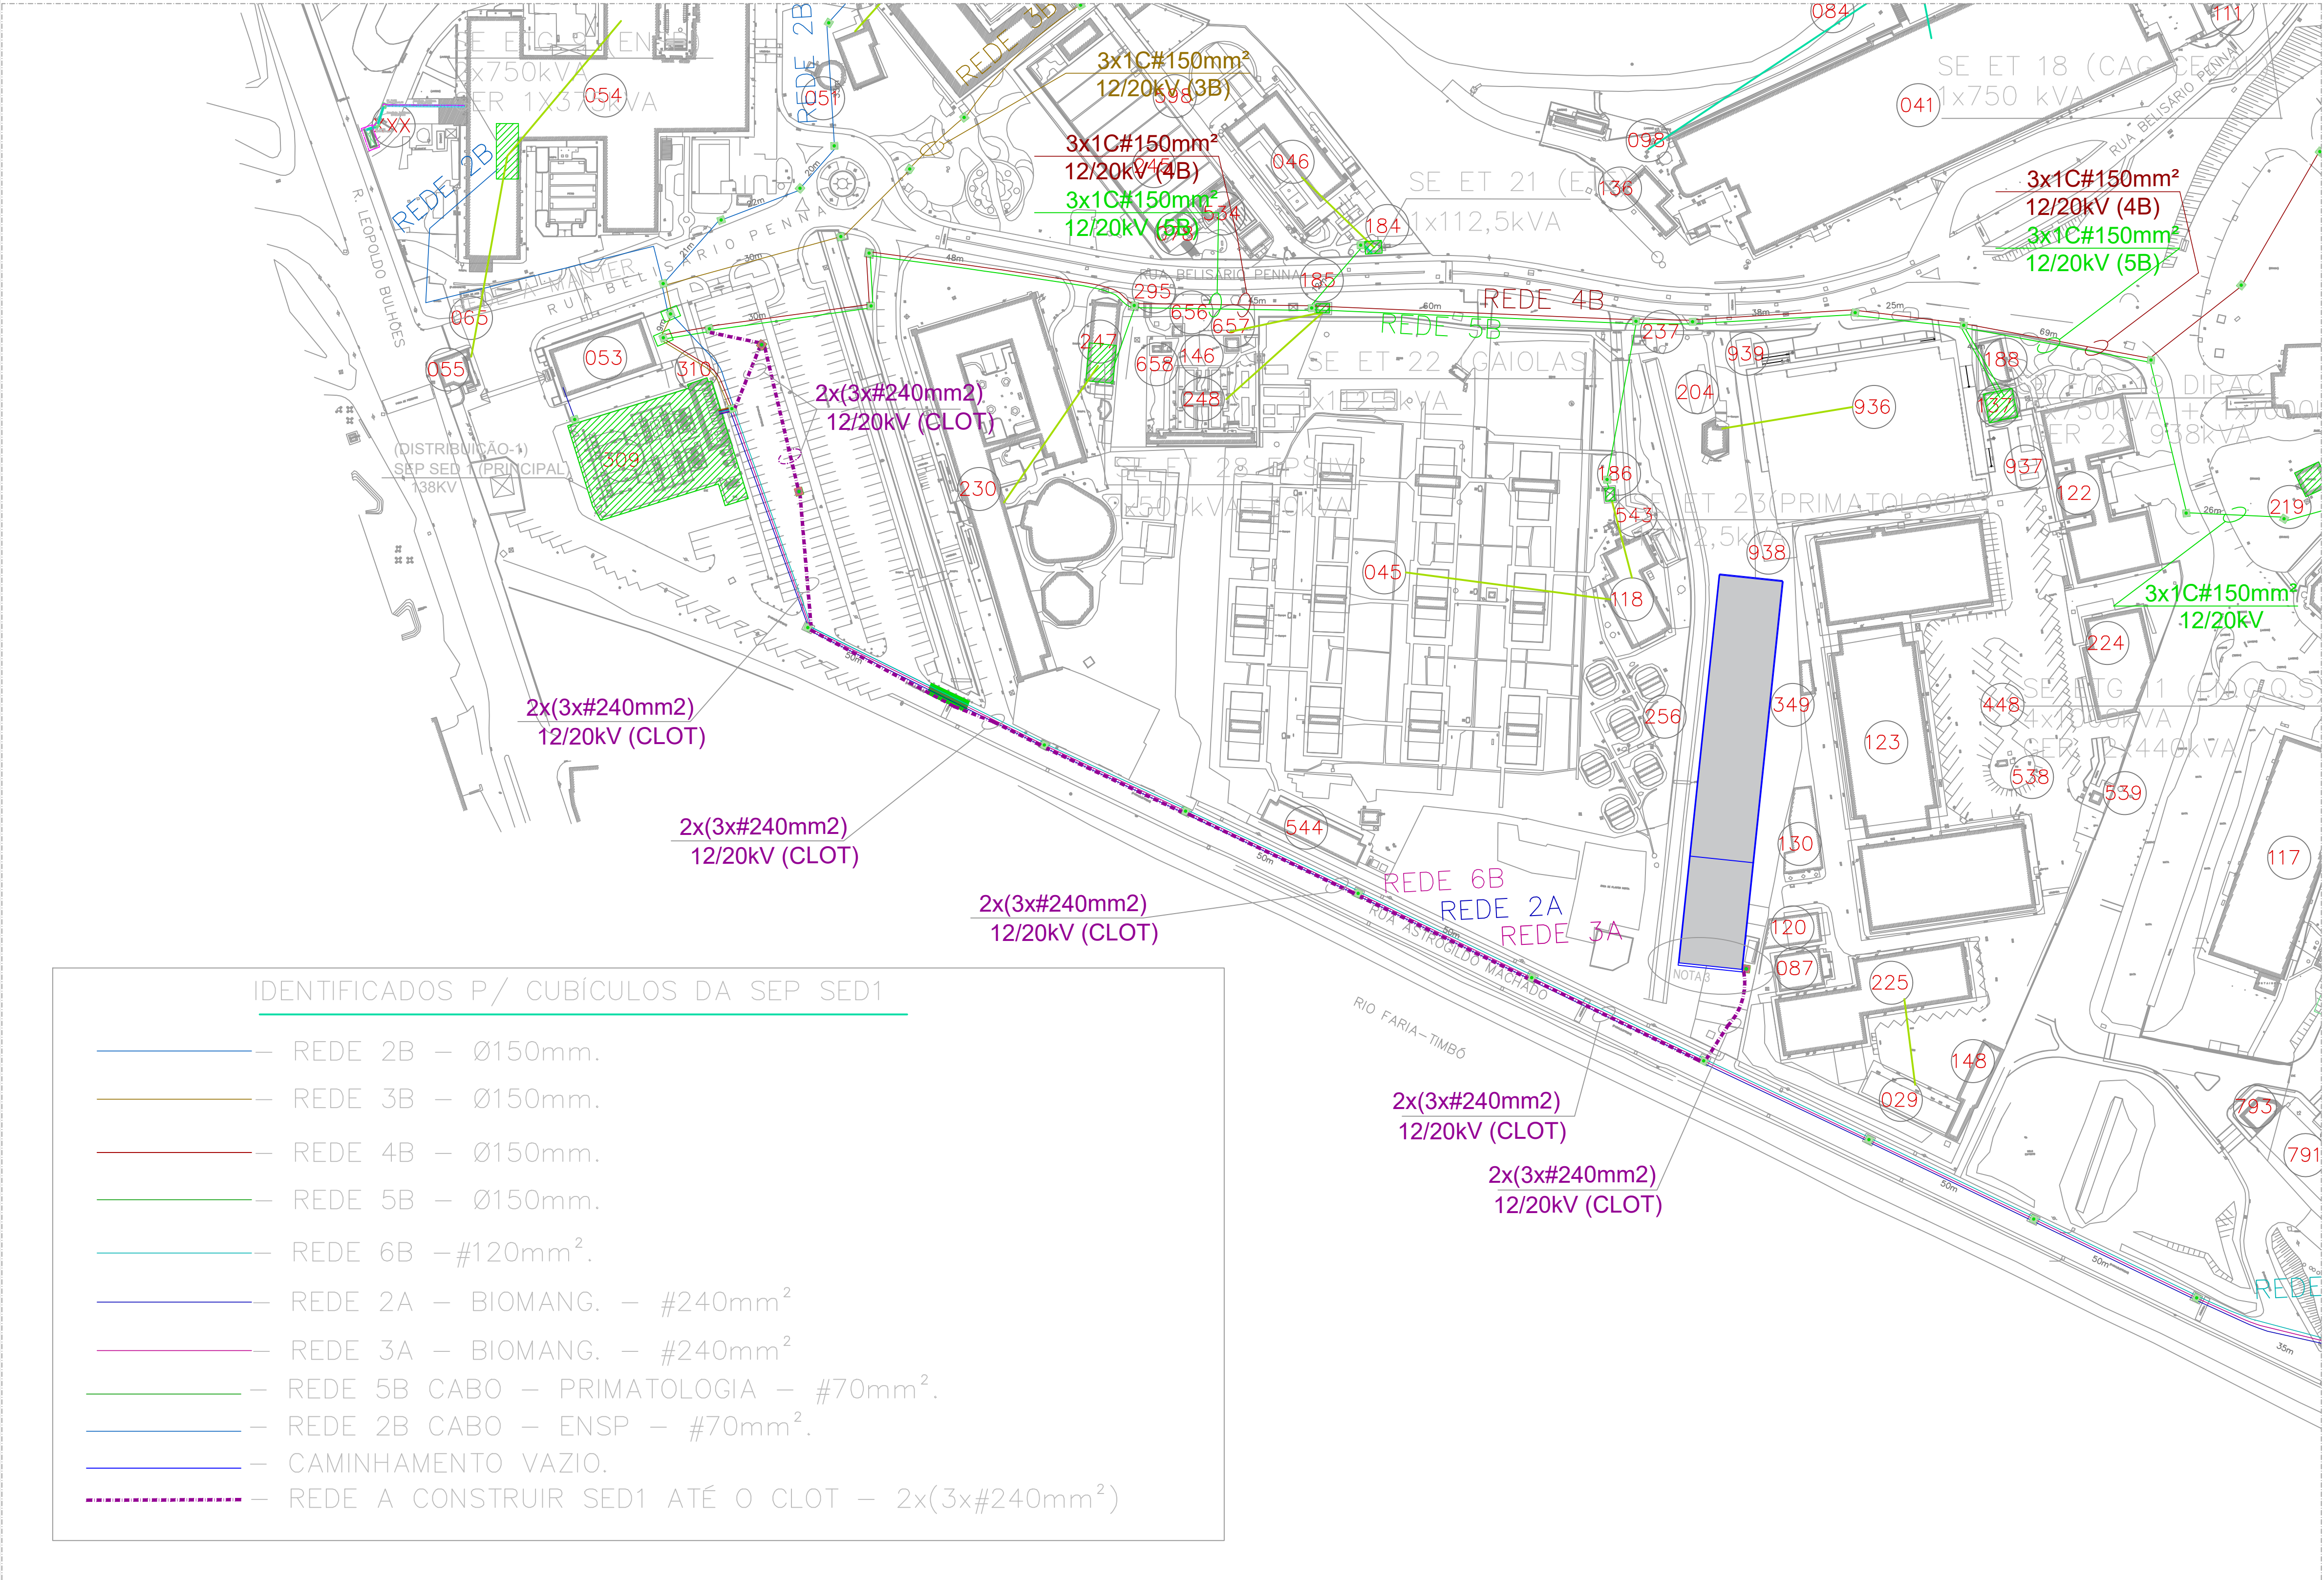

DESENHO ORIENTATIVO
TODAS AS CARACTERÍSTICAS ELÉTRICAS E
QUANTITATIVOS DEVERÃO SER DEFINIDOS DURANTE A
ELABORAÇÃO DO PROJETO BÁSICO

A	EMISSÃO INICIAL		SIMAA NASCIMENTO	CARLOS THADEU	30/11/2023
EMIS.	DESCRIÇÃO		REVISADO POR	RESP. TÉCNICO	DATA
<div></div> <div>Ministério da Saúde</div> <div>FIOCRUZ</div> <div>Fundação Oswaldo Cruz</div>		<div>NOME DO PRÉDIO / ÁREA</div> <div>CENTRO LABORATORIAL DE OCUPAÇÃO TRANSITÓRIA</div>			
<div>OBJETIVO</div> <div>CONSTRUÇÃO</div>		<div>CAMPUS</div> <div>MANGUINHOS</div>	<div>SETOR</div> <div>ÁREA EXTERNA</div>		
<div>Nº PRÉDIO</div> <div>960</div>	<div>Nº DA META</div> <div>2023.048</div>	<div>O.E. / O.R.</div> <div>2023.10.27.08</div>	<div>Nº PRANCHAS</div> <div>E960Y02A.DWG</div>		
<div>TIPO DE PROJETO / SUBTIPO DE PROJETO</div> <div>ELÉTRICA/ MT/BT</div>			<div>FASE</div> <div>ANTEPROJETO</div>	<div>DATA</div> <div>18/07/2025</div>	
<div>TÍTULO DA PRANCHA</div> <div>ENCAMINHAMENTO REDE DE MÉDIA TENSÃO</div>			<div>ESCALA</div> <div>INDICADA</div>	<div>ART/RRT</div> <div>202023030504/203023030543</div>	
<div>COORDENADOR DA META</div> <div>ANTUNESBERGANINMALVEIRA</div>		<div>RESPONSÁVEL TÉCNICO</div> <div>C.SANTOS/S. NASCIMENTO</div>	<div>CREA/CAU</div> <div>1994100922013104072</div>	<div>ART/RRT</div> <div>202023030504/203023030543</div>	
<div>EQUIPE</div> <div>ANTUNES, ARCOZES, BERGAN, COUTO, FELICIANO, JUNQUEIRA, MALVEIRA, NOVELLINO, OLIVEIRA, PERAZZO, SANCHES, SANTOS, NASCIMENTO, SANTAGOS, SILVA, SILVEIRA, TRINDADE</div>					

ELE-001

ELE-001