


2 PLANTA DE DIMENSIONAMENTO_1º PAVTO
ESCALA 1/100

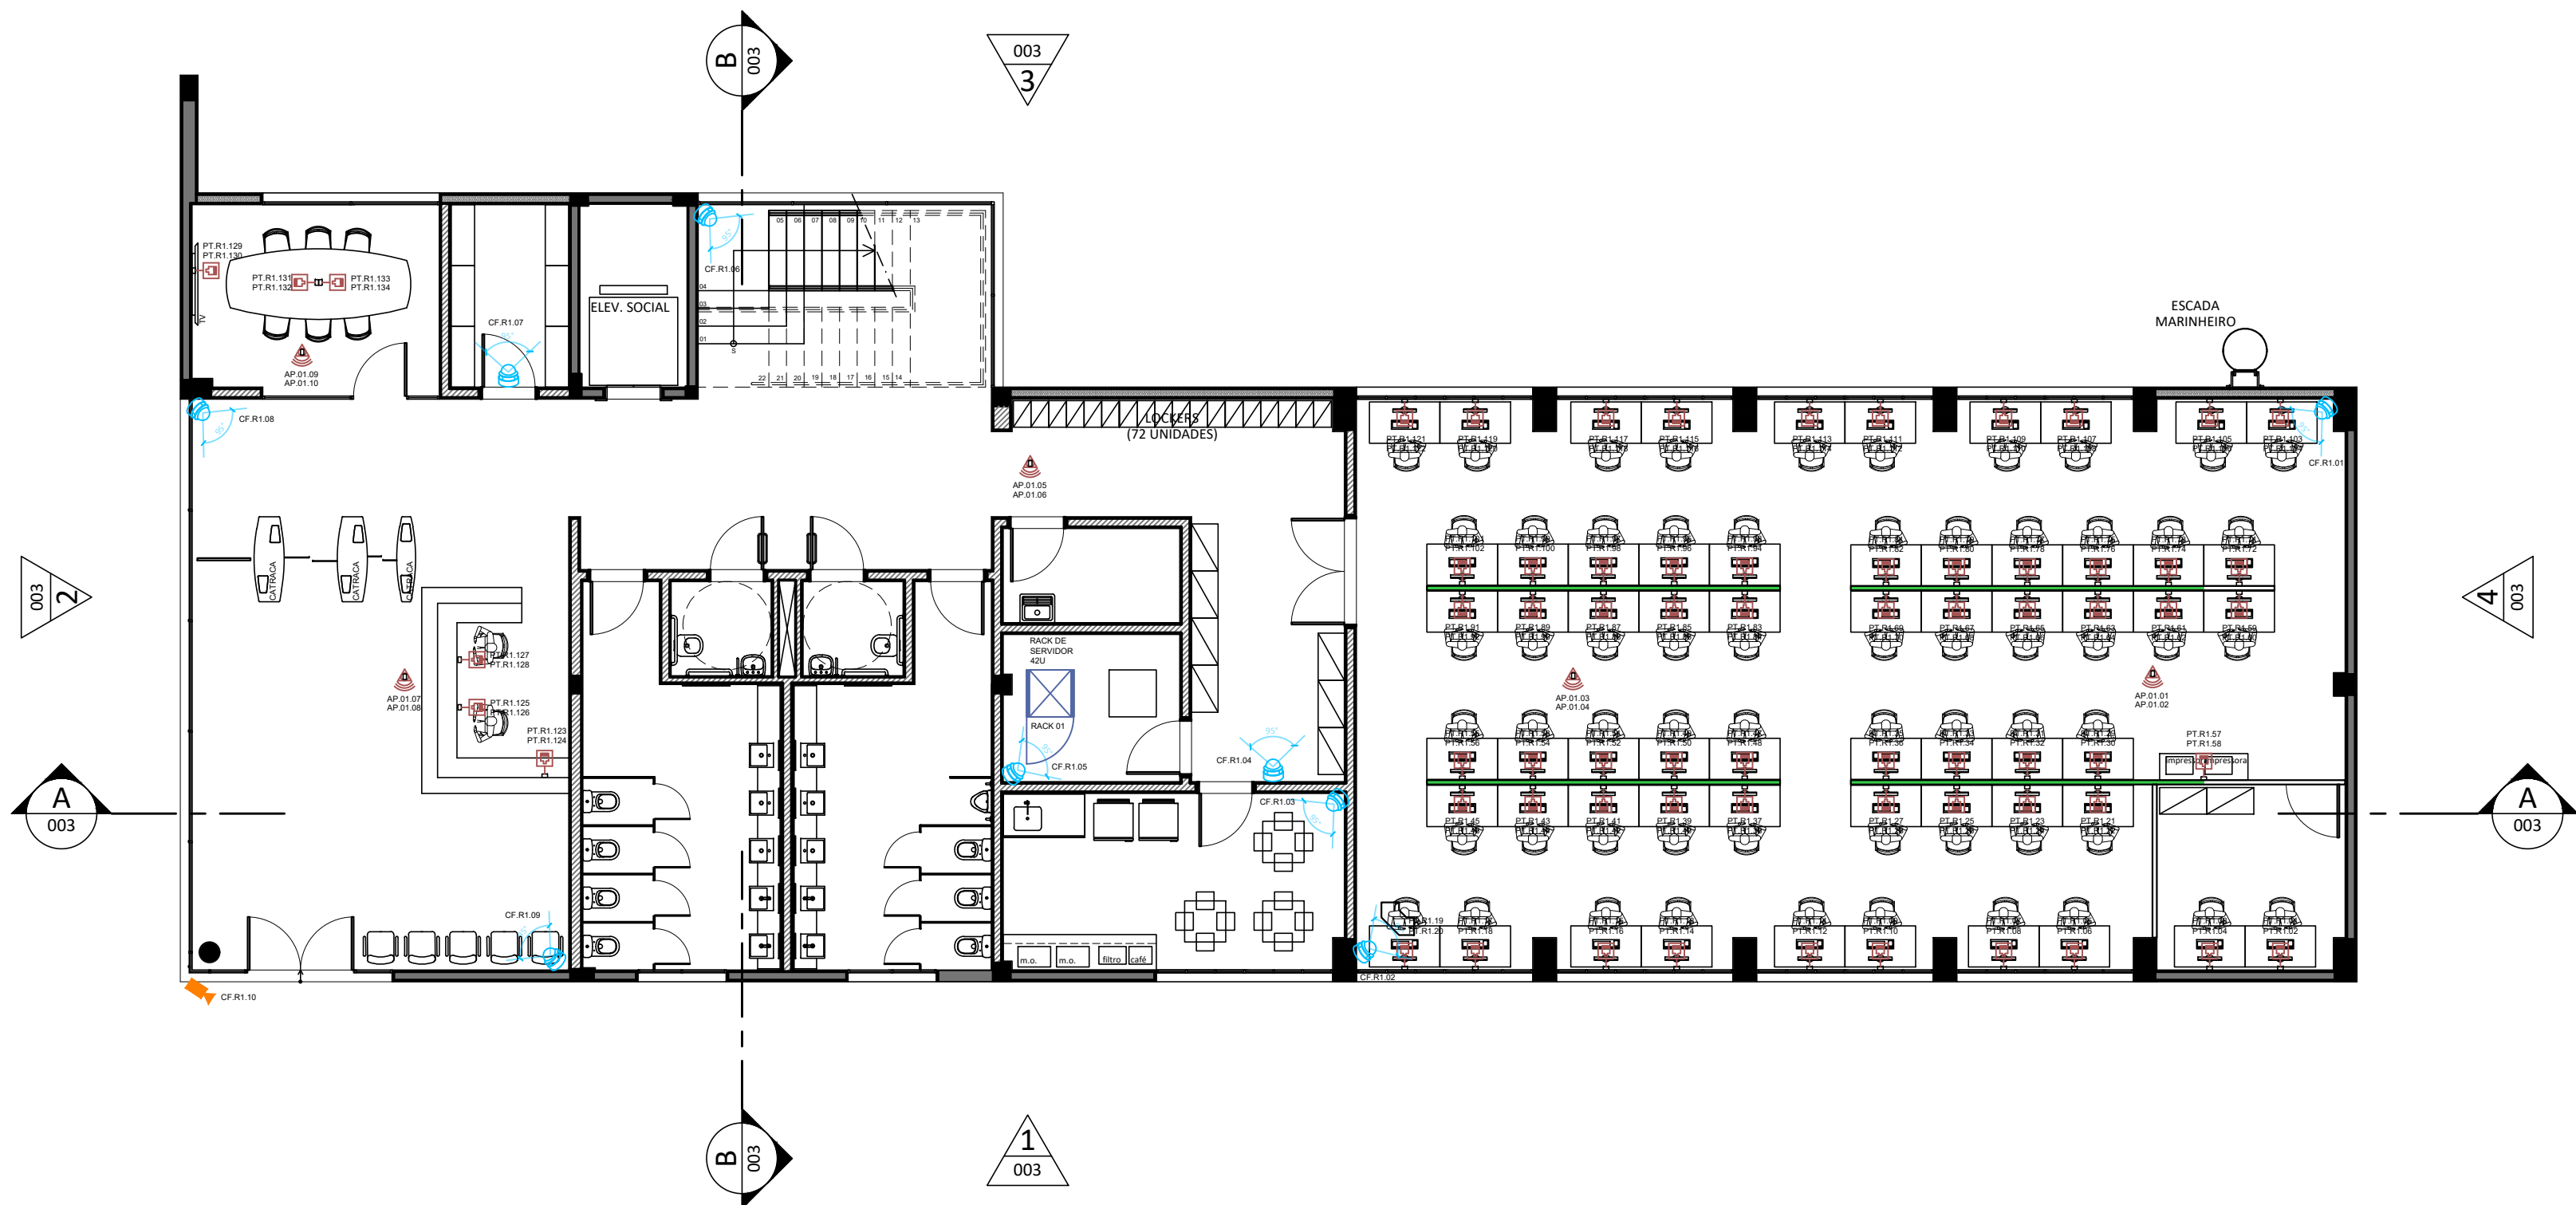

1 PLANTA DE DIMENSIONAMENTO_TÉRREO
ESCALA 1/100


NOTAS GERAIS

- 1 - CONFERIR TODAS AS MEDIDAS NO LOCAL;
- 2 - TODAS AS COTAS E NÍVEIS ESTÃO INDICADAS EM METRO;
- 3 - QUALQUER ALTERAÇÃO NOS PROJETOS FORNECIDOS, DEVERÃO SER DISCUTIDOS E APROVADOS PELA EQUIPE TÉCNICA DE FISCALIZAÇÃO DA CPO/COGIC;
- 4 - O SISTEMA DE REDE ESTRUTURADA (LÓGICA E TELEFONE), FISICAMENTE É COMPOSTA POR REDE MULTI-PONTO COM CABOS EM PAR TRANÇADO UTP-CAT5, 4 PARES 24AWG;
- 5 - OS CABOS INTERNOS DE TELECOMUNICAÇÕES NÃO DEVEM CONTER EMENDAS;
- 6 - OS ELETRODUTOS SERÃO DE PVC RÍGIDO COM DIÂMETRO MÍNIMO DE 1", SALVO INDICAÇÕES EM CONTRÁRIO;
- 7 - NÃO COMPARTILHAR, NA MESMA INFRA-ESTRUTURA, CABOS DE LÓGICA E TELEFONE COM CONDUTORES DE ENERGIA ELÉTRICA ;
- 8 - USAR CURVAS LONGAS SOMENTE DO TIPO PRÉ-FABRICADA;
- 9 - TODOS OS CABOS DEVERÃO SER IDENTIFICADOS EM SUAS EXTREMIDADES ATRAVÉS DE ANILHAS PLÁSTICAS;
- 10 - O COMPRIMENTO TOTAL DO ENLAÇE DOS CABOS UTP'S CATEGORIA 6, NÃO PODERÁ ULTRAPASSAR À 90m;
- 11 - A ESPECIFICAÇÃO É PARTE INTEGRANTE DO PROJETO.


LEGENDA



RACK DE TELECOM

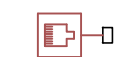

PONTO DUPLO DE REDE ESTRUTURADA RJ45

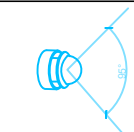

PONTO DE CÂMERA IP PoE - INDOOR - TIPO DOME




PONTO DE CÂMERA IP PoE - OUTDOOR - TIPO BULLET



PONTO DE ACCESS POINT (WI-FI)

PLANTA CHAVE

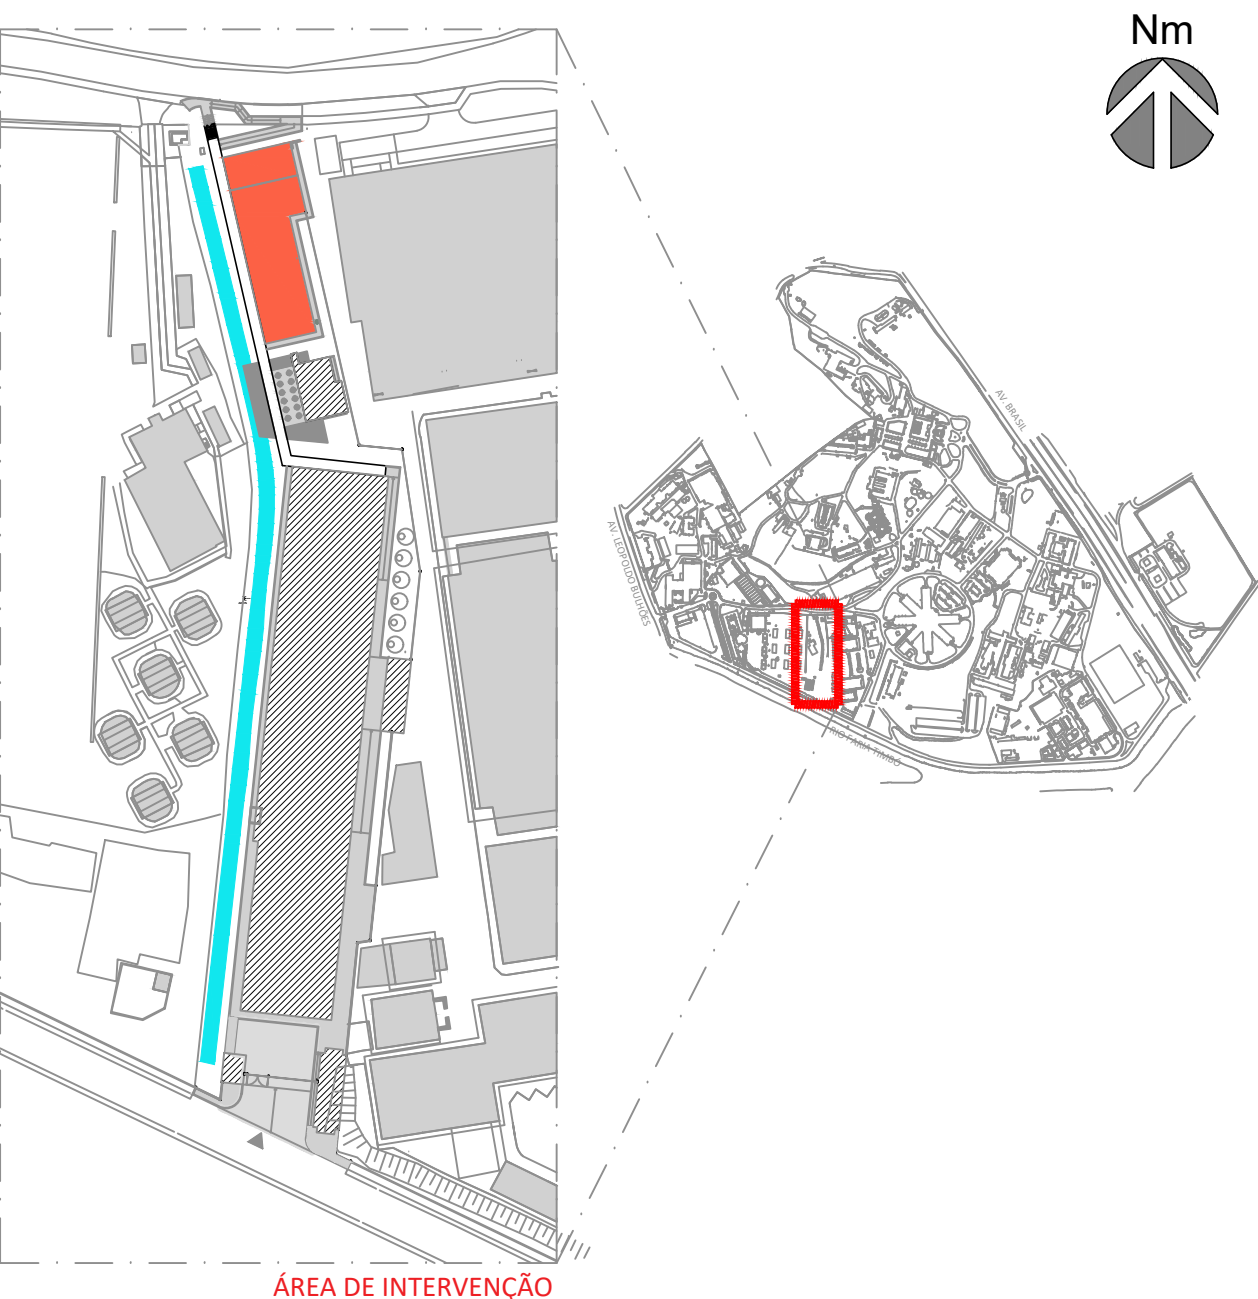

A EMISSÃO INICIAL		ANTUNES BERGAN MALVEIRA		PAULO CAVALHEIRO	17/11/2023
EMIS. DESCRIÇÃO		REVISADO POR		RESP. TÉCNICO	
 Ministério da Saúde FIOCRUZ Fundação Oswaldo Cruz		NOME DO PRÉDIO / ÁREA CENTRO LABORATORIAL DE OCUPAÇÃO TRANSITÓRIA			
OBJETIVO CONSTRUÇÃO		CAMPUS MANGUINHOS		SETOR GERAL	
Nº PRÉDIO 965		Nº DA META 2023.048		O.E. / O.R. 2023.10.23.10	
				Nº PRANCHETA F965Y01A.DWG	
TIPO DE PROJETO / SUBTIPO DE PROJETO TELECOMUNICAÇÕES				FASE ANTEPROJETO	
TÍTULO DA PRANCHA PLANTA DE TELECOMUNICAÇÕES BLOCO A - TÉRREO E 1º PAVIMENTO				DATA 17/11/2023	
COORDENADOR DA META ANTUNES BERGAN MALVEIRA		RESPONSÁVEL TÉCNICO PAULO CAVALHEIRO		CREA/CAU F965Y01A.DWG	ART/PROJ 2020230281840
EQUIPE ANTUNES, AMOZES, BERGAN, COUTO, FELICIANO, JÚNIOR, MALVEIRA, NOVELLING, OLIVEIRA, PERAZZO, SANCHES, SANTOS, SANTIAGO, SILVA, SILVEIRA, TRINDADE					

TEL-001

TEL-001