




TRECHO-1

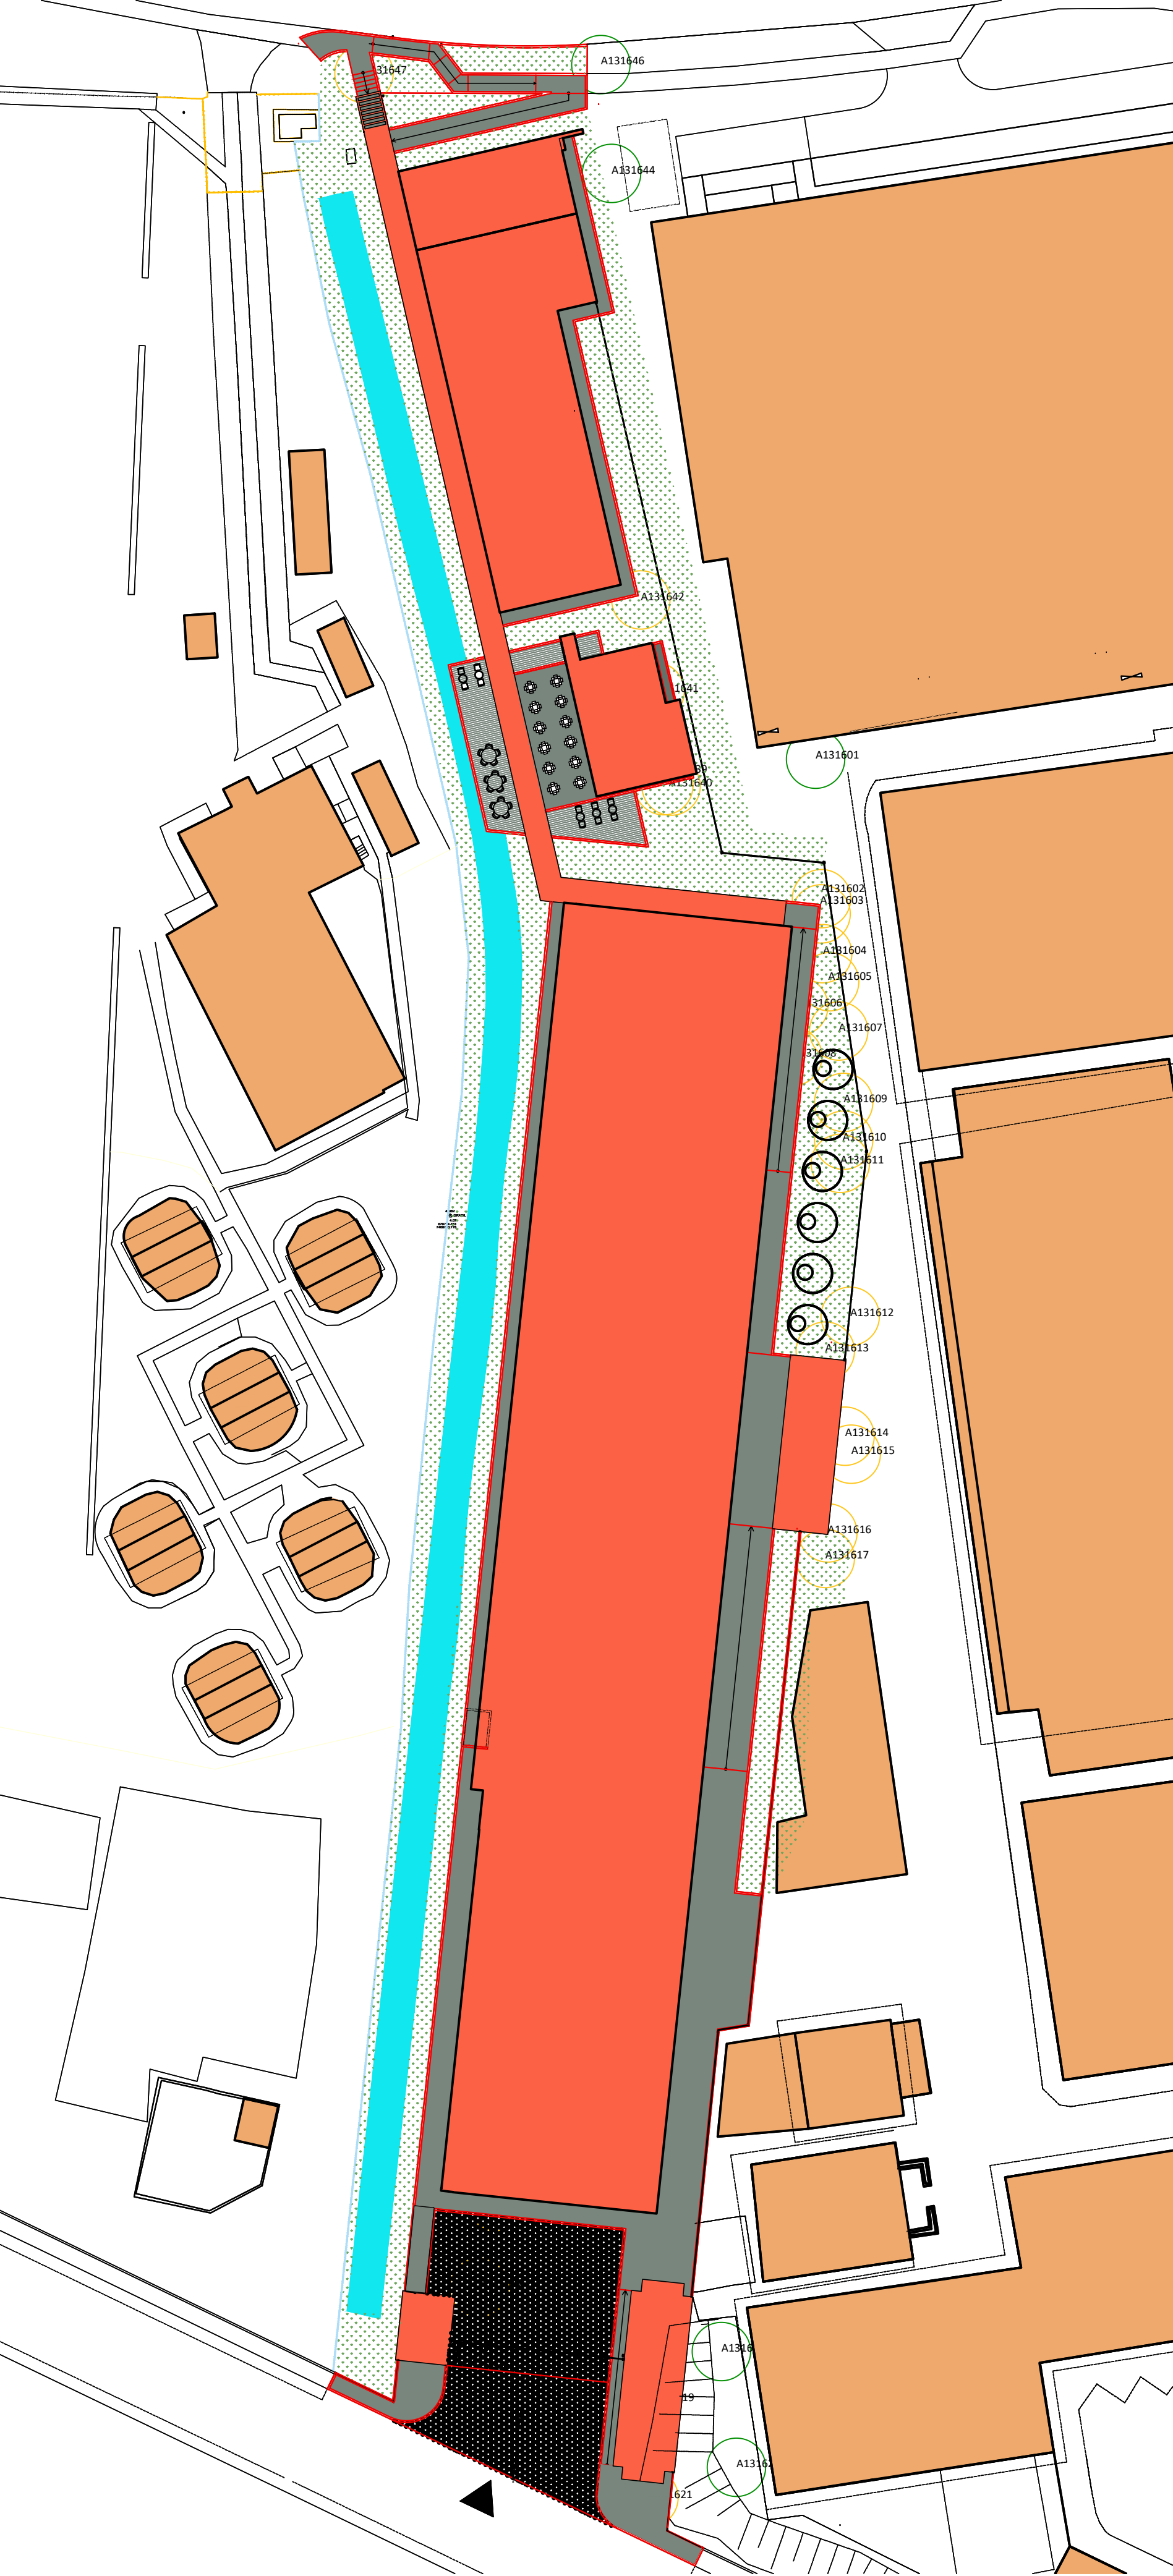

NÚMERO	FAMÍLIA	NOME VERNACULAR	NOME CIENTÍFICO	ORIGEM	DAP(cm)	ALTURA (m)	D. COPA (m)	INTENÇÃO	MOTIVAÇÃO
131601	Moraceae	amoreira	Morus nigra L.	exótica	22+16	6	5	SUPRIMIR	CONSTRUÇÃO
131602	Anacardiaceae	mangueira	Mangifera indica L.	exótica	34+25	12	8	SUPRIMIR	CONSTRUÇÃO
131603	Anacardiaceae	mangueira	Mangifera indica L.	exótica	34	12	7	SUPRIMIR	CONSTRUÇÃO
131604	Rosaceae	falsa-seringueira	Ficus elastica Roxb. ex Hornem.	exótica	28,5	8	6	SUPRIMIR	CONSTRUÇÃO
131605	Rutaceae	limão-cravo	Citrus x limon (L.) Osbeck	exótica	6,4	6	3	SUPRIMIR	CONSTRUÇÃO
131606	Malpighiaceae	acerola	Malpighia emarginata DC.	exótica	9,5	4	3	SUPRIMIR	CONSTRUÇÃO
131607	Moraceae	amoreira	Morus nigra L.	exótica	8+8	6	4	SUPRIMIR	CONSTRUÇÃO
131608	Anacardiaceae	mangueira	Mangifera indica L.	exótica	32,5	10	8	SUPRIMIR	CONSTRUÇÃO
131609	Rutaceae	limão-cravo	Citrus x limon (L.) Osbeck	exótica	8+8	4	4	SUPRIMIR	CONSTRUÇÃO
131610	Lauraceae	abacateiro	Persea americana Mill.	exótica	28,8	9	7	SUPRIMIR	CONSTRUÇÃO
131611	Moraceae	jaqueira	Artocarpus heterophyllus Lam.	exótica invasora	33	9	8	SUPRIMIR	CONSTRUÇÃO
131612	Malpighiaceae	acerola	Malpighia emarginata DC.	exótica	4,5+4,5+6,7	2,5	2	SUPRIMIR	CONSTRUÇÃO
131613	Anacardiaceae	mangueira	Mangifera indica L.	exótica	20	7	6	SUPRIMIR	CONSTRUÇÃO
131614	Malpighiaceae	acerola	Malpighia emarginata DC.	exótica	11+6,5	3	3	SUPRIMIR	CONSTRUÇÃO
131615	Lauraceae	abacateiro	Persea americana Mill.	exótica	12,5+12	7	5	SUPRIMIR	CONSTRUÇÃO
131616	Annonaceae	fruta-do-conde	Annona squamosa L.	exótica	7,5+6+6+7	5	4	SUPRIMIR	CONSTRUÇÃO
131617	Rutaceae	citrus	Citrus x limon (L.) Osbeck	exótica	14+12	5	5	SUPRIMIR	CONSTRUÇÃO
131618	Moraceae	amoreira	Morus nigra L.	exótica	15+24	4,5	6	MANTER	SEM MOTIVO
131619	Myrtaceae	goiabeira	Psidium guajava L.	exótica	14+10+21	7,5	7	SUPRIMIR	CONSTRUÇÃO
131620	Rosaceae	nêspera	Eriobotrya japonica (Thunb.) Lindl.	exótica	13+20	6	5	MANTER	SEM MOTIVO
131621	Anacardiaceae	cajá-manga	Spondias dulcis Parkinson	exótica	19	7	6	SUPRIMIR	CONSTRUÇÃO
131622	Fabaceae	leucena	Leucaena leucocephala (Lam.) de Wit	exótica invasora	53	10	5	SUPRIMIR	CONSTRUÇÃO
131623	Fabaceae	leucena	Leucaena leucocephala (Lam.) de Wit	exótica invasora	51	10	8	SUPRIMIR	CONSTRUÇÃO
131624	Fabaceae	leucena	Leucaena leucocephala (Lam.) de Wit	exótica invasora	39,5+49	12	7	SUPRIMIR	CONSTRUÇÃO
131625	Fabaceae	leucena	Leucaena leucocephala (Lam.) de Wit	exótica invasora	60+35	13	10	SUPRIMIR	CONSTRUÇÃO
131626	Fabaceae	leucena	Leucaena leucocephala (Lam.) de Wit	exótica invasora	36,6	10	4	SUPRIMIR	CONSTRUÇÃO
131627	Fabaceae	leucena	Leucaena leucocephala (Lam.) de Wit	exótica invasora	47	14	10	SUPRIMIR	CONSTRUÇÃO
131628	Fabaceae	leucena	Leucaena leucocephala (Lam.) de Wit	exótica invasora	43	10	4	SUPRIMIR	CONSTRUÇÃO
131629	Fabaceae	leucena	Leucaena leucocephala (Lam.) de Wit	exótica invasora	37,5	10	5	SUPRIMIR	CONSTRUÇÃO
131630	Fabaceae	leucena	Leucaena leucocephala (Lam.) de Wit	exótica invasora	45	10	10	SUPRIMIR	CONSTRUÇÃO
131631	Fabaceae	leucena	Leucaena leucocephala (Lam.) de Wit	exótica invasora	45	14	7	SUPRIMIR	CONSTRUÇÃO
131632	Fabaceae	leucena	Leucaena leucocephala (Lam.) de Wit	exótica invasora	52	14	10	SUPRIMIR	CONSTRUÇÃO
131633	Fabaceae	leucena	Leucaena leucocephala (Lam.) de Wit	exótica invasora	55	14	6	SUPRIMIR	CONSTRUÇÃO
131634	Fabaceae	leucena	Leucaena leucocephala (Lam.) de Wit	exótica invasora	51	15	5	SUPRIMIR	CONSTRUÇÃO
131635	Fabaceae	leucena	Leucaena leucocephala (Lam.) de Wit	exótica invasora	46	10	8	SUPRIMIR	CONSTRUÇÃO
131636	Fabaceae	leucena	Leucaena leucocephala (Lam.) de Wit	exótica invasora	51	9	9	SUPRIMIR	CONSTRUÇÃO
131637	Fabaceae	leucena	Leucaena leucocephala (Lam.) de Wit	exótica invasora	25	16	4	SUPRIMIR	CONSTRUÇÃO
131638	Sapotaceae	sapoti	Manilkara zapota (L.) P. Royen	exótica	9,2	7	4	SUPRIMIR	CONSTRUÇÃO
131639	Fabaceae	leucena	Leucaena leucocephala (Lam.) de Wit	exótica invasora	49	8	6	SUPRIMIR	CONSTRUÇÃO
131640	Fabaceae	leucena	Leucaena leucocephala (Lam.) de Wit	exótica invasora	37	8	5	SUPRIMIR	CONSTRUÇÃO
131641	Fabaceae	leucena	Leucaena leucocephala (Lam.) de Wit	exótica invasora	44	8	3	SUPRIMIR	CONSTRUÇÃO
131642	Fabaceae	leucena	Leucaena leucocephala (Lam.) de Wit	exótica invasora	48	6	1,5	SUPRIMIR	CONSTRUÇÃO
131643	Mimosaceae	sabiá	Mimosa caesalpinjifolia	nativa	17+10	6	4	SUPRIMIR	CONSTRUÇÃO
131644	Myrtaceae	goiabeira	Psidium guajava L.	exótica	15	6	6	MANTER	SEM MOTIVO
131645	Arecaceae	palmeira-leque-da-china	Livistona chinensis (Jacq.) R. Br. ex Mart.	exótica	43,6	12	5	SUPRIMIR	CONSTRUÇÃO
131646	Fabaceae	flamboyant	Delonix regia (Bojer ex Hook.) Raf.	exótica	48,4	11	11	MANTER	SEM MOTIVO
131647	Combretaceae	Amendoeira	Terminalia catapa	exótica	66	16	13	SUPRIMIR	CONSTRUÇÃO

2 TABELA DE VEGETAÇÃO ARBÓREA

MANGUINHOS: PLANTA DE SITUAÇÃO | LOCALIZAÇÃO

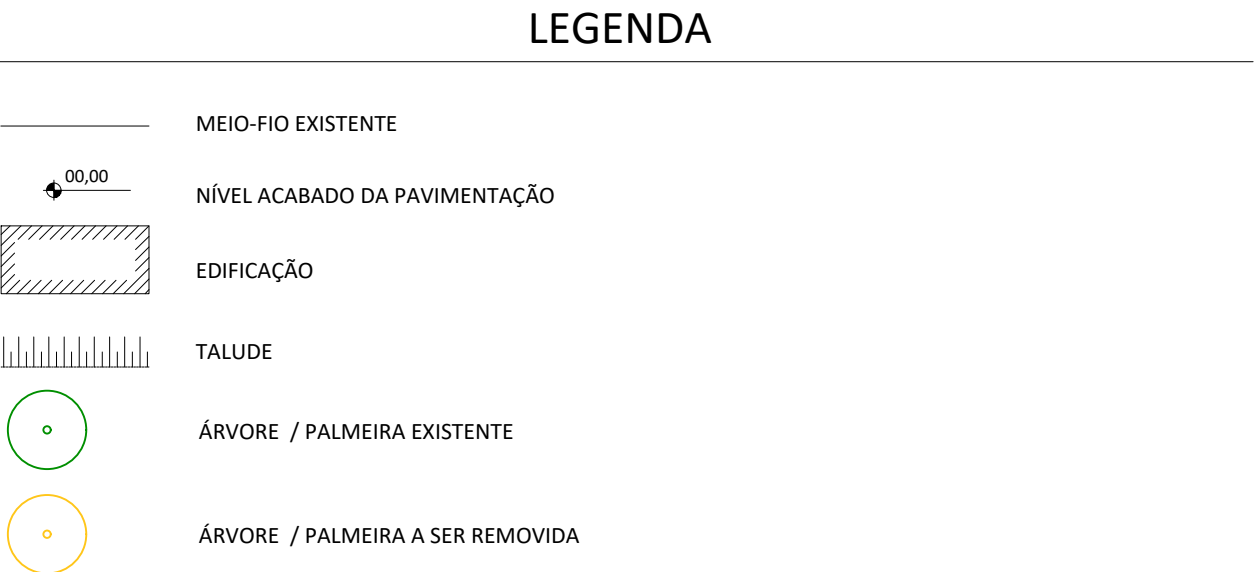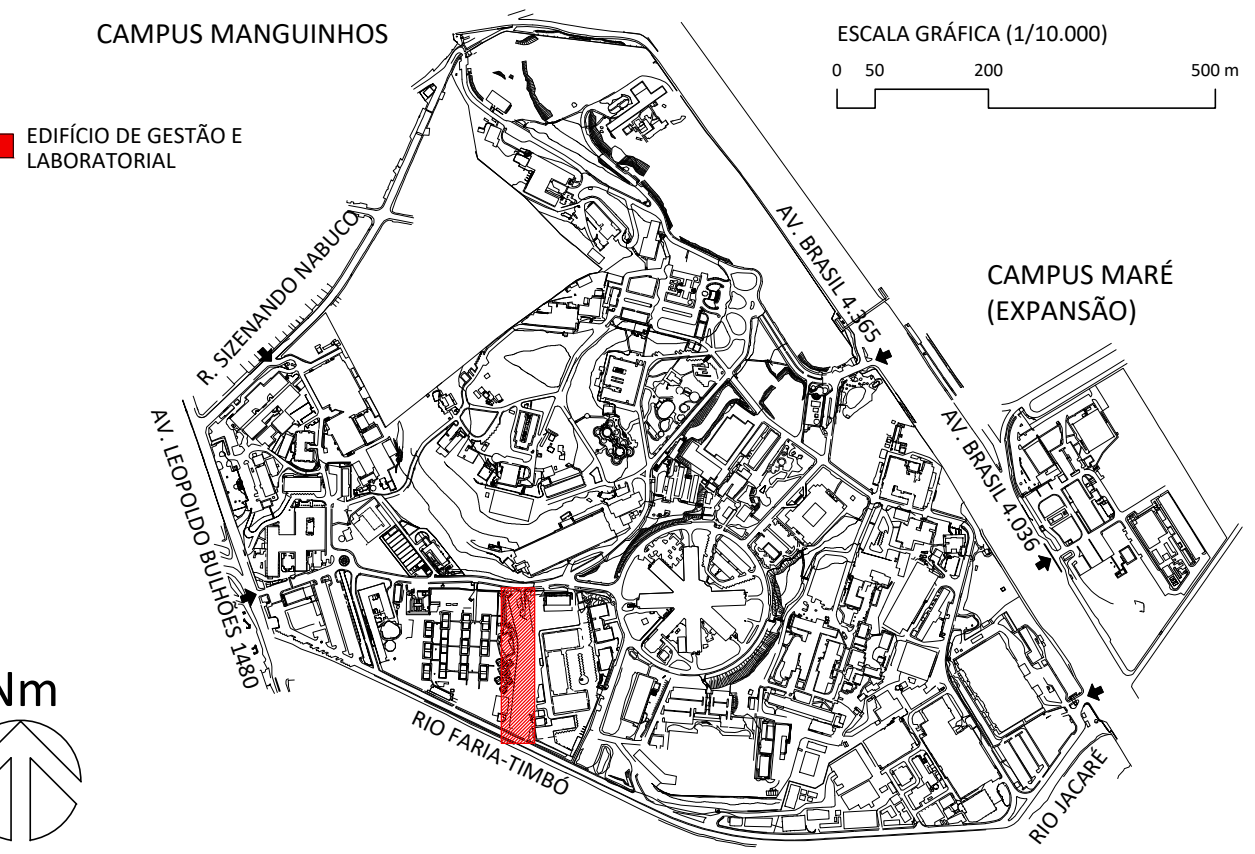

NOTAS

NOTA 1 : A SUPRESSÃO DA VEGETAÇÃO SÓ PODERÁ SER INICIADA APÓS A CONCESSÃO DA ARV PELA SMDUE/SUBCLA E ASSINATURA DO TERMO DE COMPROMISSO DE EXECUÇÃO DE MEDIDA COMPENSATÓRIA.

NOTA 2 : A SUPRESSÃO VEGETAL INCLUI A DESTOCA E O TRANSPORTE BEM COMO SEU DESCARTE ADEQUADO, OBSERVADA A LEGISLAÇÃO AMBIENTAL PERTINENTE.

NOTA 3 : A MEDIDA COMPENSATÓRIA DEVERÁ SER REALIZADA SEGUINDO O ESTABELECIDO NO TERMO DE COMPROMISSO DE EXECUÇÃO DA MEDIDA COMPENSATÓRIA, ATENTANDO-SE PARA A IMPOSSIBILIDADE DE PLANTIO NO LOCAL – CONSIDERANDO AS ÁRVORES E MASSA VERDE A SEREM RETIRADAS NA ÁREA PREVISTA – E CUMPRINDO-SE OS COMPROMISSOS ESTIPULADOS PELO ÓRGÃO NO MOMENTO DA ARV.

NOTA 4 : A REMOÇÃO DE VEGETAÇÃO DEVERÁ SER REALIZADA POR EQUIPAMENTOS MANUAIS COMO MOTOSERRAS, NÃO SENDO PERMITIDA A UTILIZAÇÃO DE MAQUINÁRIOS PESADOS COMO TRATORES, ESCAVADEIRAS, SIMILARES OU POR CORRENTES PRESAS A MÁQUINAS OU CAMINHÕES, TAMPOLCO UTILIZAR-SE DE QUEIMADAS PARA SUPRESSÃO VEGETAL, DE ACORDO COM O PARÁGRAFO 4º DO ARTIGO 11 DA RESOLUÇÃO CONJUNTA SMAC/SMDEIS Nº 3/2021 OU SUAS SUCESSORAS, EXCETO NOS CASOS DE DESTOCA, ONDE SE FIZER NECESSÁRIA, MEDIANTE ACOMPANHAMENTO DE PROFISSIONAL HABILITADO.

A	EMIÇÃO INICIAL		JUNQUEIRA	17/11/2023
EMIS.	DESCRIÇÃO	REVISADO POR	RESP. TÉCNICO	DATA
	Ministério da Saúde FIOCRUZ Fundação Oswaldo Cruz	NOME DO PRÉDIO / ÁREA CENTRO LABORATORIAL DE OCUPAÇÃO TRANSITÓRIA		
OBJETIVO CONSTRUÇÃO	CAMPUS RIO DE JANEIRO	SETOR ÁREA EXTERNA		
Nº PRÉDIO 960	Nº DA META 2023.048	O.E. / O.R. 2023.10.25.05	Nº PRANCHA P960Y001A.DWG	
TIPO DE PROJETO / SUBTIPO DE PROJETO PAISAGISMO	FASE ANTEPROJETO			
TÍTULO DA PRANCHA PLANTA DE SUPRESSÃO VEGETAL				DATA 17/11/2023
COORDENADOR DA META ANTUNES BERGAN MALVEIRA				RESPONSÁVEL TÉCNICO JUNQUEIRA
CREA/CAU 150513 MG				ESCALA INDICADA
EQUIPE ANTUNES, AMOZES, BERGAN, COUTO, FELICIANO, JUNQUEIRA, MALVEIRA, NOVELLINO, OLIVEIRA, PERAZZO, SANCHES, SANTOS, SANT'AGO, SILVA, SILVEIRA, TRINDADE				ART/RRT 2020230280180

PAI-001

1 PLANTA DE SUPRESSÃO VEGETAL
sem escala