




1 PLANTA DE HVAC_BLOCO B_TERRAÇO/COBERTURA
ESCALA 1/200

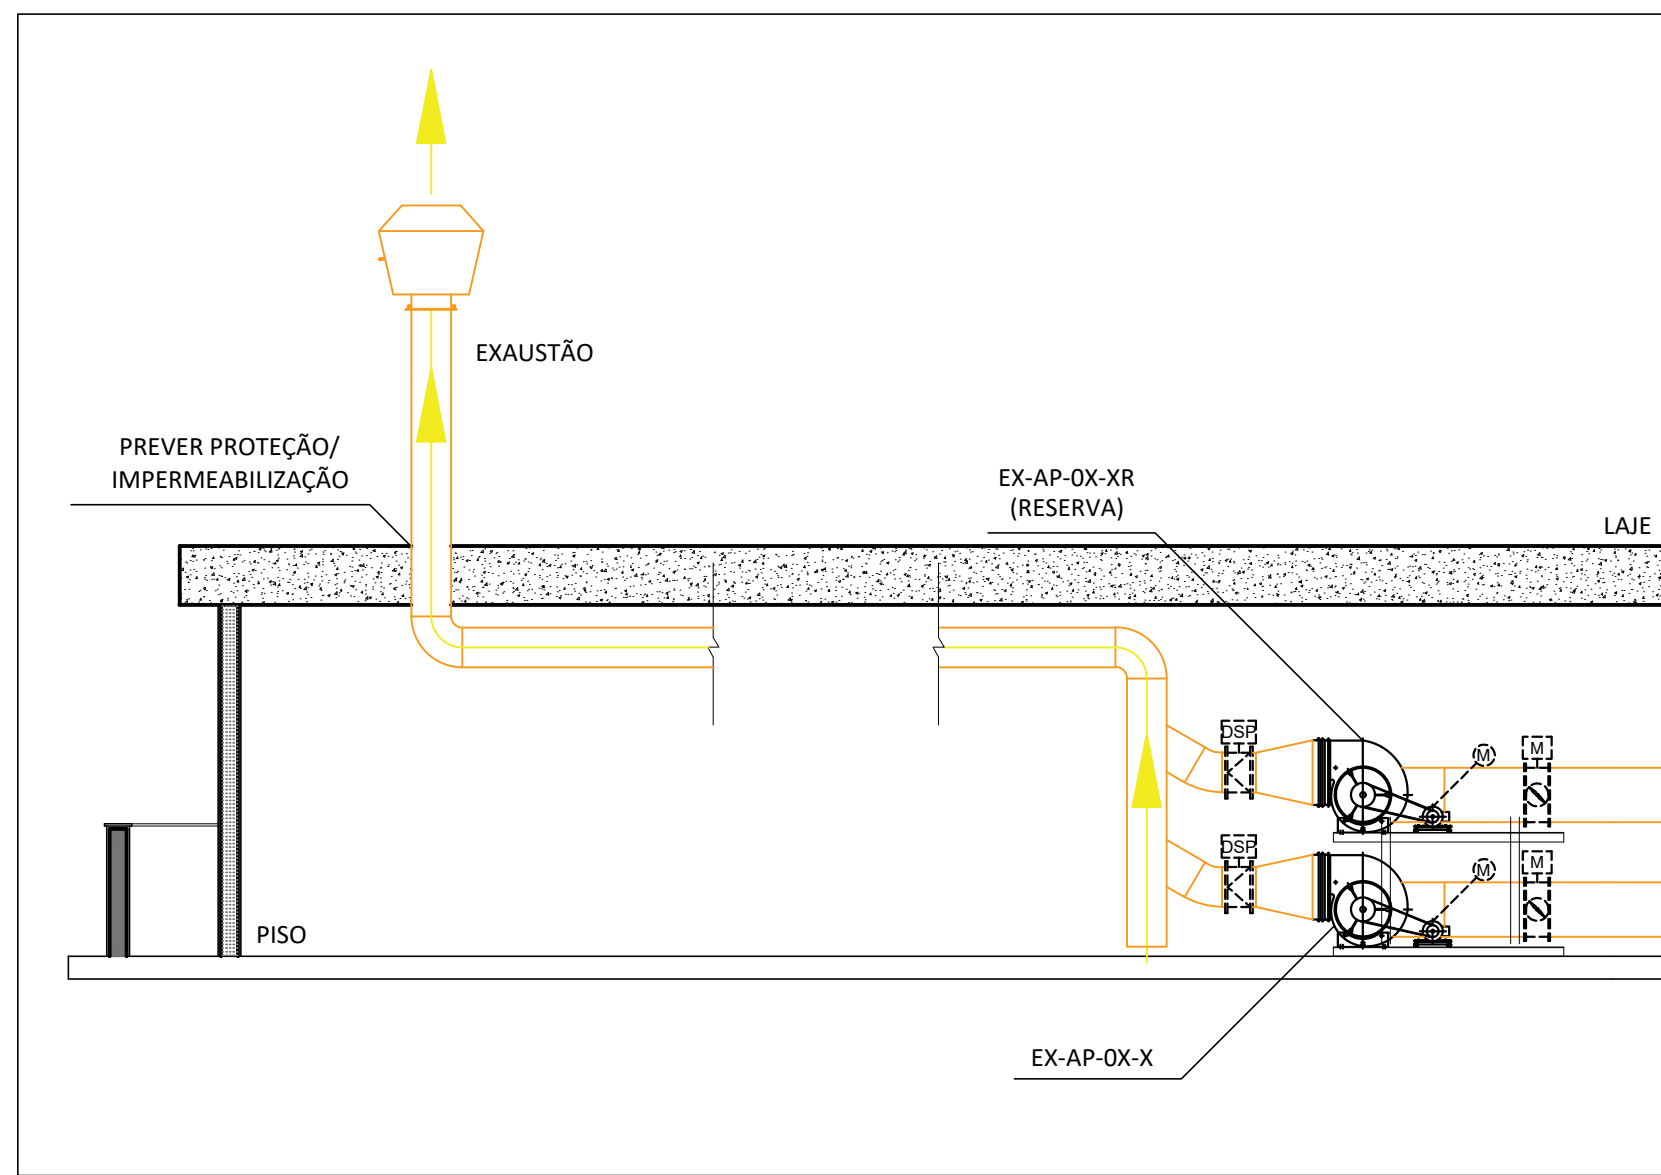


2 DETALHE ESQUEMÁTICO - EXAUSTORES - LAB. APOIO
1/5 ESCALA

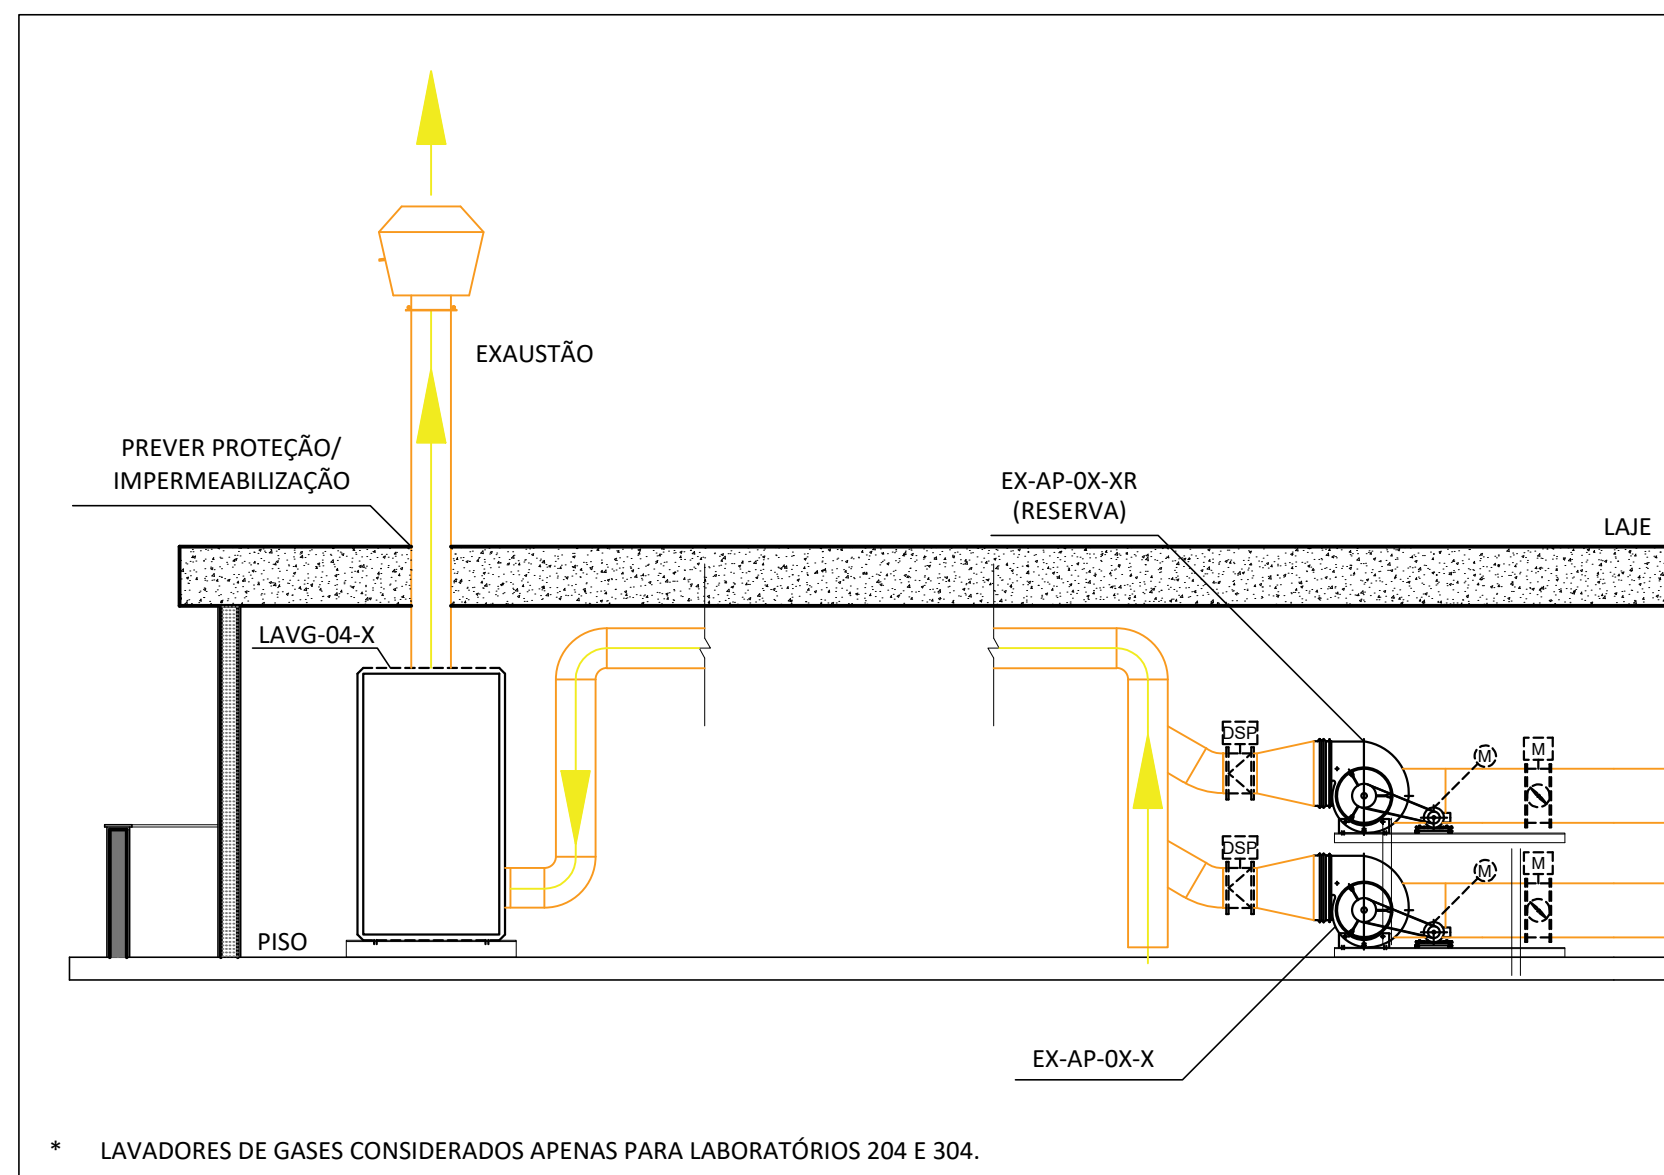

3 DETALHE ESQUEMÁTICO - EXAUSTORES - LAB. APOIO 204 E 304
1/5 ESCALA

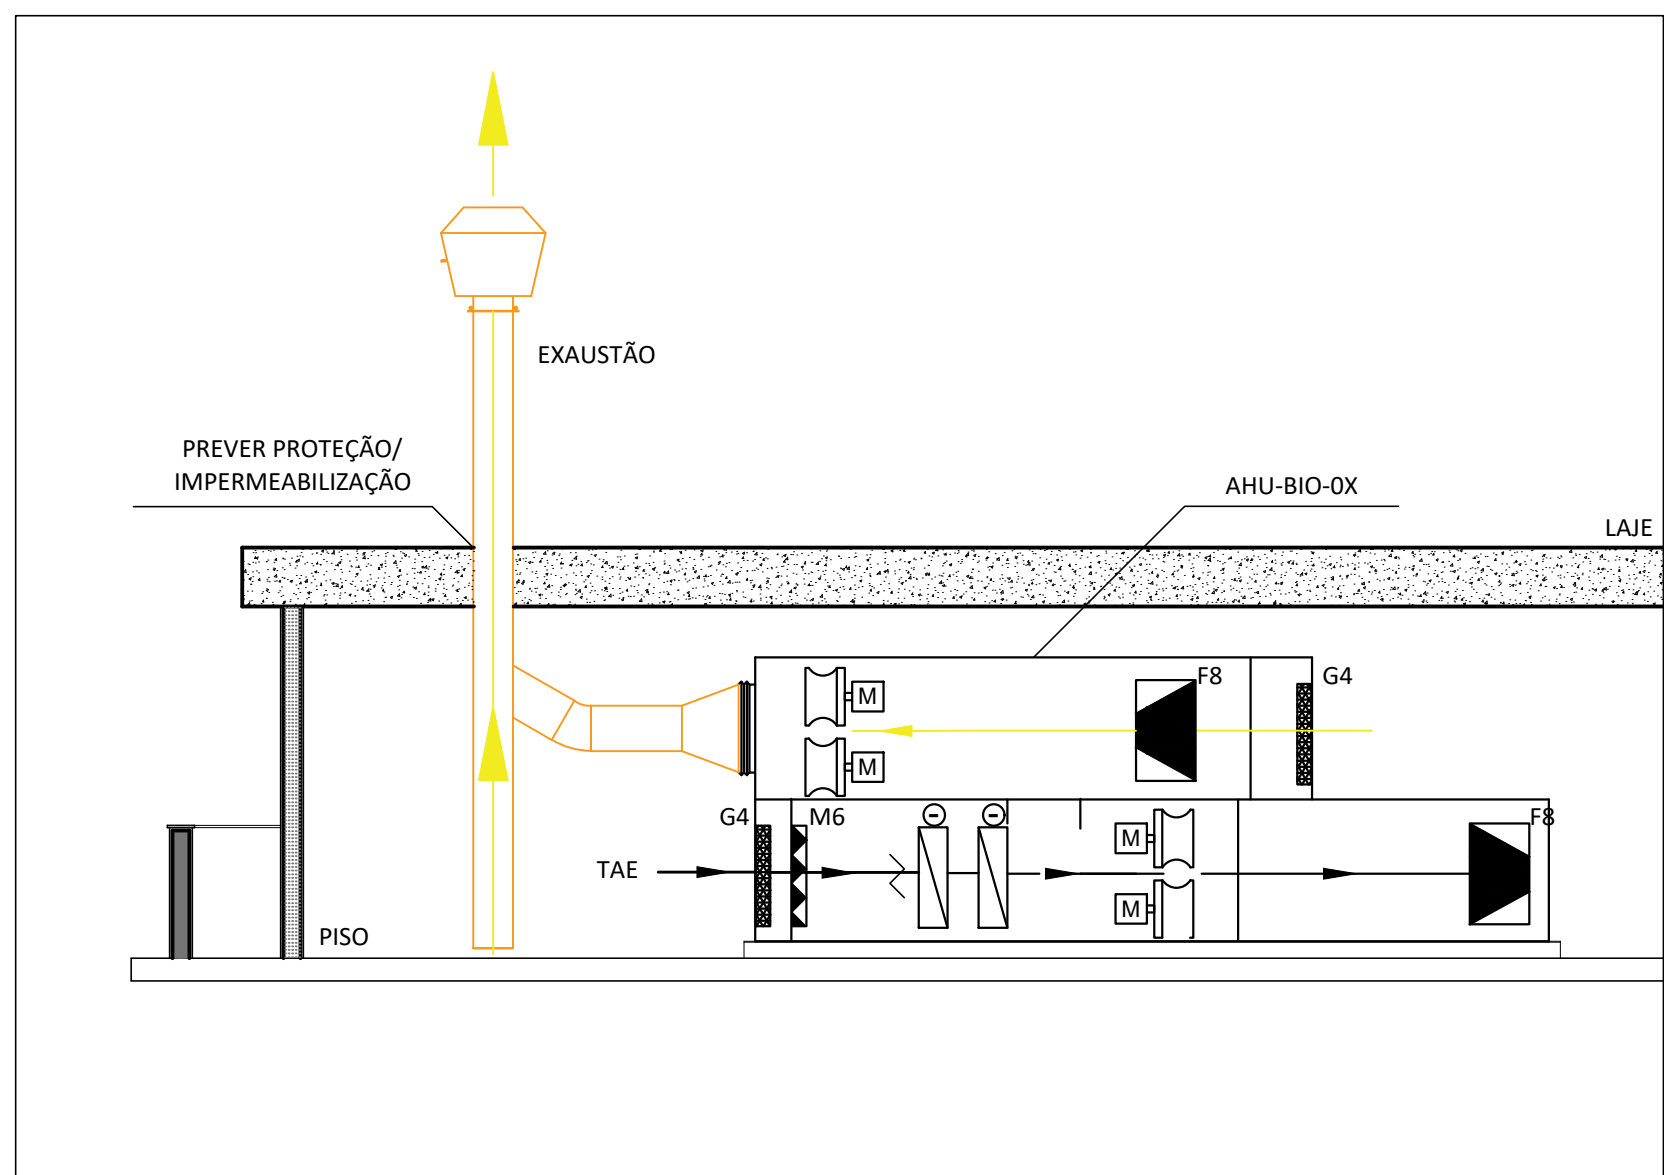

4 DETALHE ESQUEMÁTICO - EXAUSTÃO - AHU
1/5 ESCALA

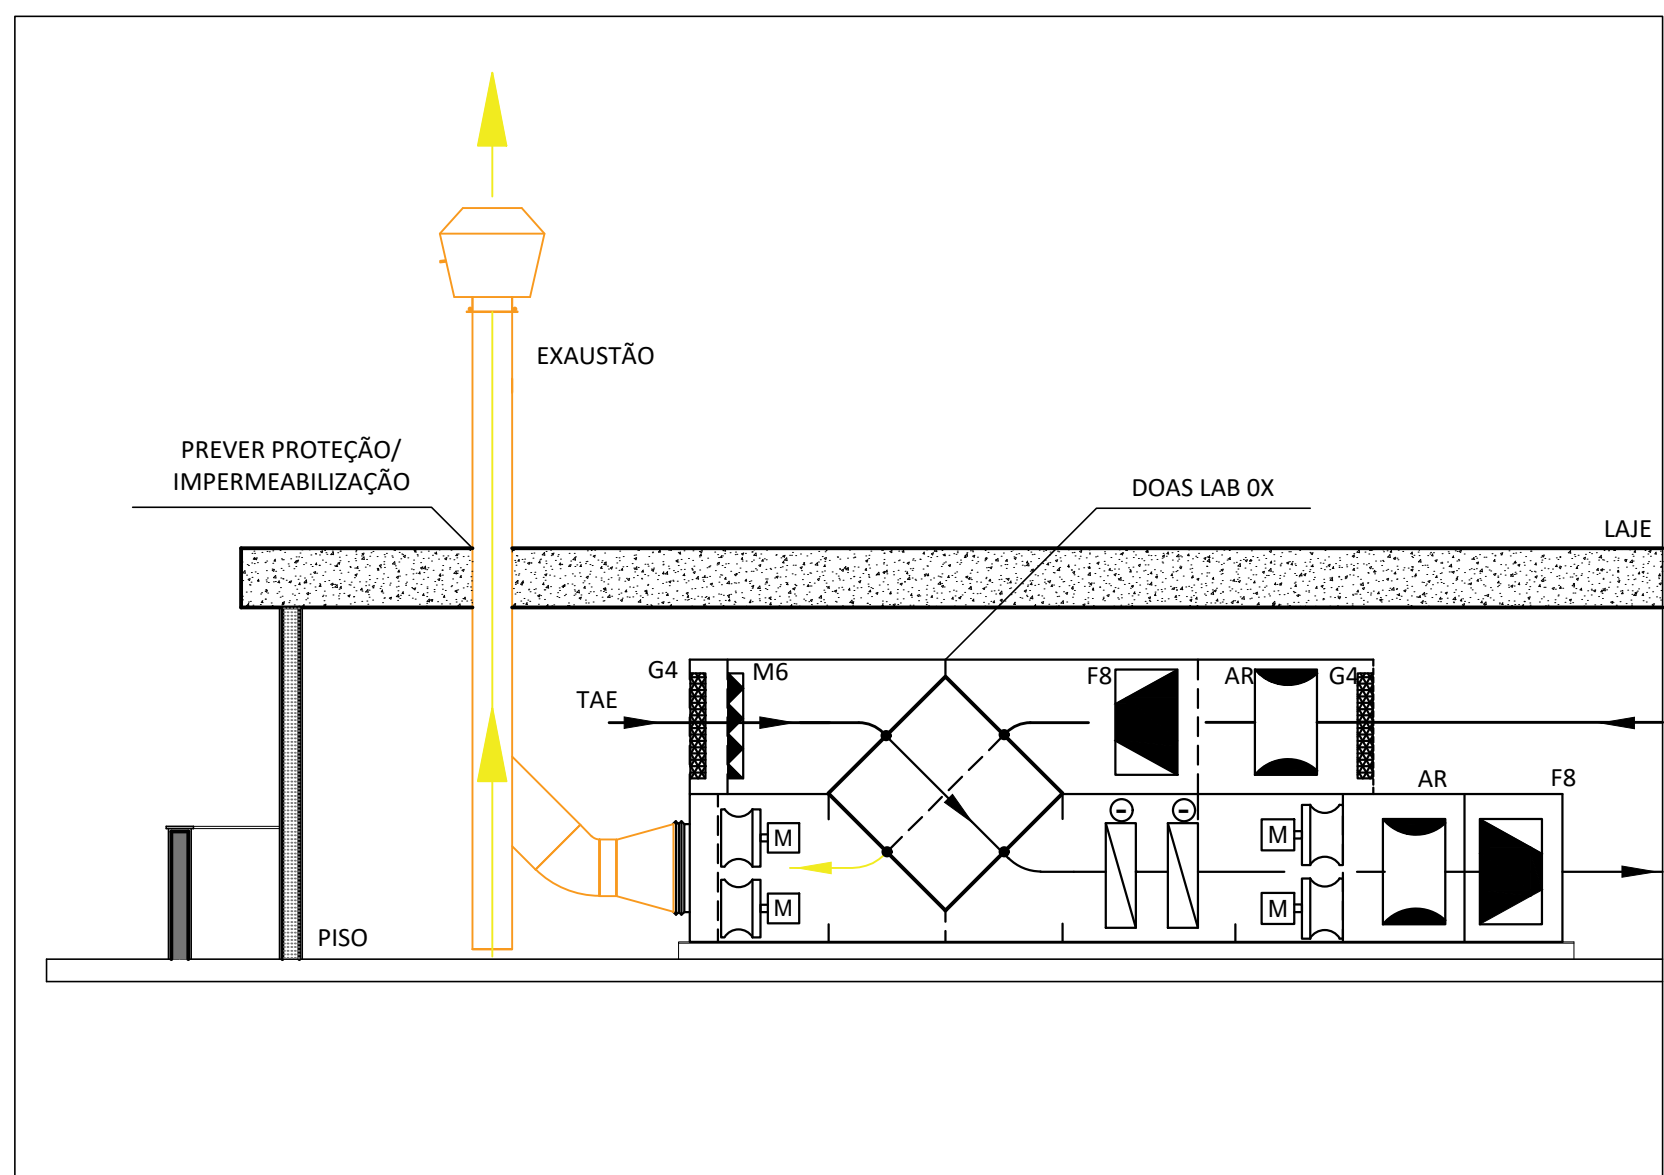

5 DETALHE ESQUEMÁTICO - EXAUSTÃO - DOAS-LAB. GERAL
1/5 ESCALA

Tabela de equipamentos - Unidades Tratamento de Ar Exterior					
Bloco	Local Instalado	TAG	Fav. Atendido	Local de atendimento	Área (m²) Vol (m³)
B	COBERTURA	DOAS-ADM-01	2o, 1o e 3o Pavto.	ADMINISTRATIVOS - 72,21 3º	624,57 1748,96
				ADMINISTRATIVOS - 70m², 1º	195,42 885,07
				BIOTÉRIO (CONJUNTO DE SALAS 101 E 102 - RESERVA)	451,17 1261,38
B	COBERTURA	DOAS-LAB-01	2a Pavto.	2a Pavto. Sala 201A	7,36 20,63
				2a Pavto. Sala 201B	25,83 72,32
				2a Pavto. Sala 201C	30,71 85,59
				2a Pavto. Sala 201D	9,60 26,86
B	COBERTURA	DOAS-LAB-02	3a Pavto.	2a Pavto. Sala 201E	16,16 45,25
				2a Pavto. Sala 201F	9,02 27,78
				2a Pavto. Sala 201G	7,36 20,63
				2a Pavto. Sala 201H	20,47 57,12
				2a Pavto. Sala 201BB	16,16 45,25
				2a Pavto. Sala 201BC	9,02 27,78
				2a Pavto. Sala 201BD	20,47 57,12
B	COBERTURA	DOAS-LAB-14	3a Pavto.	2a Pavto. Sala 201BE	30,71 85,59
